


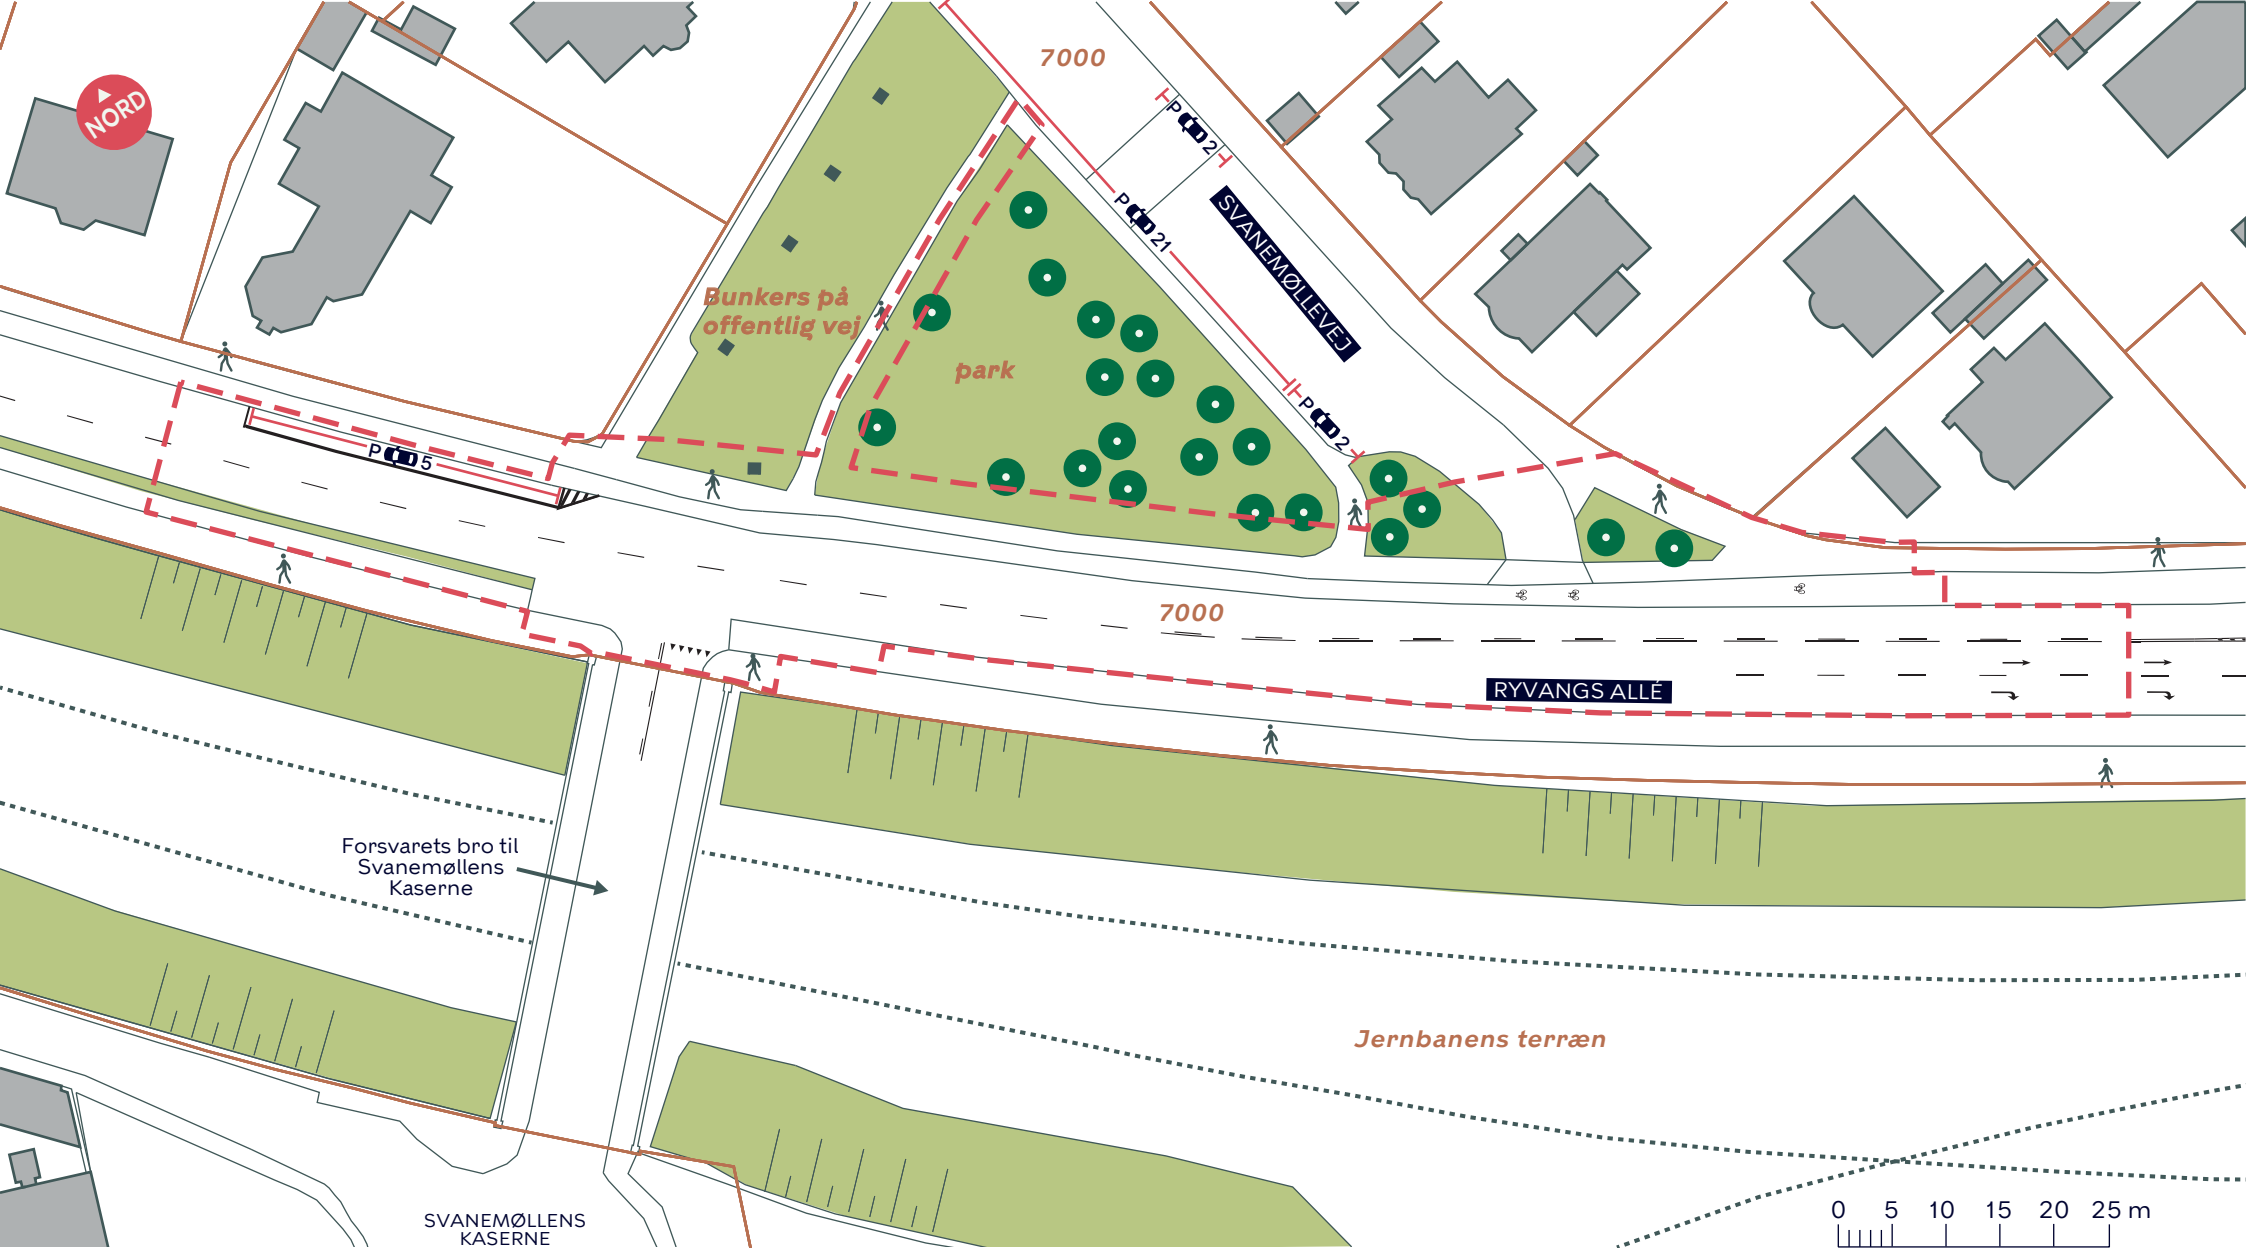

- Anlægsområde
- Martrikelgrænse
- Eksisterende træ
- Nedgang til bunkers

RYVANGS ALLÉ OG SVANEMØLLEVEJ

Ydre Østerbro

Eksisterende forhold

BILAG 5

