


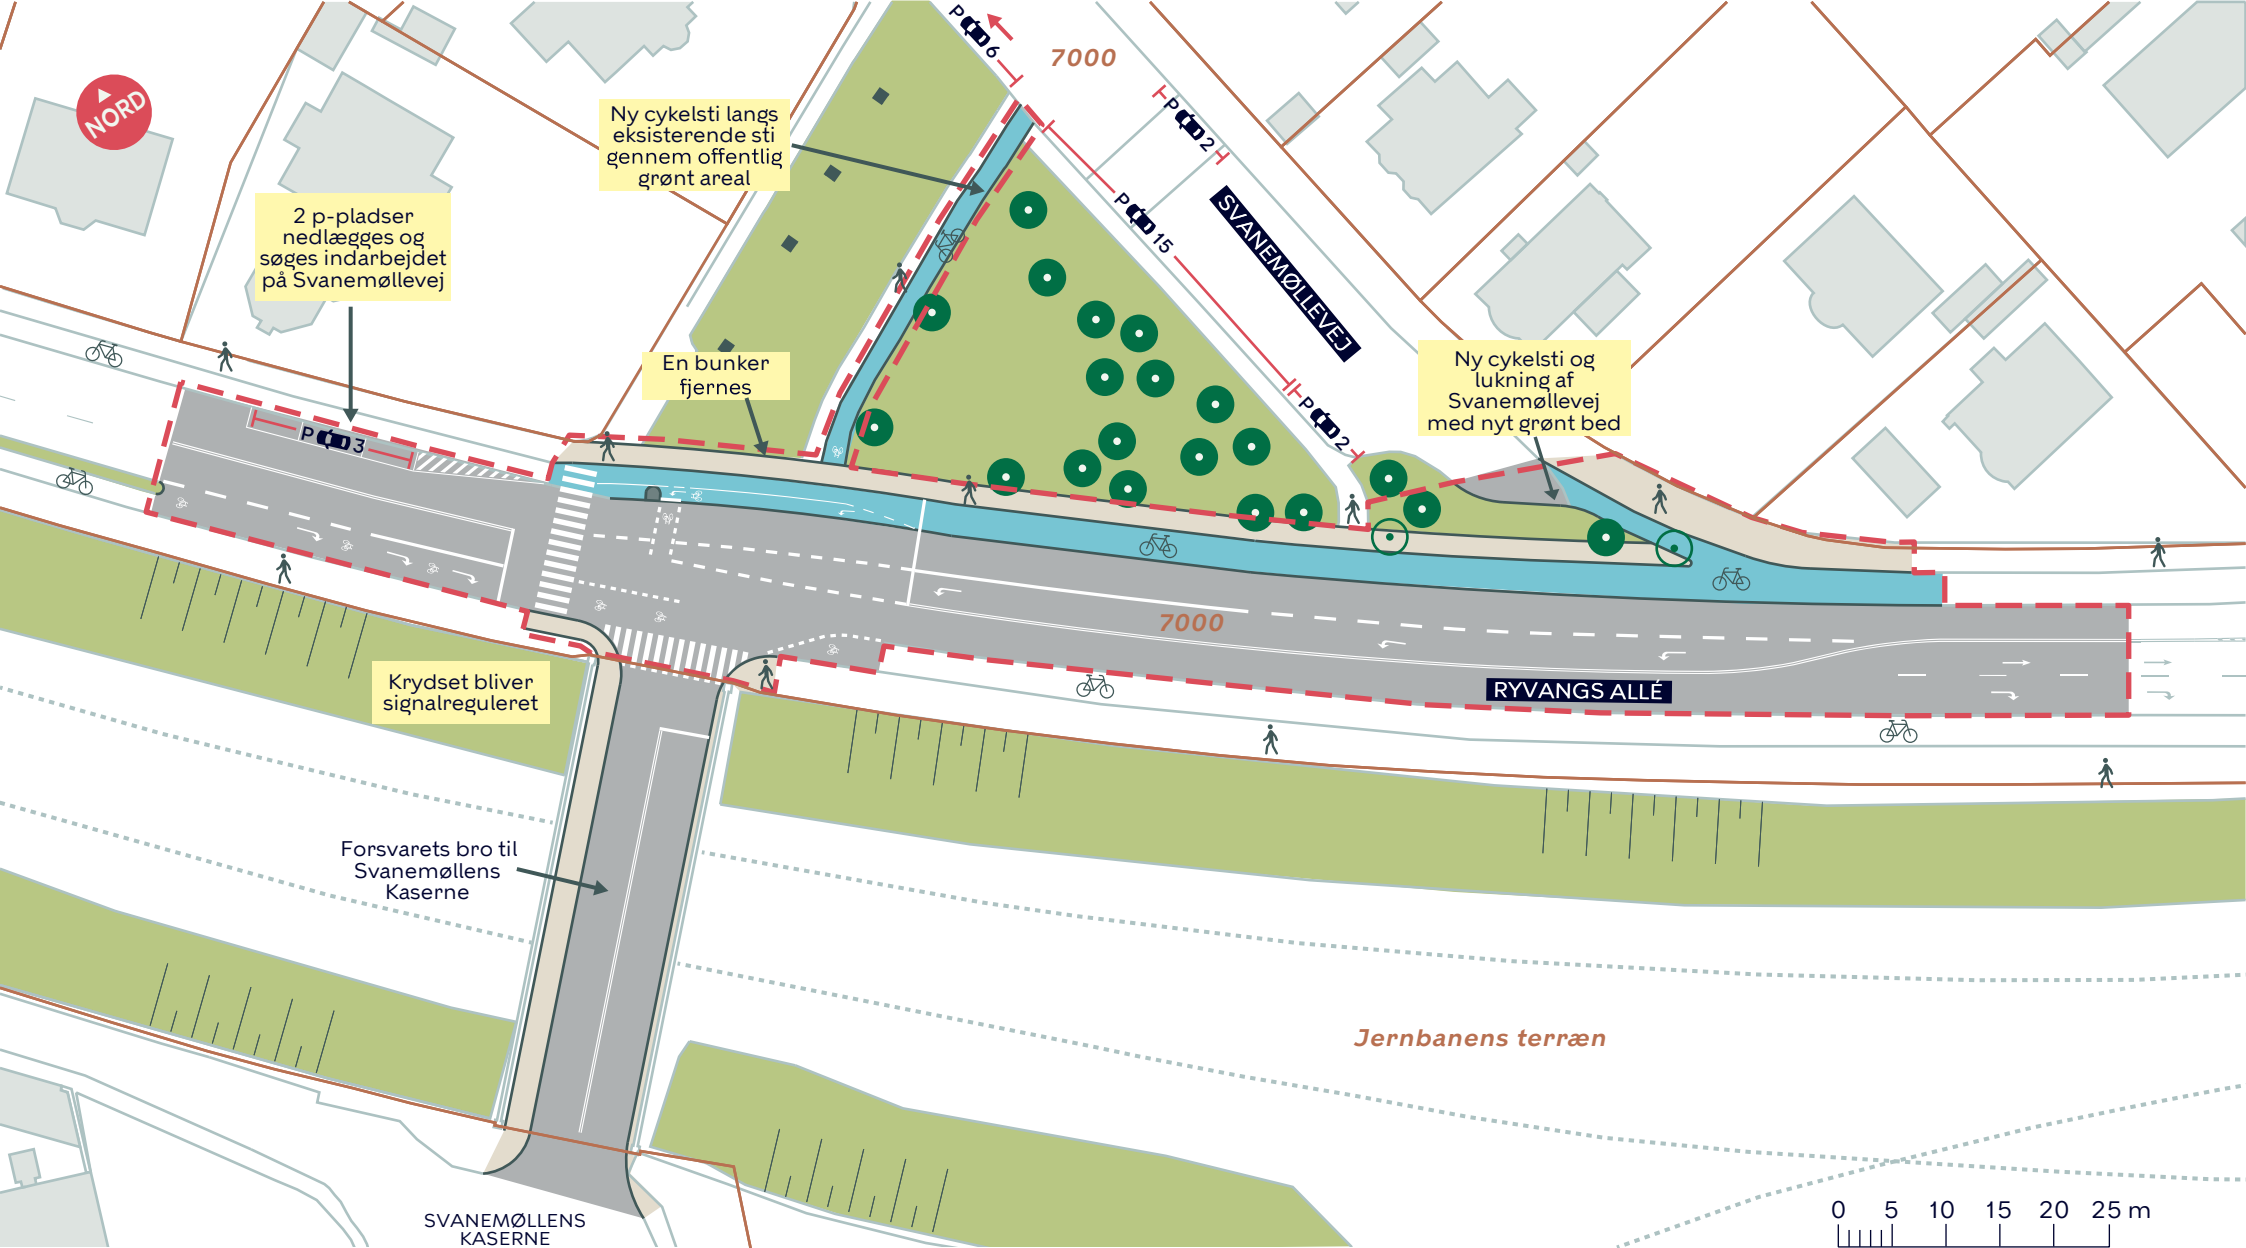

- Anlægsområde
- Matrikelgrænse
- Eksisterende træ
- Træ der lyttes ind på grønt areal
- Nedgang til blivende bunkers

RYVANGS ALLÉ OG SVANEMØLLEVEJ

Ydre Østerbro

Skitseforslag til frivillig aftale

BILAG 6

