


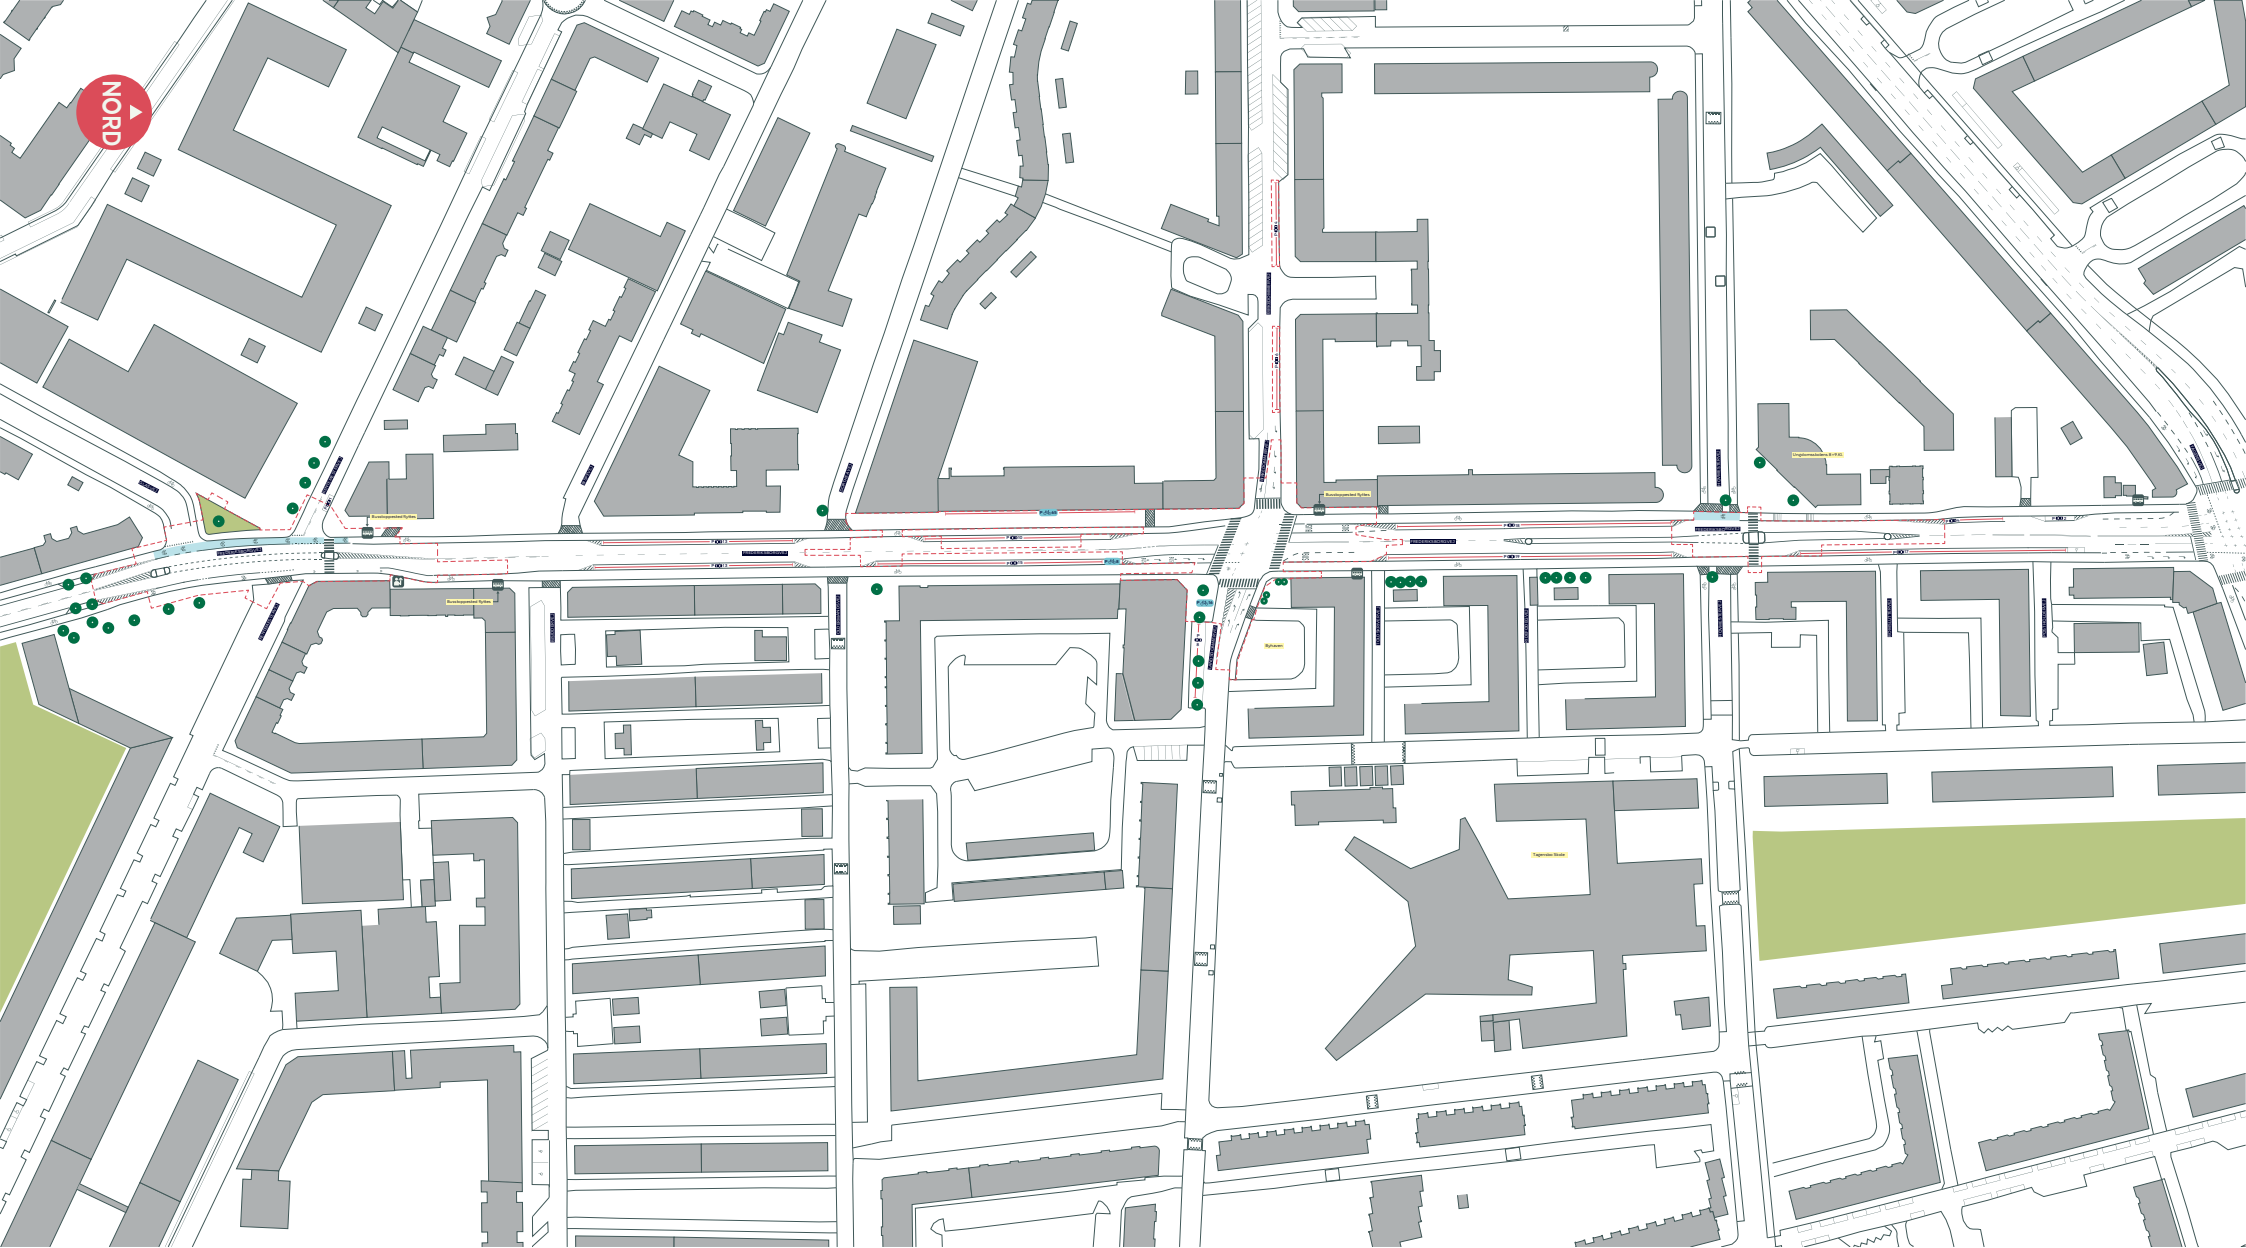

--- Anlægsområde



Cykelsti



Busstoppested



Overkørsel



Udeservering



Træ (3 stk.)


FREDERIKSBORGVEJ

Bispebjerg

Eksisterende forhold

BILAG 3 SAMLET



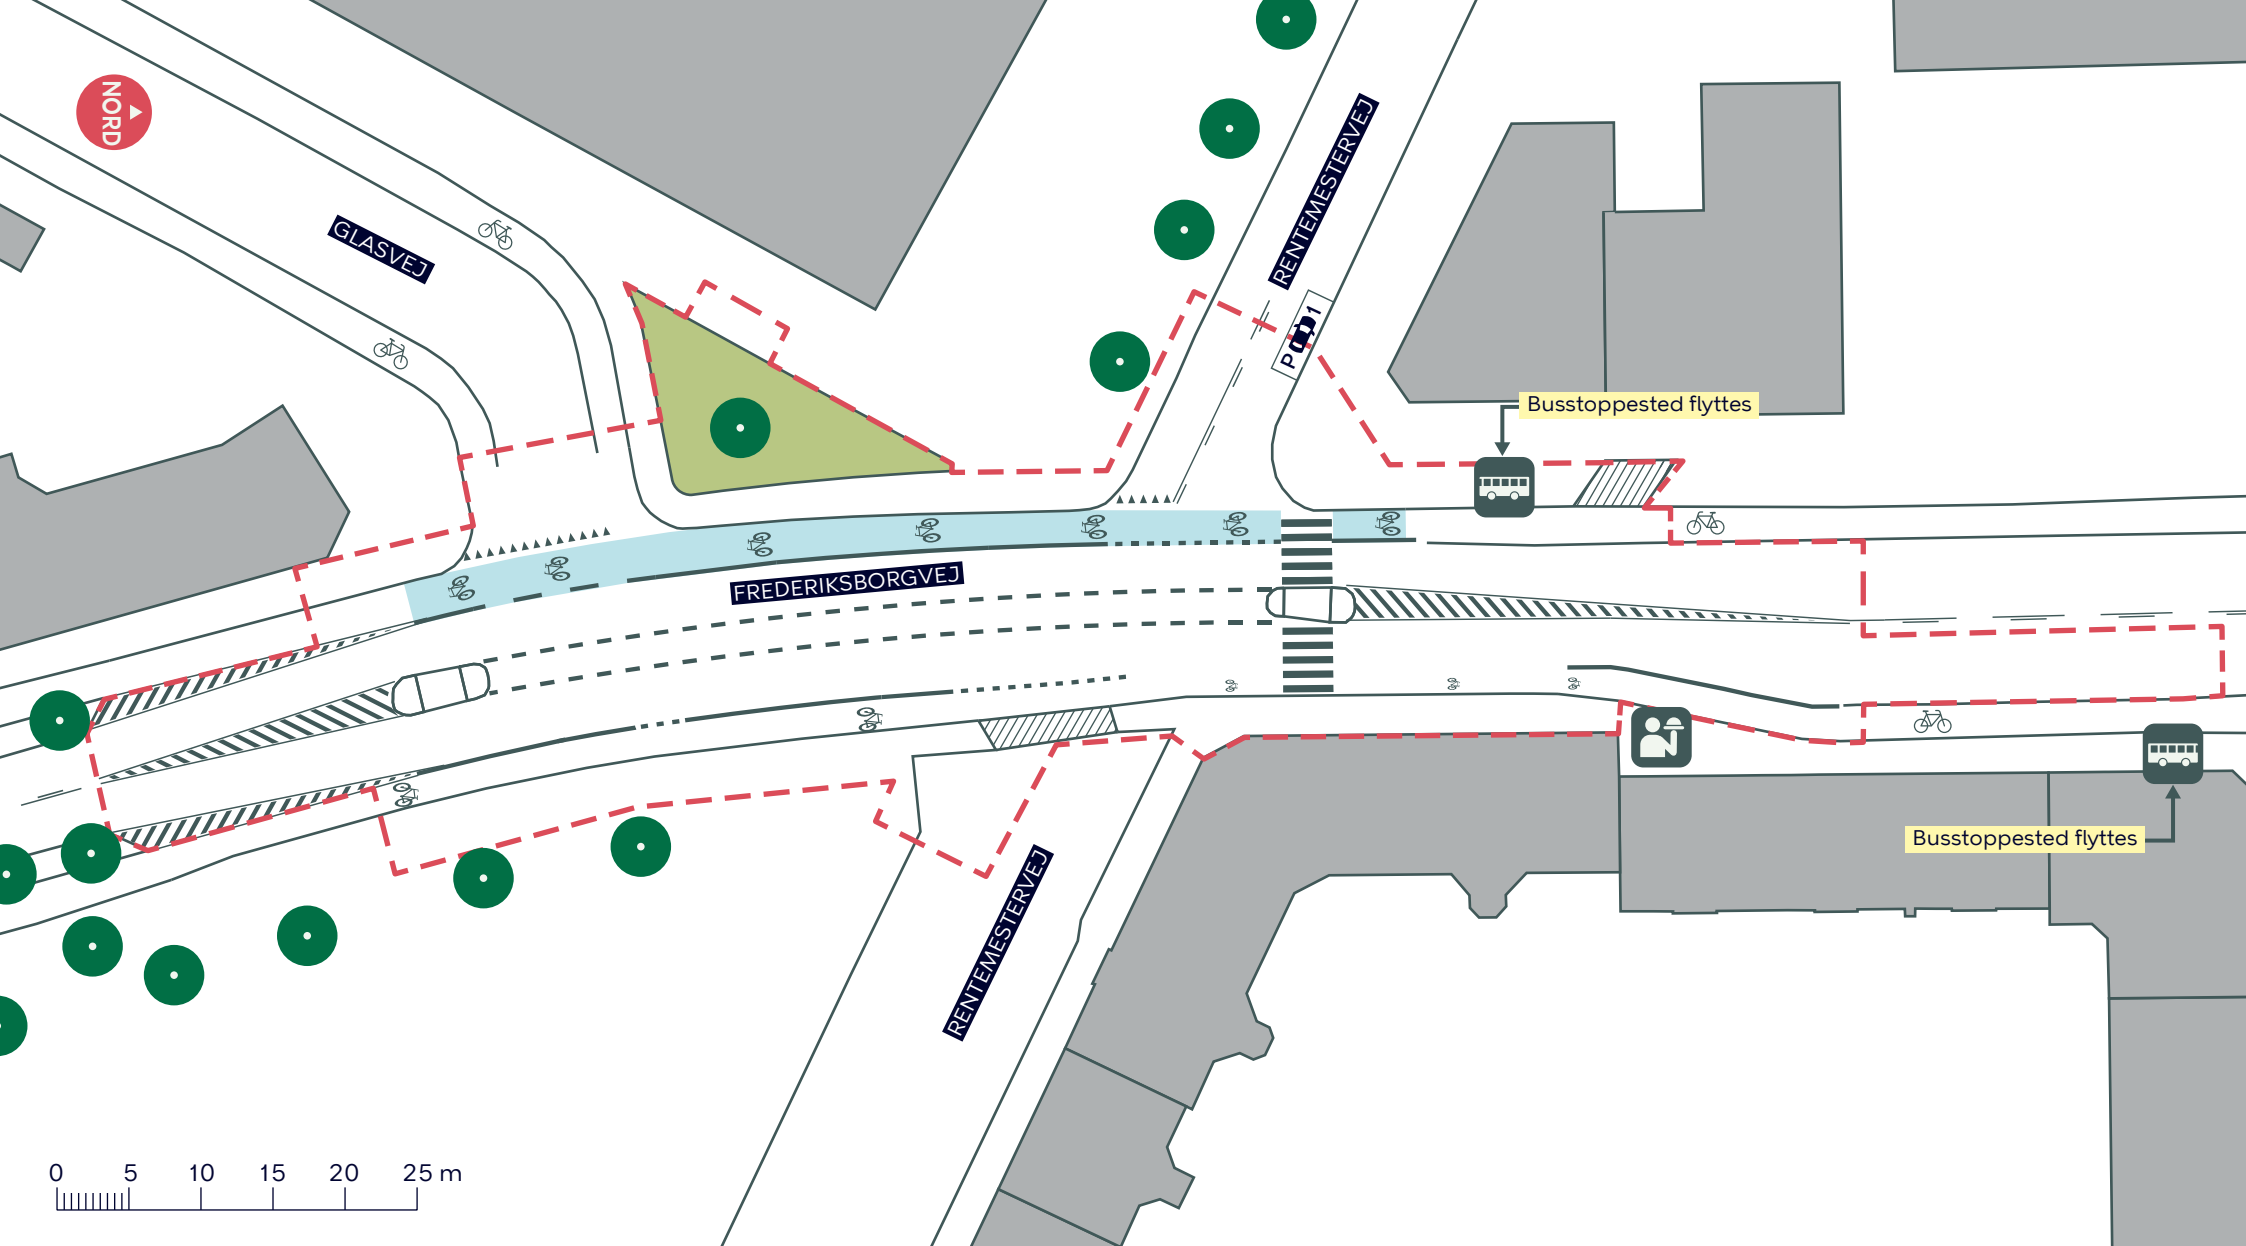

--- Anlægsområde



Cykelsti



Busstoppested

//// Overkørsel



Udeservering



Træ (1 stk.)


FREDERIKSBORGVEJ

Bispebjerg

Eksisterende forhold

BILAG 3A



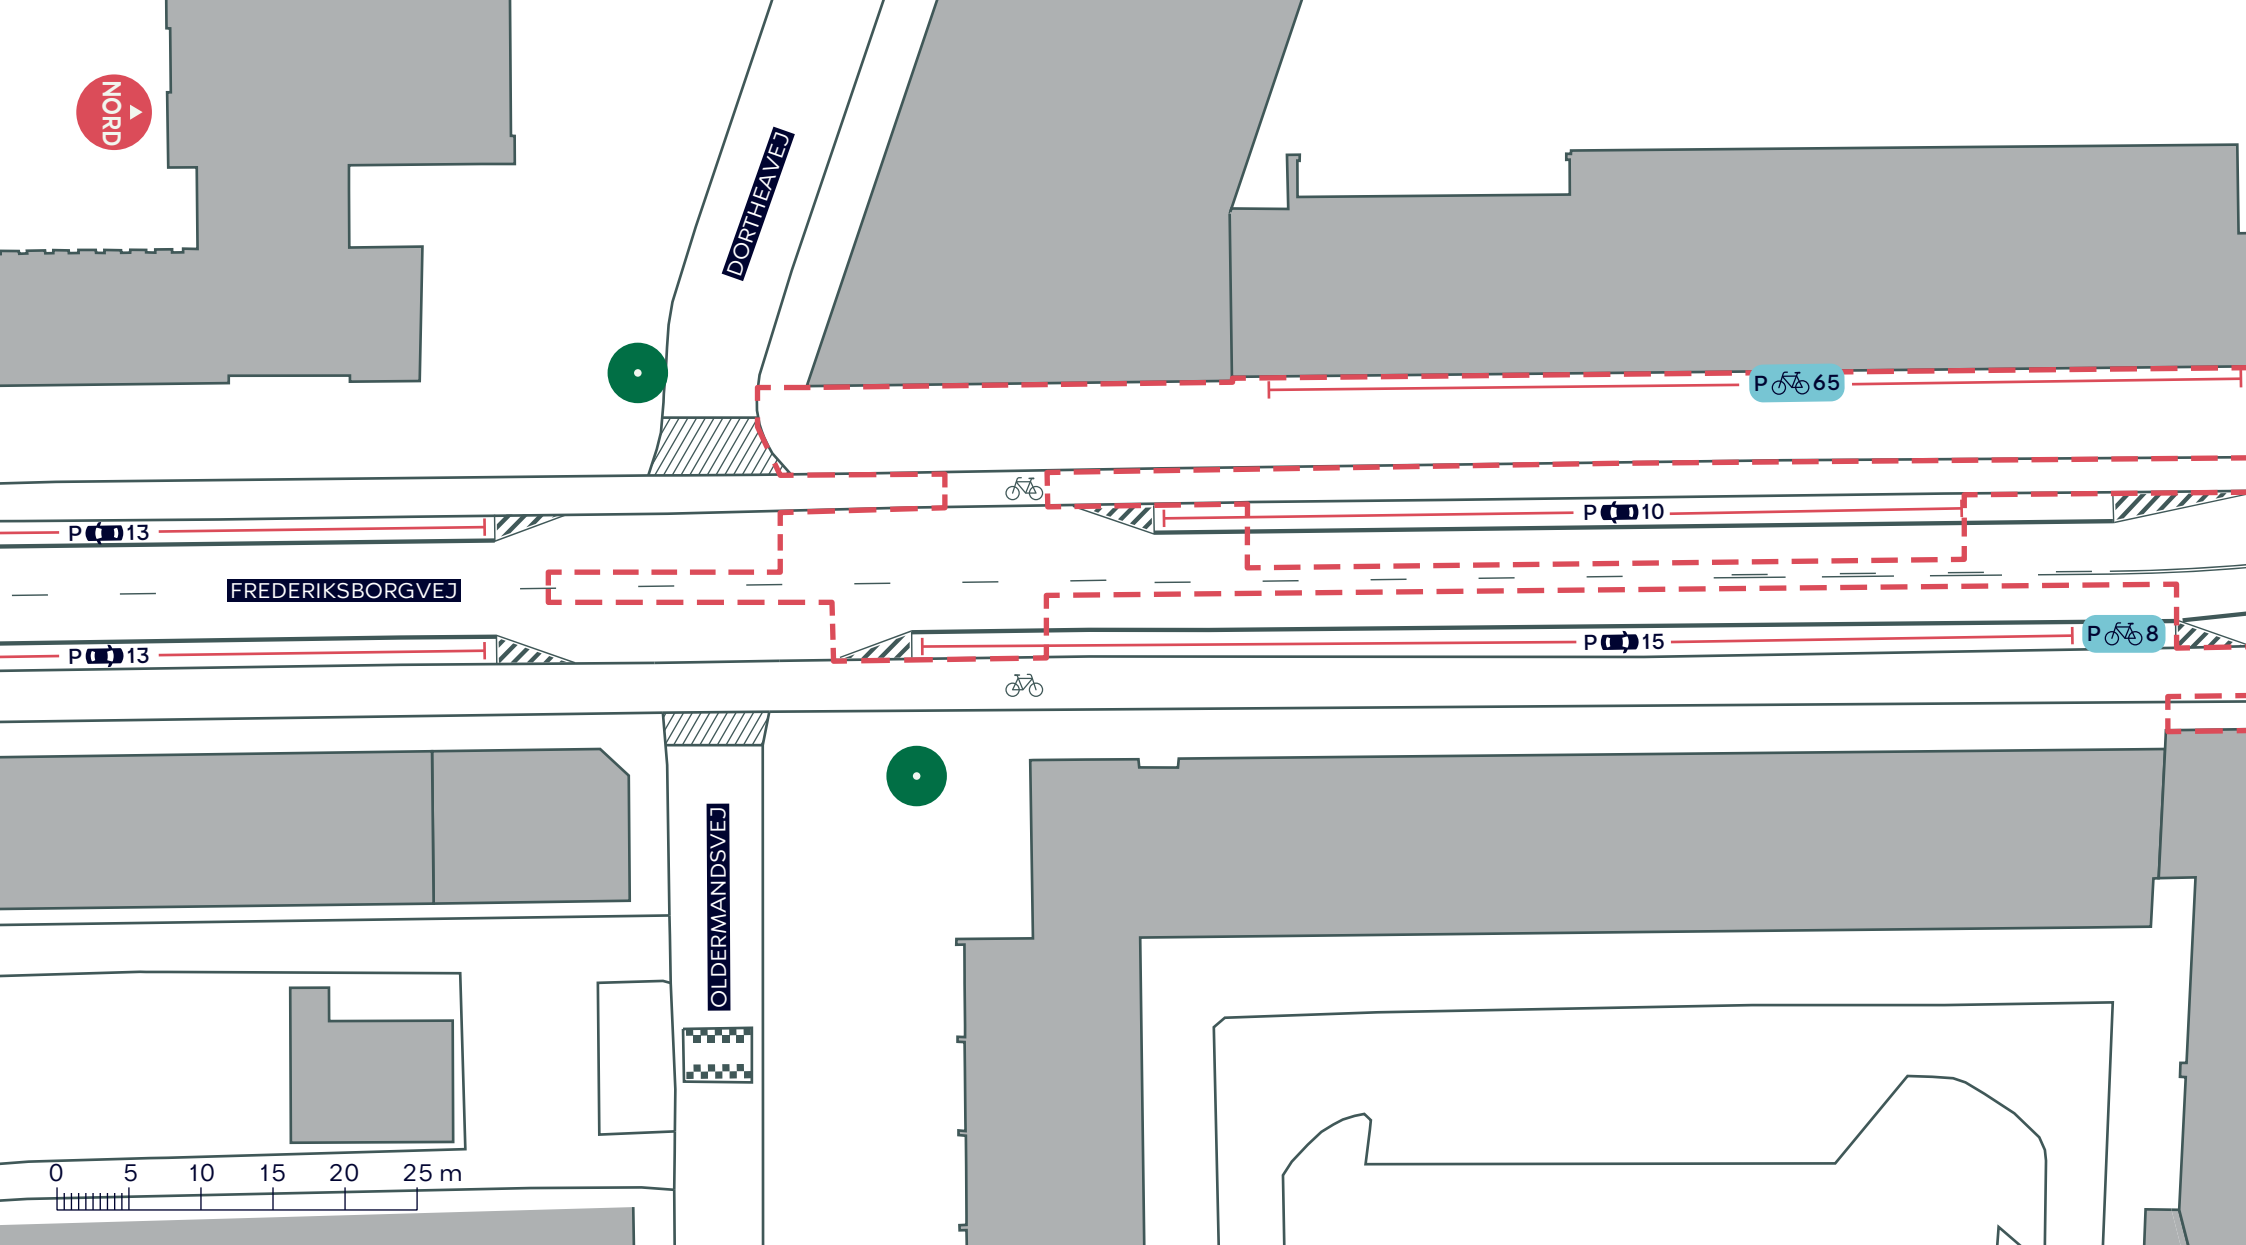

--- Anlægsområde

🚲 Cykelsti

//// Overkørsel

● Træ


FREDERIKSBORGVEJ

Bispebjerg

Eksisterende forhold

BILAG 3B



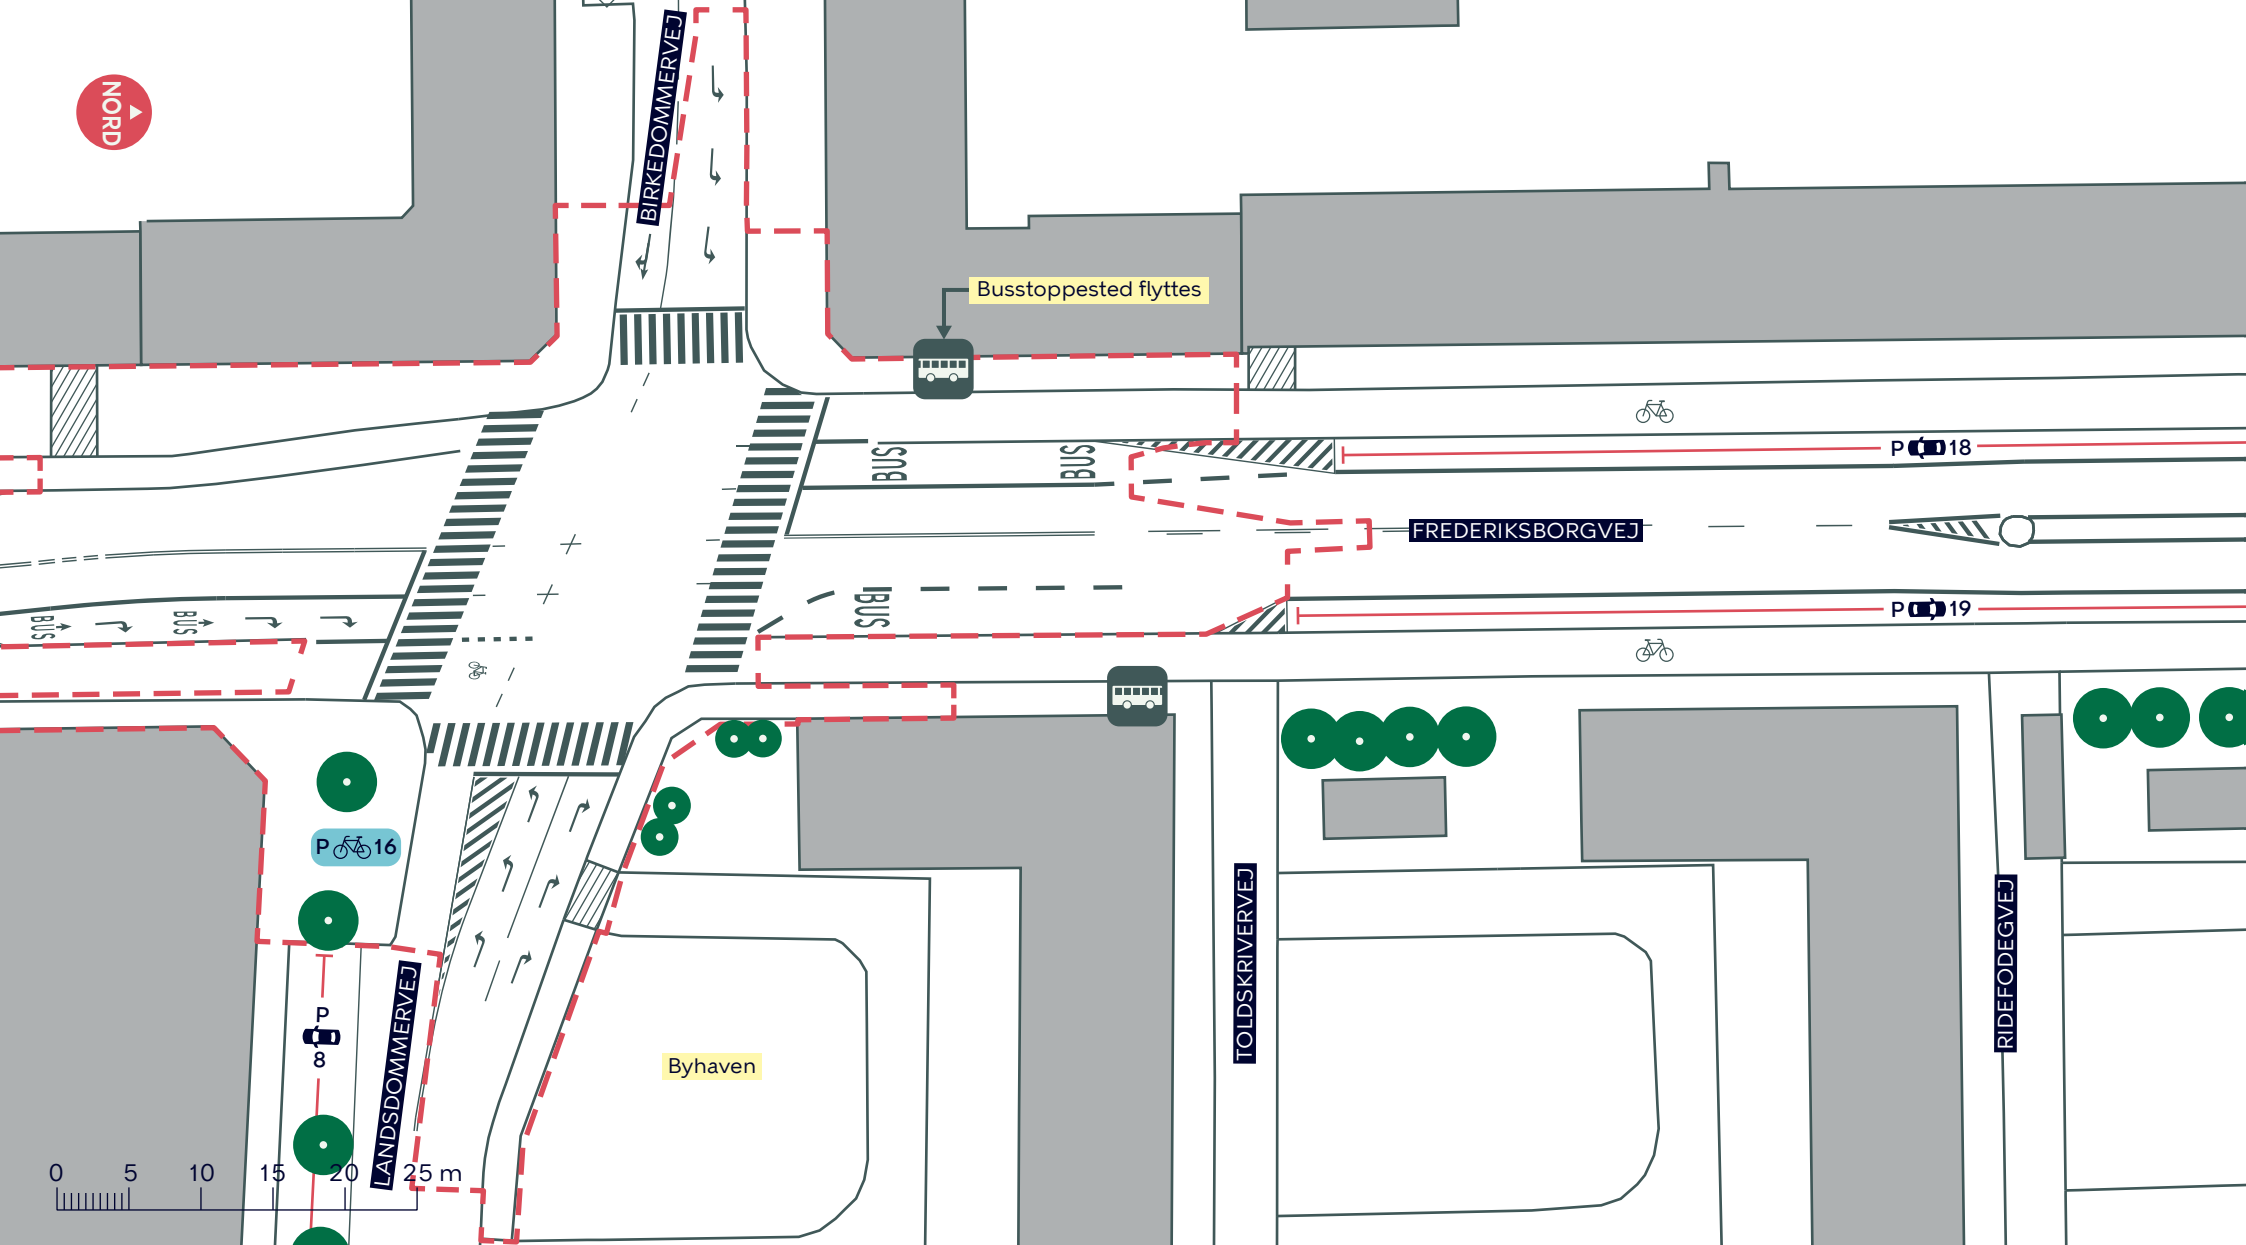

--- Anlægsområde



Cykelsti



Busstoppested



Overkørsel



Udeservering



Træ (2 stk.)


FREDERIKSBORGVEJ

Bispebjerg

Eksisterende forhold

BILAG 3C



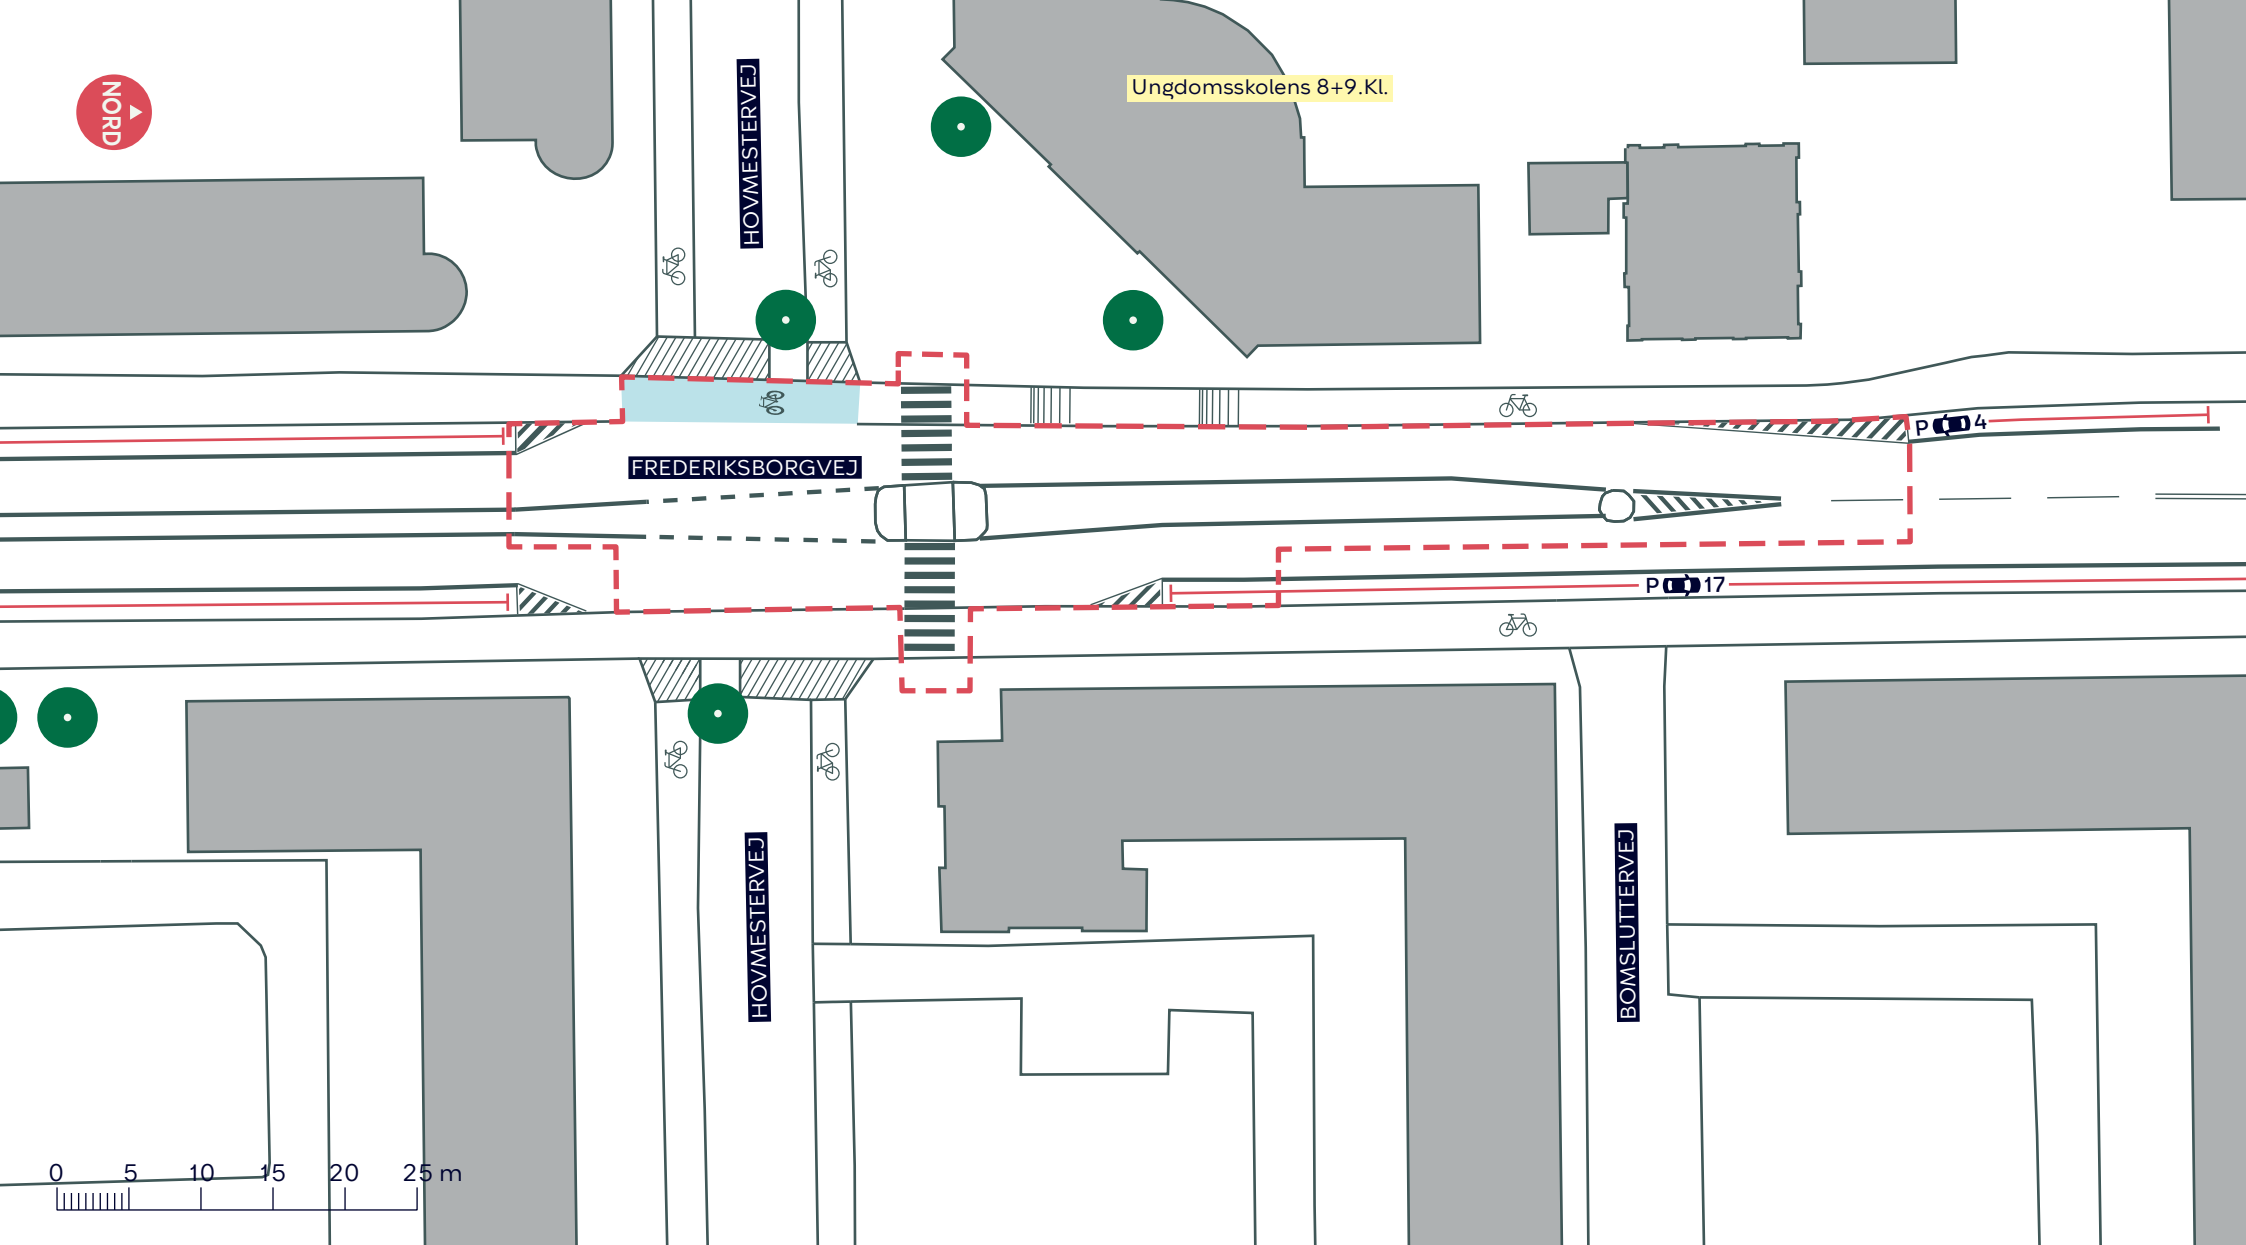

--- Anlægsområde

🚲 Cykelsti

//// Overkørsel

● Træ

FREDERIKSBORGVEJ

Bispebjerg

Eksisterende forhold

BILAG 3D

