


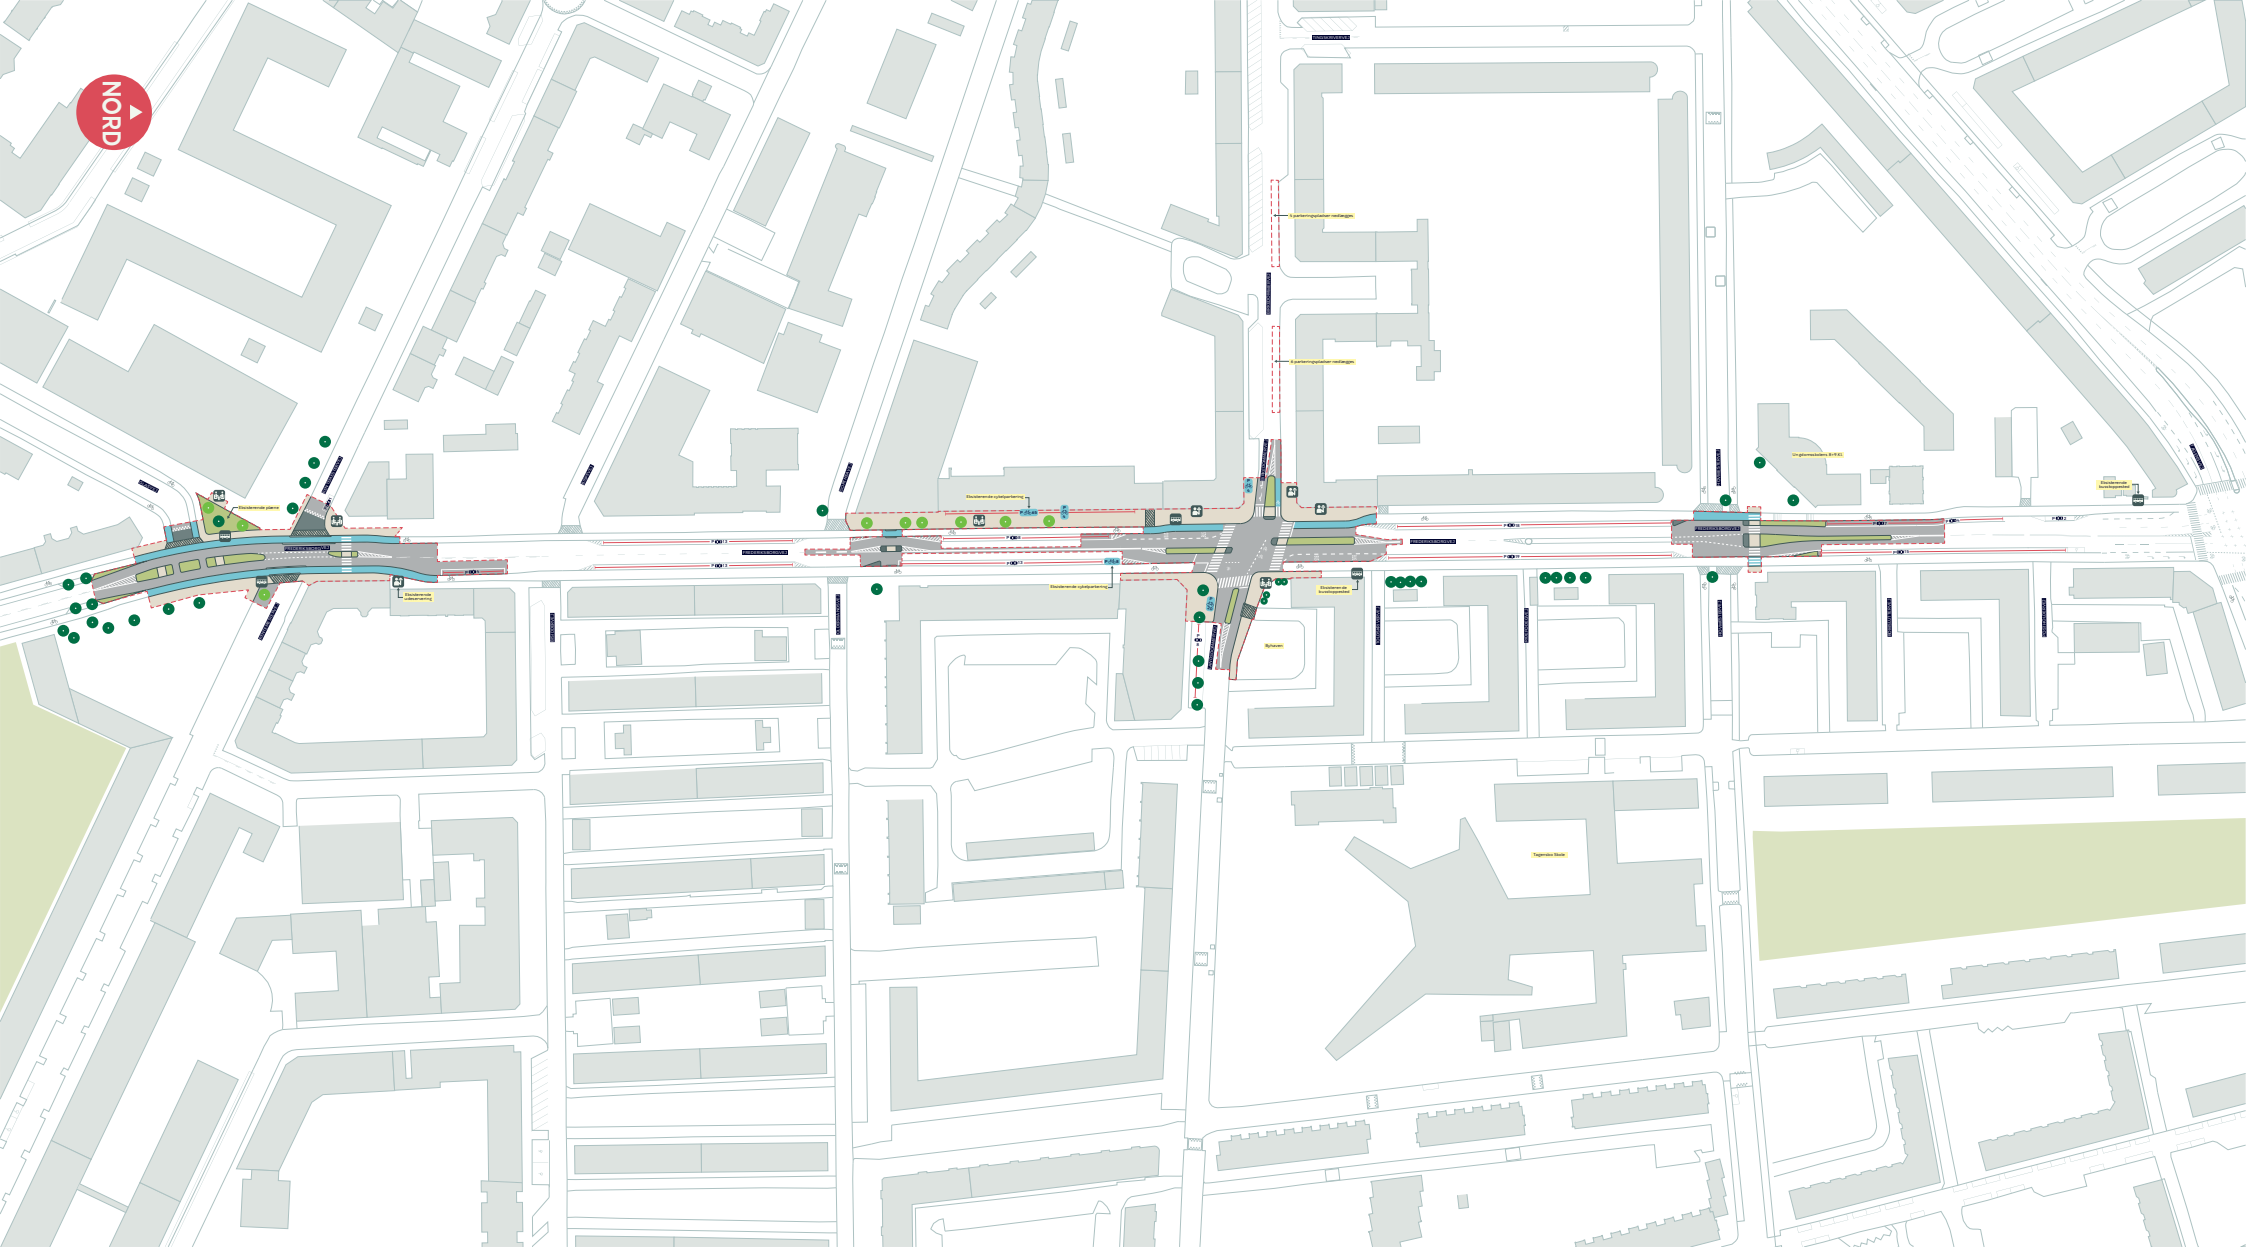

--- Anlægsområde

Fortov

Cykelsti

Overkørsel

● Eksisterende træ (3 stk.)

● Nyt træ (6 stk.)

Busstoppested

Mulighed for udeservering

Ophold


FREDERIKSBORGVEJ

Bispebjerg

Projektforslag

BILAG 4 SAMLET



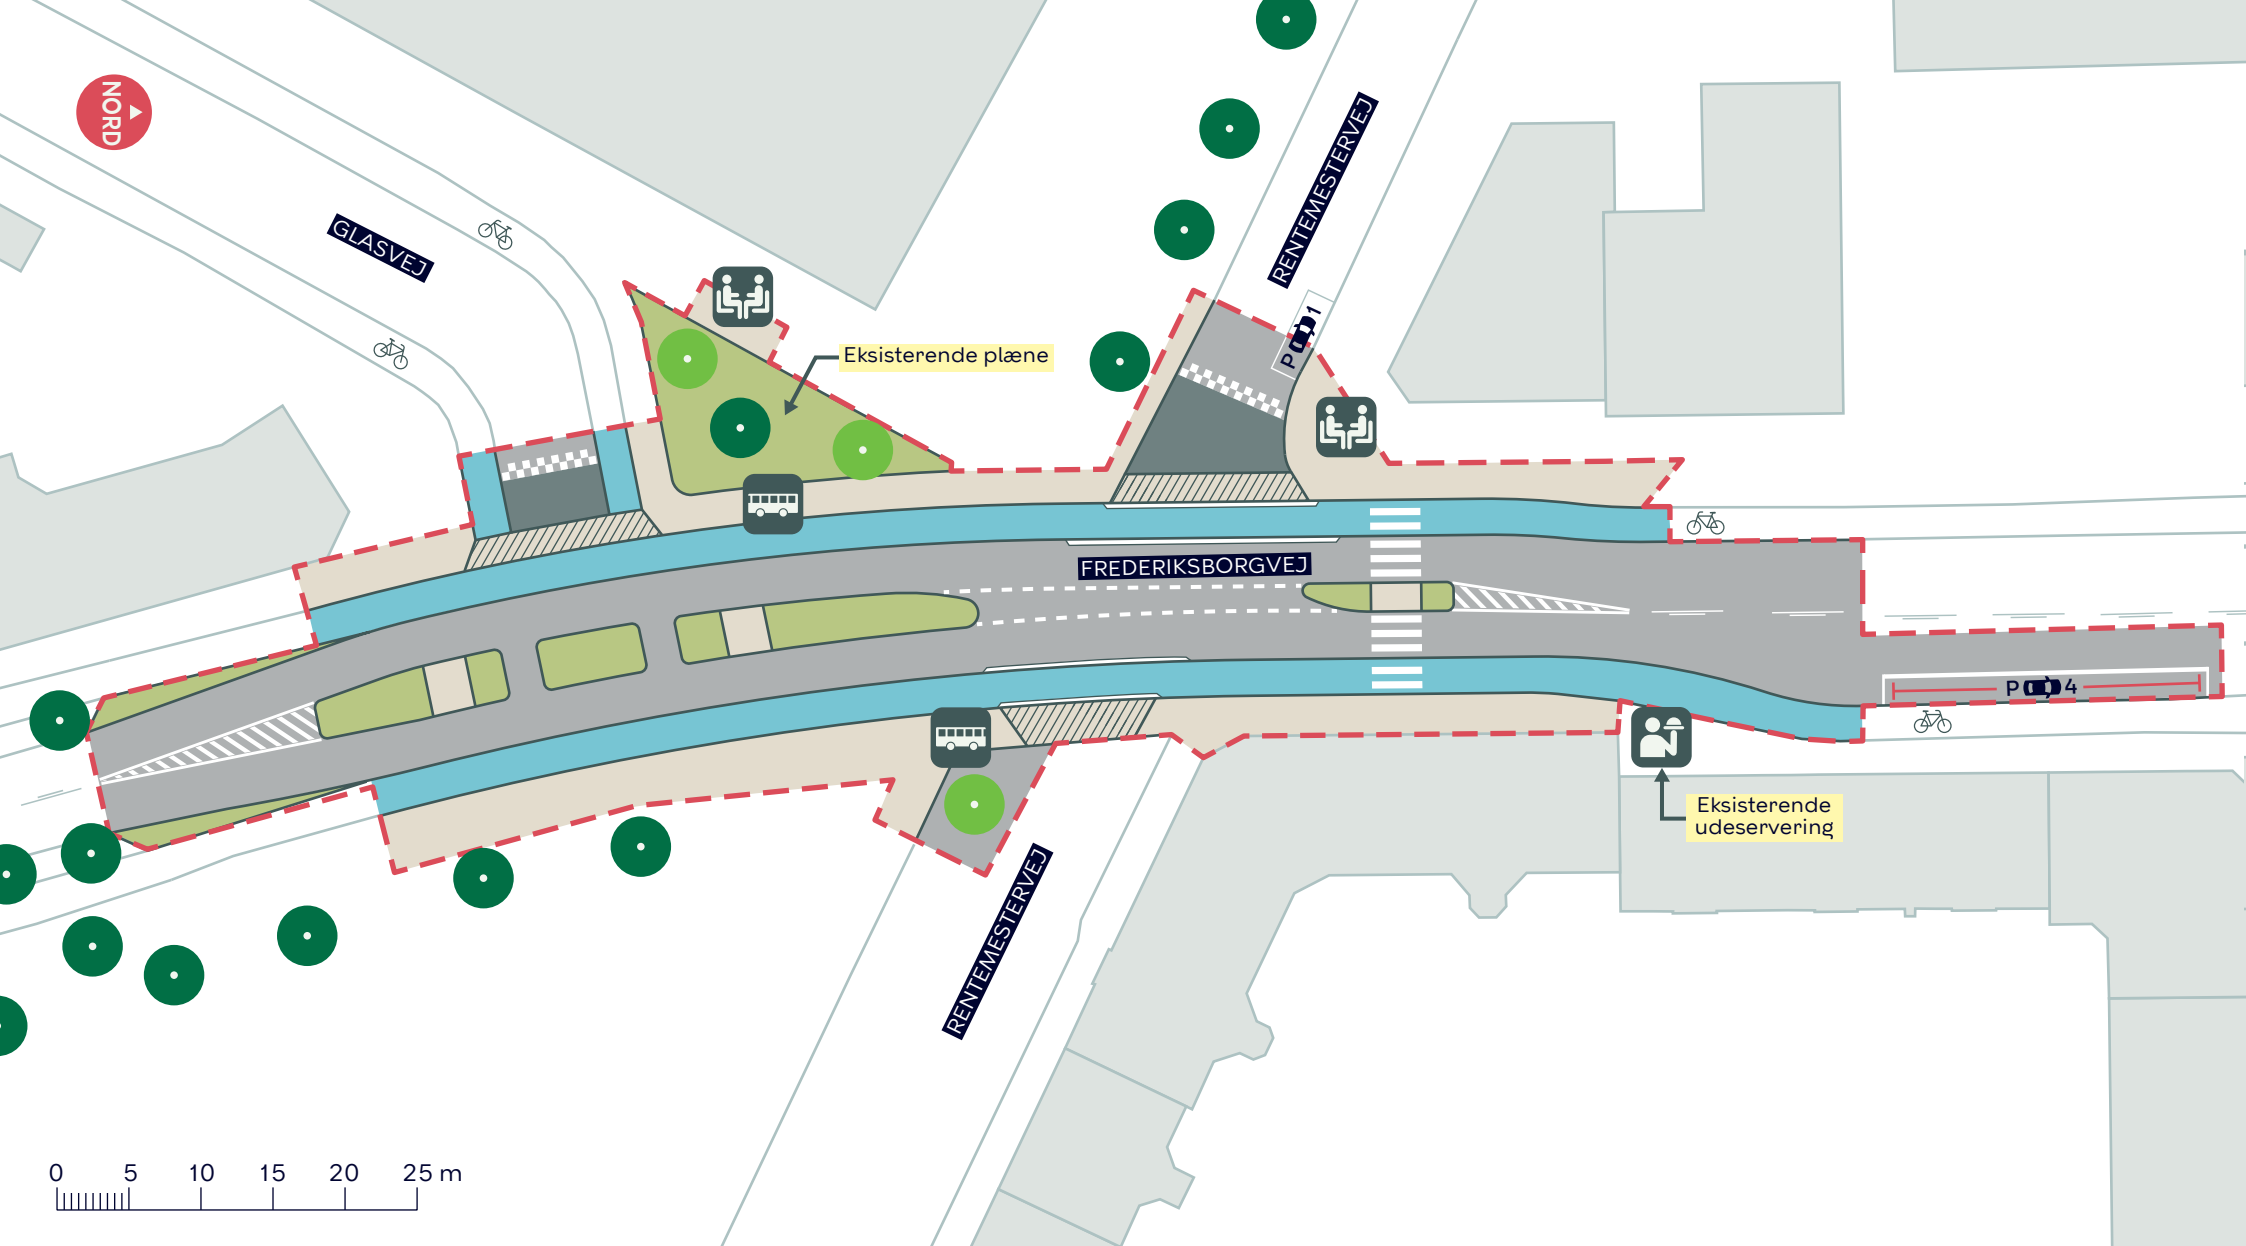

--- Anlægsområde

Fortov

Cykelsti

Overkørsel

● Eksisterende træ (1 stk.)

● Nyt træ (3 stk.)

Busstoppested

Ophold


FREDERIKSBORGVEJ

Bispebjerg

Projektforslag

BILAG 4A



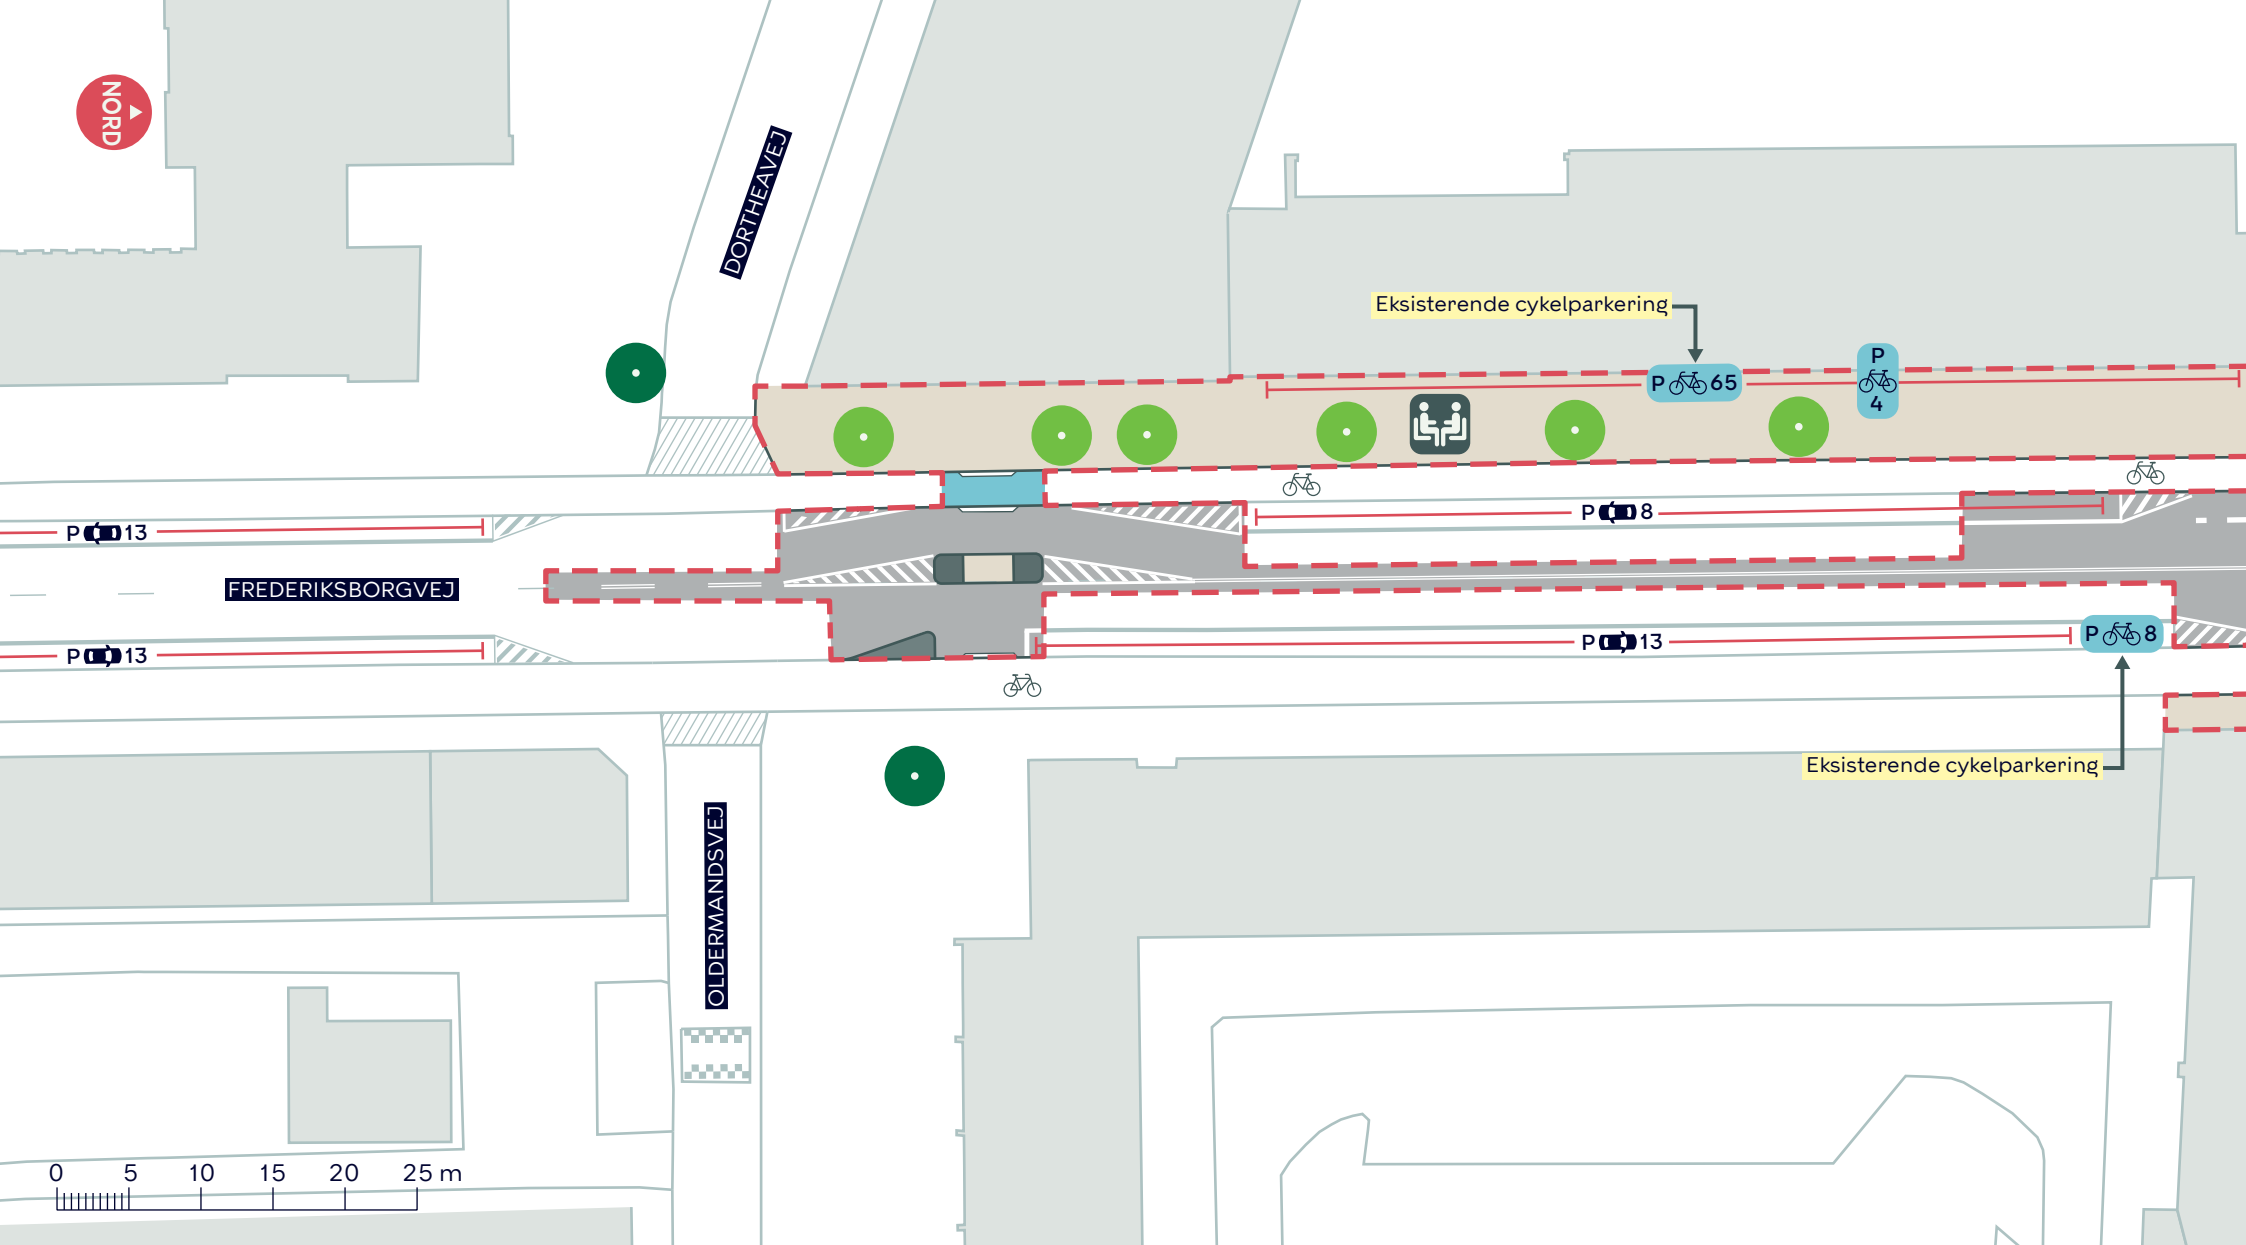

--- Anlægsområde

Fortov

Cykelsti

● Eksisterende træ

● Nyt træ (6 stk.)


FREDERIKSBORGVEJ

Bispebjerg

Projektforslag

BILAG 4B



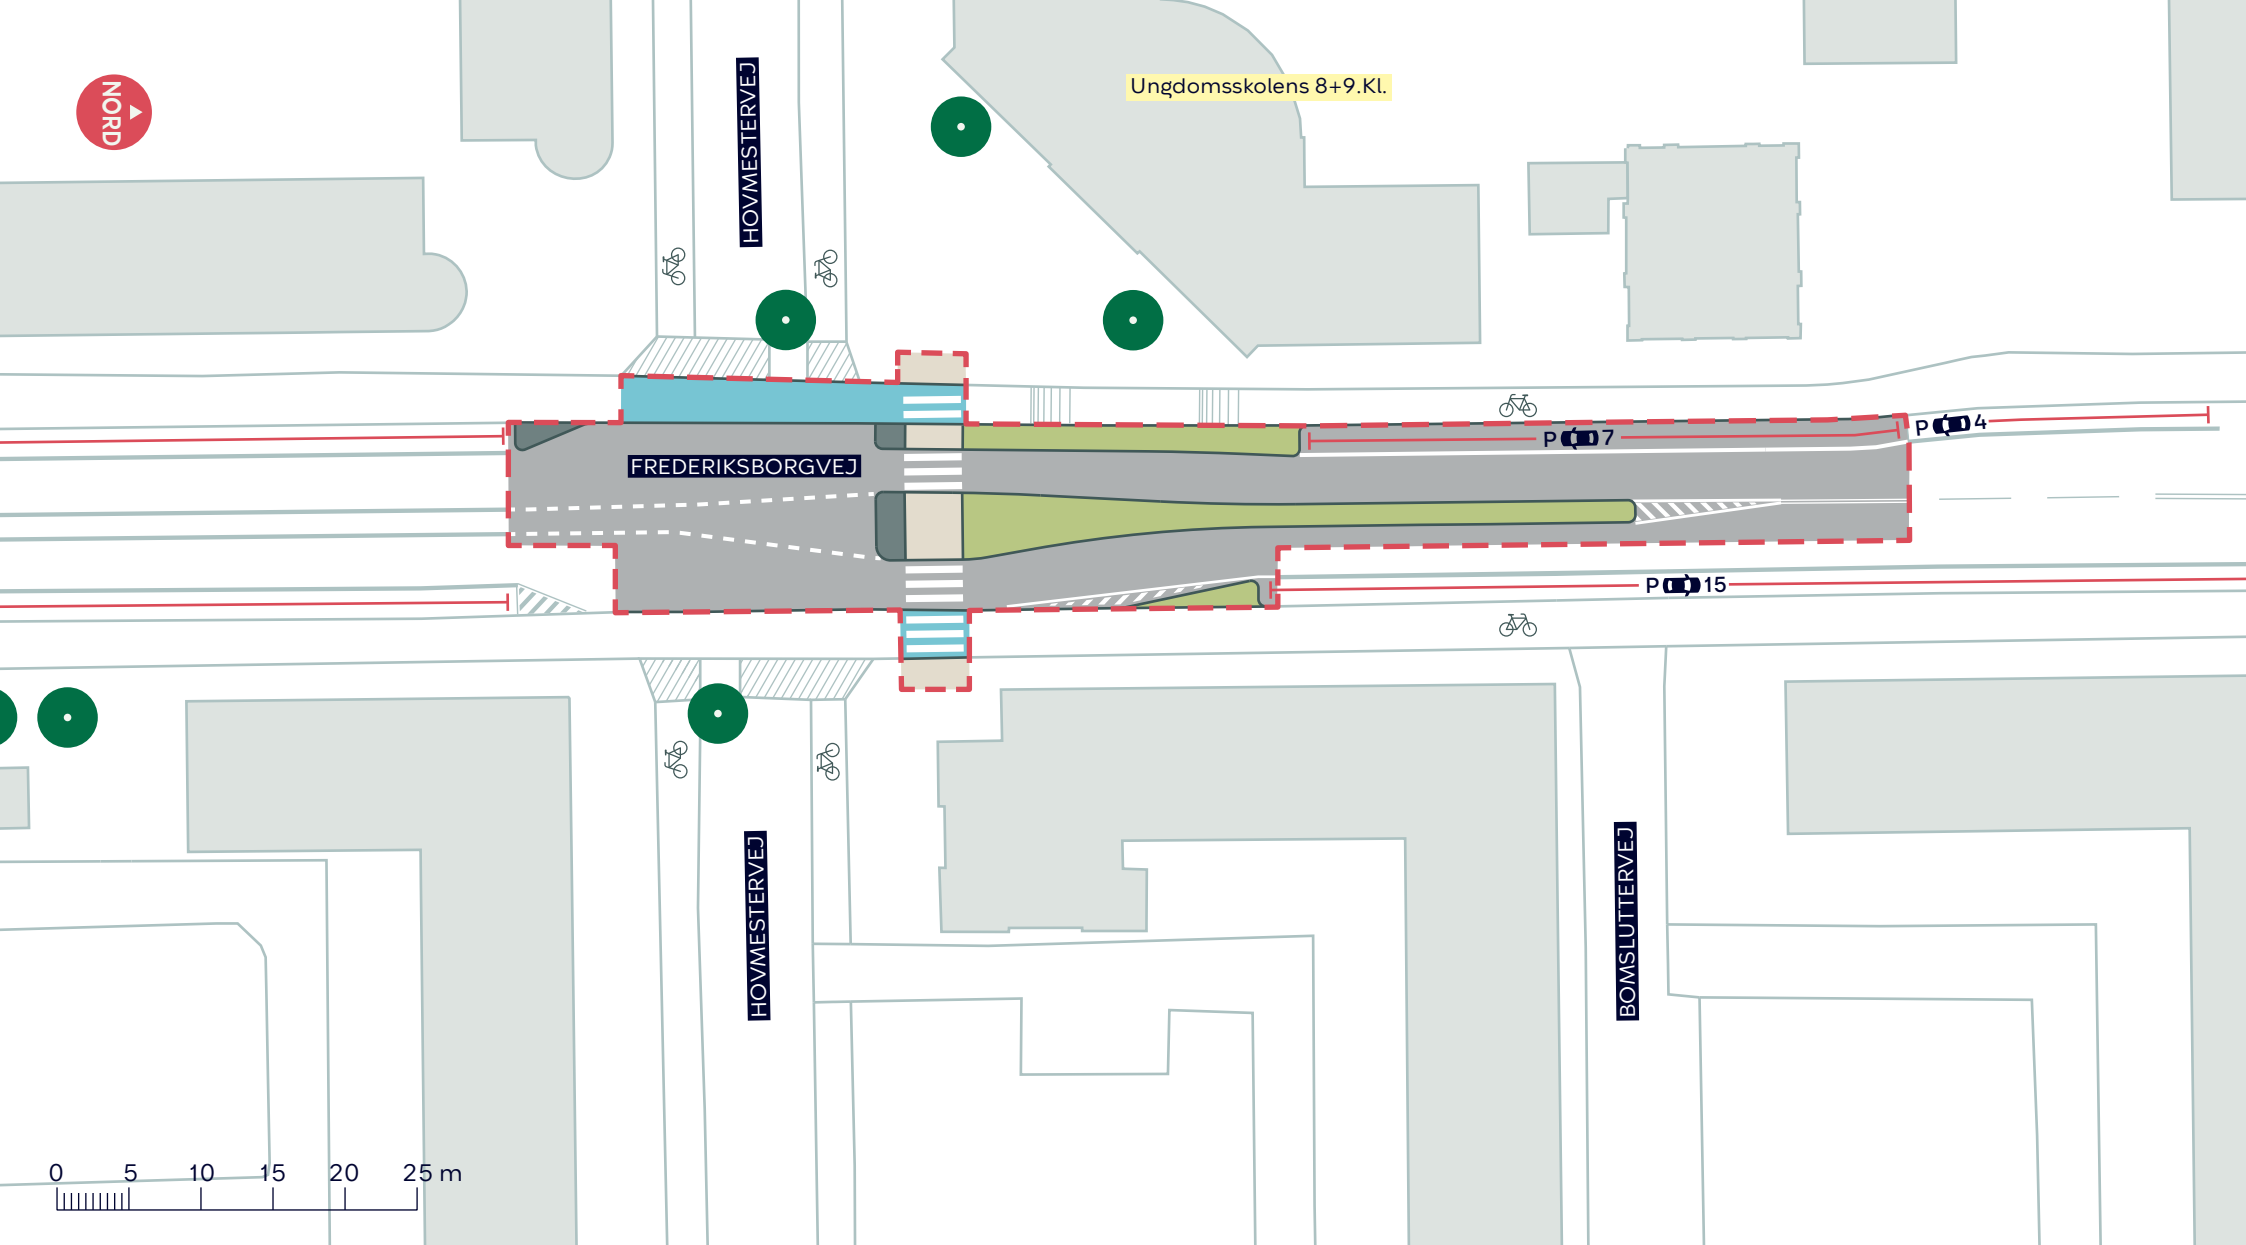

--- Anlægsområde

Fortov

Cykelsti

● Eksisterende træ

FREDERIKSBORGVEJ

Bispebjerg

Projektforslag

BILAG 4D

