


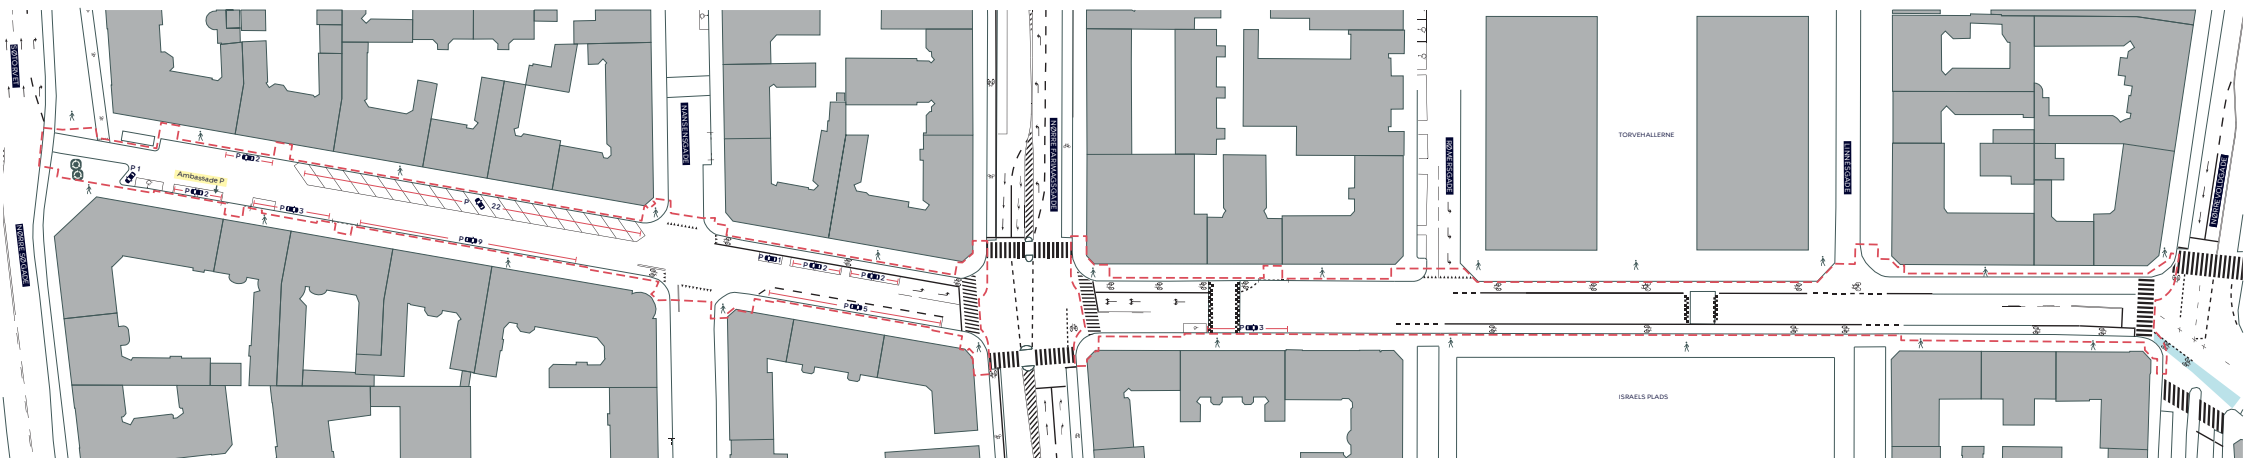

--- Anlægsområde



Glascontainer


VENDERSGADE - BEDRE FORHOLD FOR CYKLISTER

Indre By

Eksisterende forhold

BILAG 3 SAMLET



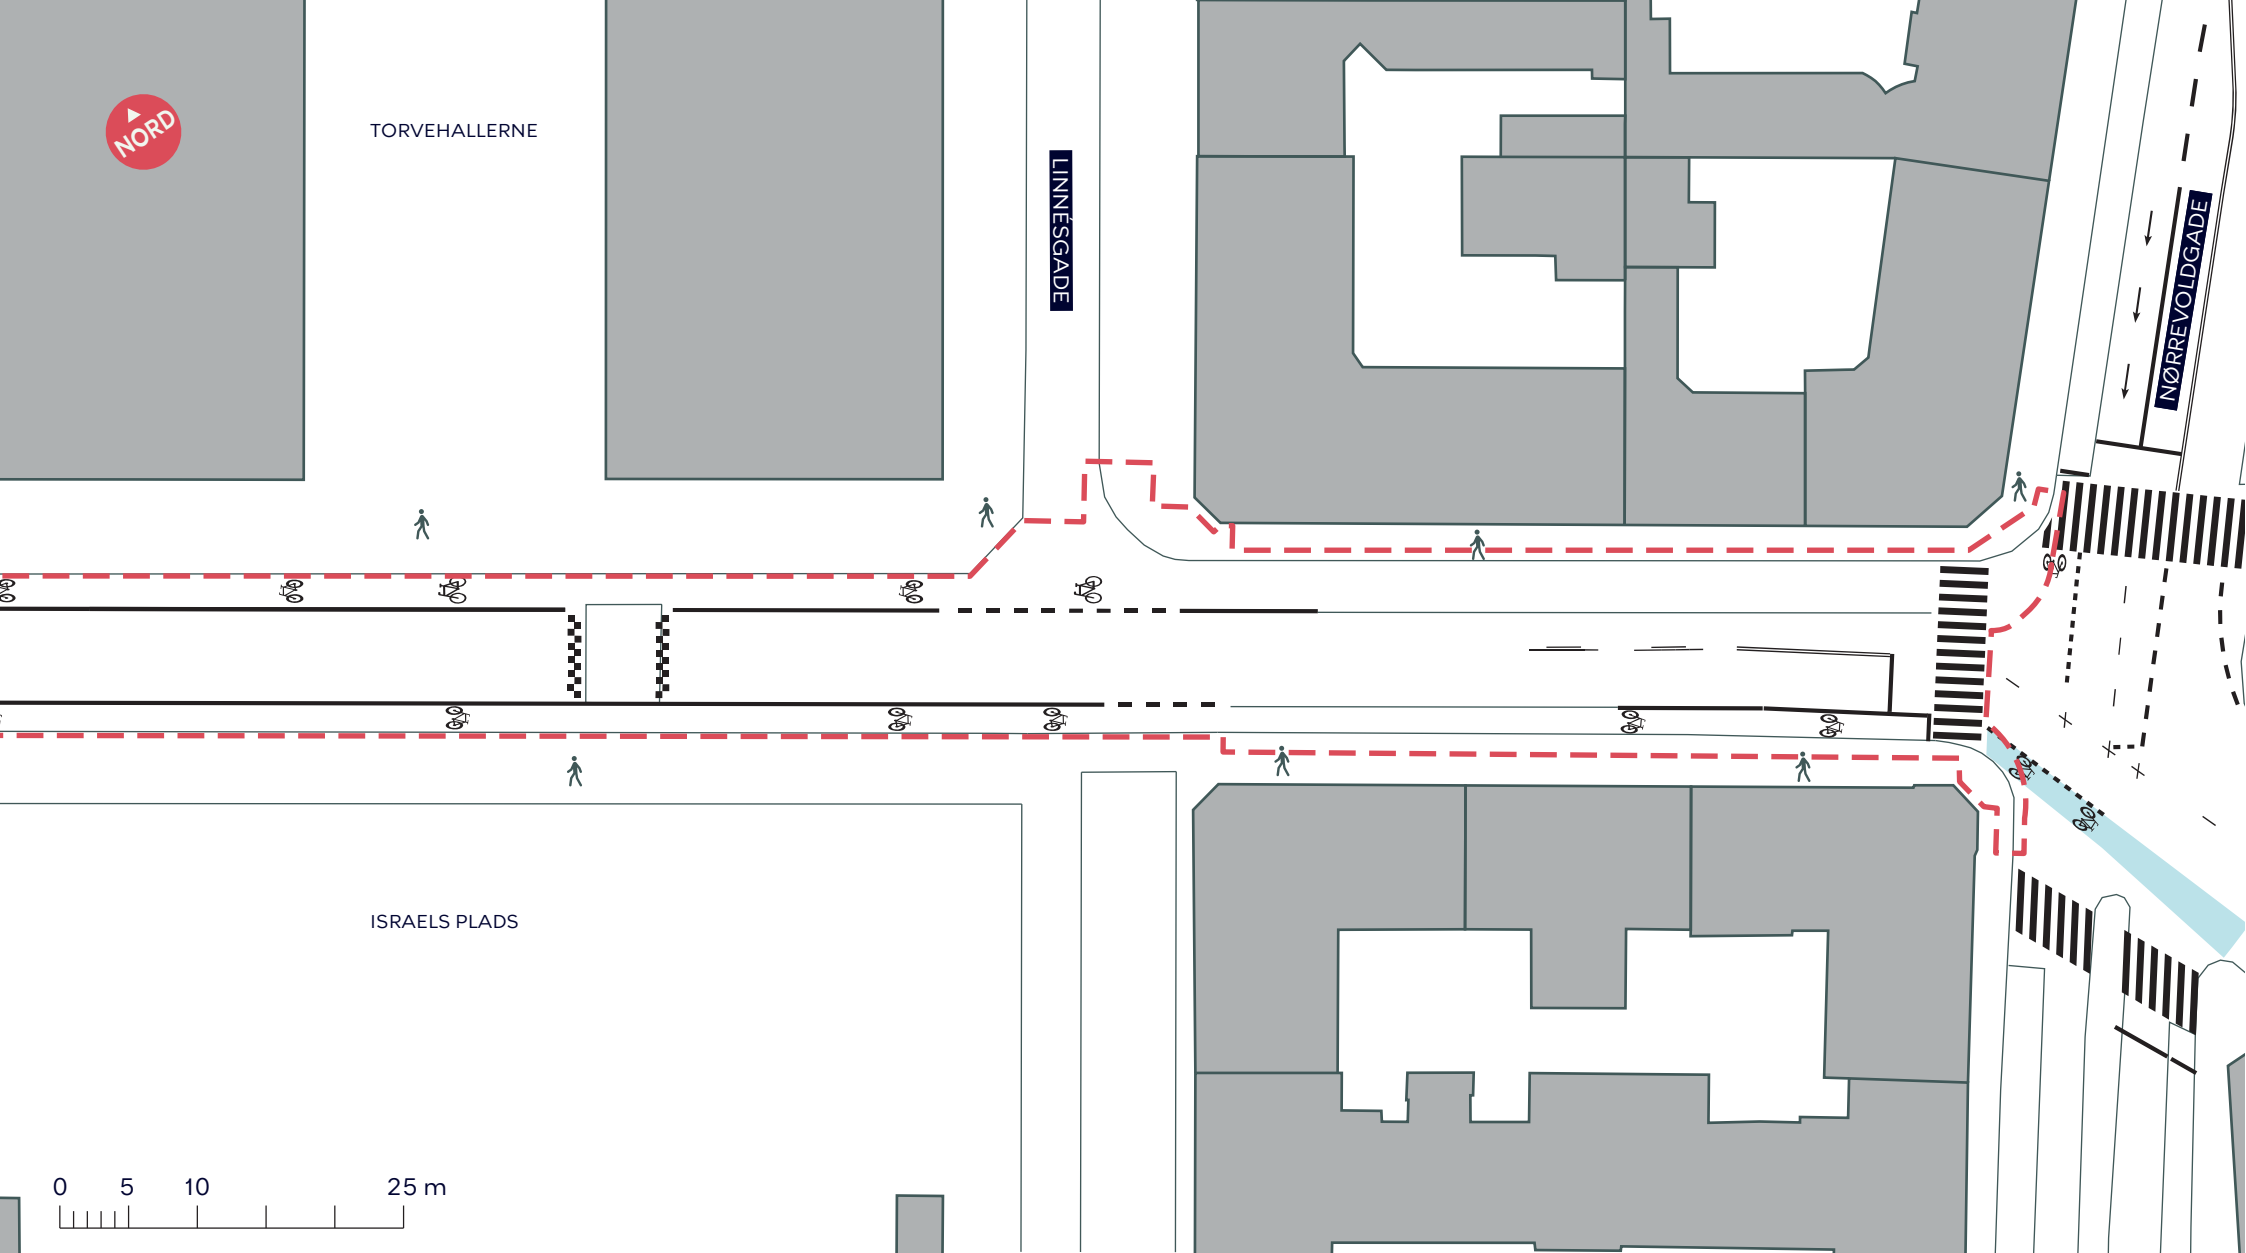

--- Anlægsområde


VENDERSGADE - BEDRE FORHOLD FOR CYKLISTER

Indre By

Eksisterende forhold

BILAG 3A



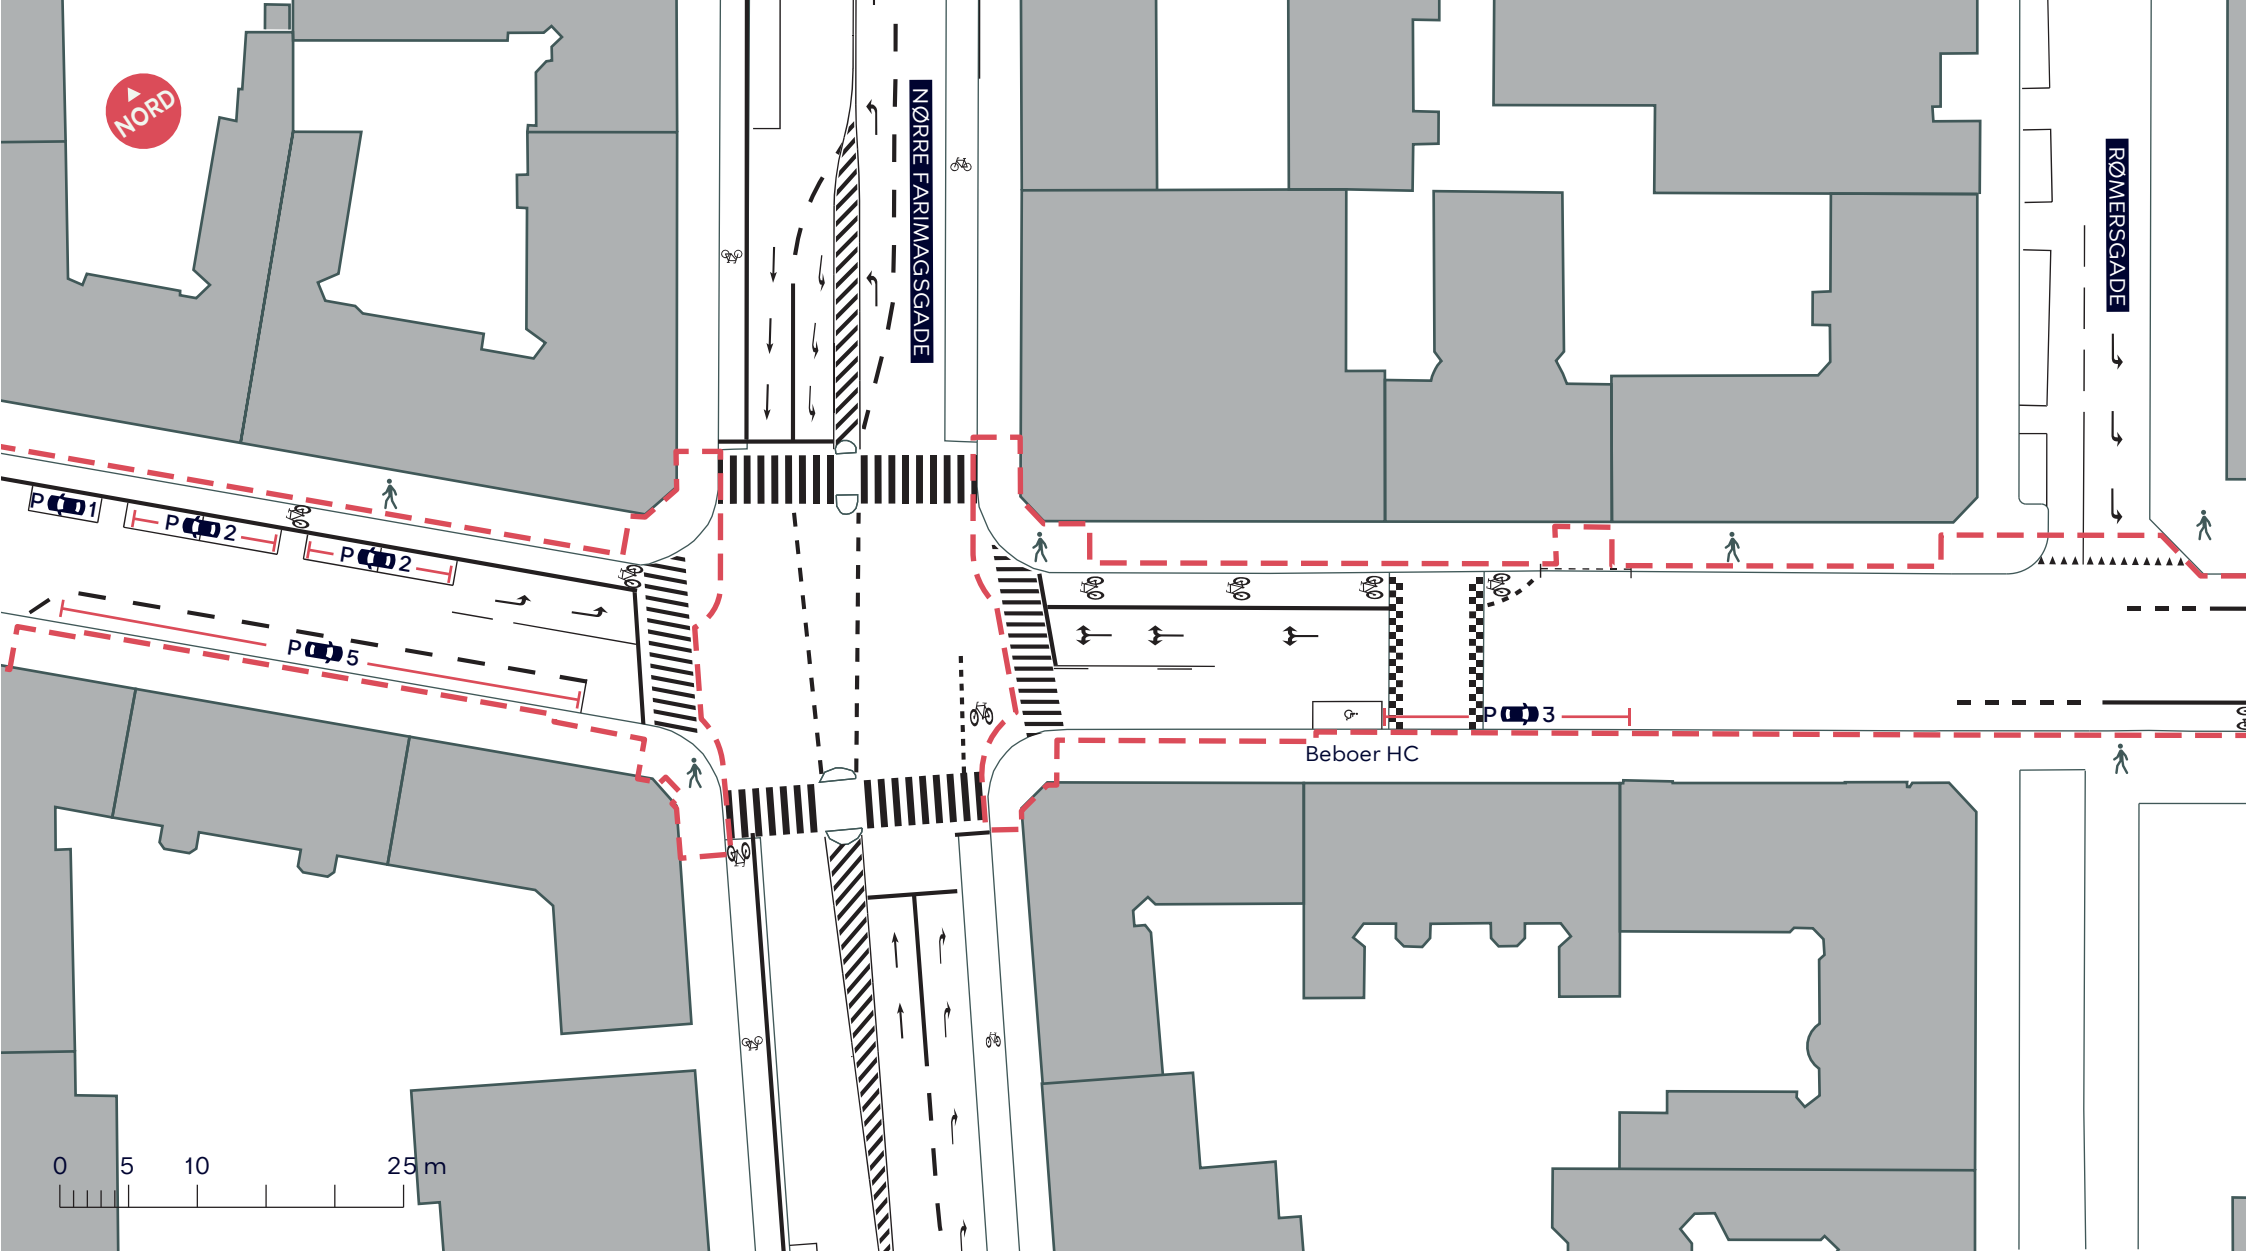

--- Anlægsområde


VENDERSGADE - BEDRE FORHOLD FOR CYKLISTER

Indre By

Eksisterende forhold

BILAG 3B



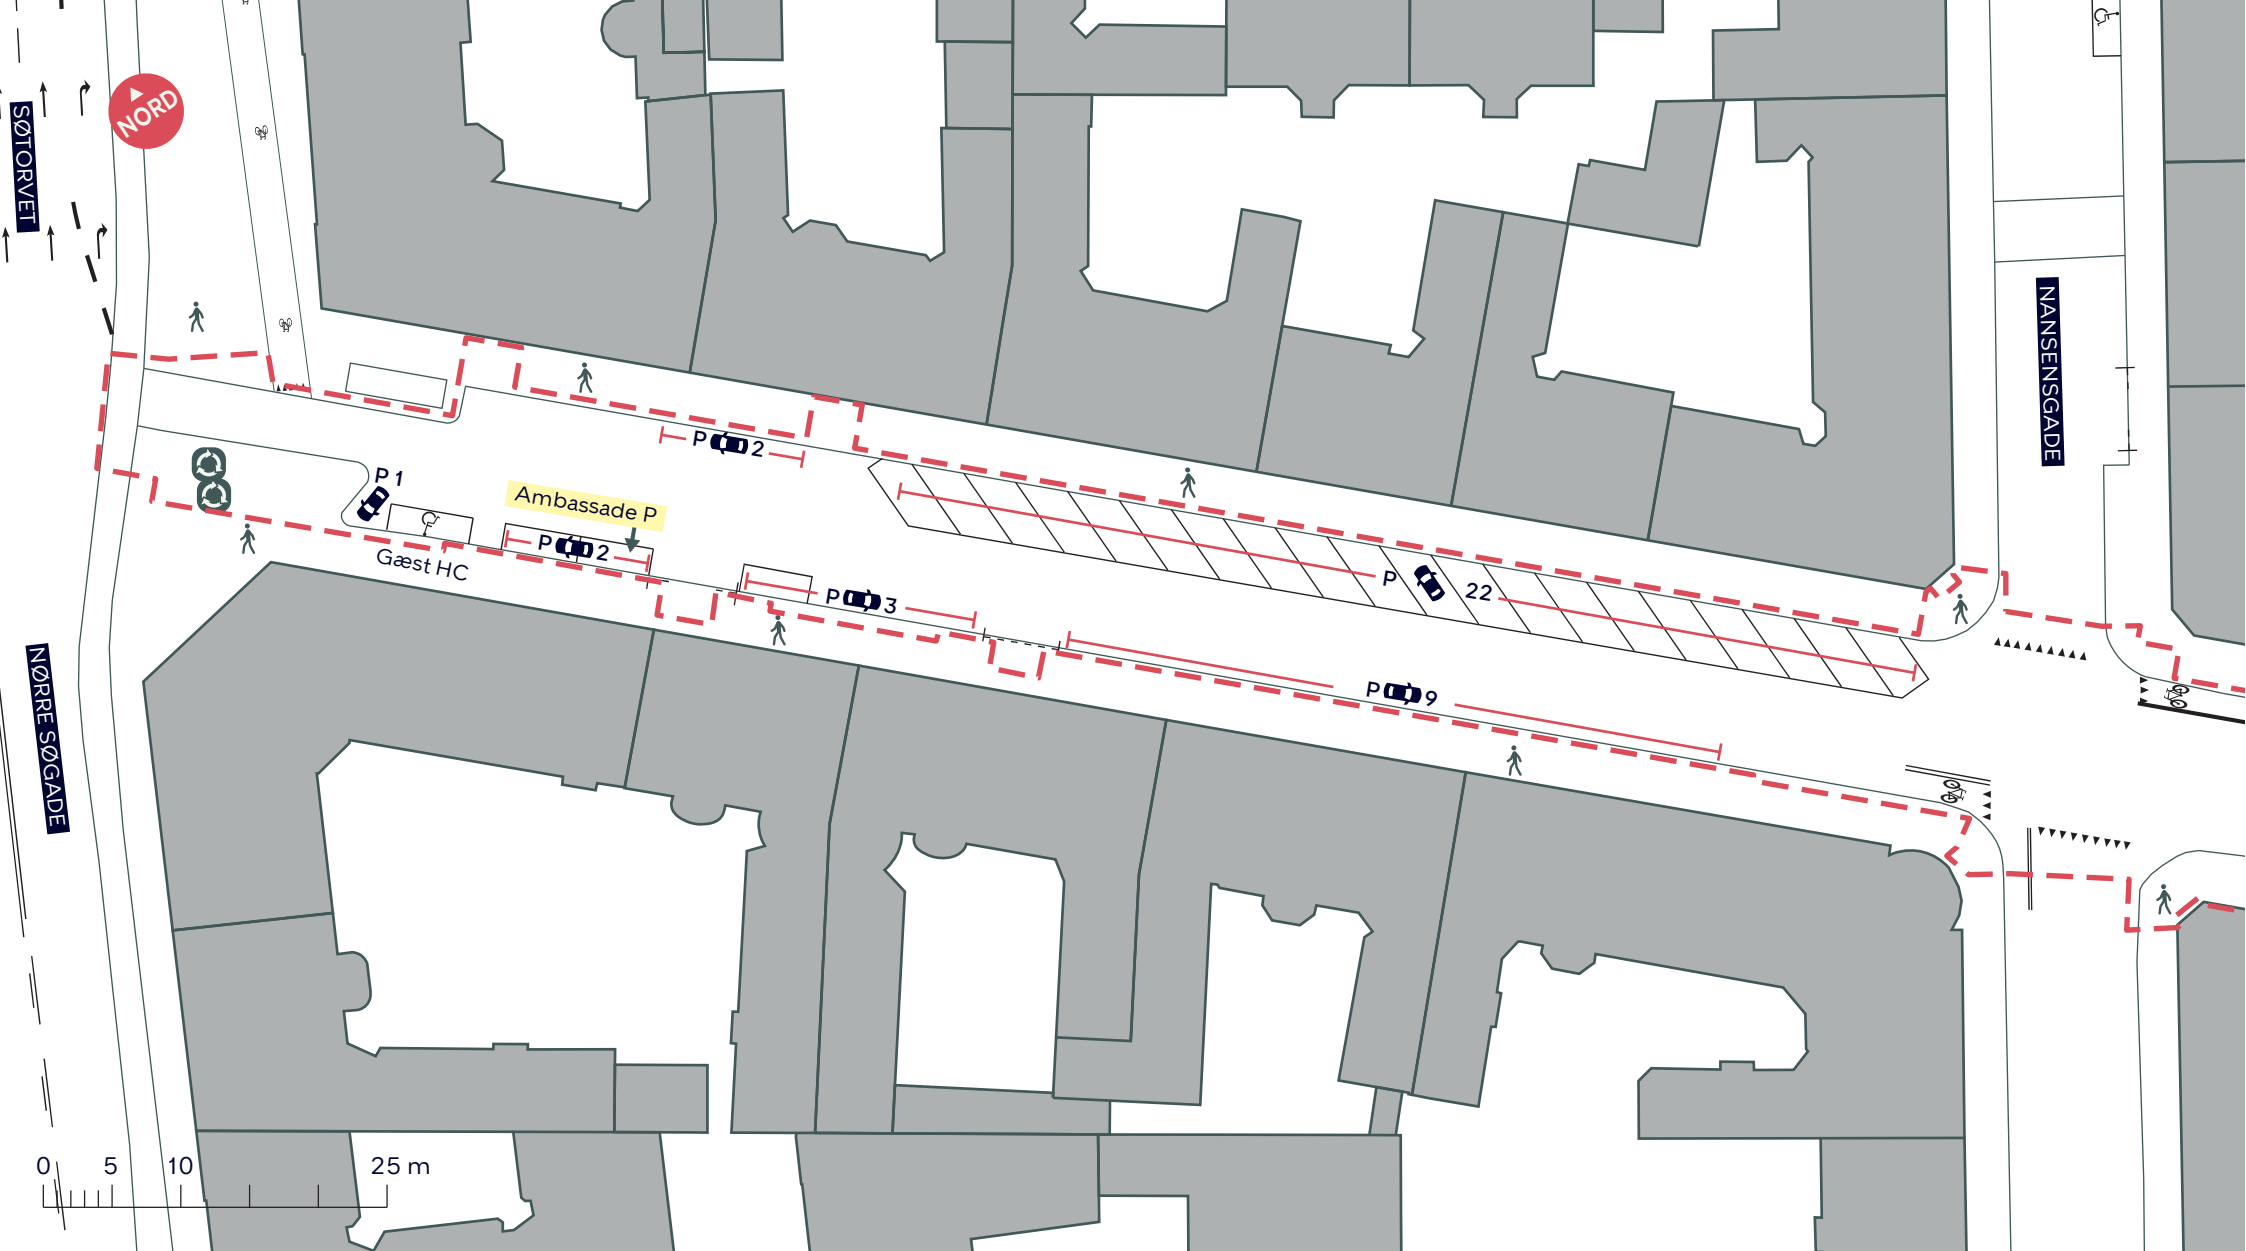

--- Anlægsområde



Glascontainer

VENDERSGADE - BEDRE FORHOLD FOR CYKLISTER

Indre By

Eksisterende forhold

BILAG 3C

