


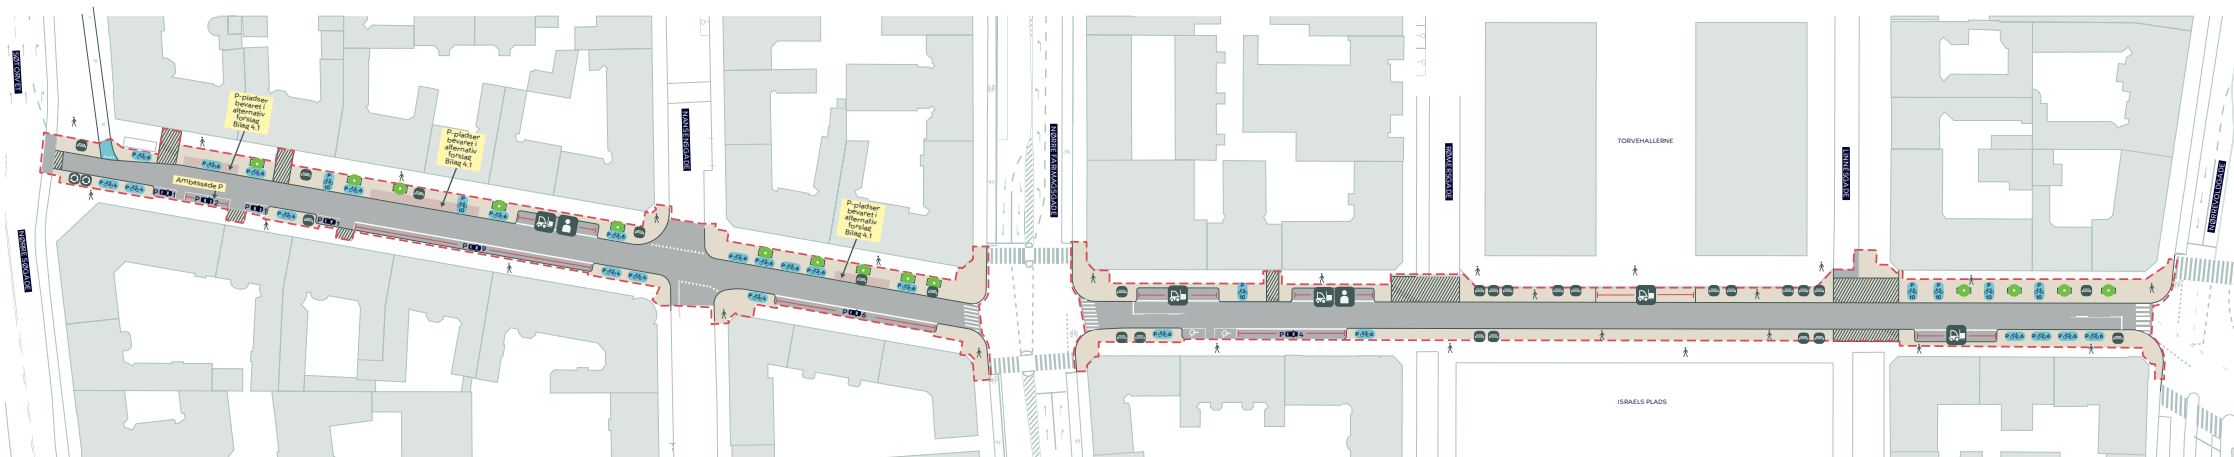

--- Anlægsområde

● Nyt træ, 14 stk

Overkørsel

Cykelsti



Bænk



Tidsbegrænset varelevering



Passagerafsætning



Ny placering glascontainer


VENDERSGADE - BEDRE FORHOLD FOR CYKLISTER

Indre By

Projektforslag

BILAG 4 SAMLET



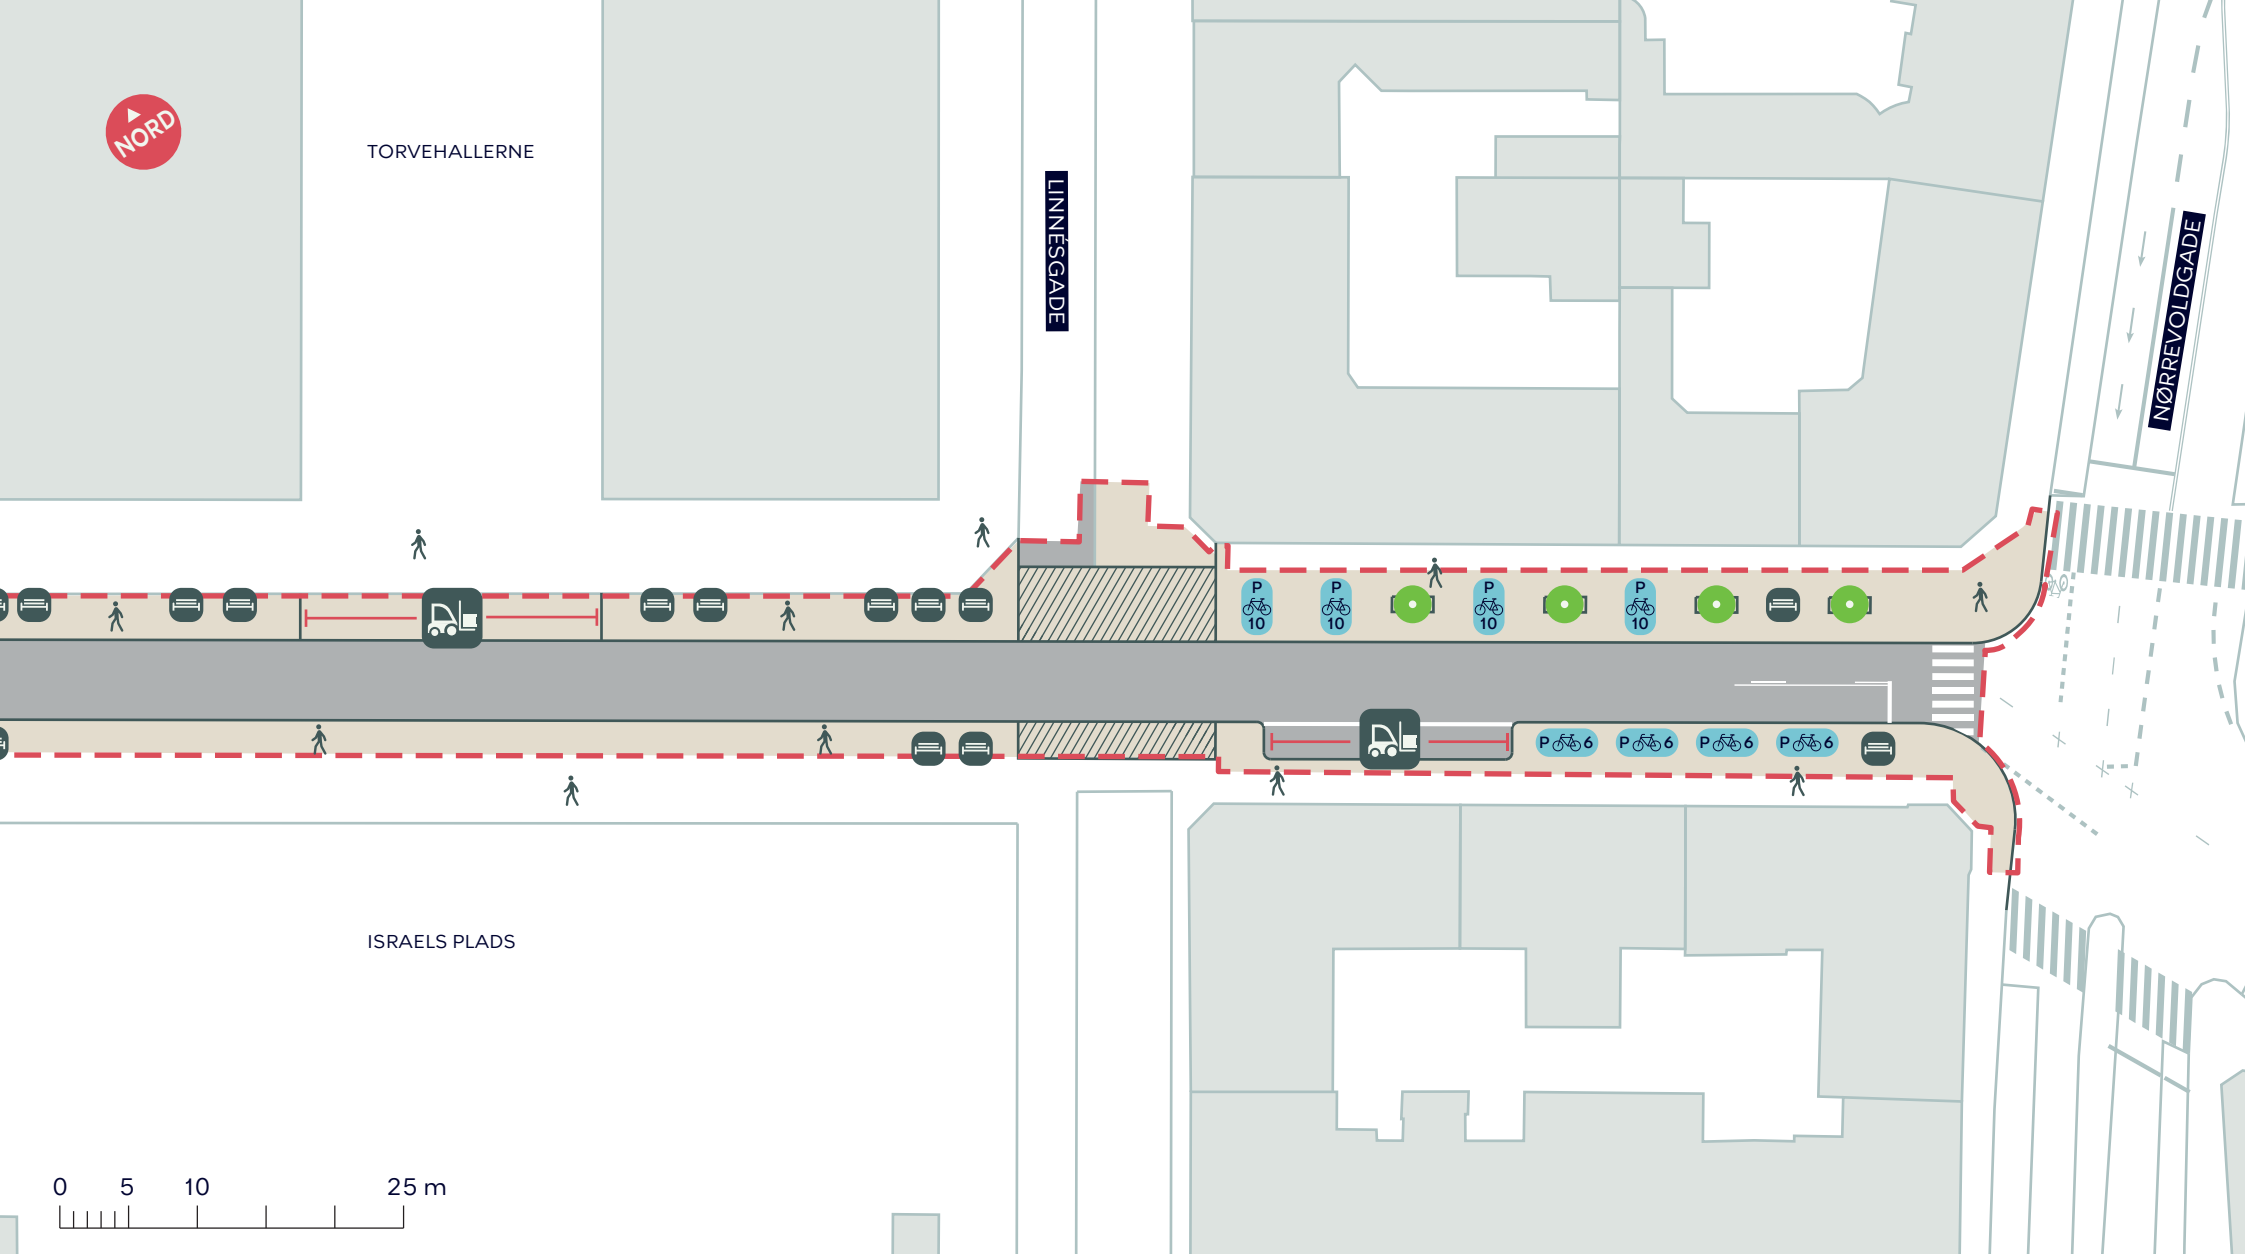

--- Anlægsområde

● Nyt træ, 4 stk

▨ Overkørsel



Bænk




Tidsbegrænset varelevering

VENDERSGADE - BEDRE FORHOLD FOR CYKLISTER

Indre By
Projektforslag

BILAG 4A



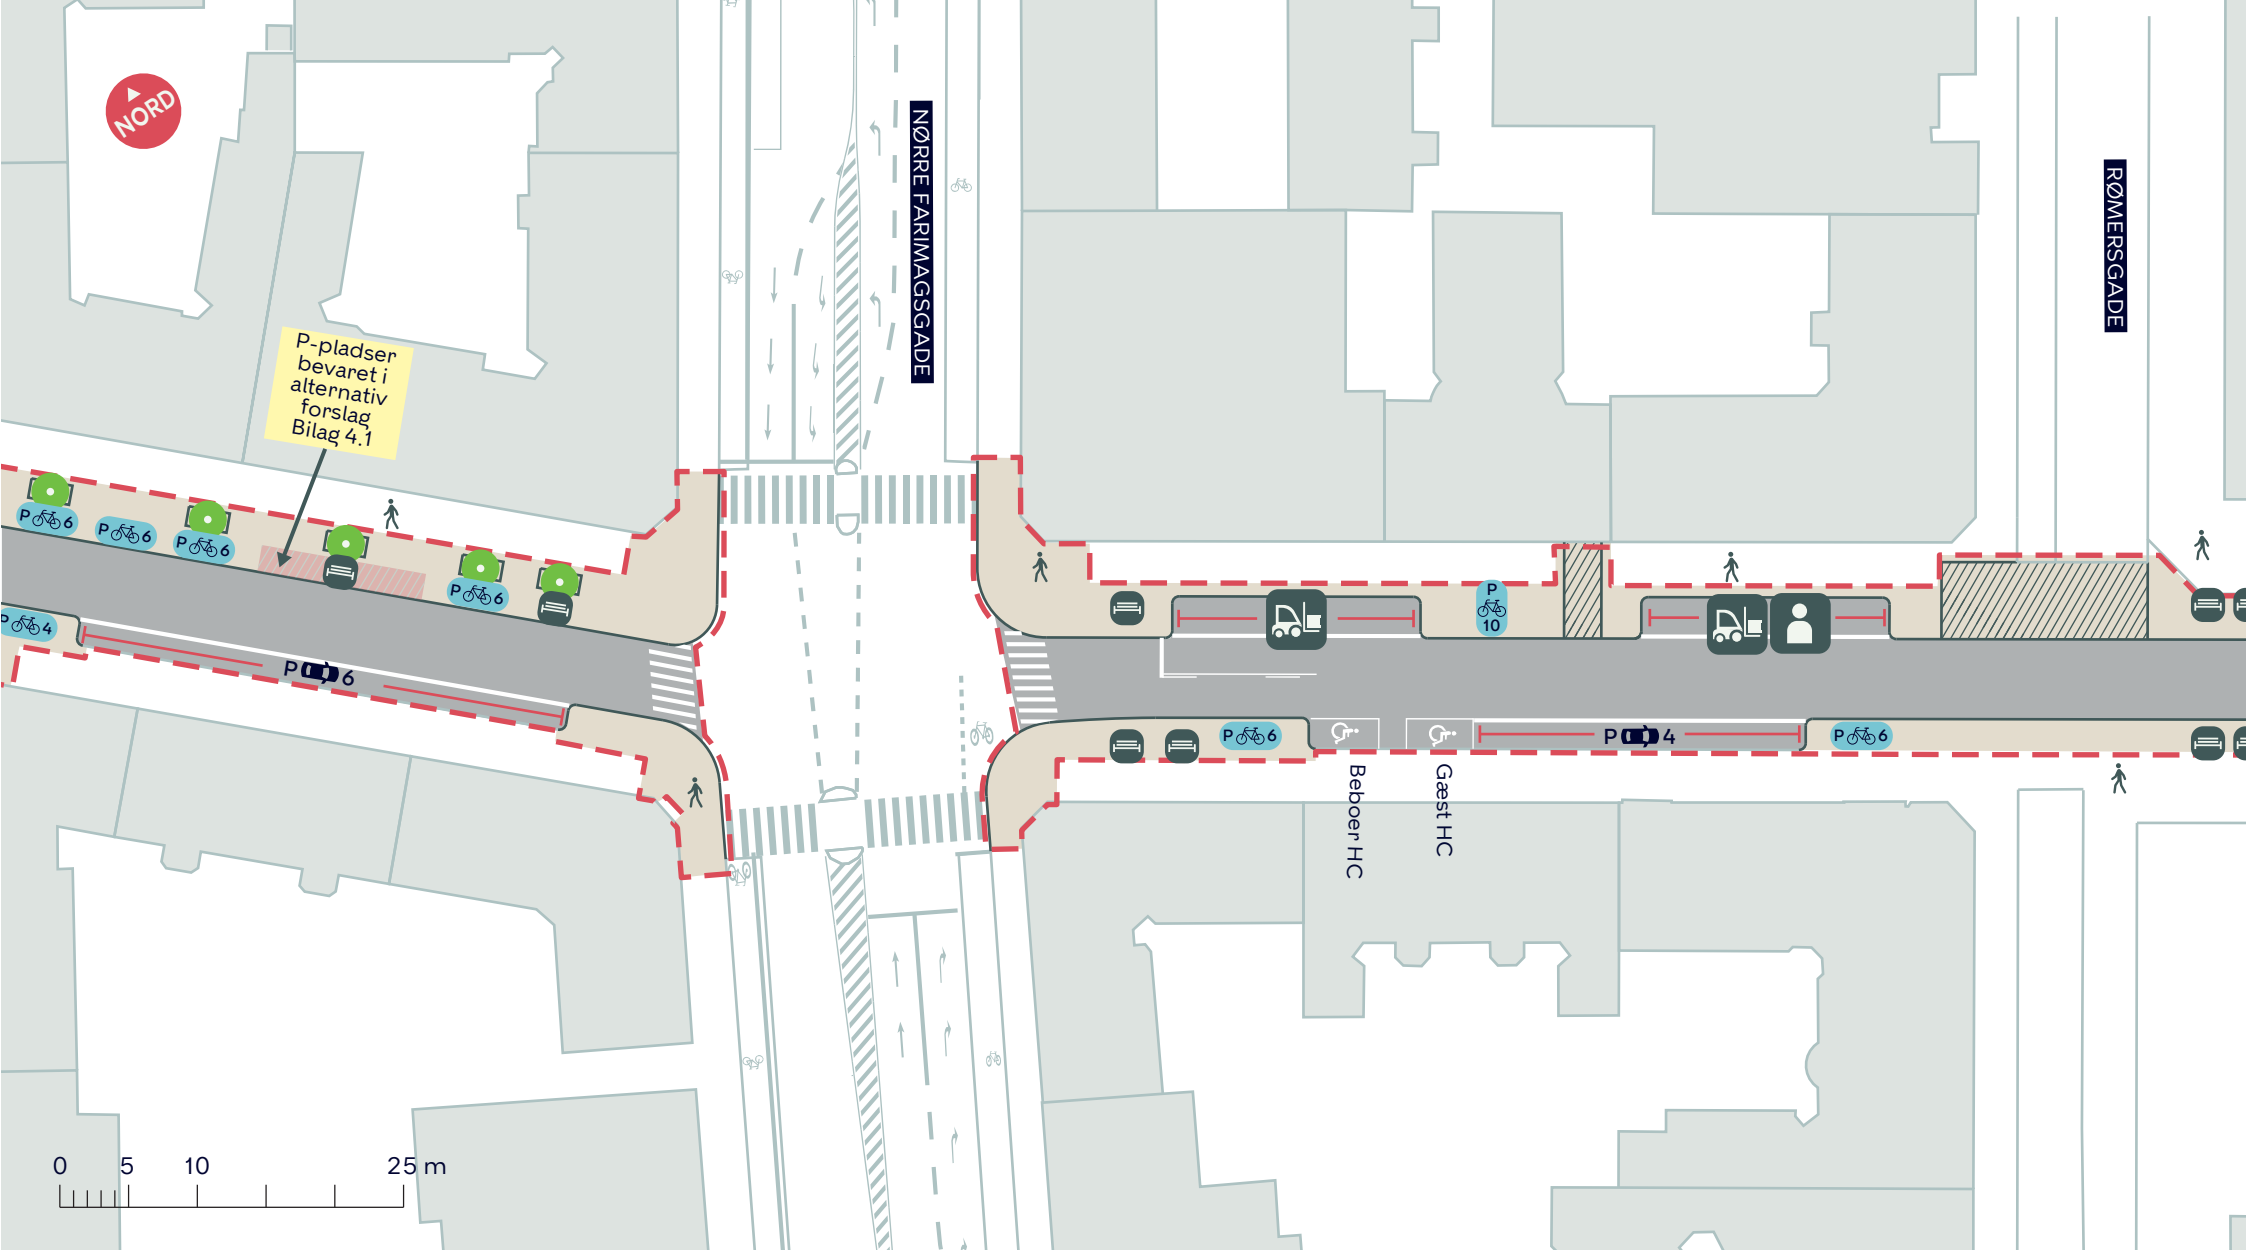

--- Anlægsområde

● Nyt træ, 5 stk

Overkørsel



Bænk



Tidsbegrænset varelevering




Passagerafsætning

VENDERSGADE - BEDRE FORHOLD FOR CYKLISTER

Indre By
Projektforslag

BILAG 4B



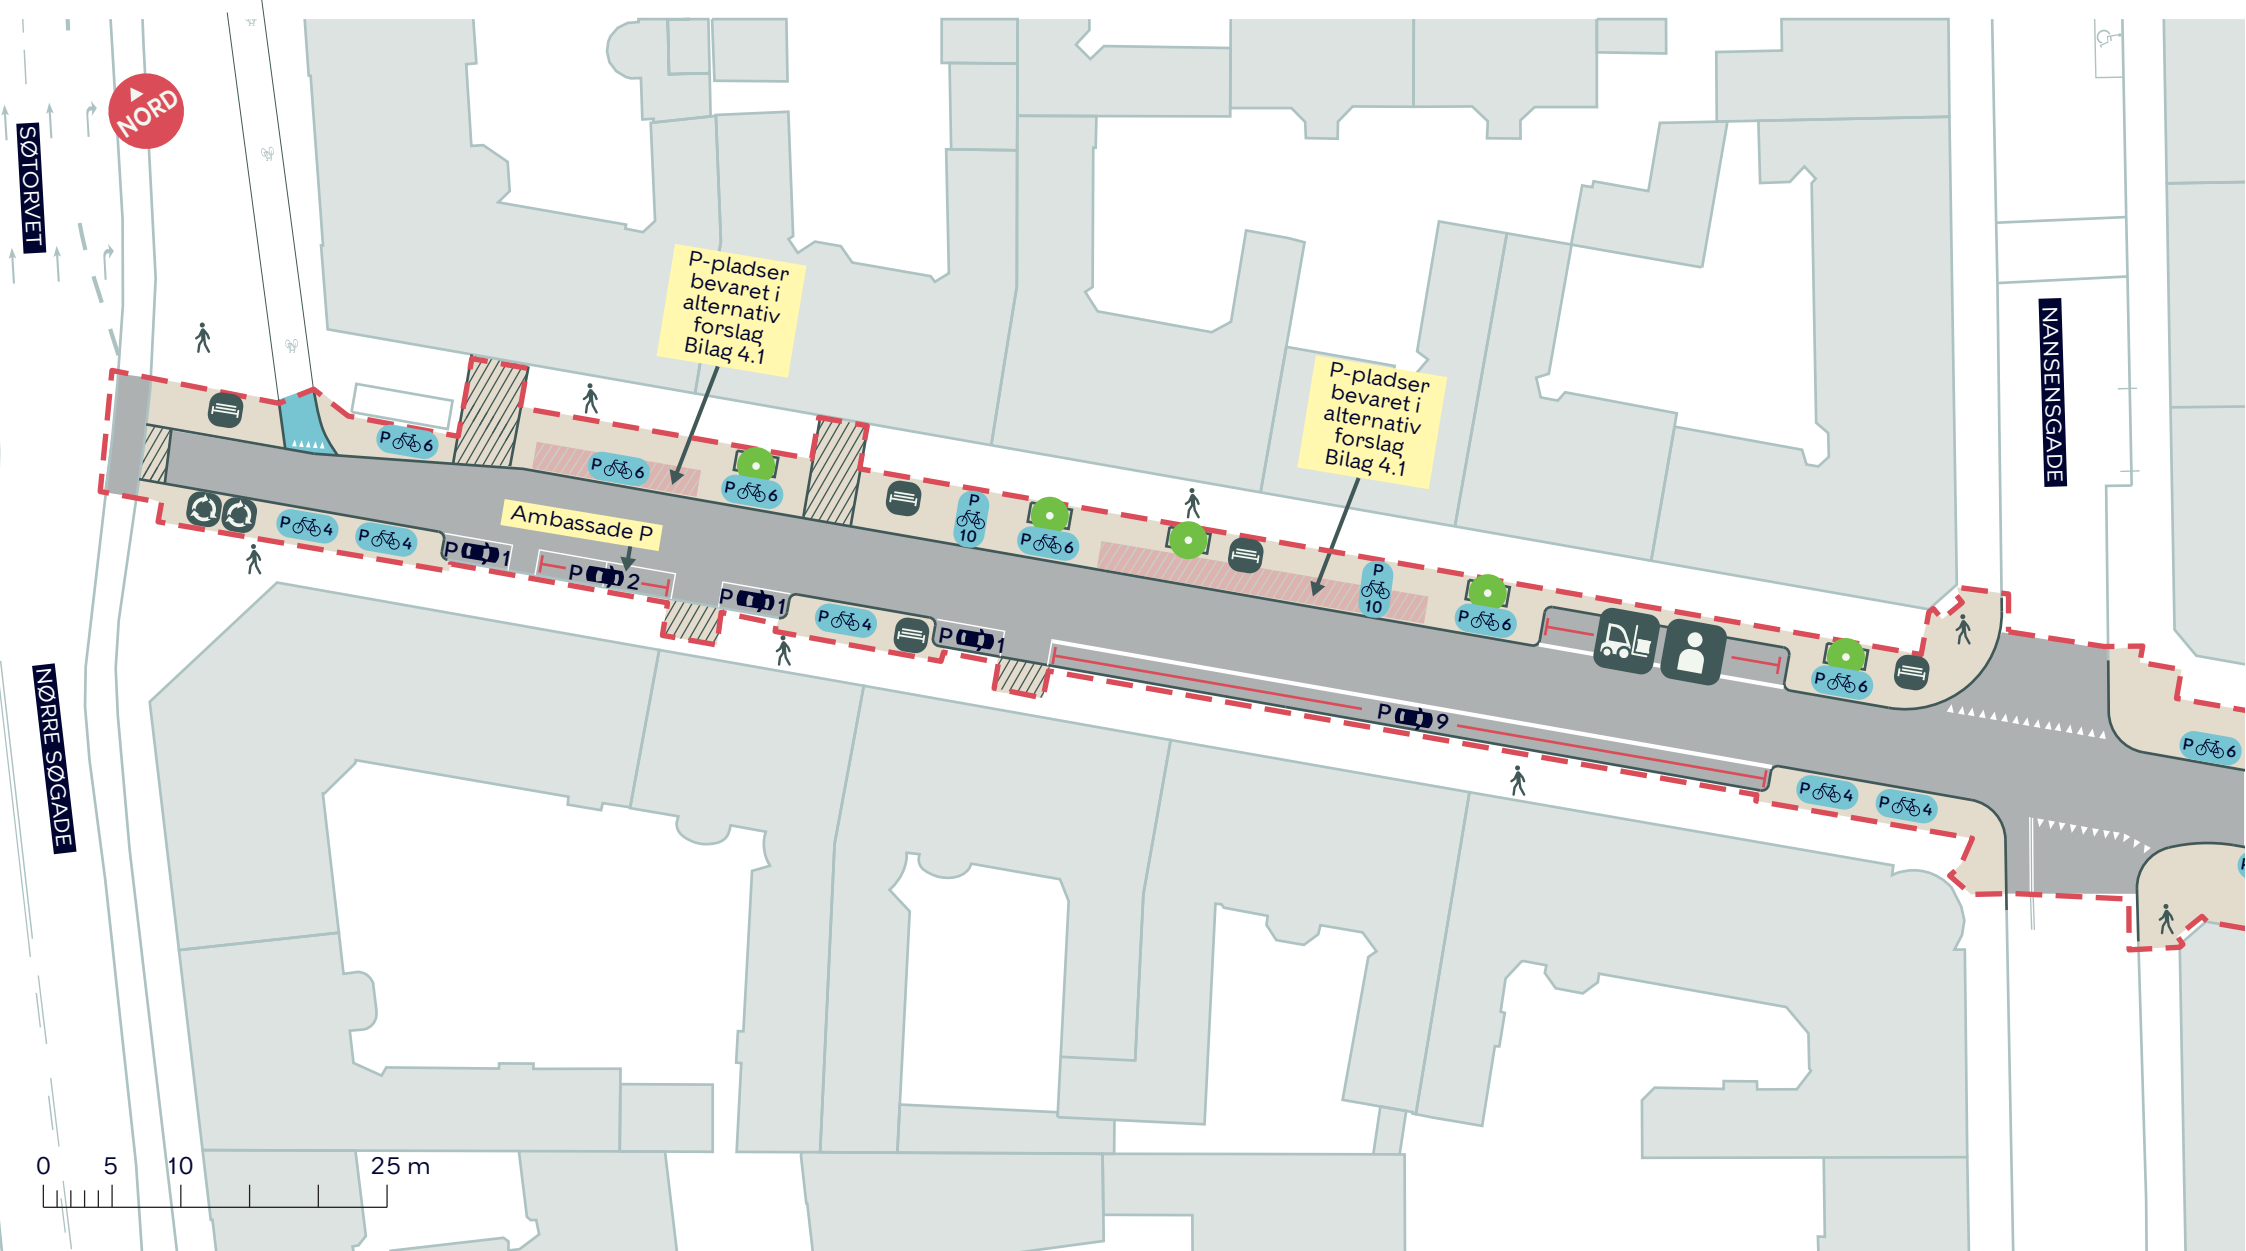

- - - Anlægsområde
- Nyt træ, 5 stk
- Overkørsel
- Cykelsti
-  Bænk
-  Tidsbegrænset varelevering
-  Passagerafsætning
-  Ny placering glascontainer

VENDERSGADE - BEDRE FORHOLD FOR CYKLISTER

Indre By
Projektforslag
BILAG 4C

