


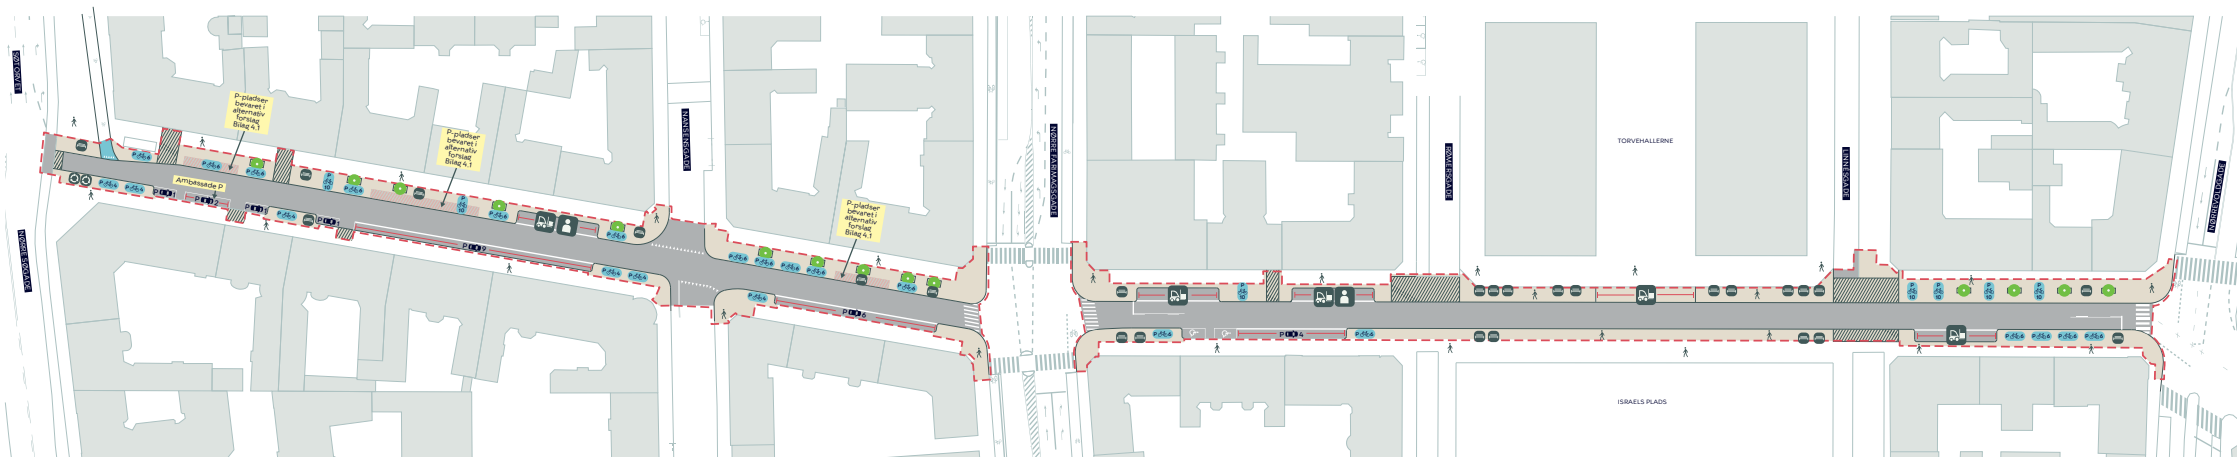

--- Anlægsområde

● Nyt træ, 14 stk

Overkørsel

Cykelsti



Bænk



Tidsbegrænset varelevering



Passagerafsætning



Ny placering glascontainer


VENDERSGADE - BEDRE FORHOLD FOR CYKLISTER

Indre By

Projektforslag

BILAG 4 SAMLET



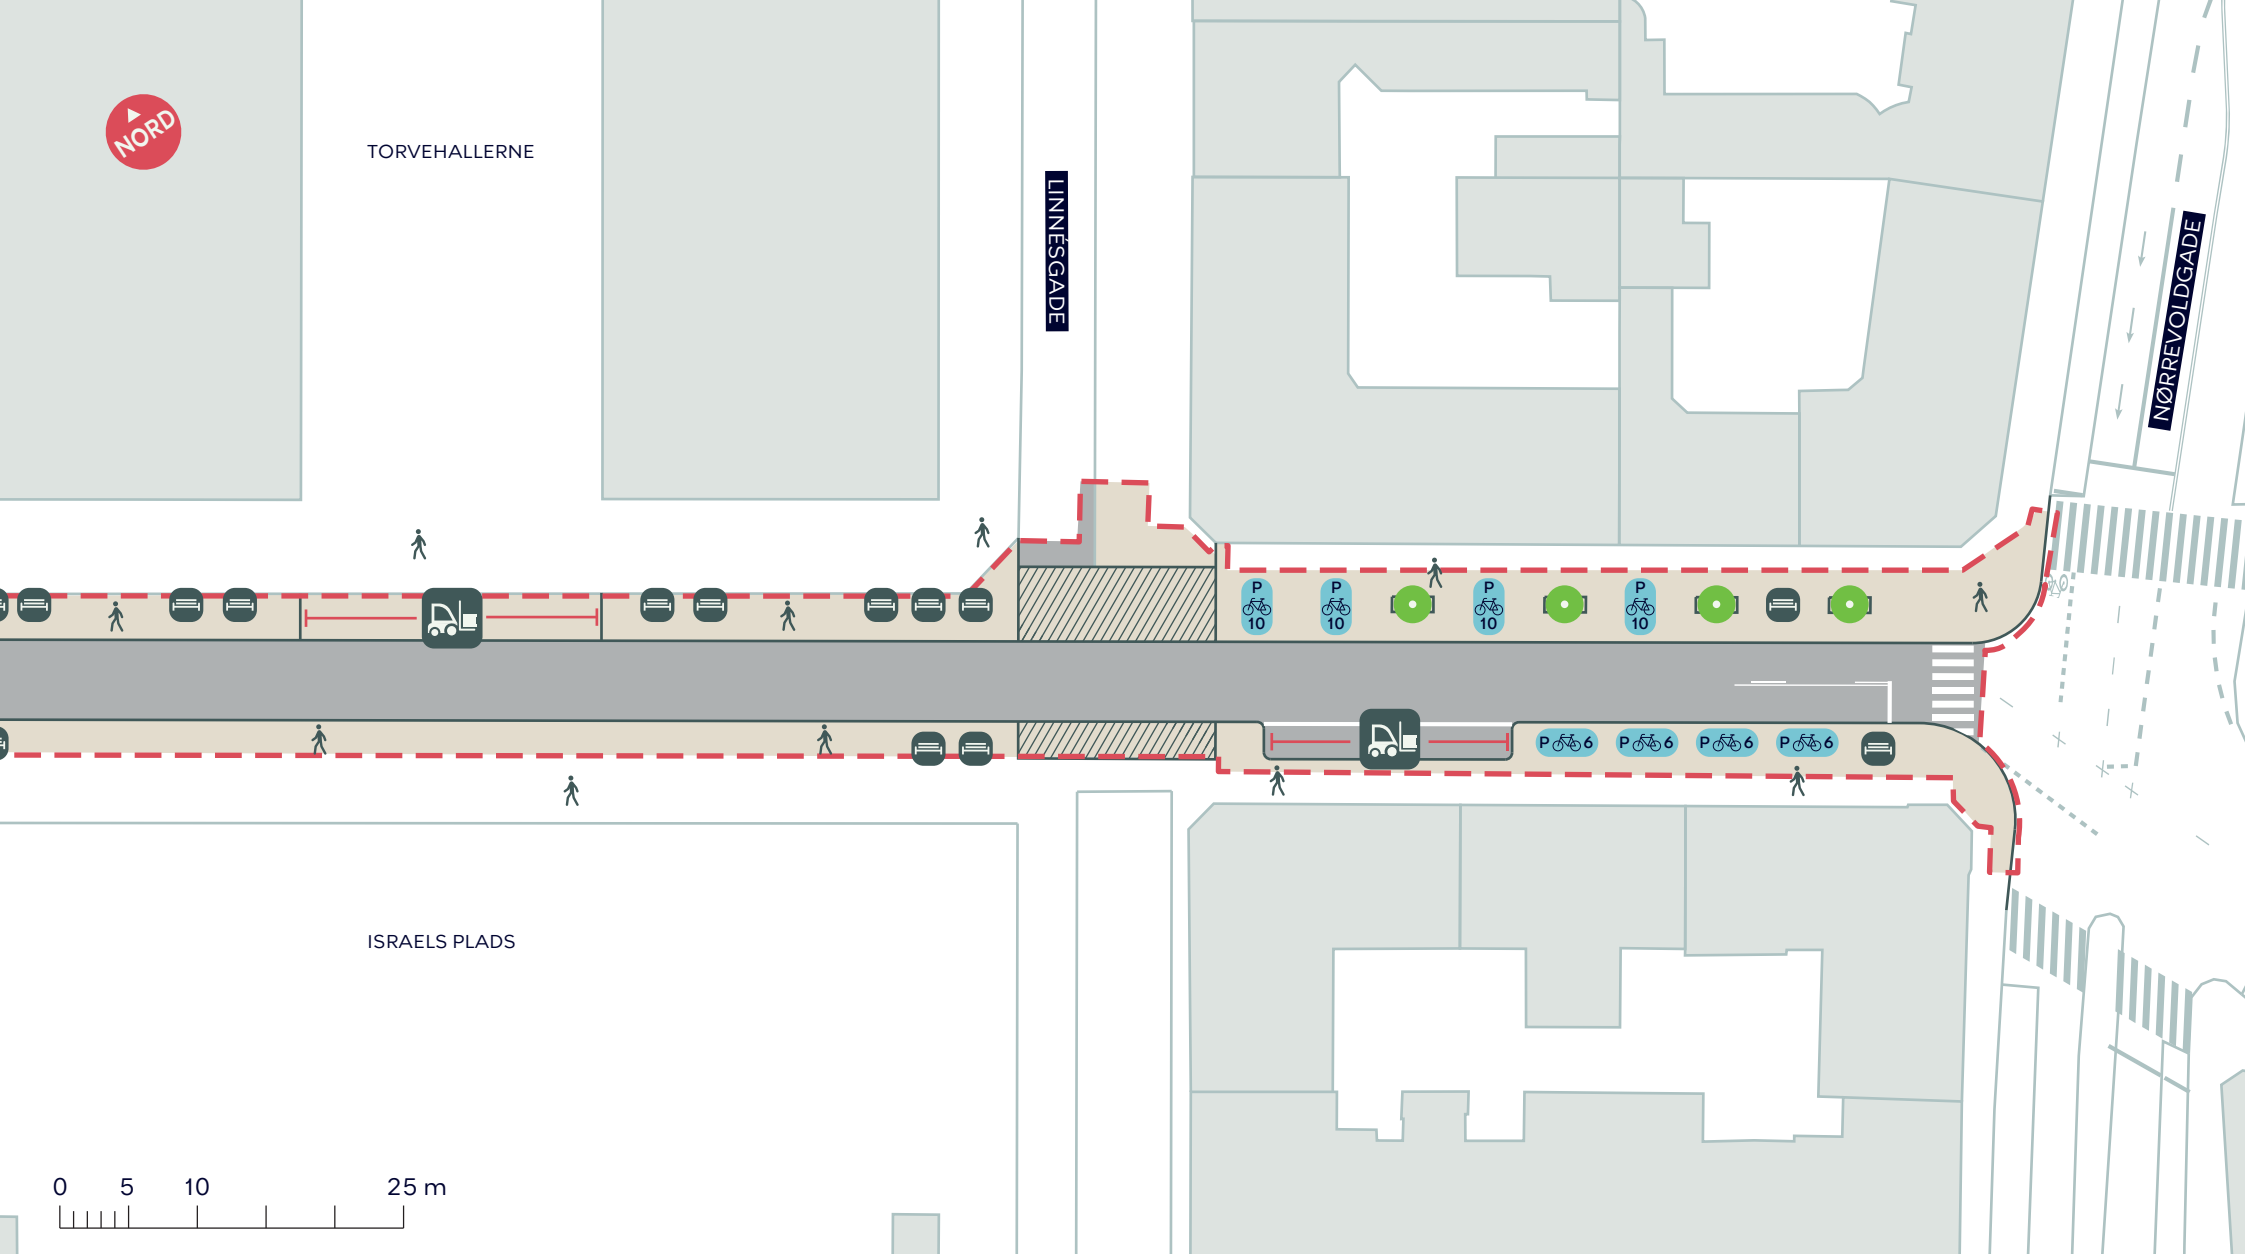

--- Anlægsområde

● Nyt træ, 4 stk

▨ Overkørsel



Bænk




Tidsbegrænset varelevering

VENDERSGADE - BEDRE FORHOLD FOR CYKLISTER

Indre By
Projektforslag

BILAG 4A



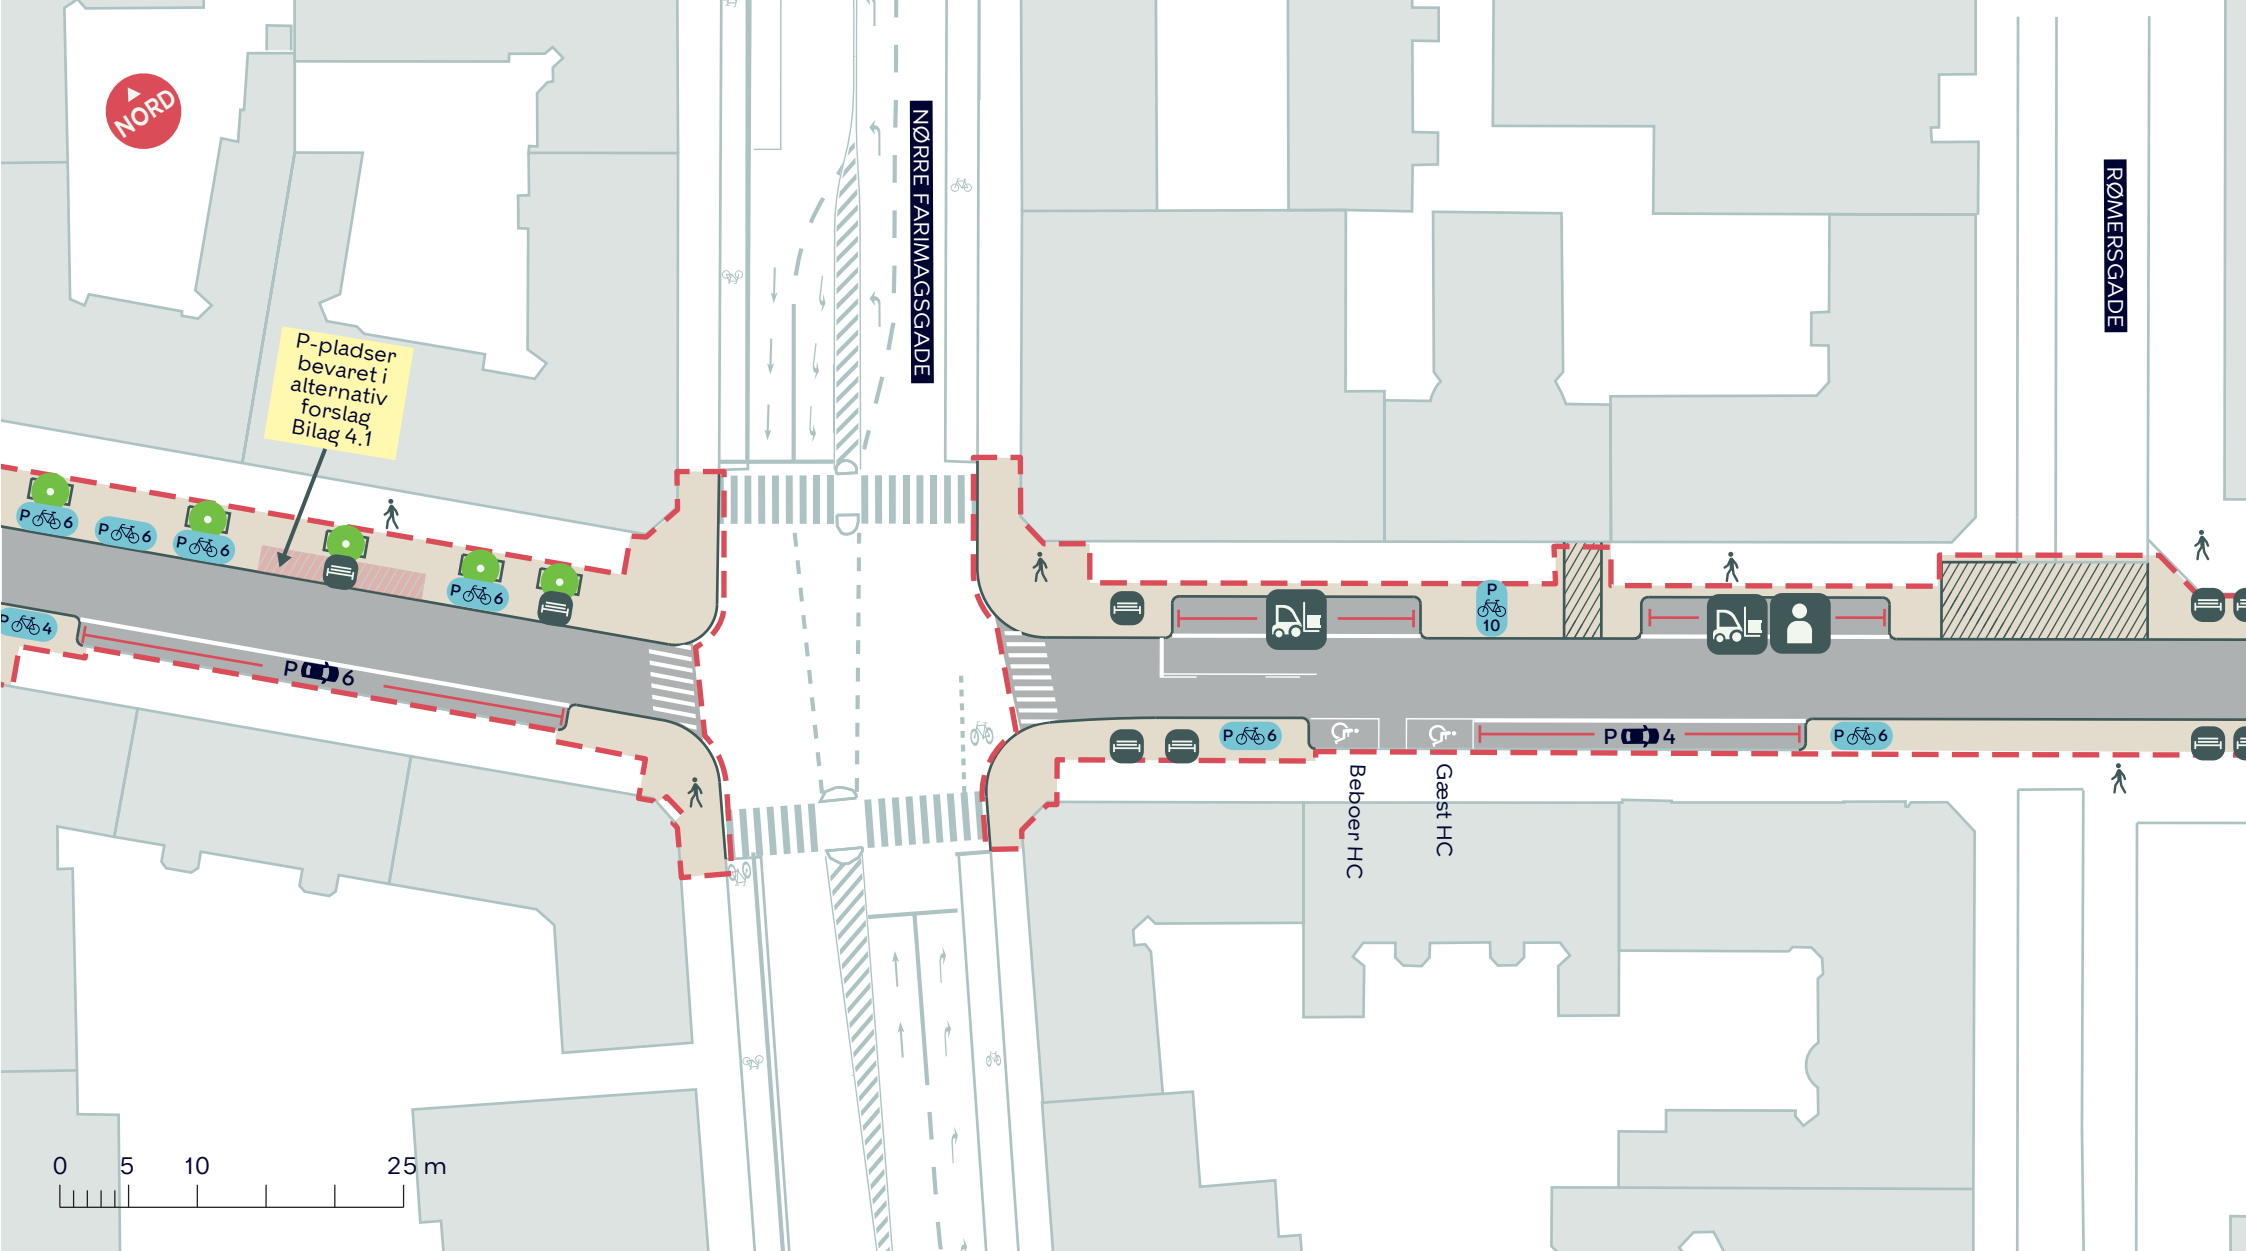


- Anlægsområde
- Nyt træ, 5 stk
- Overkørsel

-  Bænk
-  Tidsbegrænset varelevering
-  Passagerafsætning

VENDERSGADE - BEDRE FORHOLD FOR CYKLISTER

Indre By
Projektforslag
BILAG 4B



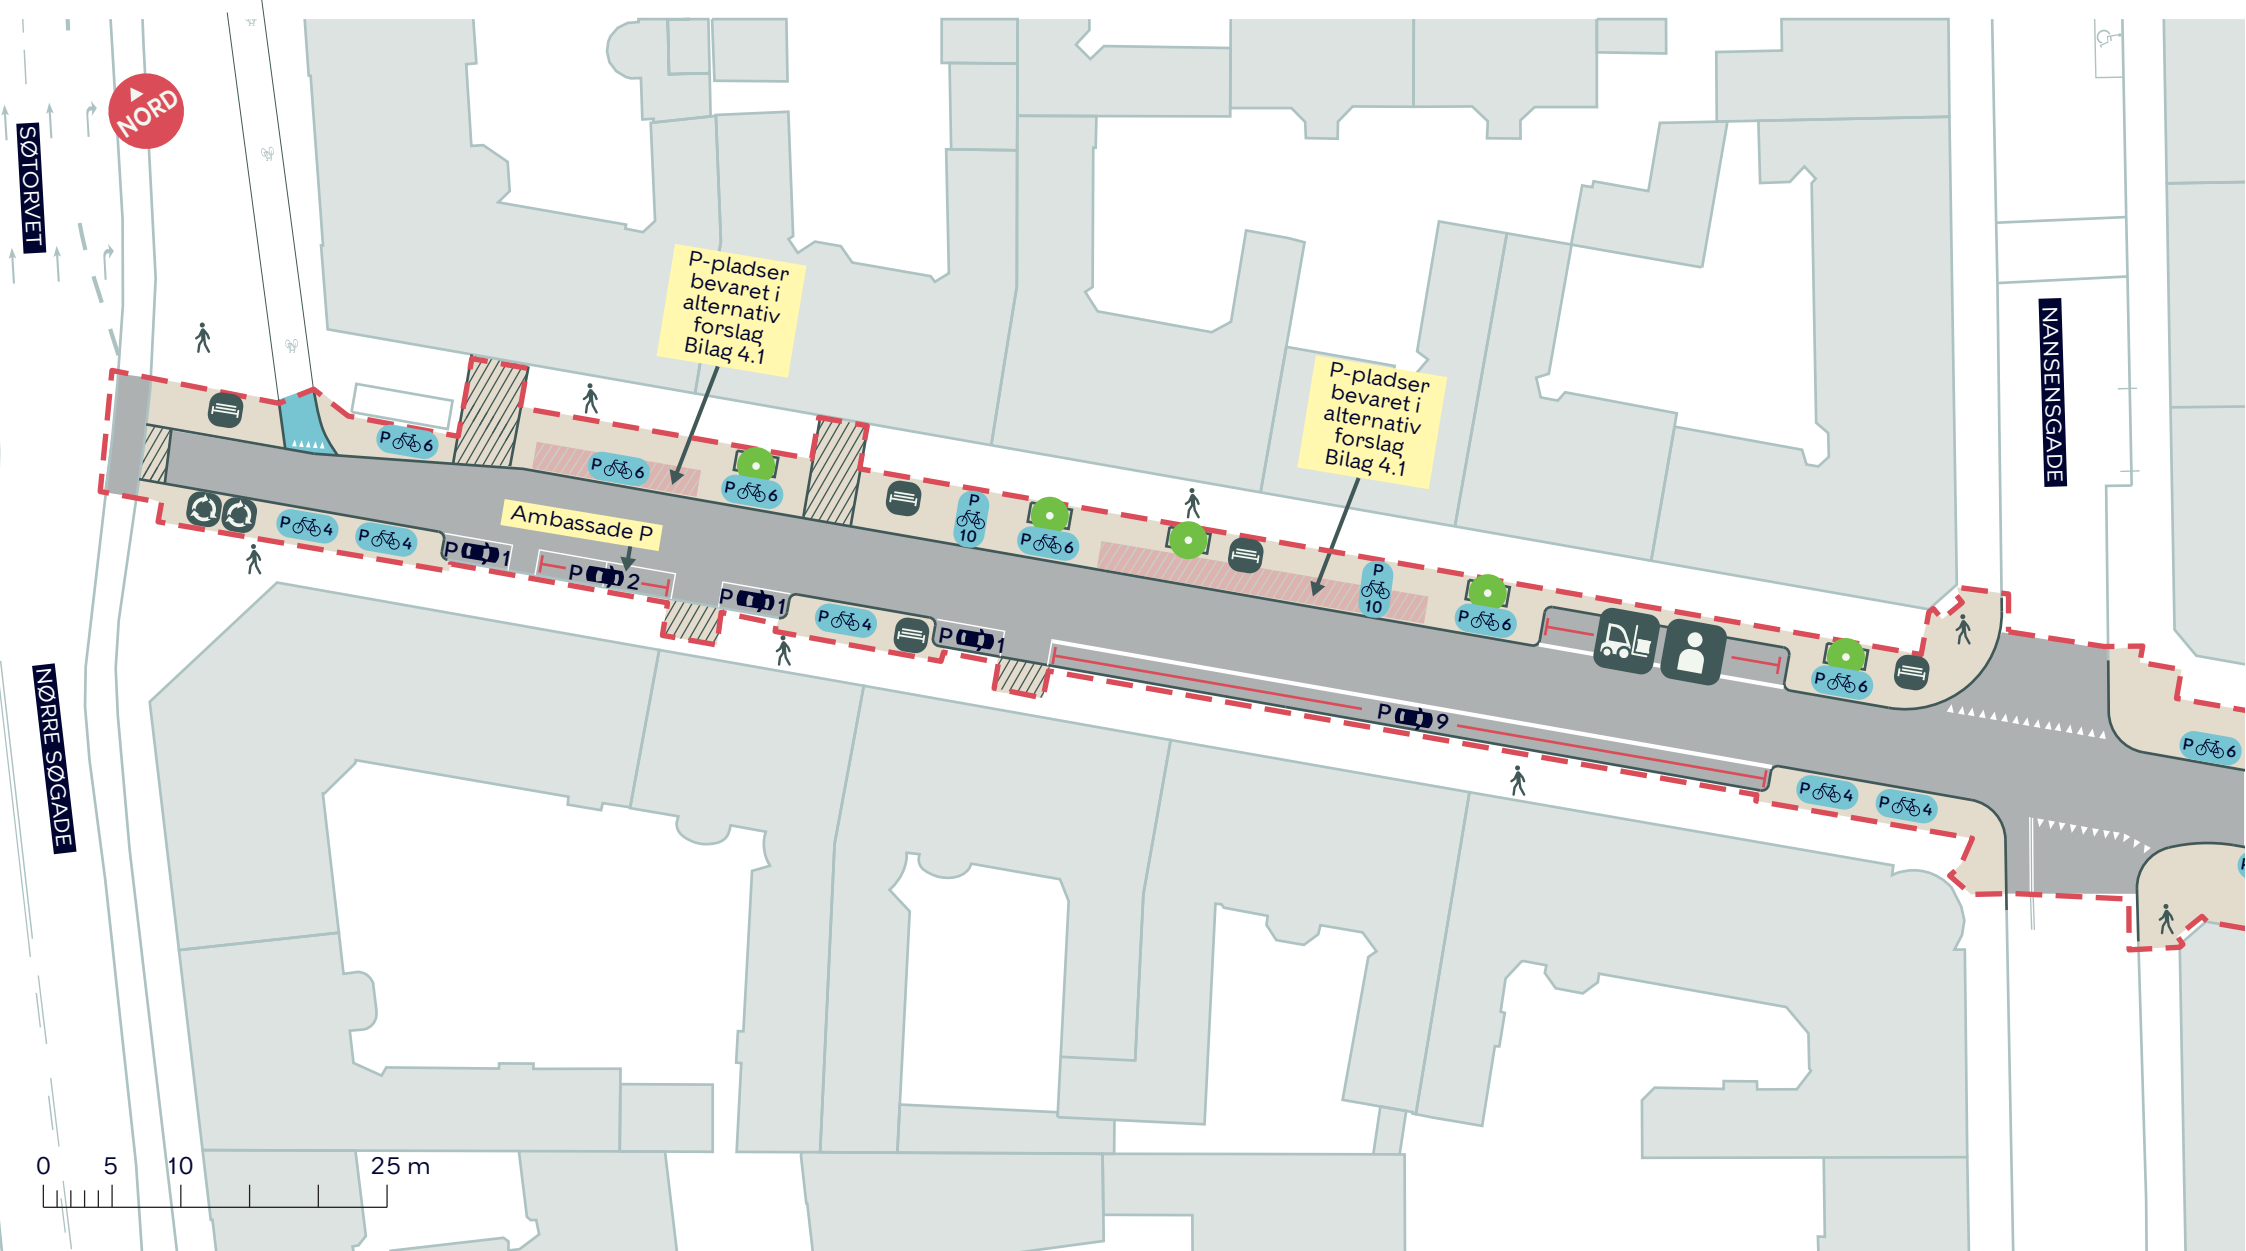

- | | | | |
|--|----------------|--|----------------------------|
| - - - | Anlægsområde | | Bænk |
| | Nyt træ, 5 stk | | Tidsbegrænset varelevering |
| | Overkørsel | | Passagerafsætning |
| | Cykelsti | | Ny placering glascontainer |

VENDERSGADE - BEDRE FORHOLD FOR CYKLISTER

Indre By
Projektforslag
BILAG 4C

