


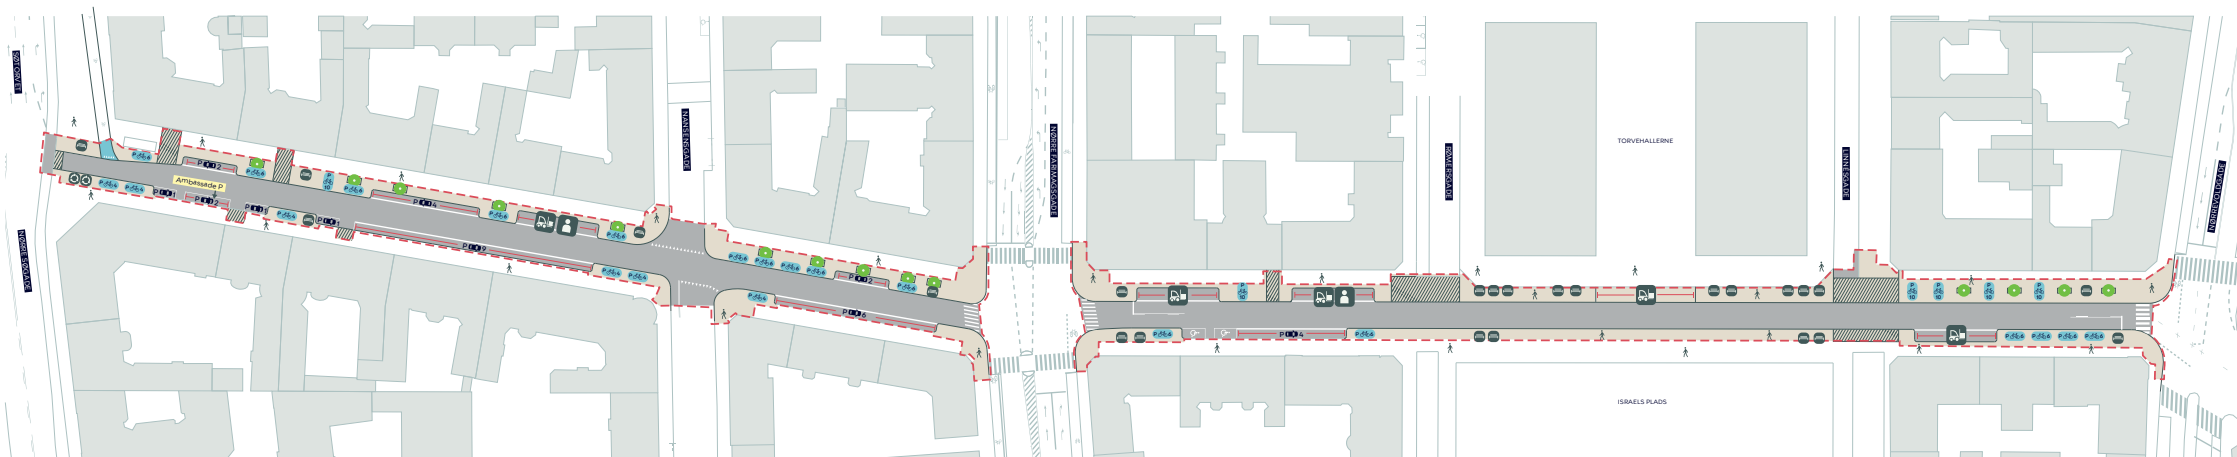

- Anlægsområde
- Nyt træ, 14 stk
- Overkørsel
- Cykelsti

- Bænk
- Tidsbegrænset varelevering
- Passagerafsætning
- Ny placering glascontainer


VENDERSGADE - BEDRE FORHOLD FOR CYKLISTER

Indre By

Projektforslag - alternativ med nedlæggelse af 20 p-pladser

BILAG 4.1 SAMLET



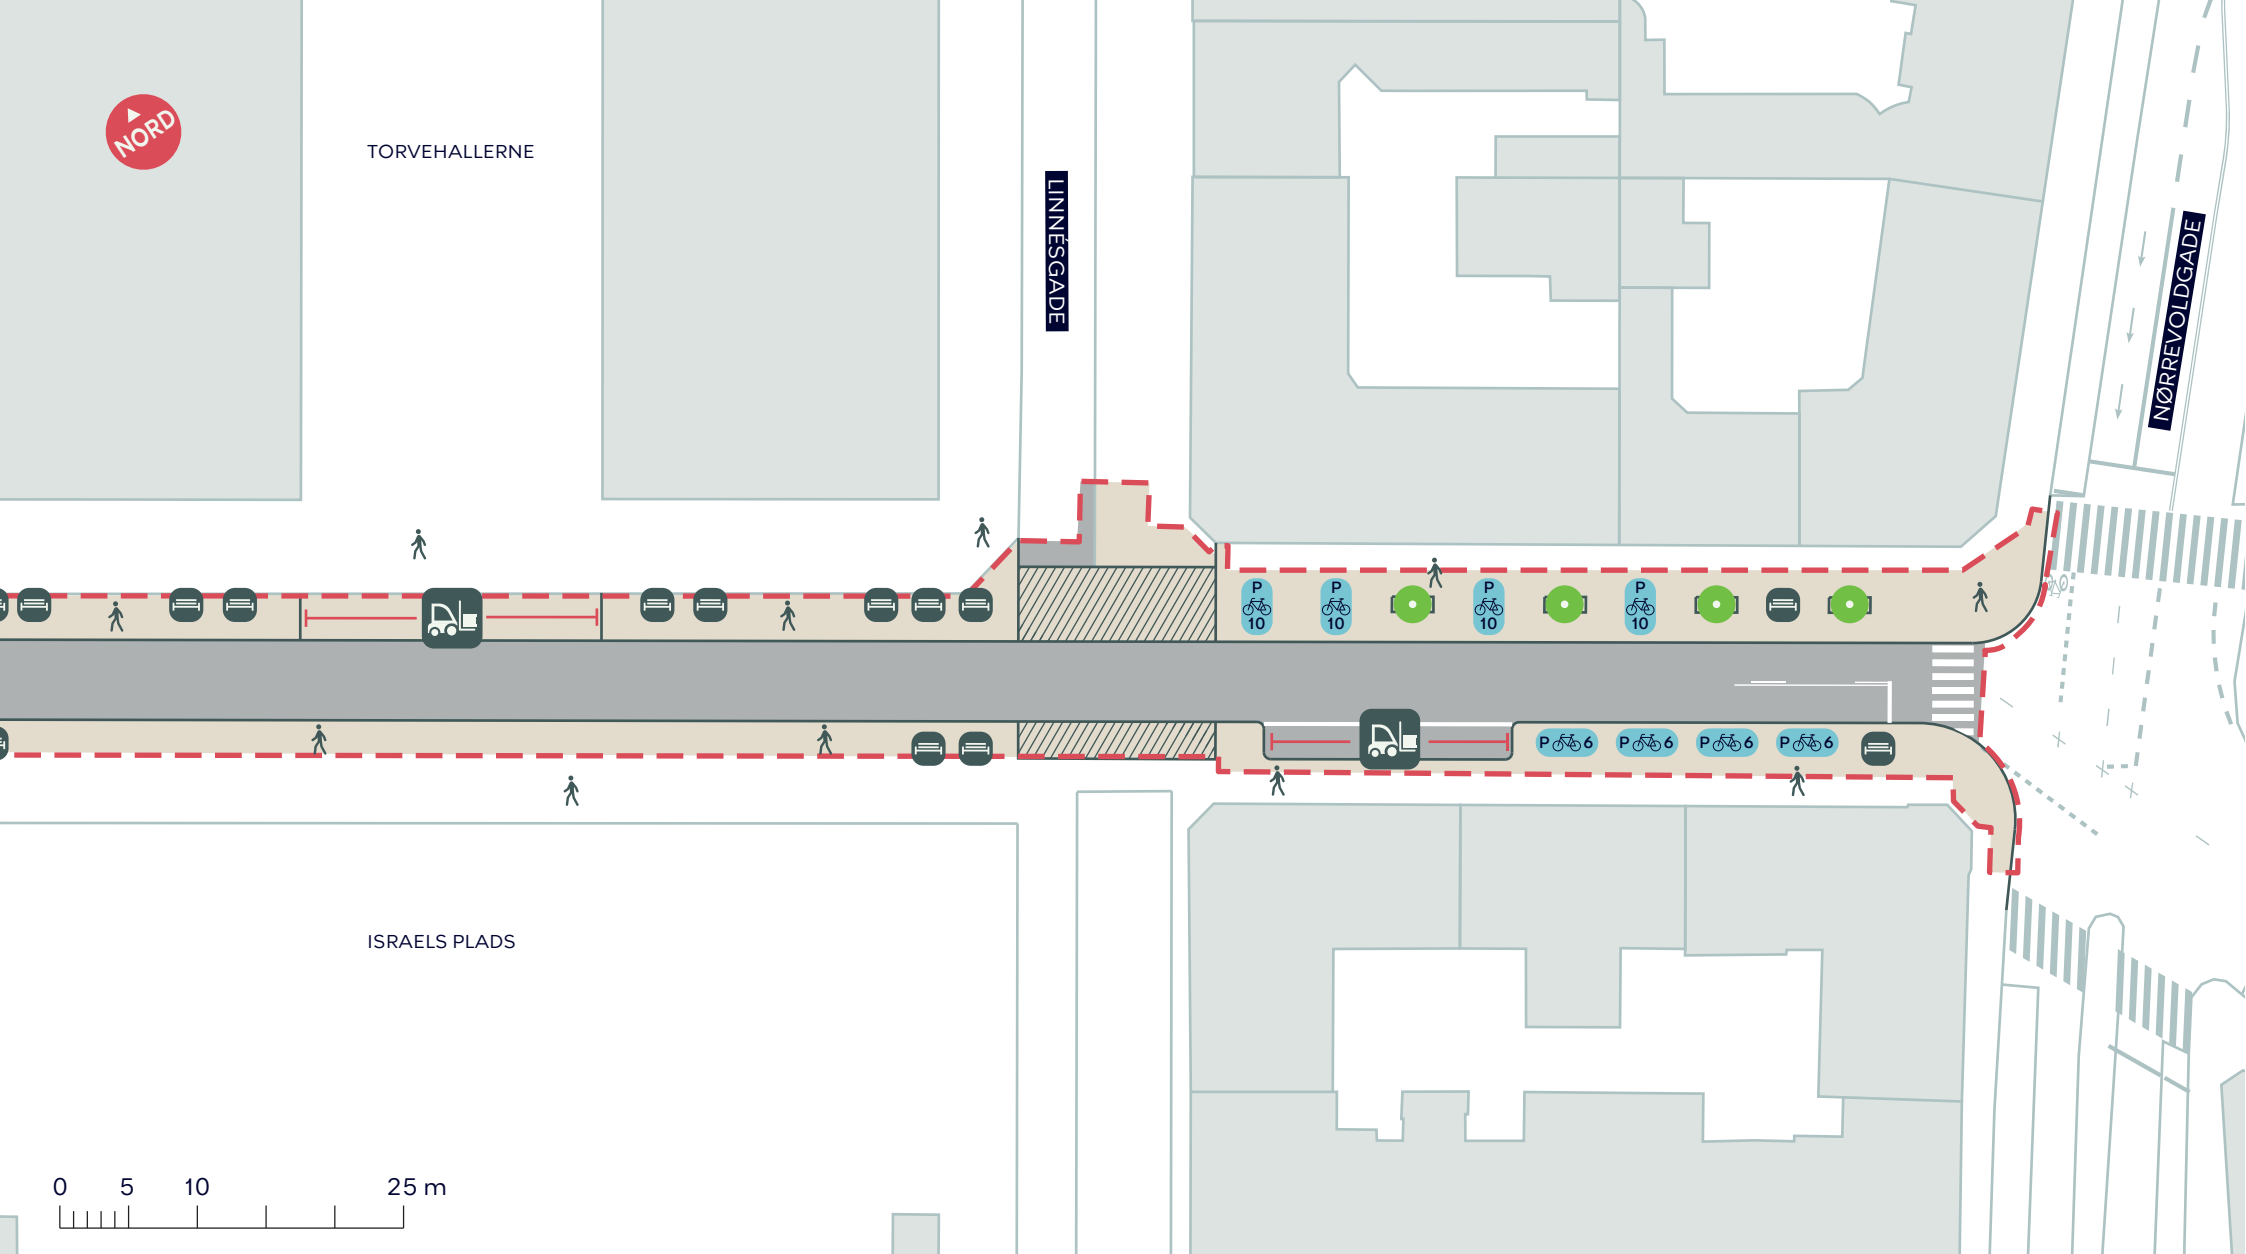

--- Anlægsområde

● Nyt træ, 4 stk

Overkørsel



Bænk



Tidsbegrænset varelevering


VENDERSGADE - BEDRE FORHOLD FOR CYKLISTER

Indre By

Projektforslag - alternativ med nedlæggelse af 20 p-pladser

BILAG 4.1A



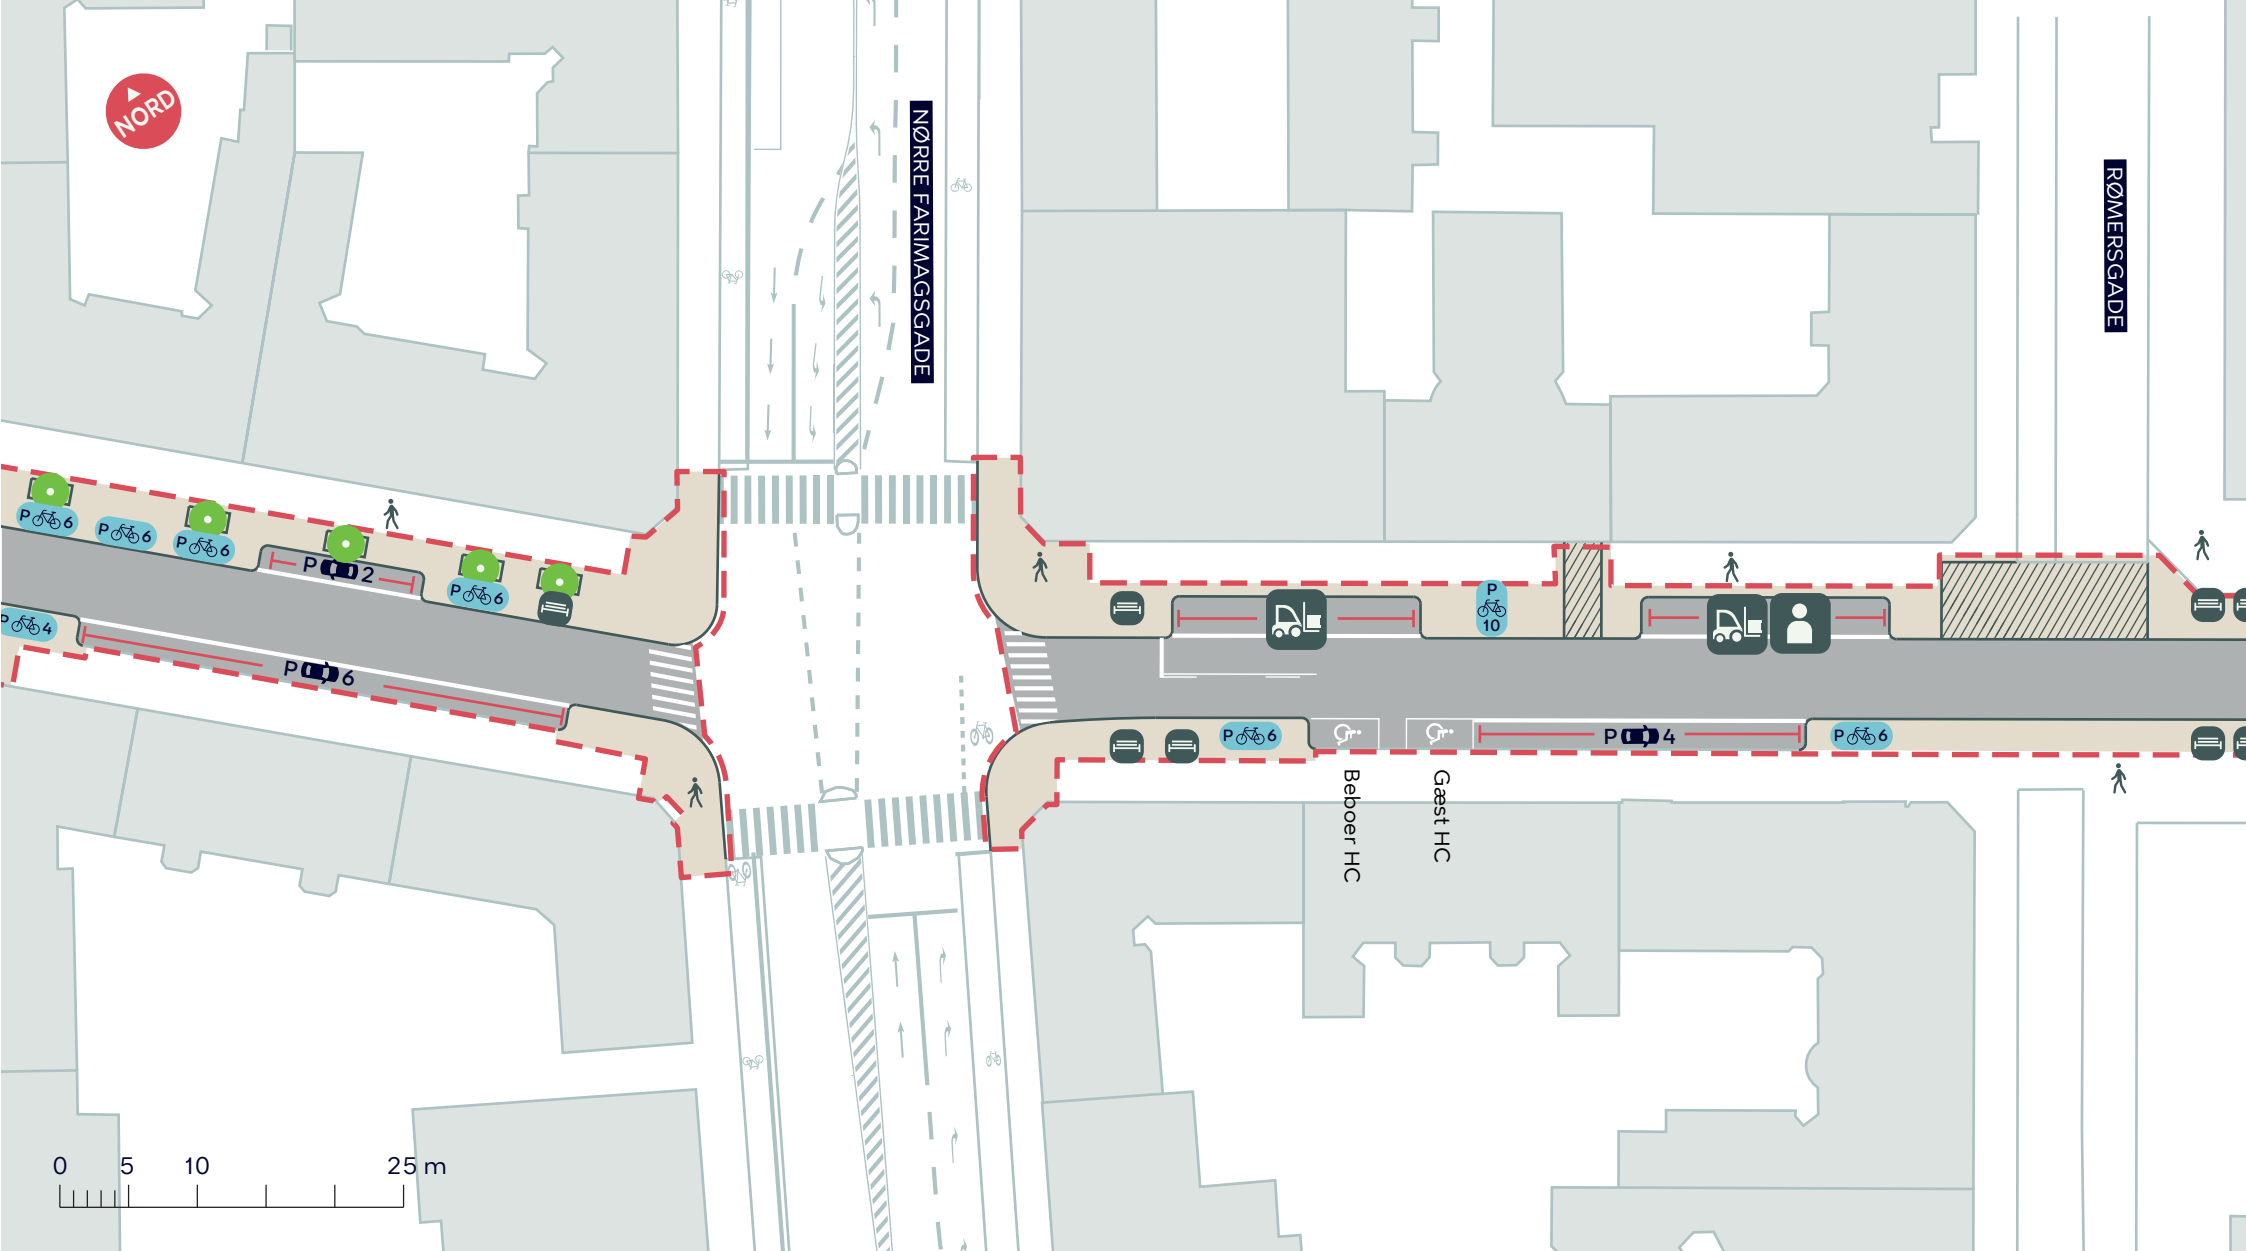

- Anlægsområde
- Nyt træ, 5 stk
- Overkørsel

-  Bænk
-  Tidsbegrænset varelevering
-  Passagerafsætning


VENDERSGADE - BEDRE FORHOLD FOR CYKLISTER

Indre By

Projektforslag - alternativ med nedlæggelse af 20 p-pladser

BILAG 4.1B



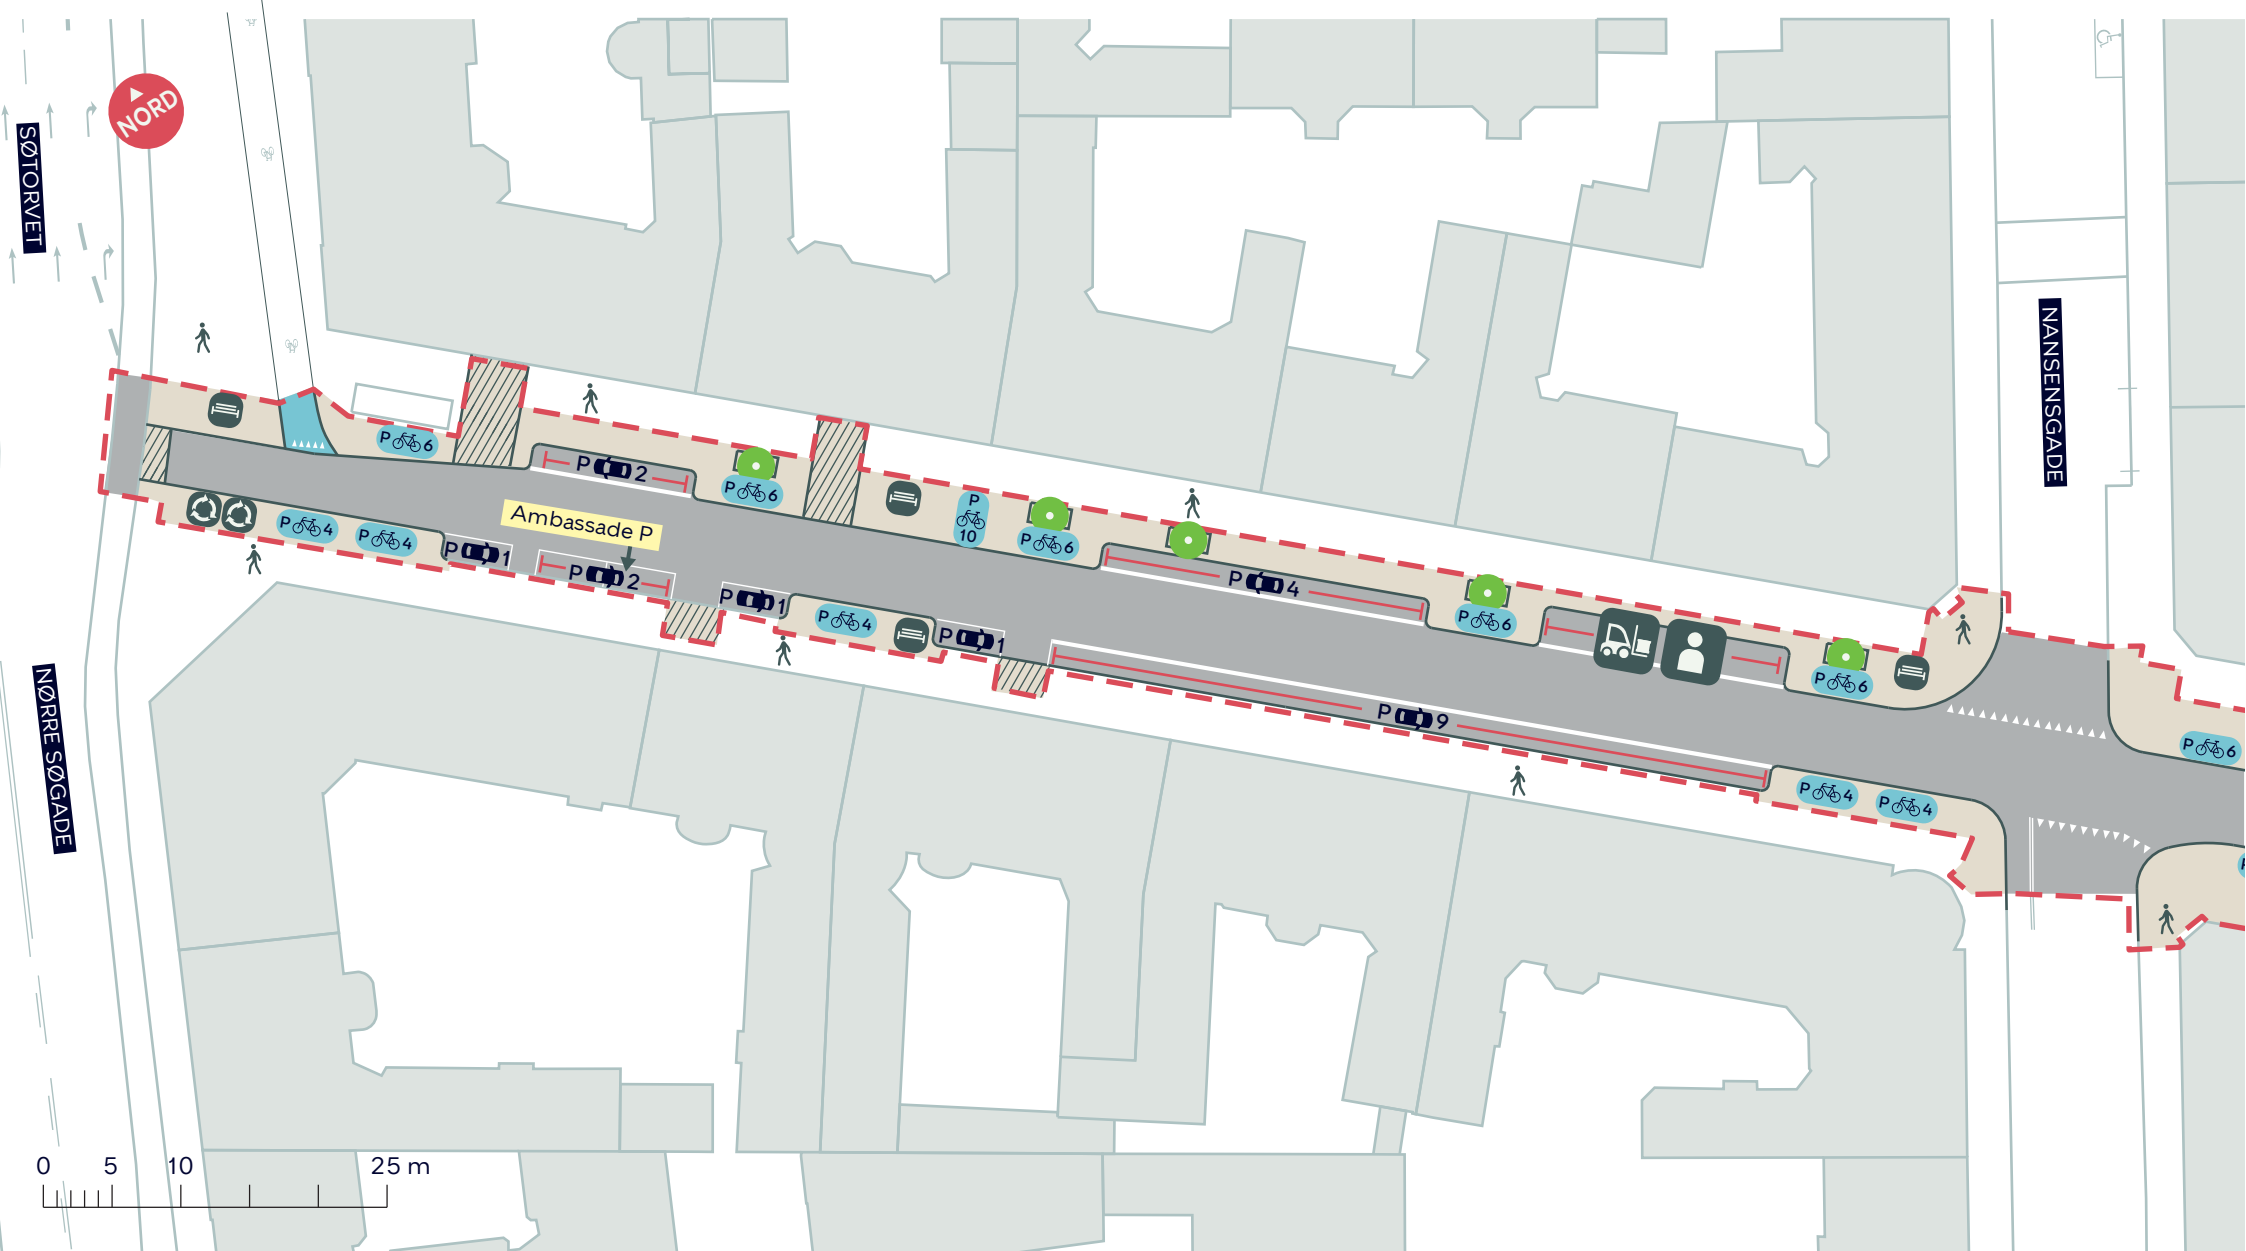

--- Anlægsområde

● Nyt træ, 5 stk

Overkørsel

Cykelsti



Bænk



Tidsbegrænset varelevering



Passagerafsætning



Ny placering glascontainer

VENDERSGADE - BEDRE FORHOLD FOR CYKLISTER

Indre By

Projektforslag - alternativ med nedlæggelse af 20 p-pladser

BILAG 4.1C

