



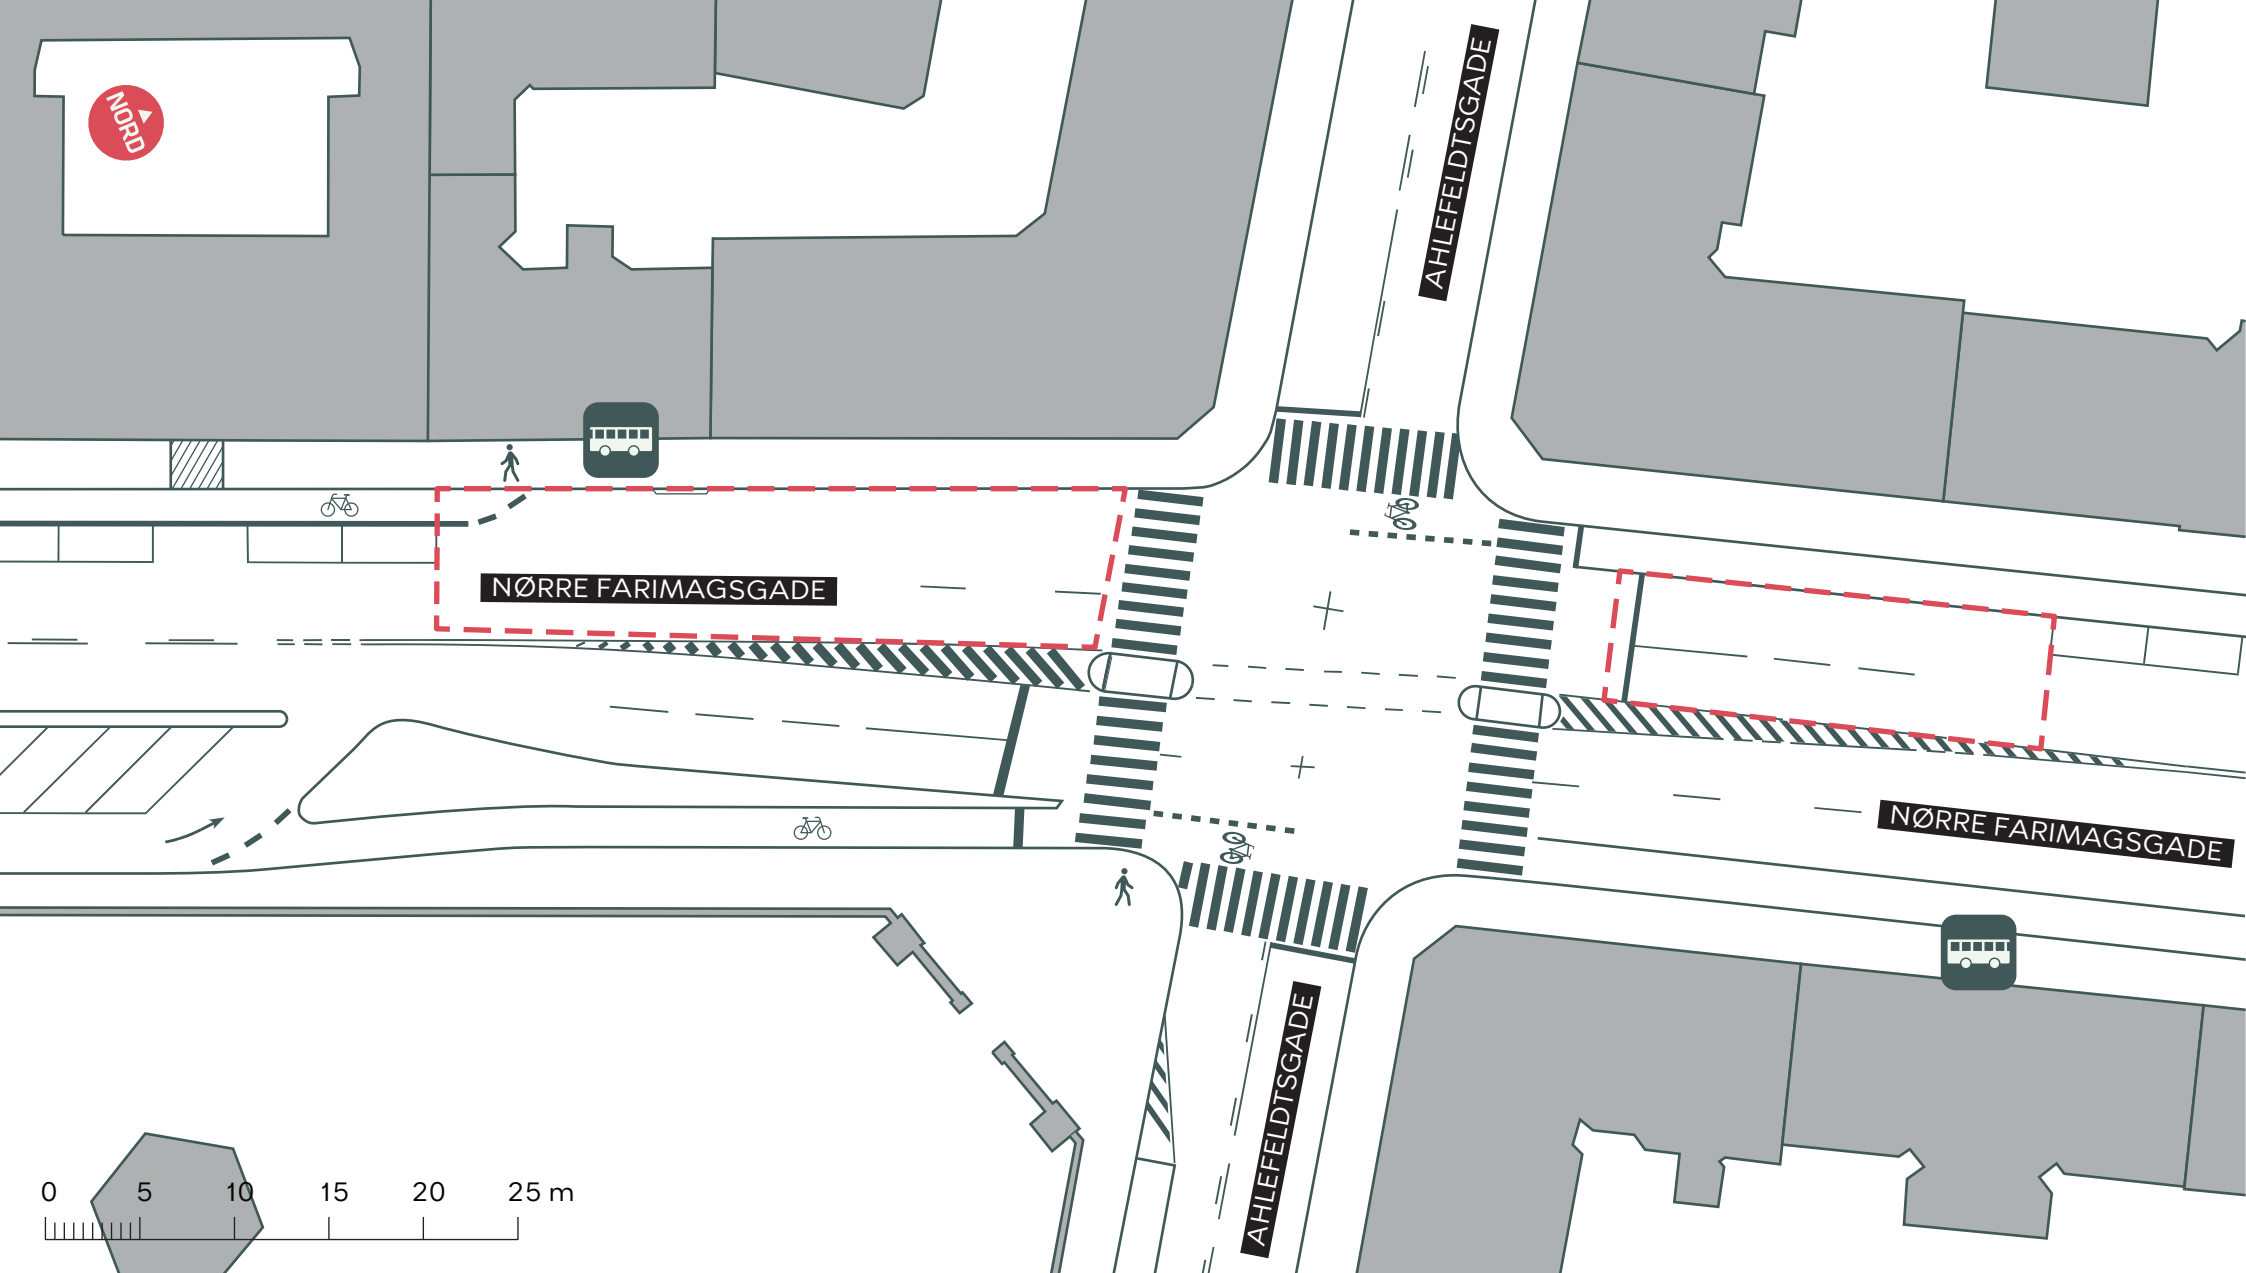

--- Anlægsområde



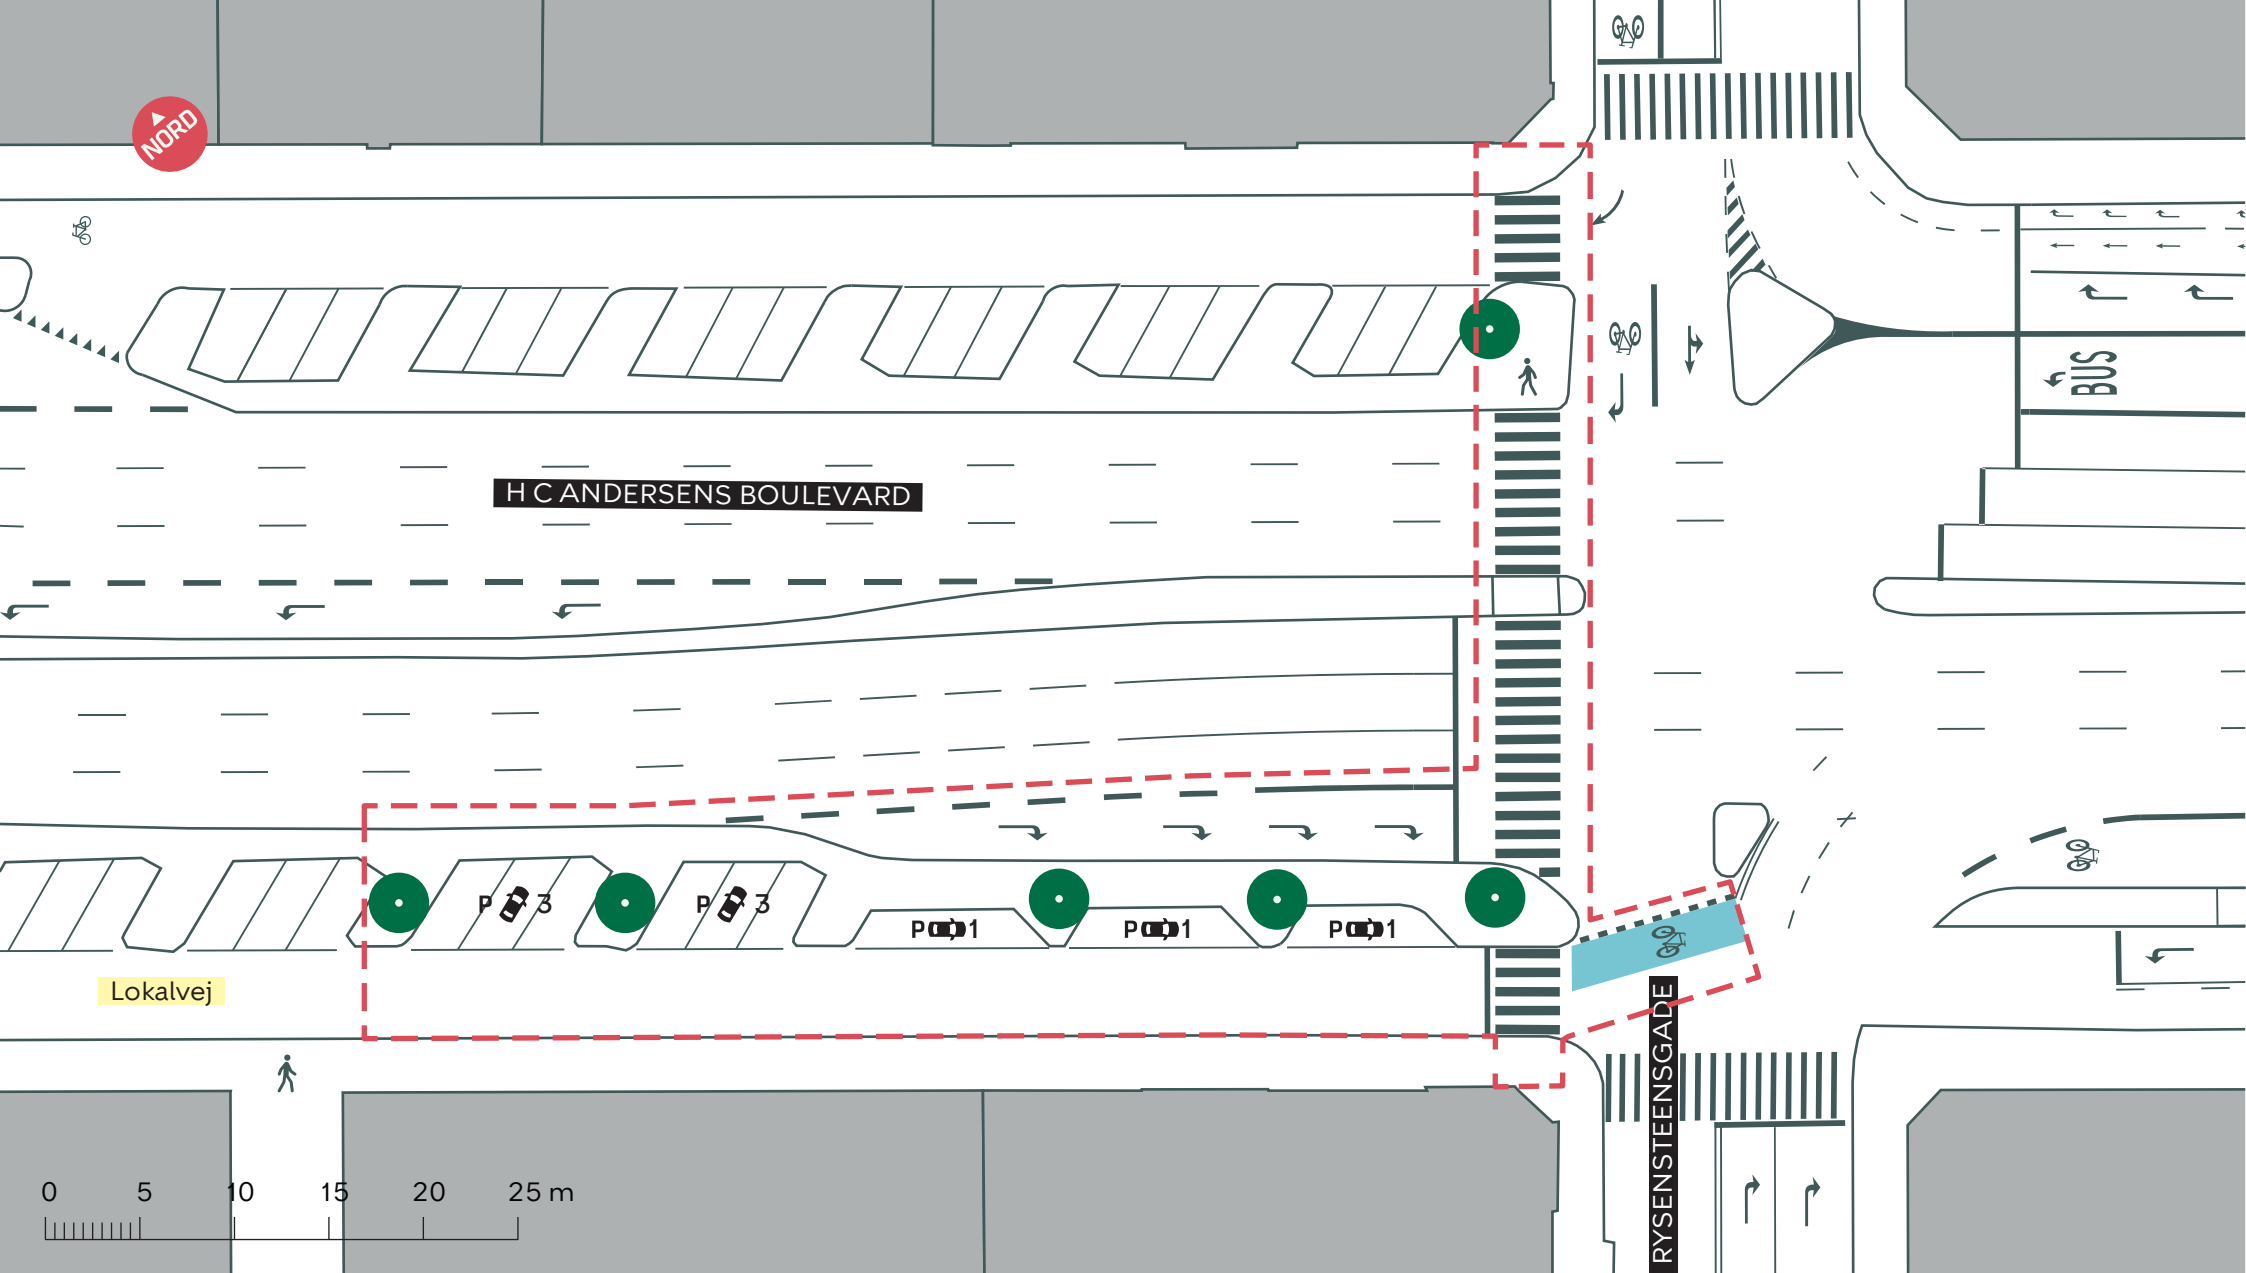

--- Anlægsområde

● Træ (6 stk.)

9 parkeringspladser nedlægges (nedlæggelse af 6 parkeringspladser er vedtaget i cykelpakke VIII)


KØBENHAVNERRUTEN

Indre By

Eksisterende forhold

Bilag 3J



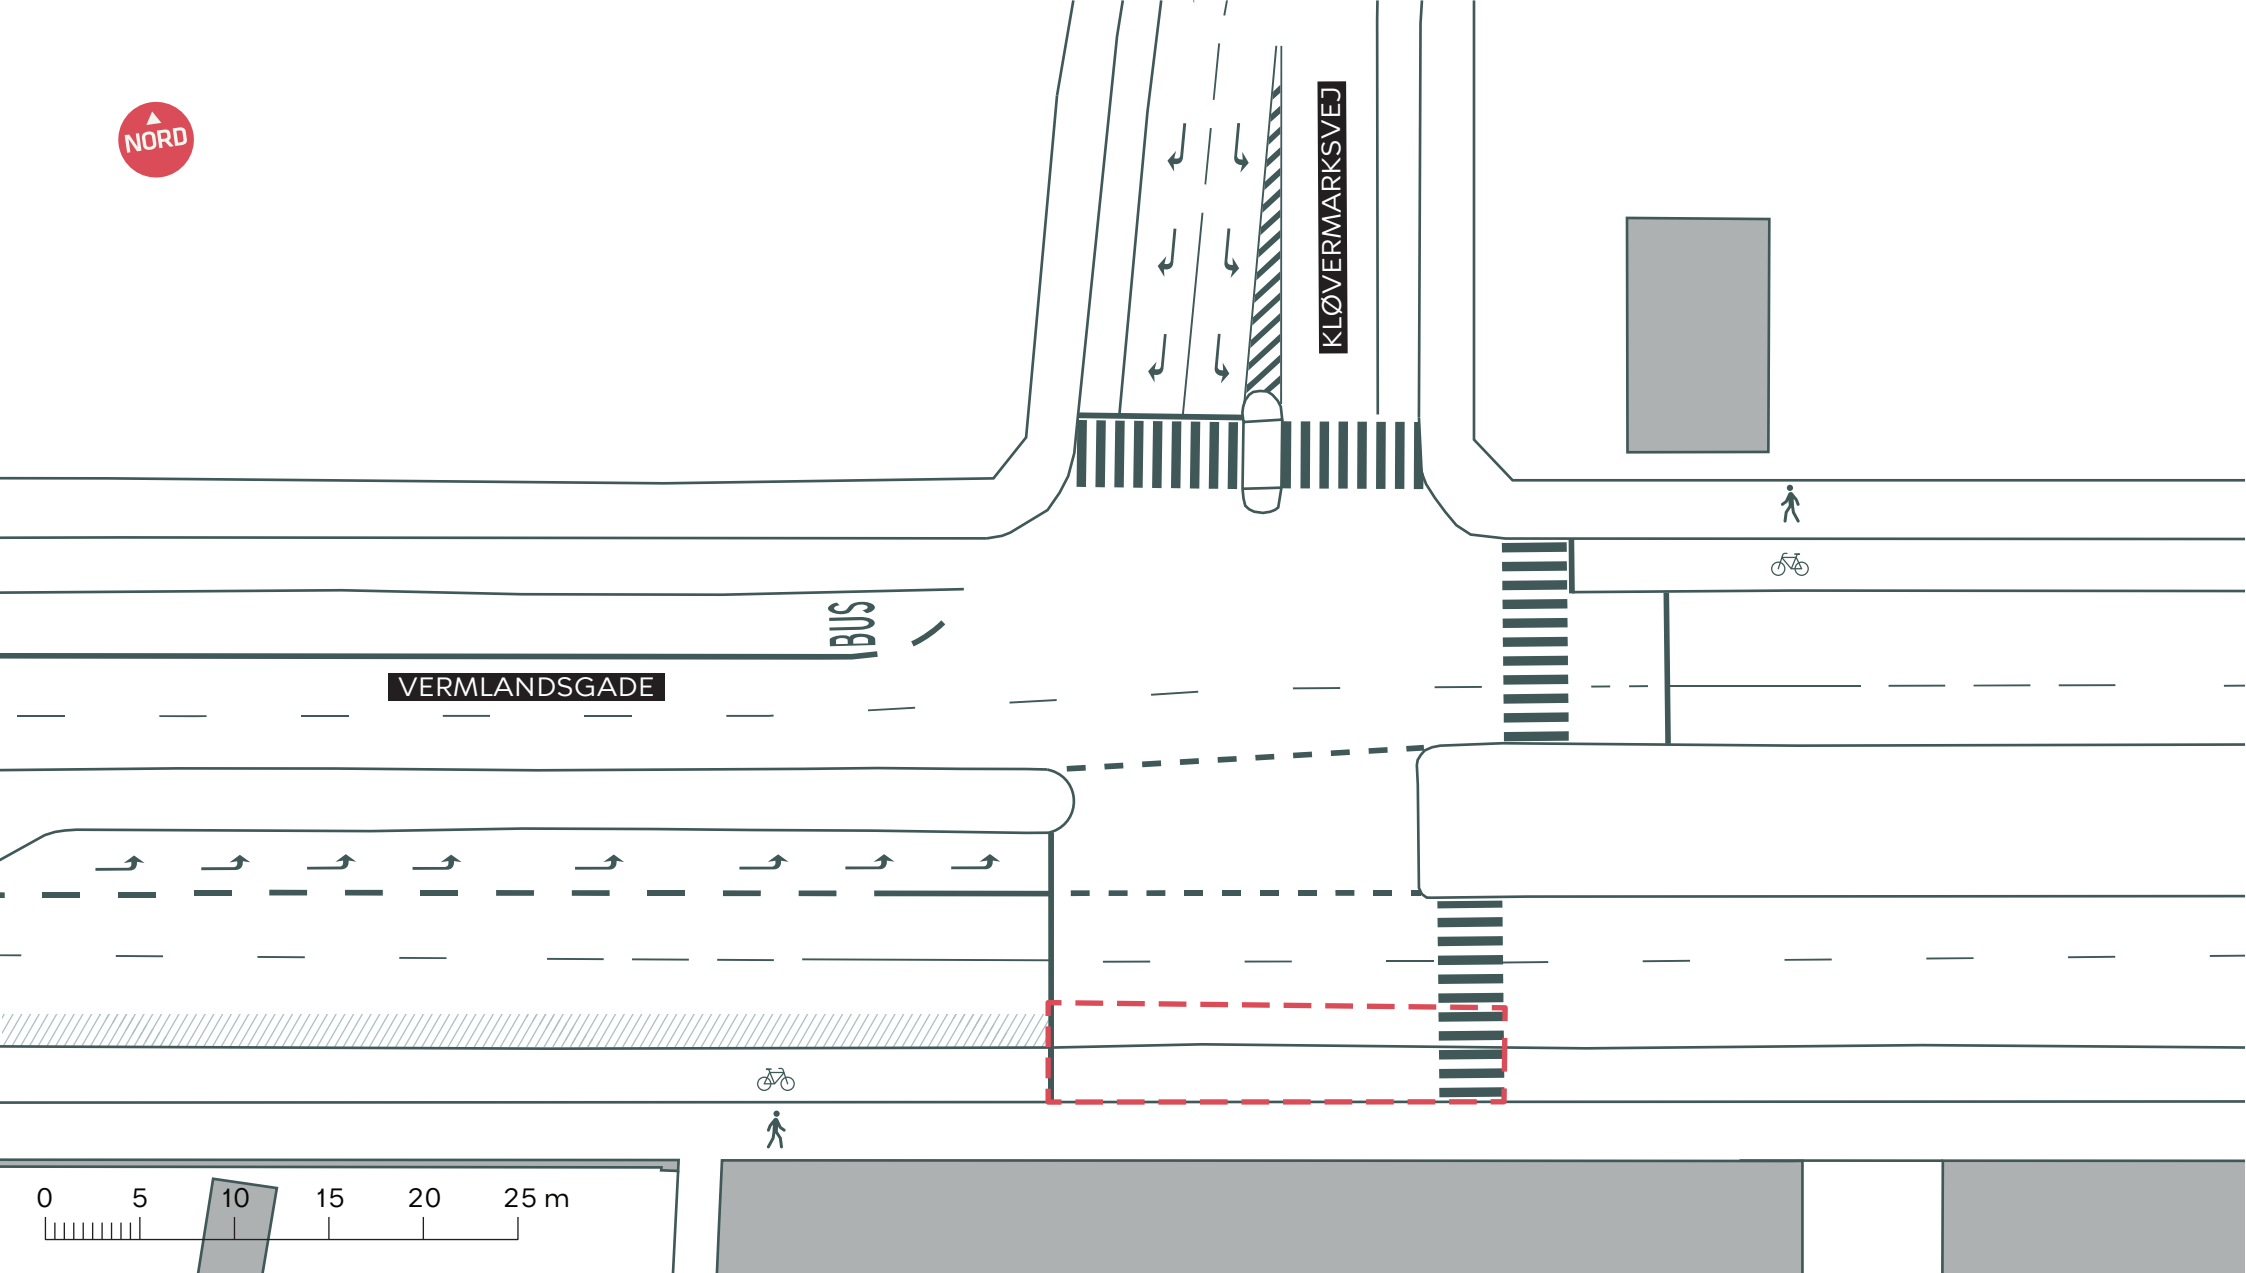

--- Anlægsområde

//// Eksisterende længde parkering.
Ikke malet op.


KØBENHAVNERRUTEN

Indre By

Eksisterende forhold

Bilag 3K



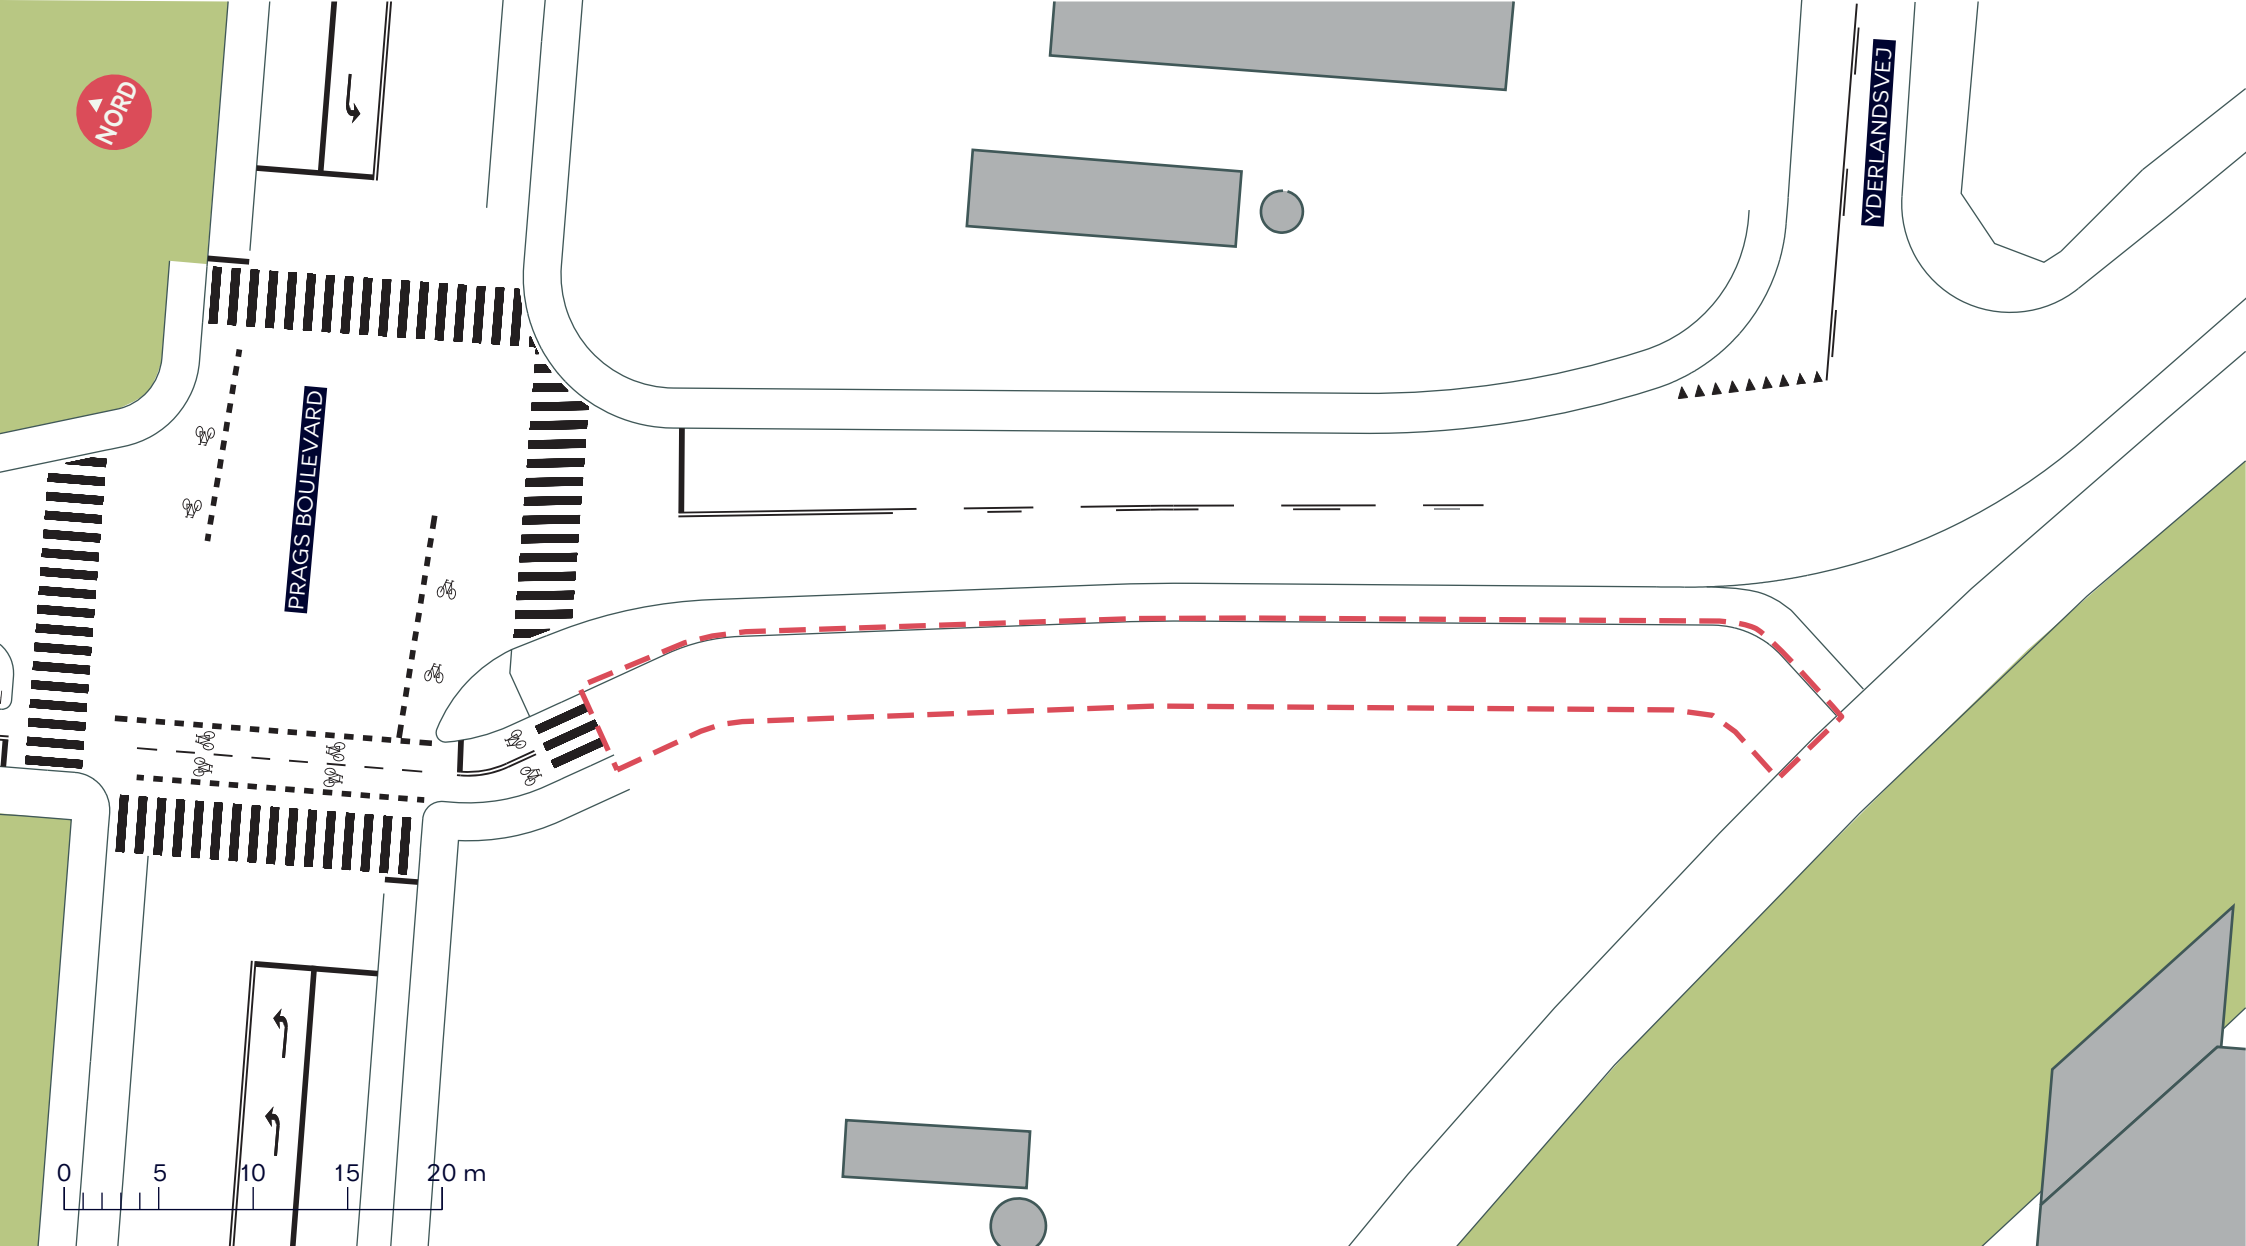

--- Anlægsområde

DOBBELTRETTET CYKELSTI, KØBENHAVNERRUTEN

Amager Øst

Eksisterende forhold

BILAG 3L

