



- - - - - Anlægsområde



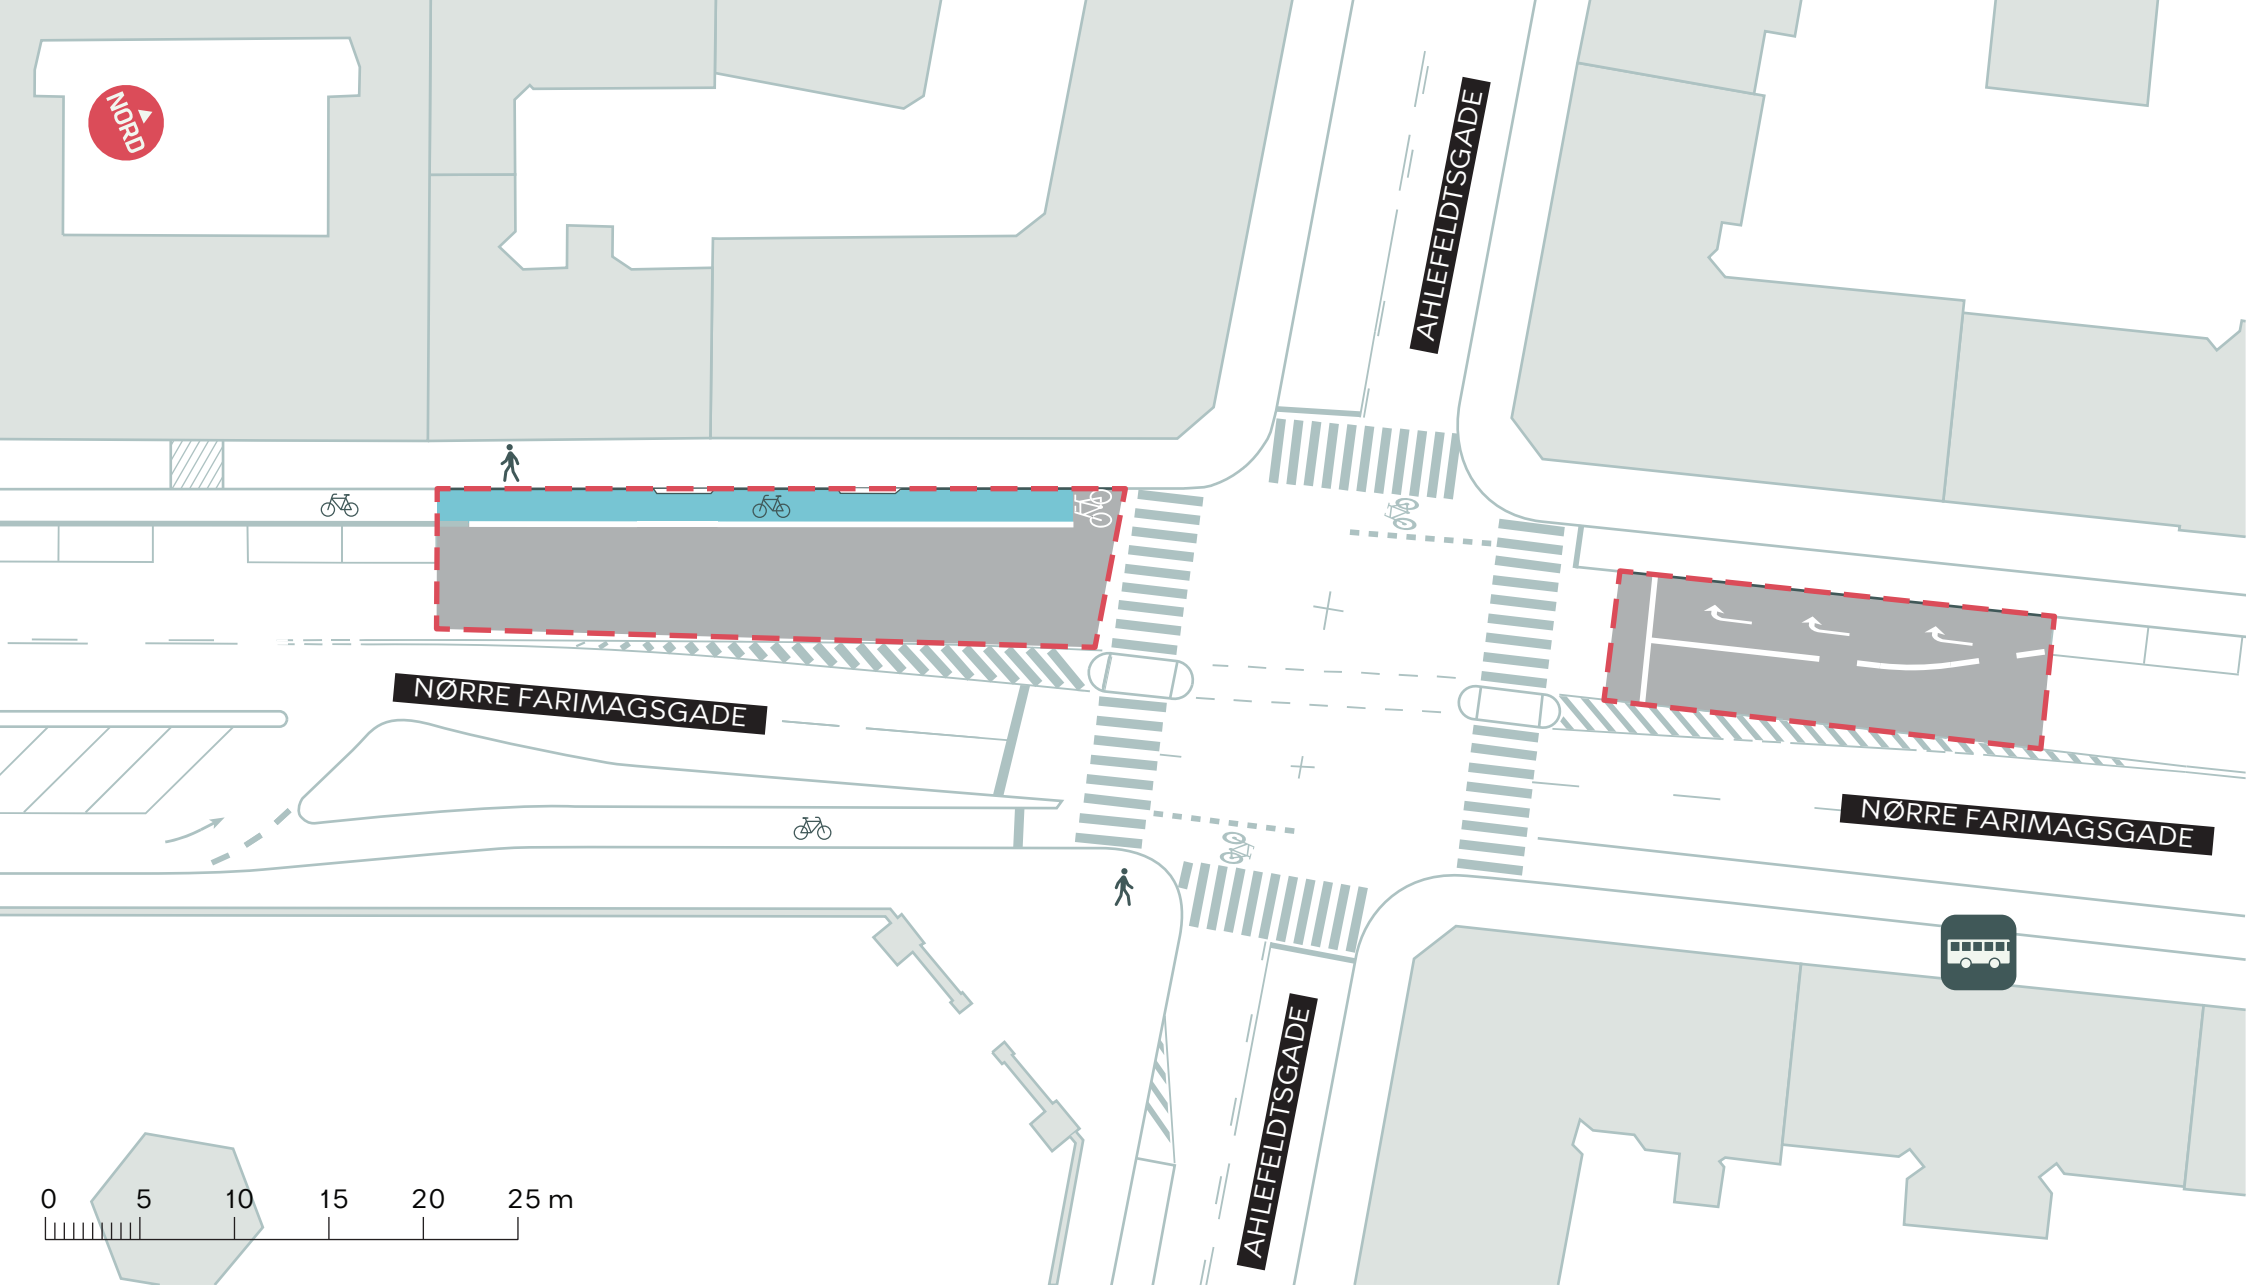

--- Anlægsområde

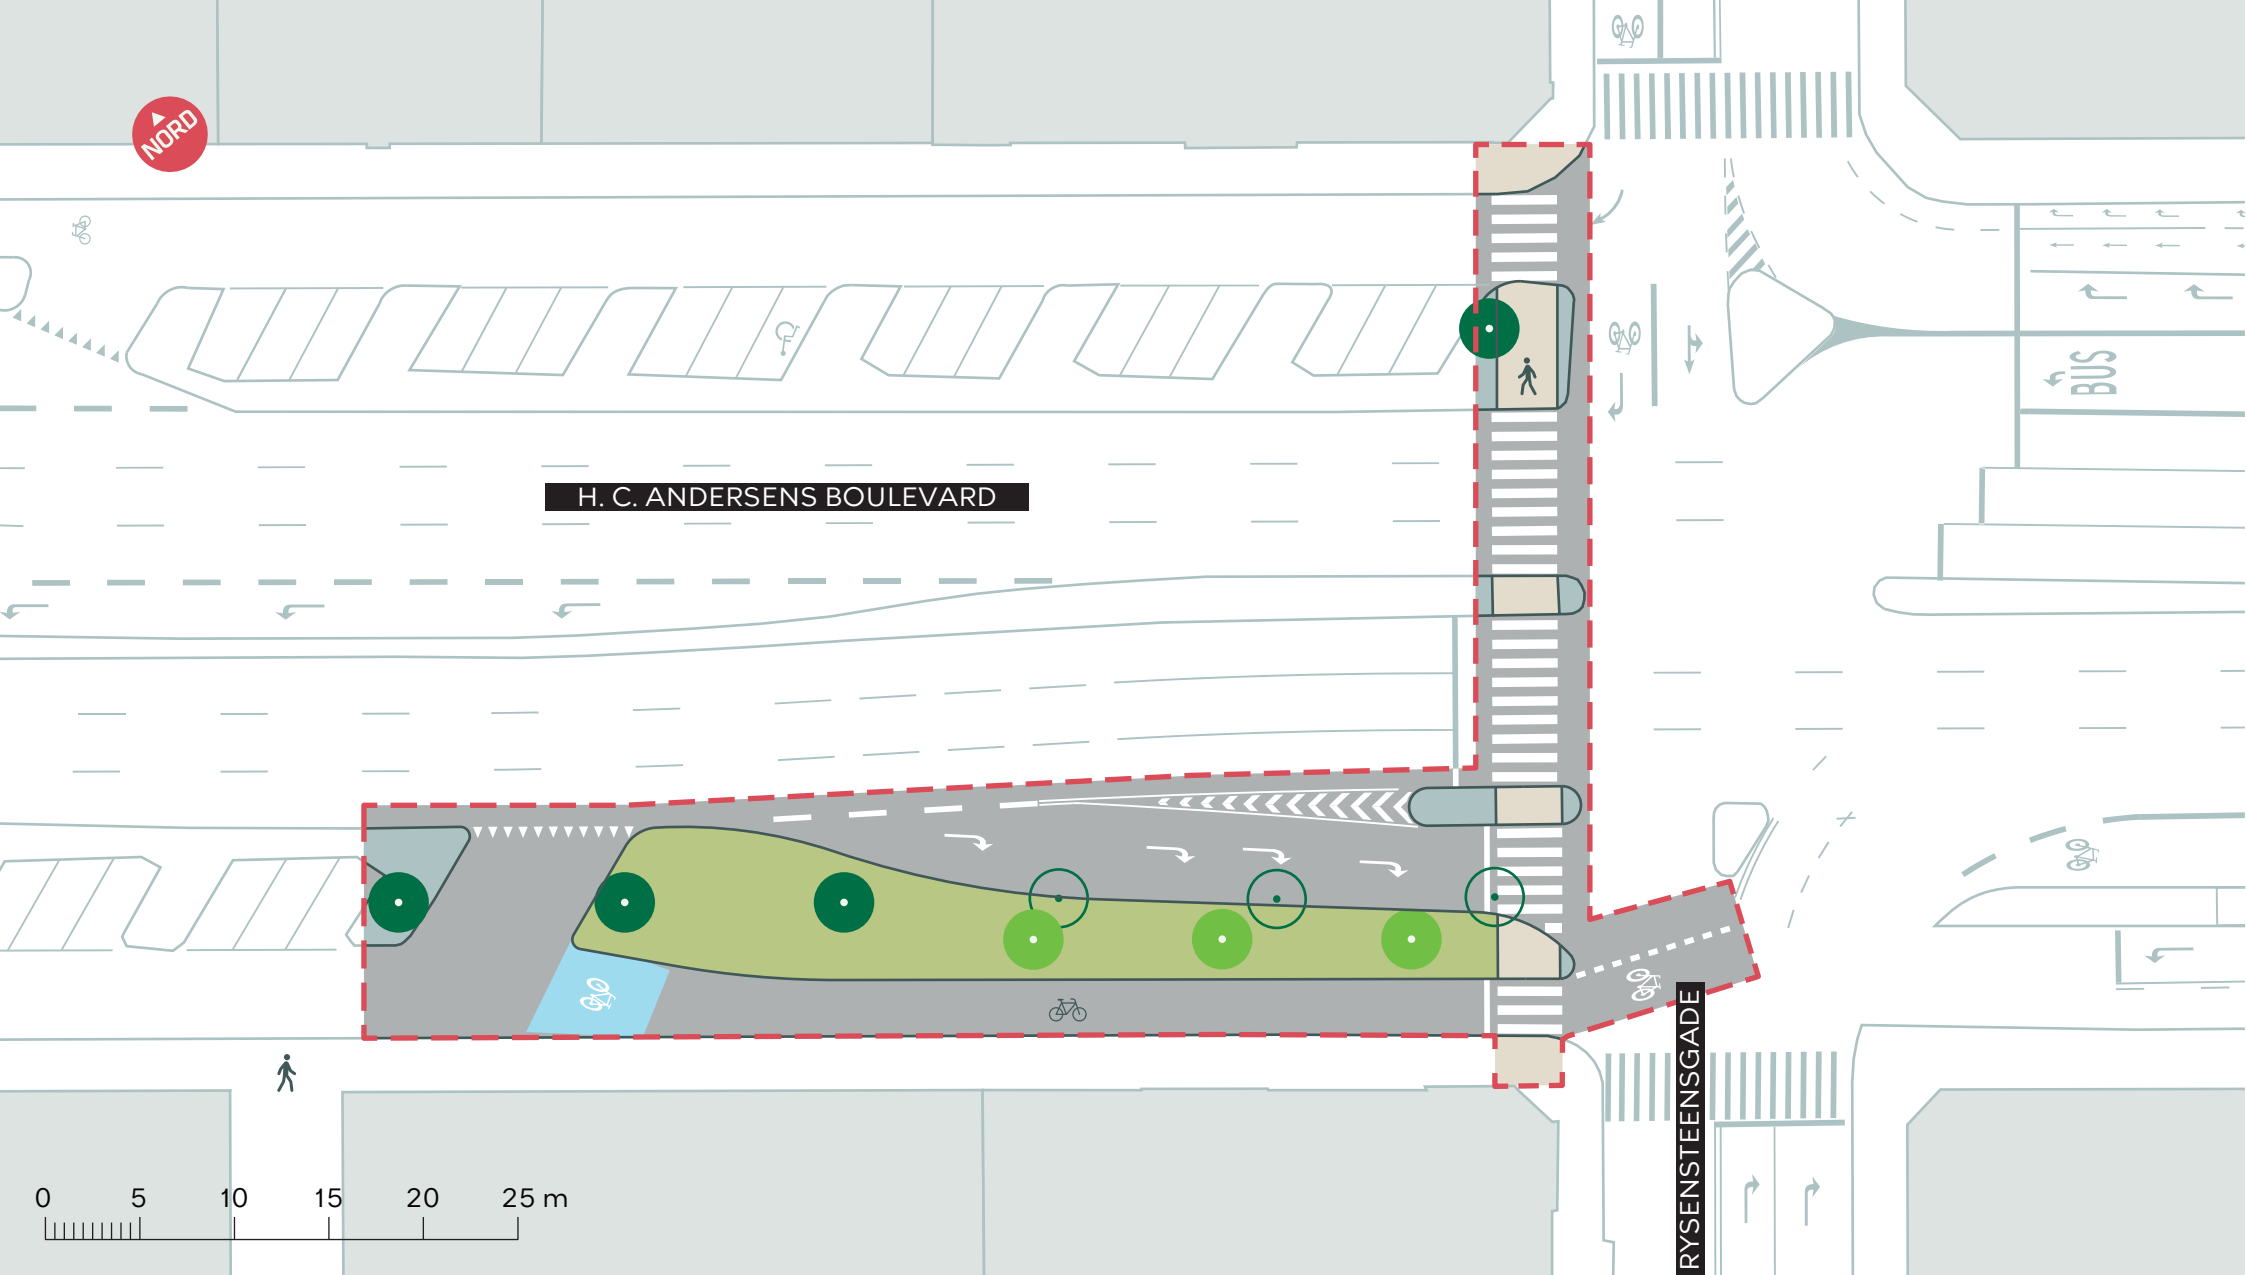

Eksisterende træ (4 stk.)



Nyt træ (3 stk.)



Træ der fældes (3 stk.)


KØBENHAVNERRUTEN

Indre By

Udbudsprojekt

Bilag 4J



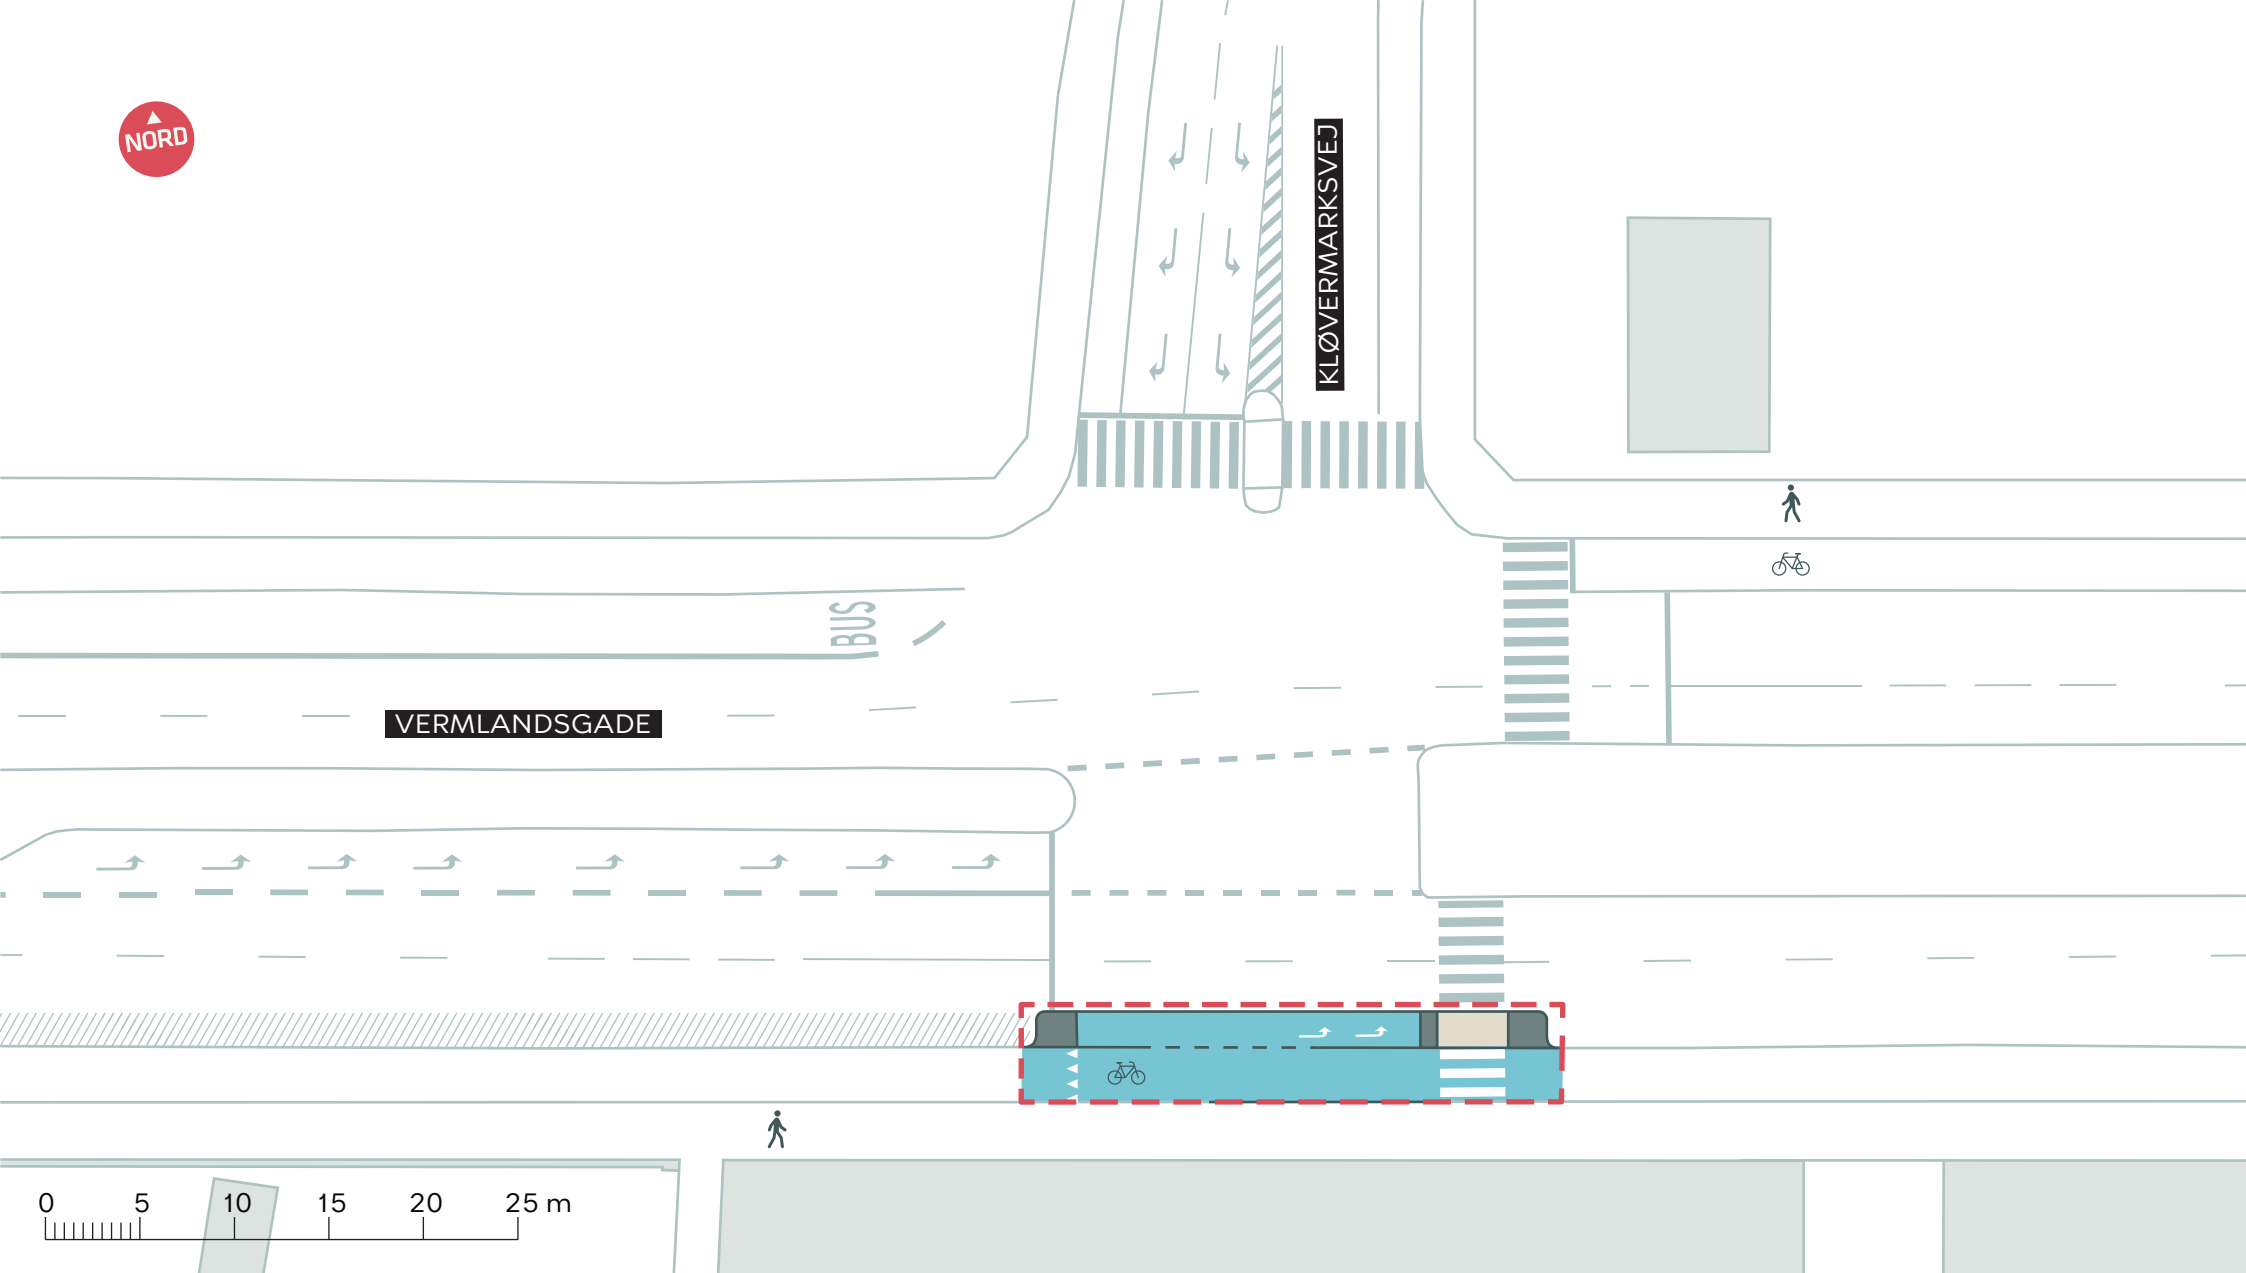

- - - - - Anlægsområde

////// Eksisterende længde parkering.
Ikke malet op.


KØBENHAVNERRUTEN

Amager Øst

Udbudsprojekt

Bilag 4K



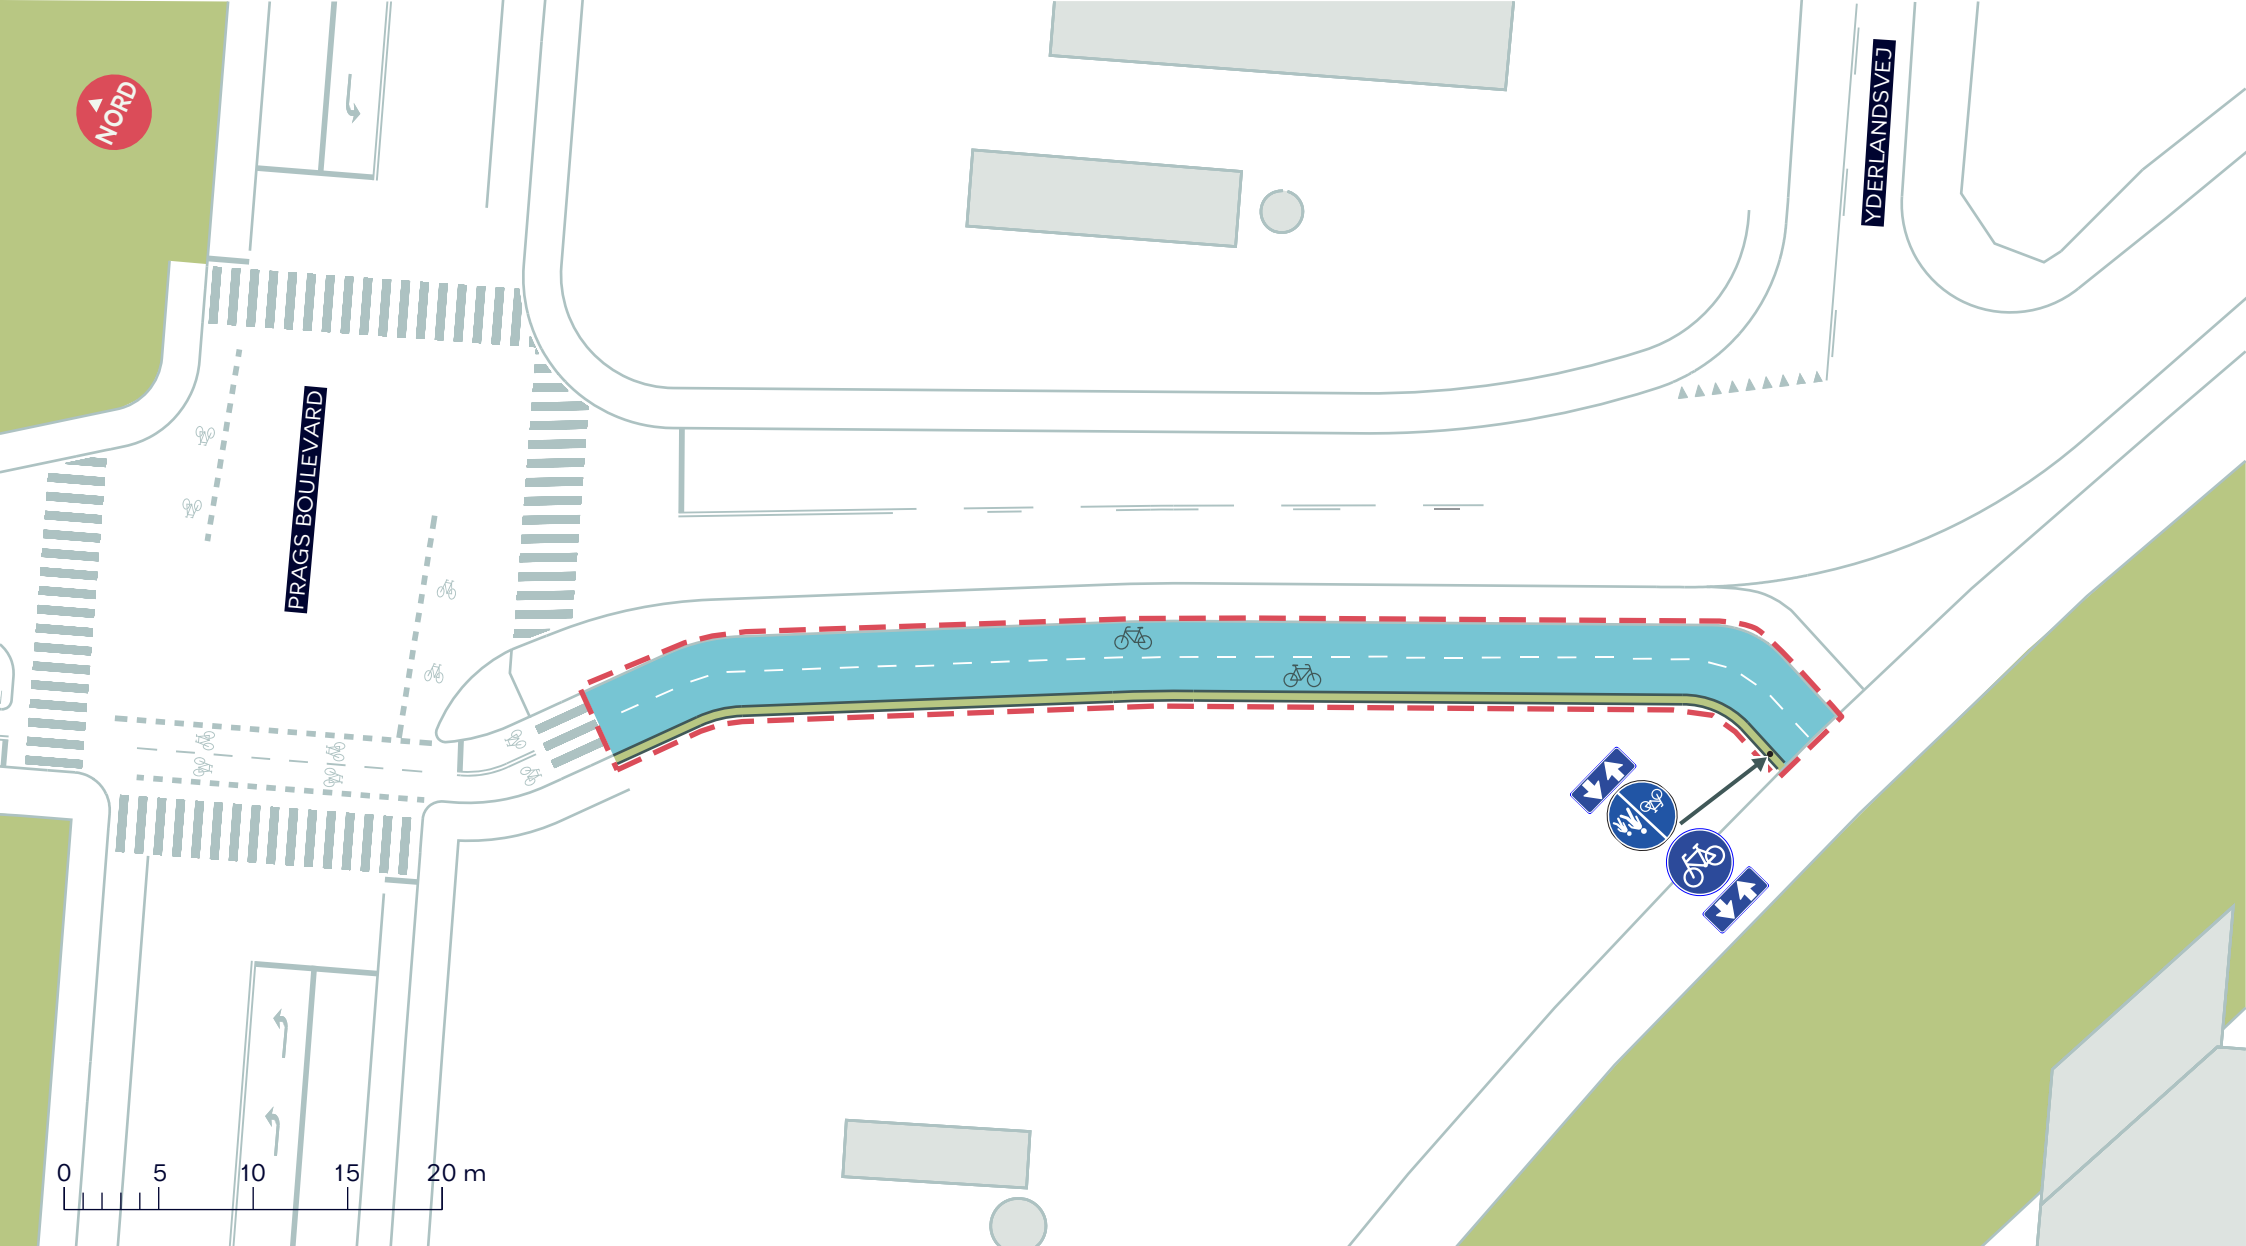

--- Anlægsområde

DOBBELTRETtet CYKELSTI, KØBENHAVNERRUTEN

Amager Øst
Projektforslag

BILAG 4L

