



Tegningsnr.:  
1100305\_C07.1\_T2 L5564 -

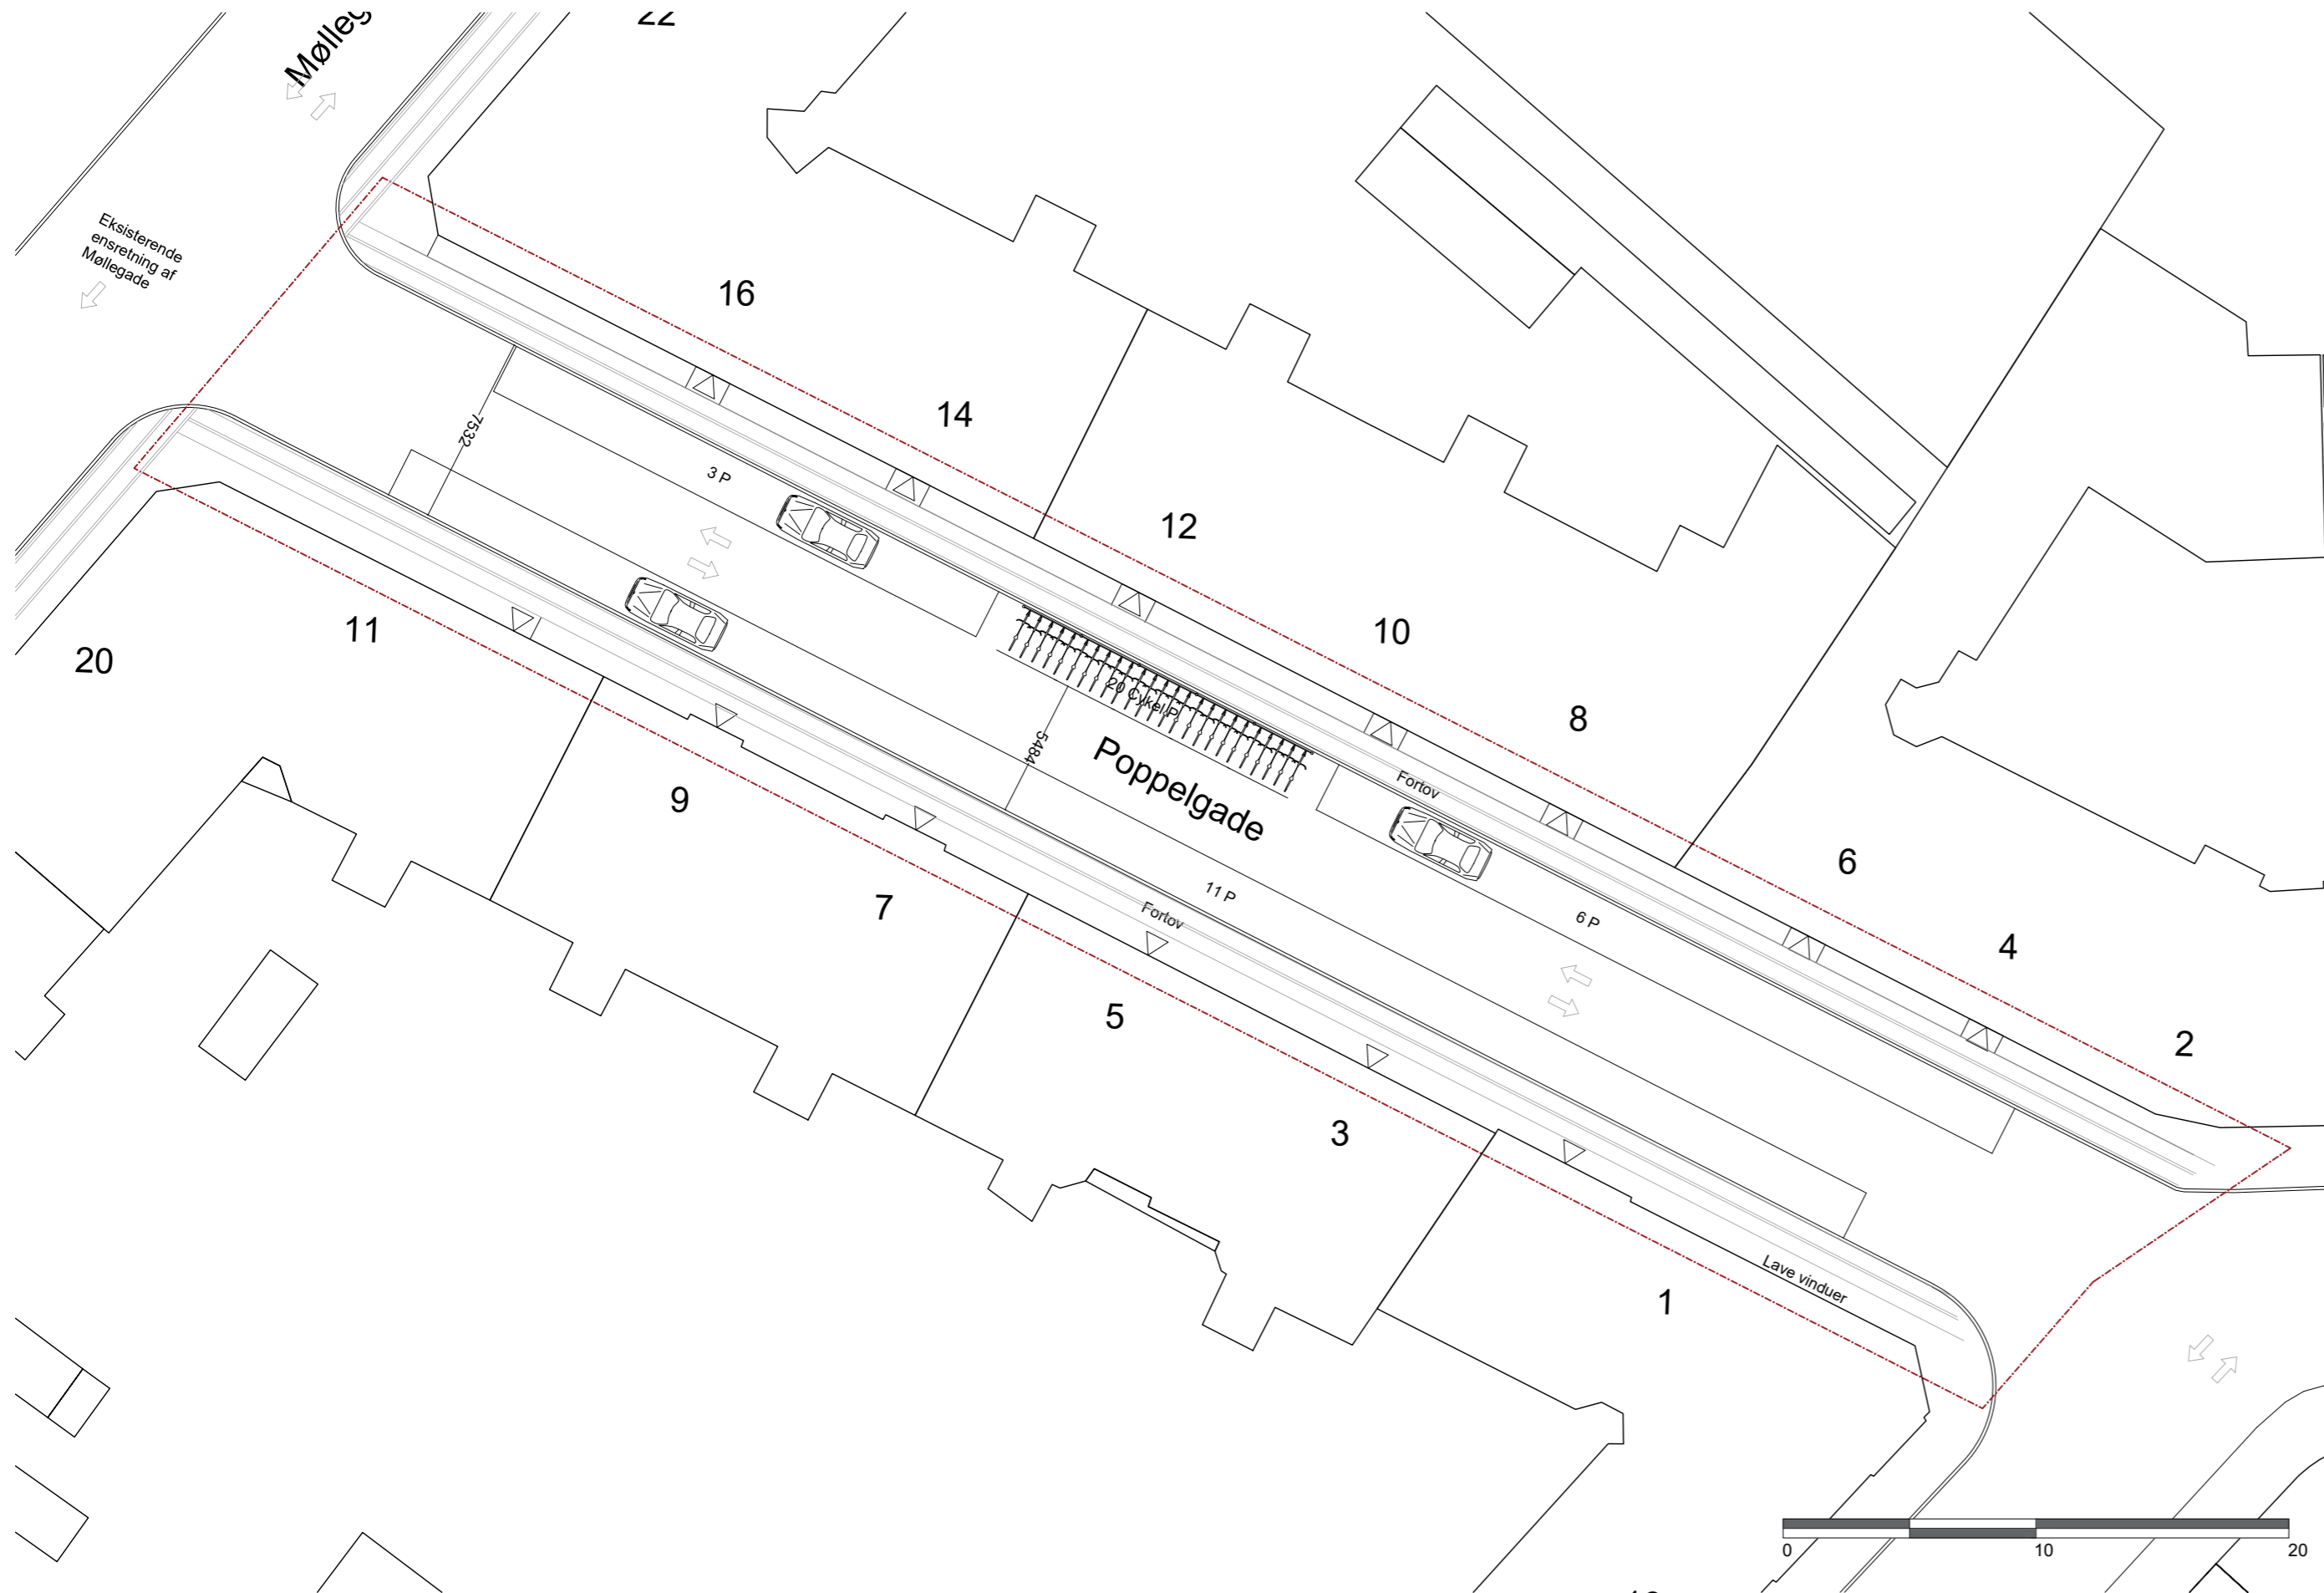


Foreløbigt tryk 02-06-2023



R	Dato	Tegn.	Godk.	Revisiøntekst
a	-	-	-	-
b	-	-	-	-
c	-	-	-	-
d	-	-	-	-
e	-	-	-	-
f	-	-	-	-
g	-	-	-	-

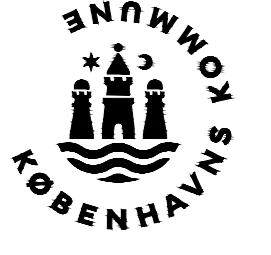

Ørestads Boulevard 41  
2300 København S  
Tlf.: 43 48 60 60

<b>SWECO</b> 	Projekt nr.:	Fasebævnelse:	Dato:
	<b>41007360</b>	Skitseforslag	2023-07-04
<b>Bylivsgadepuljen (2022)</b>	Projekteret / tegnet:	Kontrolleret:	Godkendt:
	JAJO	LANG	KATO
<b>Poppelgade</b> Eksisterende forhold	Målforshold:	Projektleder i Københavns Kommune: SJ	
	1:250	Tegningsnr.:	
	A2	1100305_C07.1_T2 L5564	