


# Forslag til revideret tegning


## Tegning nr. 5 - Bebyggelsesplan

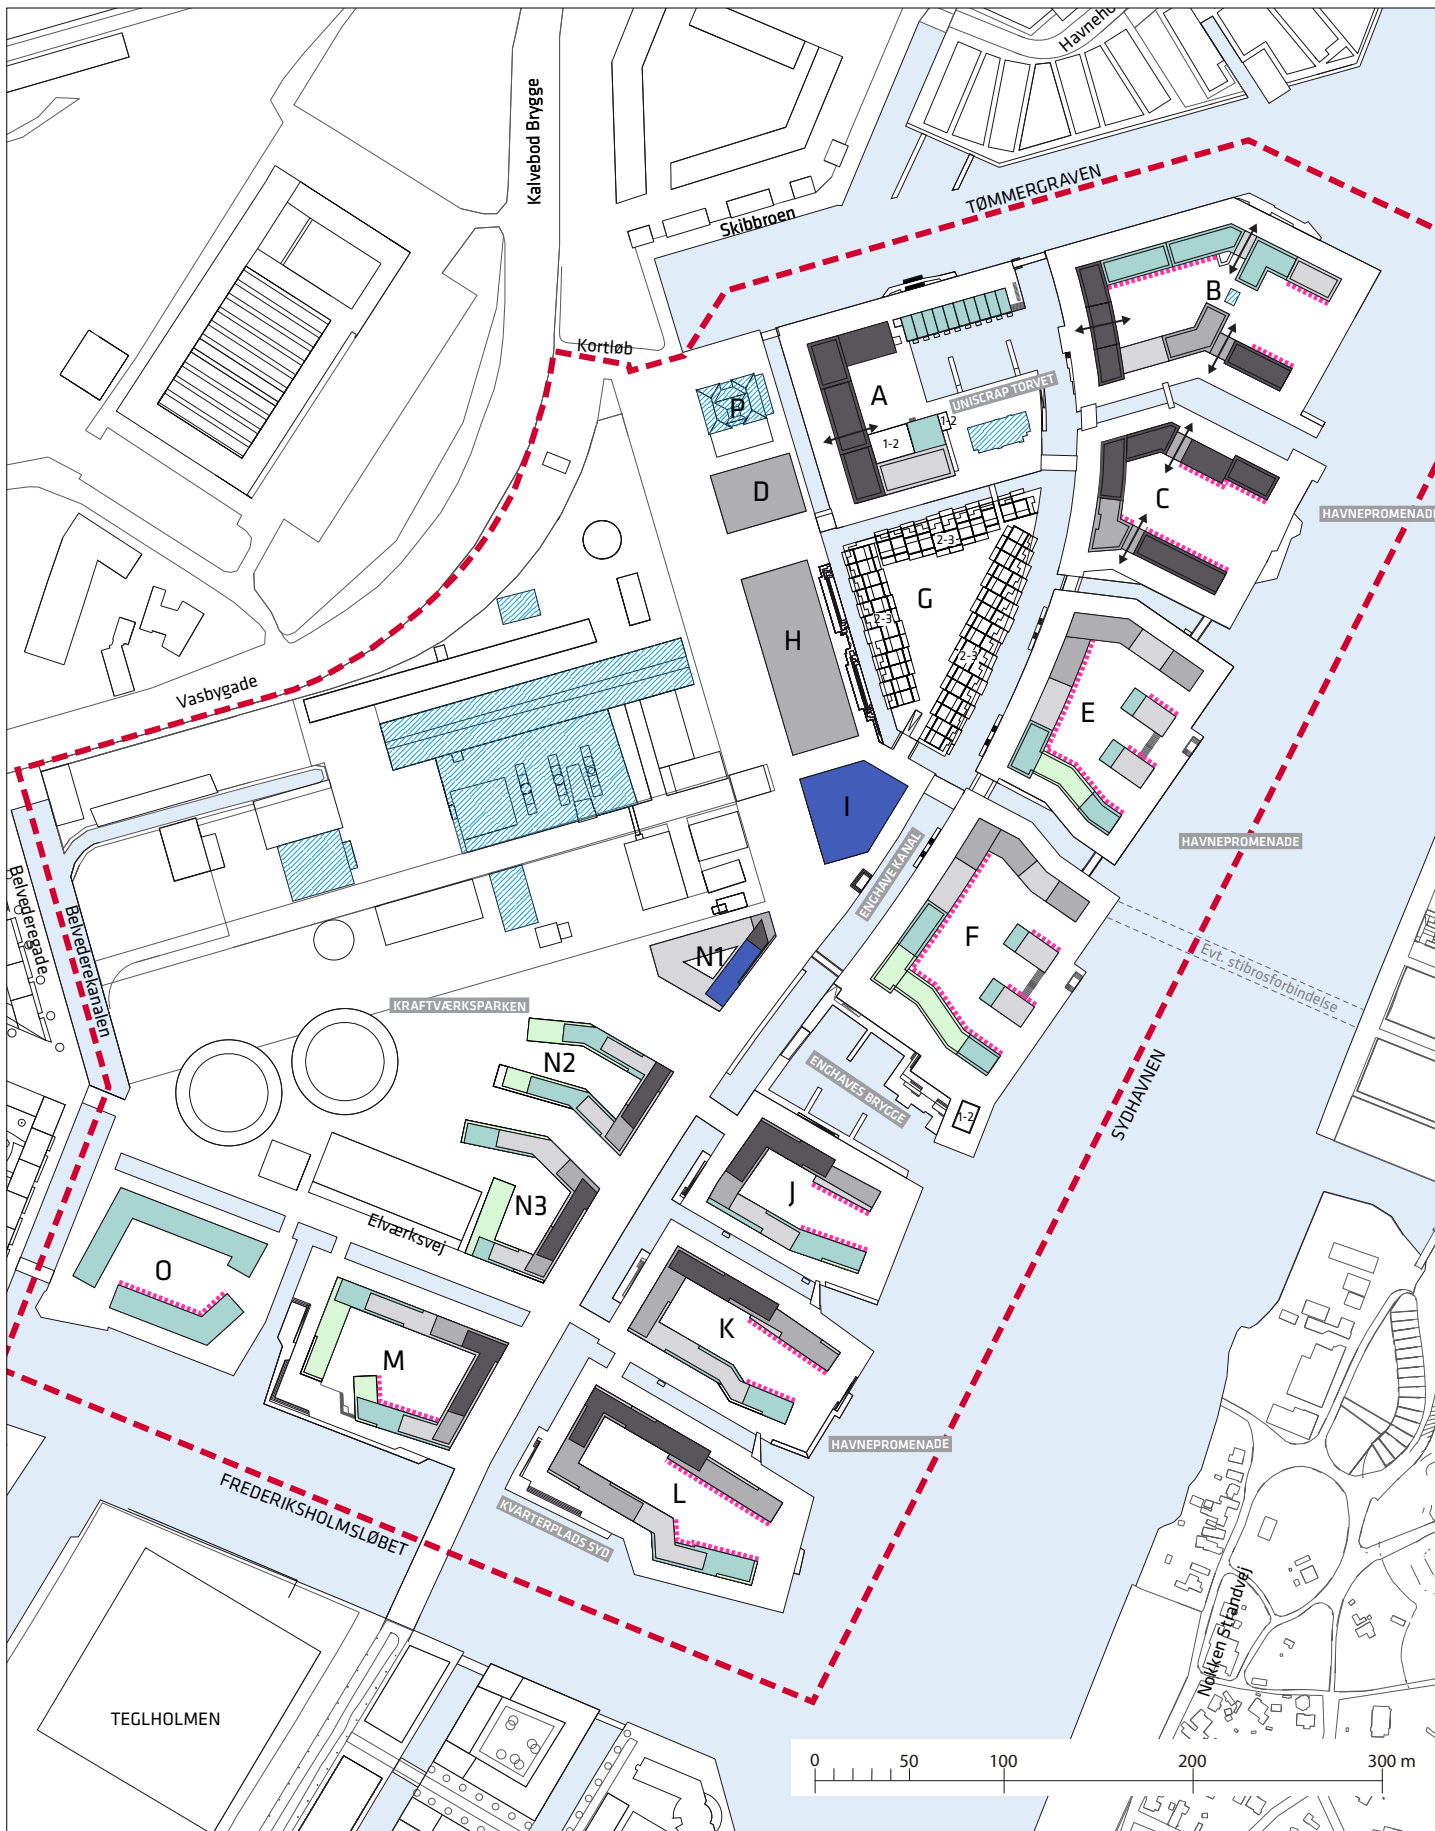

- Grænse for lokalplanområde
  - Kulturhistorisk bevaringsværdig bebyggelse, der fastlægges som bebyggelsesplan
  - Principper for placering af porte mv. til gårdrum
  - + mulighed for penthouse
  - Særlige byrum, som beskrives nærmere i § 8
  - Husdybden kan øges til 14.5 m i op til 50% af facaden
- |  |
|--|
| <ul style="list-style-type: none"> <li><span style="background-color: #e0e0e0; border: 1px solid black; width: 20px; height: 10px; display: inline-block; margin-right: 5px;"></span> Ny bebyggelse i 1-3 etager med etageantal</li> <li><span style="background-color: #c0ffc0; border: 1px solid black; width: 20px; height: 10px; display: inline-block; margin-right: 5px;"></span> Ny bebyggelse i 3-4 etager</li> <li><span style="background-color: #80c0c0; border: 1px solid black; width: 20px; height: 10px; display: inline-block; margin-right: 5px;"></span> Ny bebyggelse i 4-5 etager</li> <li><span style="background-color: #c0c0c0; border: 1px solid black; width: 20px; height: 10px; display: inline-block; margin-right: 5px;"></span> Ny bebyggelse i 5-6 etager</li> <li><span style="background-color: #808080; border: 1px solid black; width: 20px; height: 10px; display: inline-block; margin-right: 5px;"></span> Ny bebyggelse i 6-7 etager</li> <li><span style="background-color: #404040; border: 1px solid black; width: 20px; height: 10px; display: inline-block; margin-right: 5px;"></span> Ny bebyggelse i 7-8 etager</li> <li><span style="background-color: #000080; border: 1px solid black; width: 20px; height: 10px; display: inline-block; margin-right: 5px;"></span> Ny bebyggelse i 8-9 etager</li> </ul> |
|--|

# Eksisterende tegning i lokalplanforslaget

## Tegning nr. 5 - Bebyggelsesplan

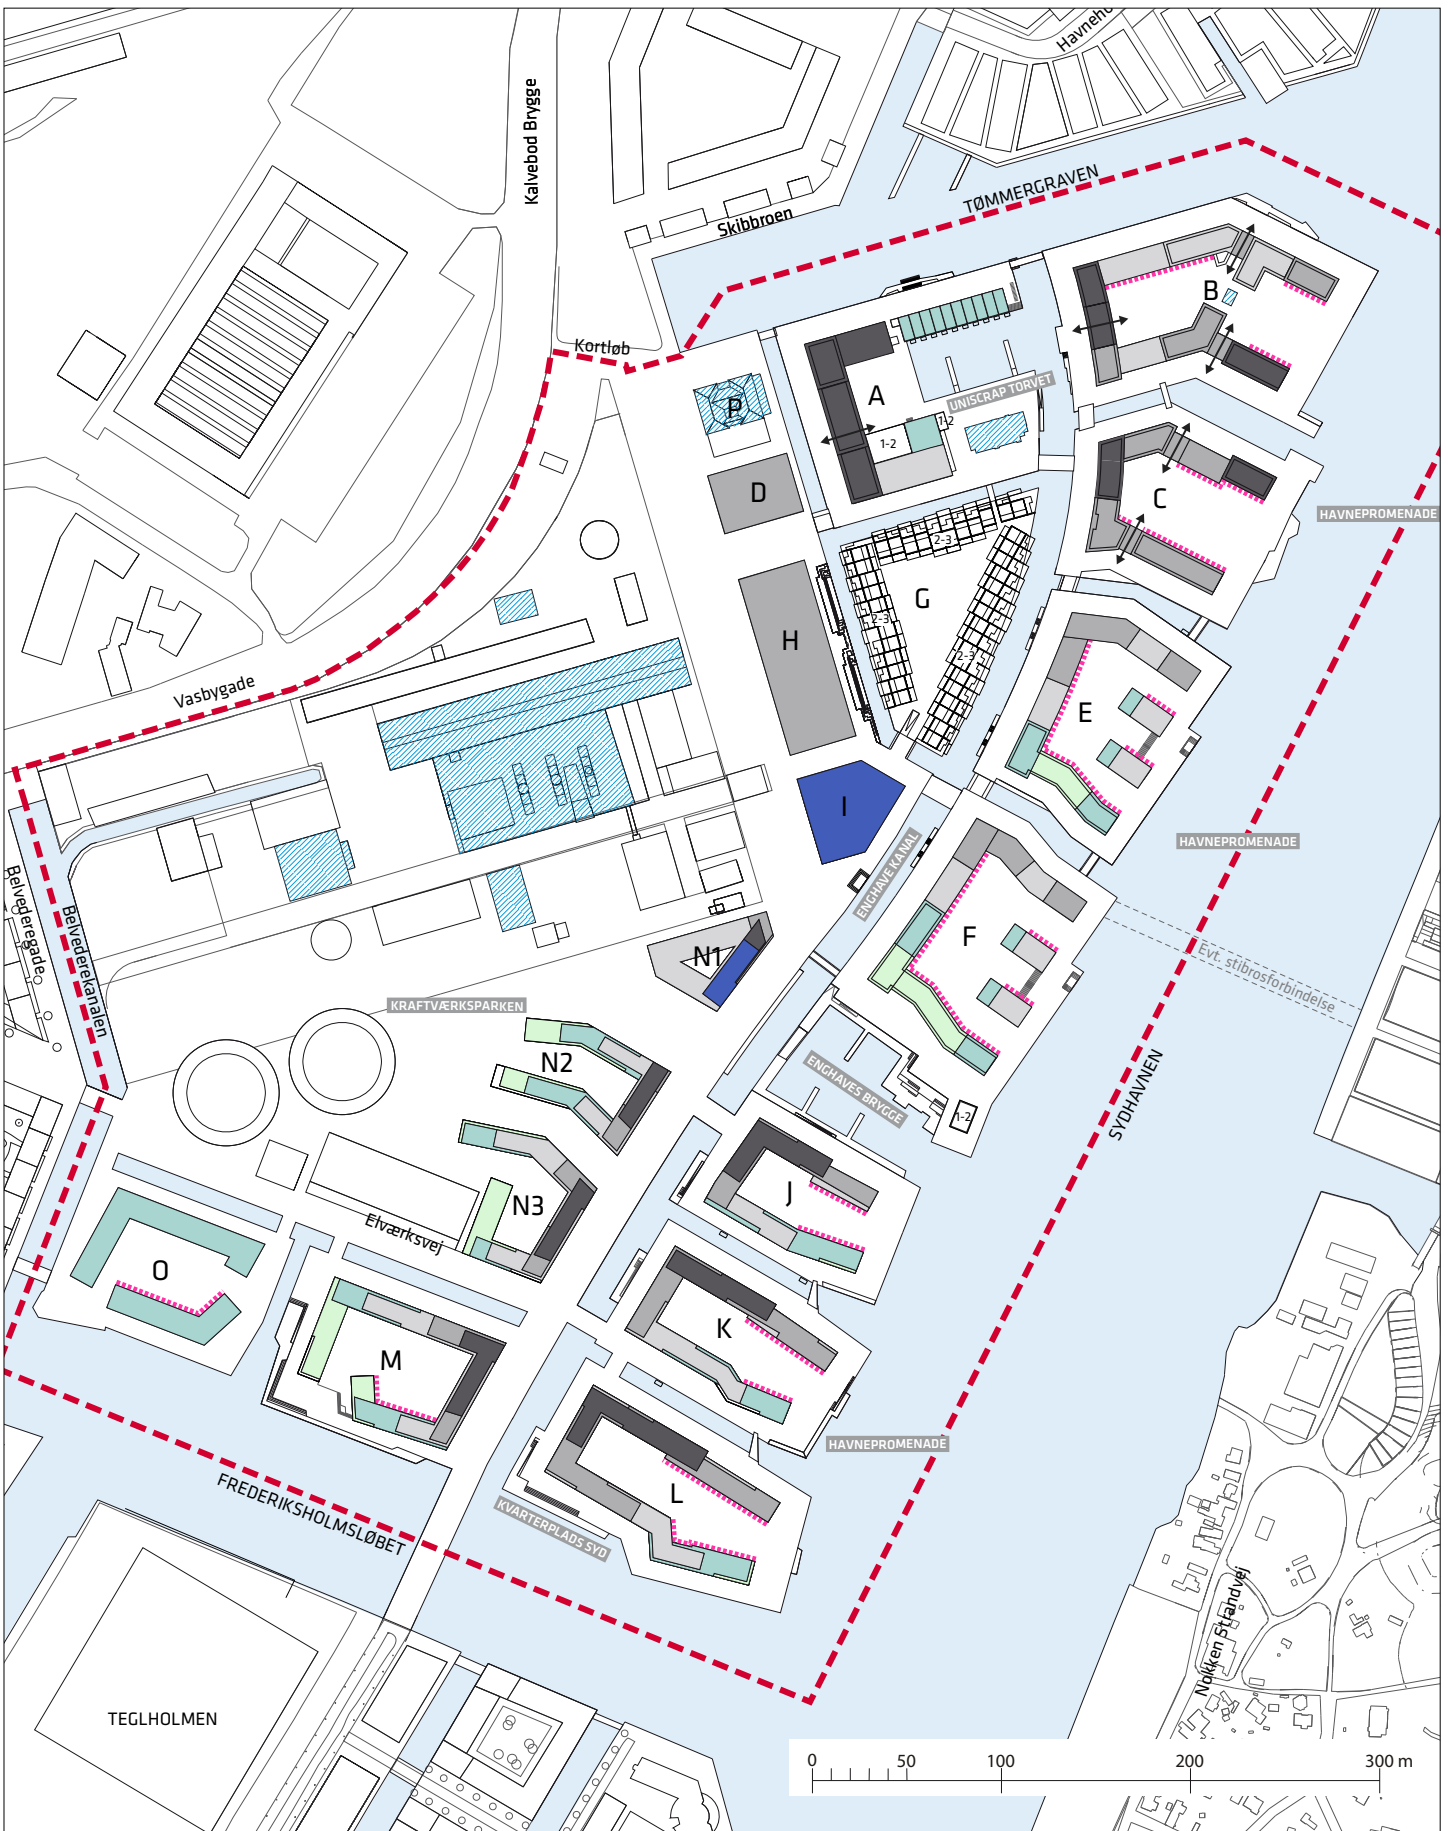

- - - - - Grænse for lokalplanområde
- Kulturhistorisk bevaringsværdig bebyggelse, der fastlægges som bebyggelsesplan
- Principper for placering af porte mv. til gårdrum
- + mulighed for penthouse
- Særlige byrum, som beskrives nærmere i § 8
- Husdybden kan øges til 14.5 m i op til 50% af facaden

- Ny bebyggelse i 1-3 etager med etageantal
- Ny bebyggelse i 3-4 etager
- Ny bebyggelse i 4-5 etager
- Ny bebyggelse i 5-6 etager
- Ny bebyggelse i 6-7 etager
- Ny bebyggelse i 7-8 etager
- Ny bebyggelse i 8-9 etager