


--- Anlægsområde



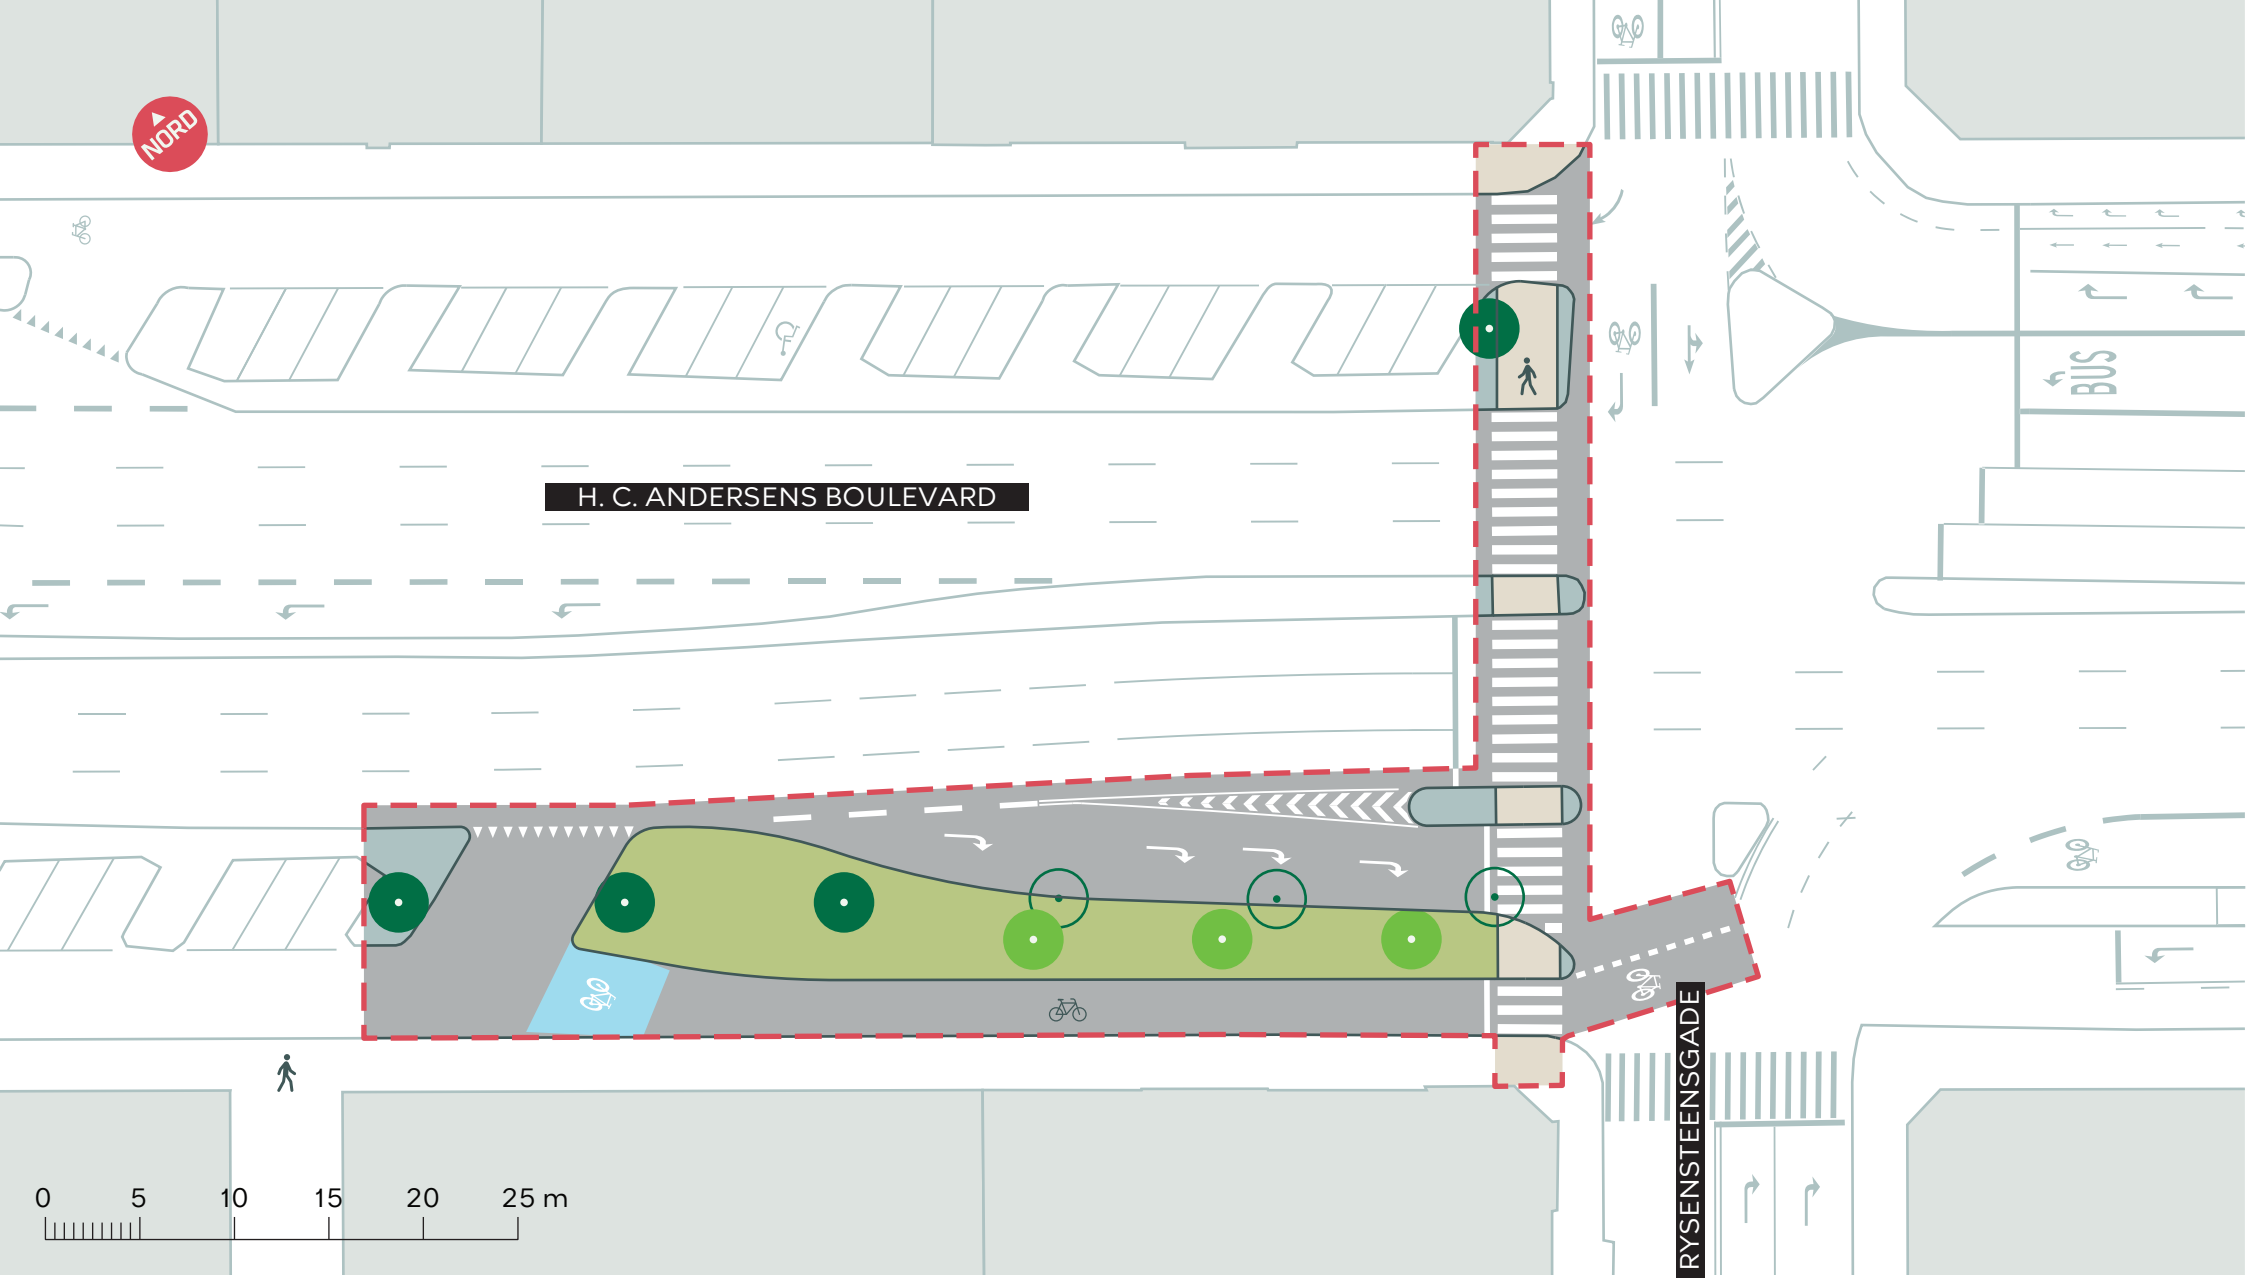

--- Anlægsområde

● Eksisterende træ (4 stk.)

● Nyt træ (3 stk.)

○ Træ der fældes (3 stk.)


**KØBENHAVNERRUTEN**

Indre By

Udbudsprojekt

**Bilag 4J**



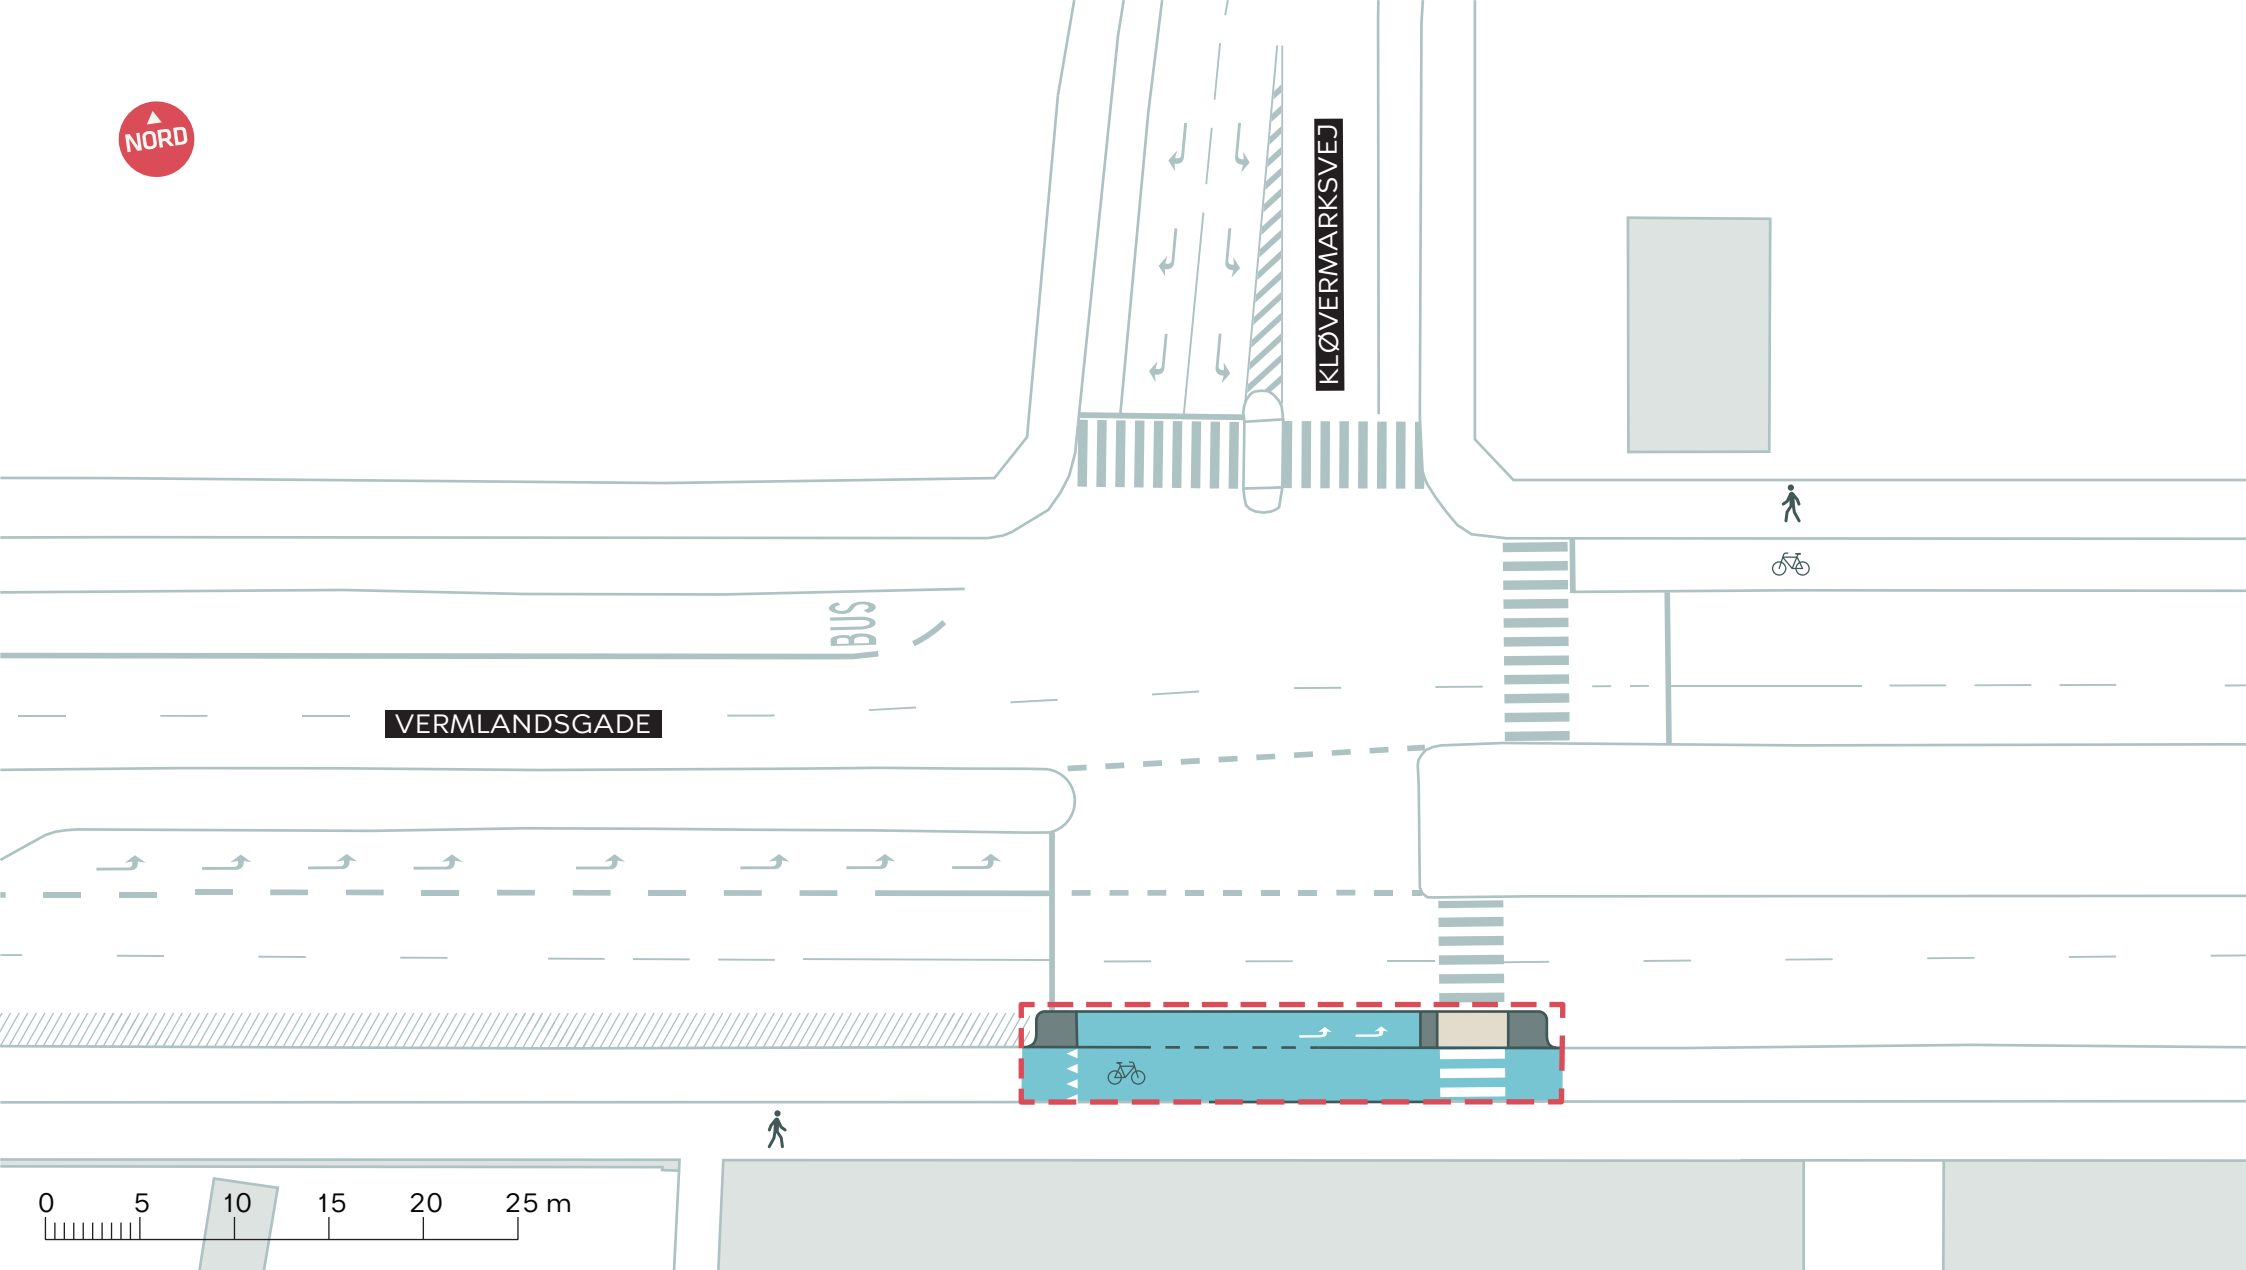

- - - - - Anlægsområde

////// Eksisterende længde parkering.  
Ikke malet op.


**KØBENHAVNERRUTEN**

Amager Øst

Udbudsprojekt

**Bilag 4K**



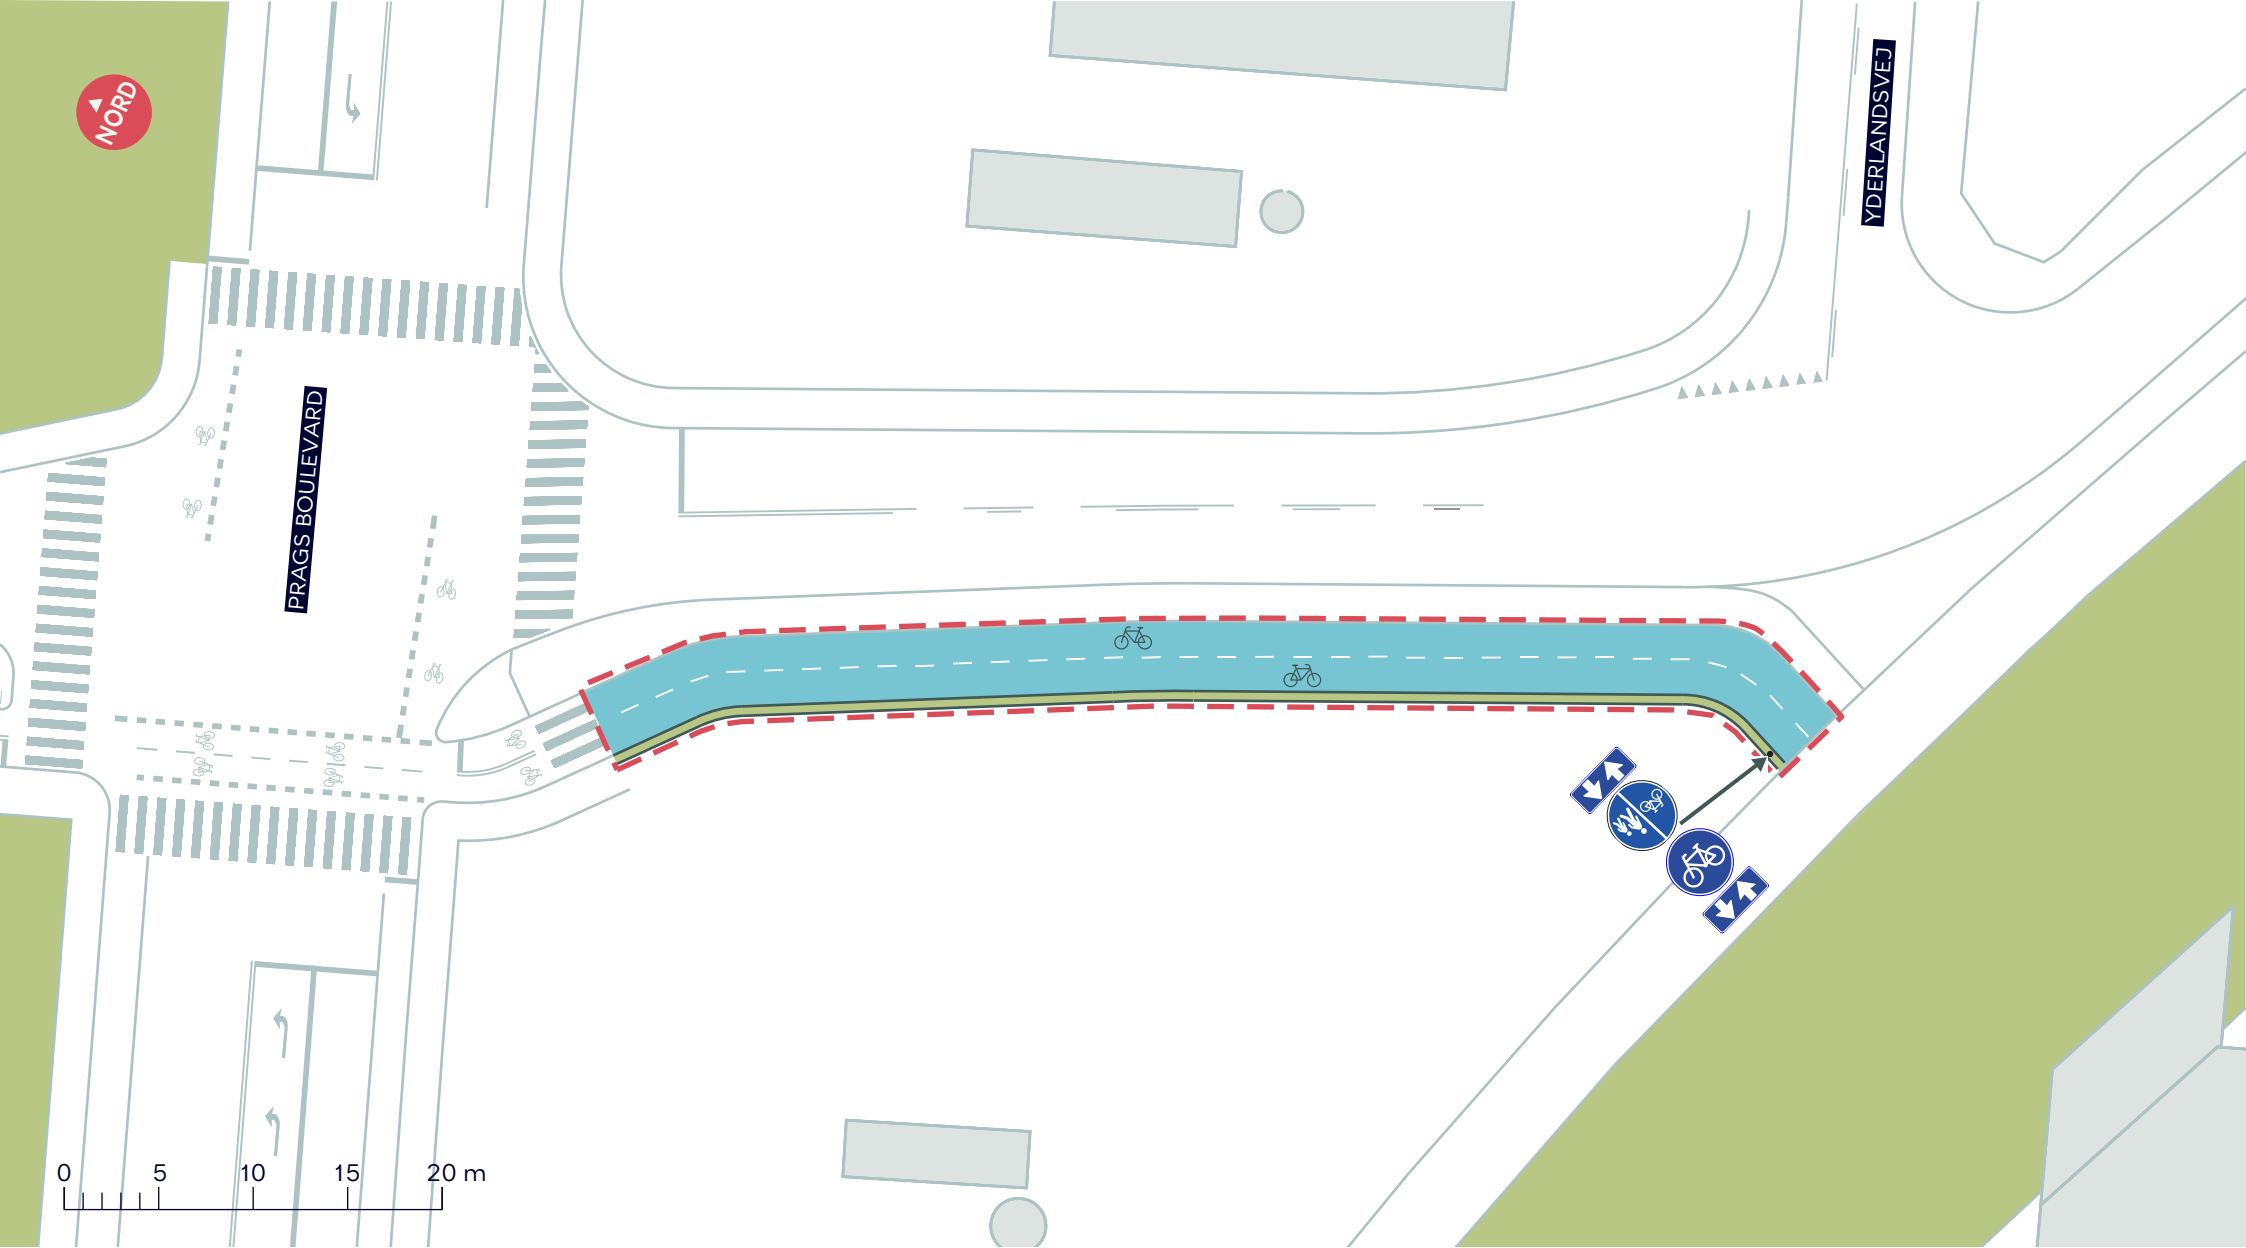

--- Anlægsområde

**DOBBELTRETRET CYKELSTI, KØBENHAVNERRUTEN**

Amager Øst  
 Projektforslag

**BILAG 4L**

