

Signaturforklaring

- Projektområde
- Stoppested
- Eksisterende træ
- Kørselsretning

- Af- og pålæsning ml. 9-16
- Hævet flade
- Cykelsti
- Fortov
- Helle


- 1 Cykelparkering
- 2 Bænk
- 3 Bænk og affaldskurv
- 4 Glascontainer, ny placering

Holbergsgade, bedre cykelforhold

Holbergsgade  
Projektforslag

Bilag 3A



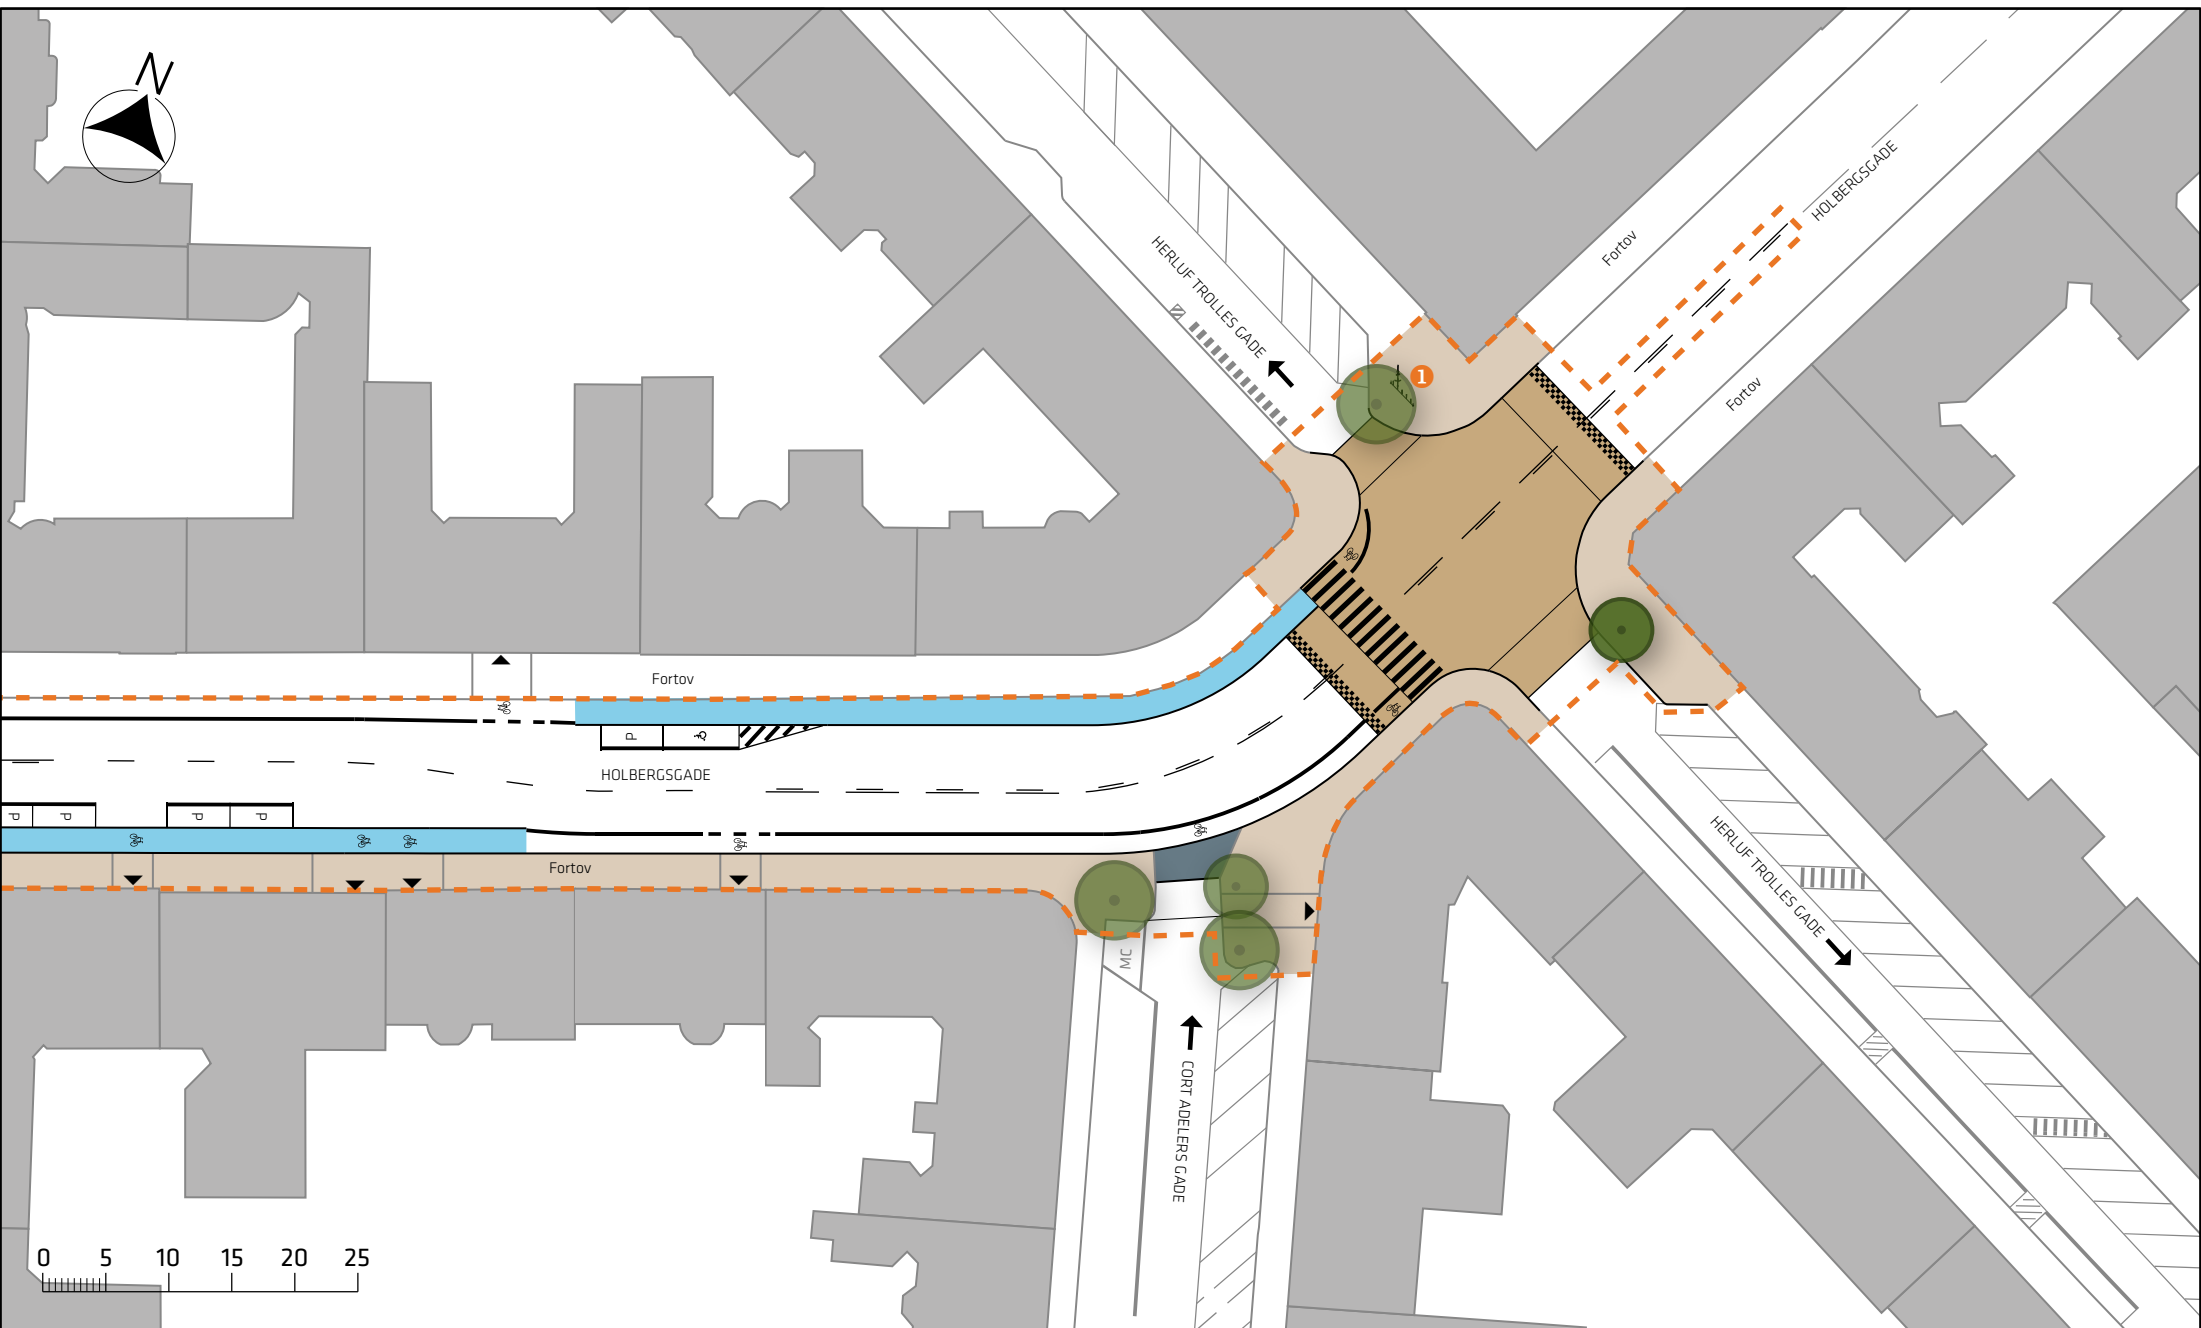

Signaturforklaring

- Projektområde
- Eks. træ/nyt træ
- Kørselsretning
- Eks. af- og pålæsning ml. 9-16
- Hævet flade
- Cycelsti
- Fortov
- Overkørsel
- Cykelparkering

Holbergsgade, bedre cykelforhold

Holbergsgade  
Projektforslag

Bilag 3B

