



BILAG TIL NABOORIENTERING

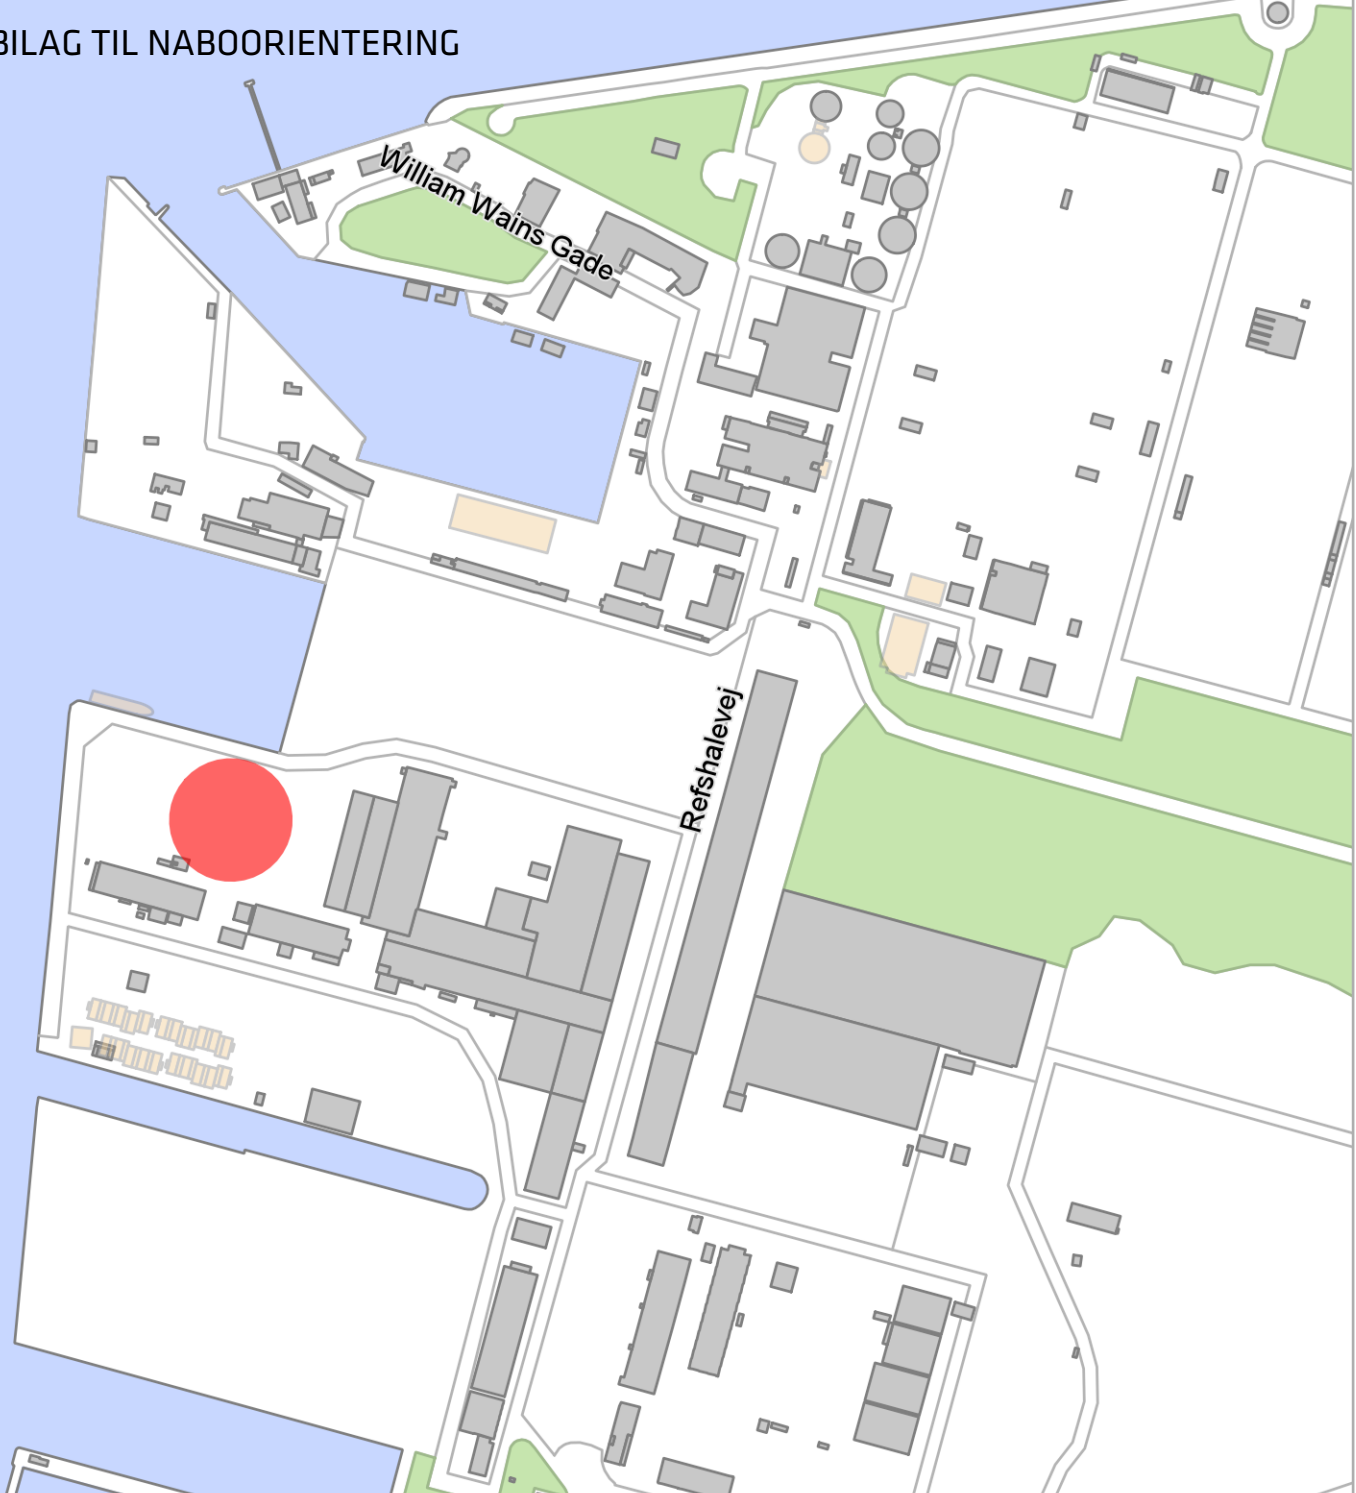

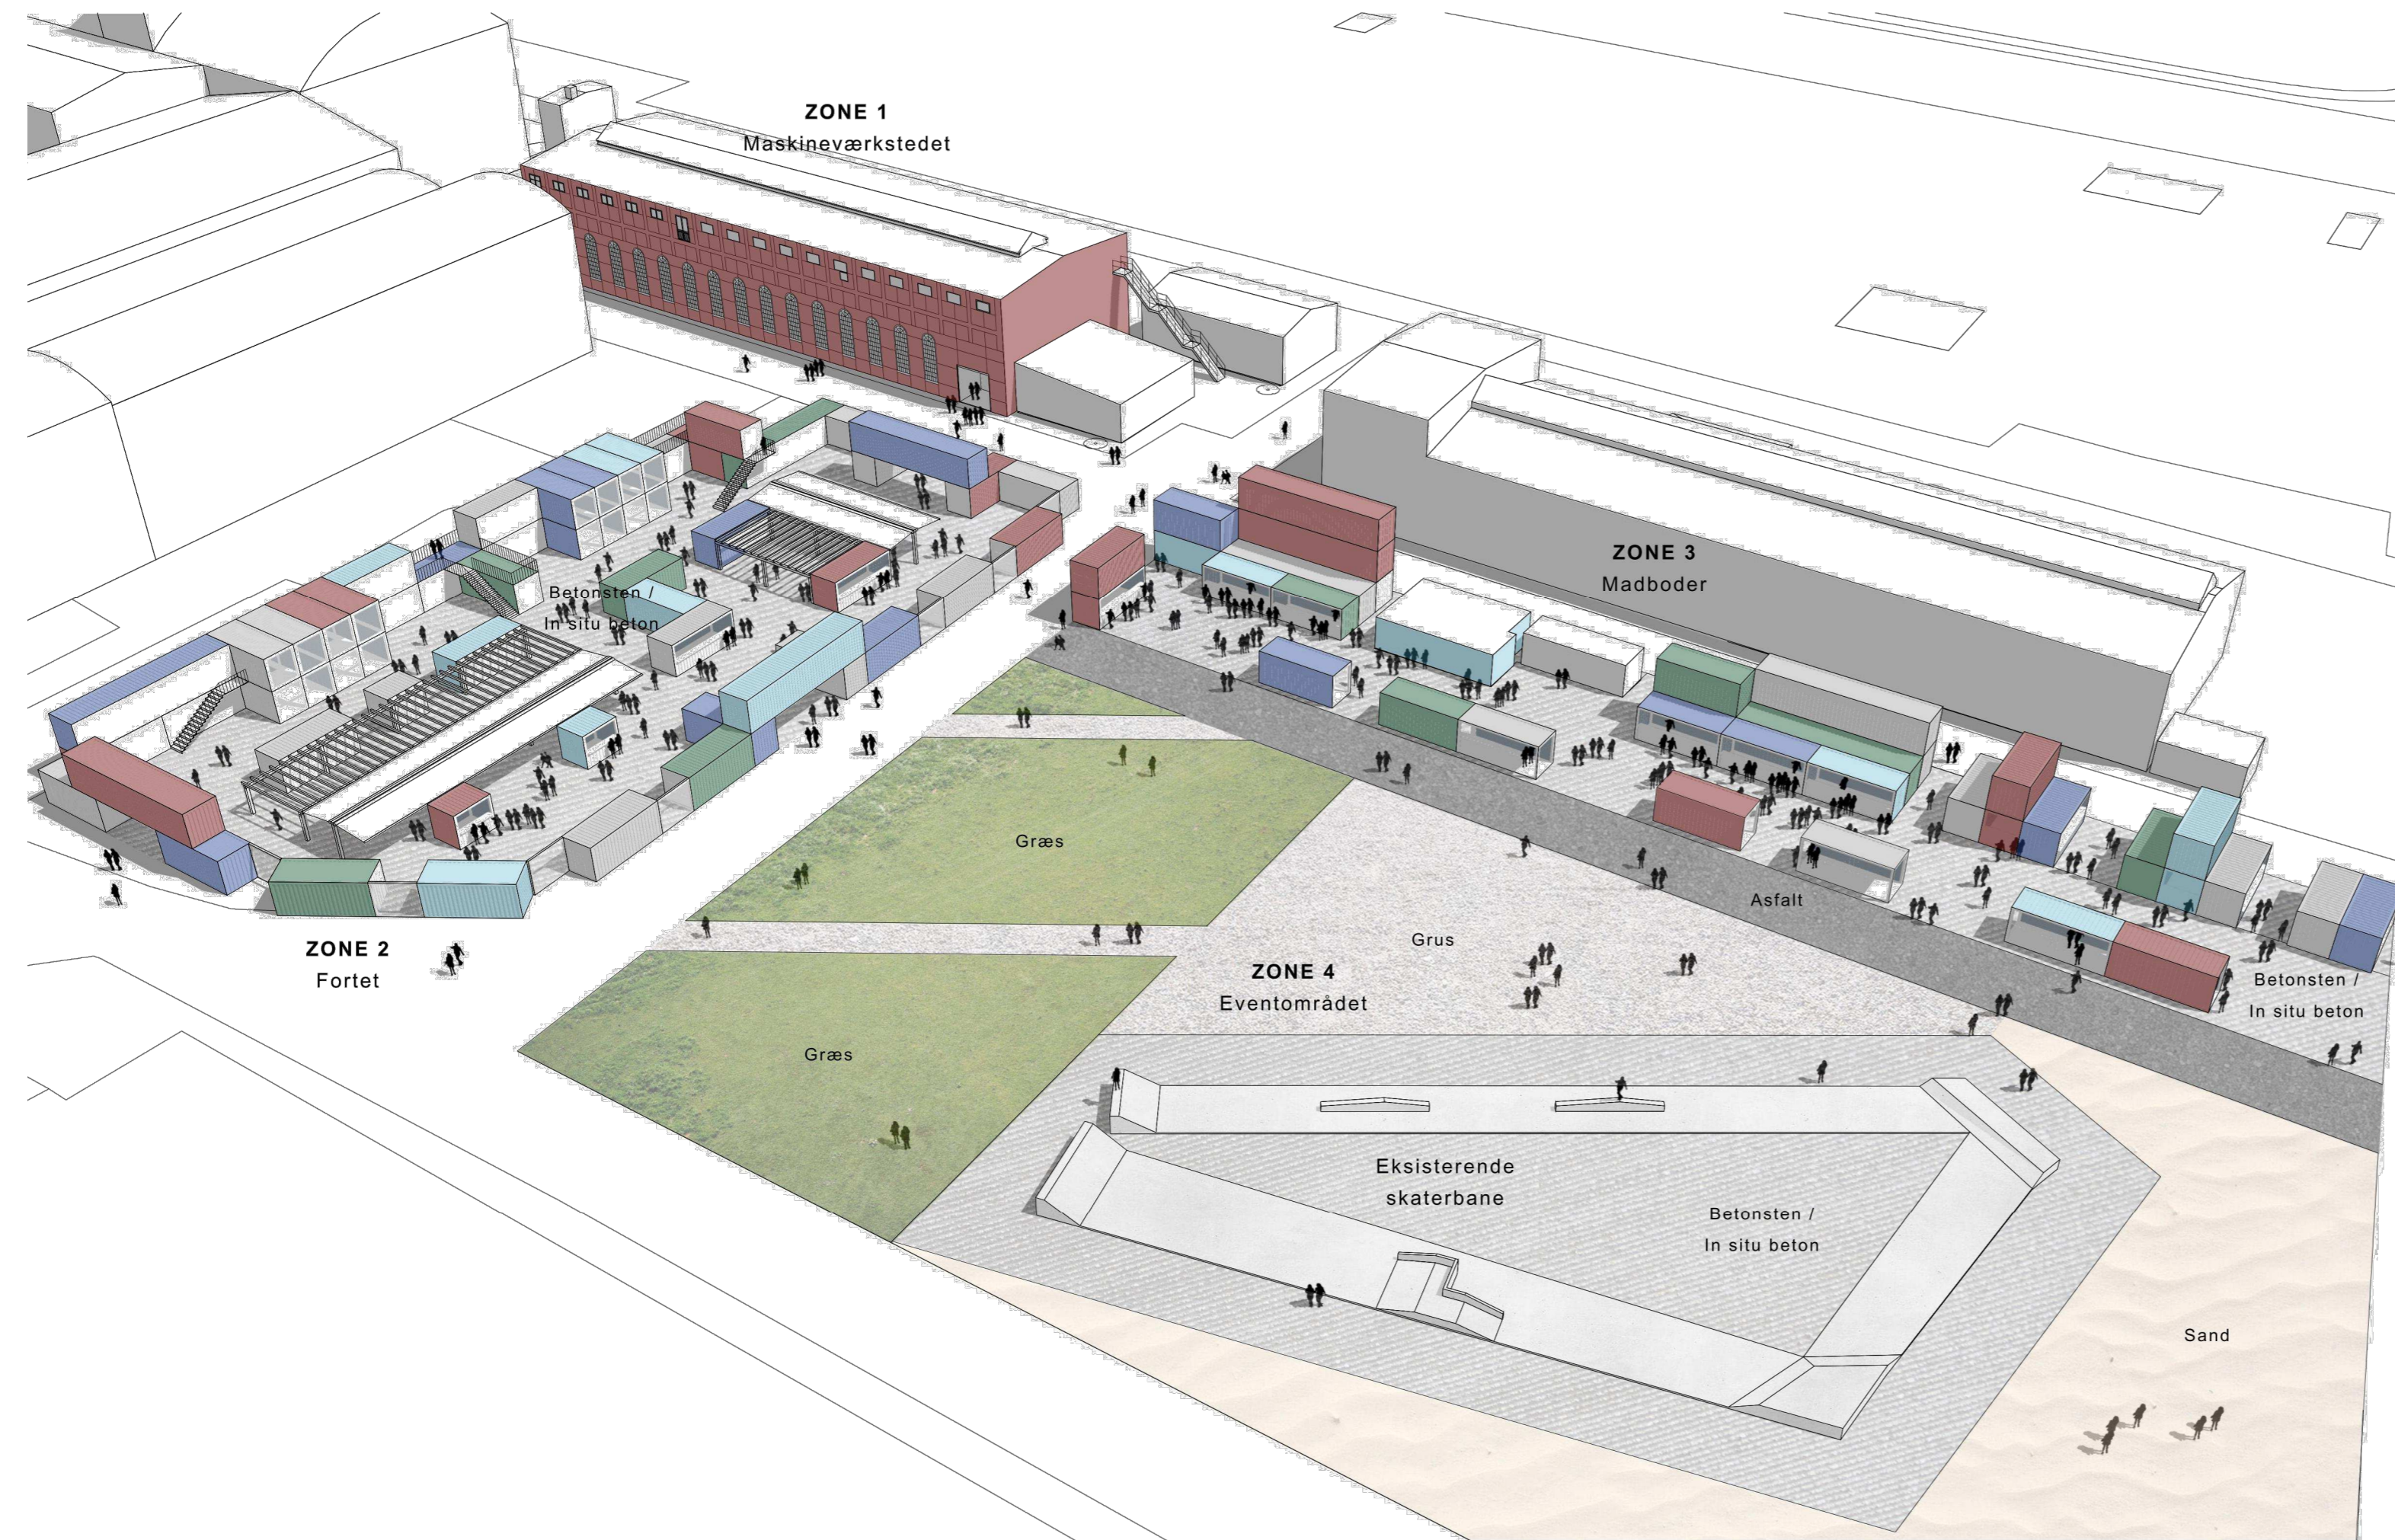

Revision	Dato	Beskrivelse	Tegnet	Kontrolleret	Godkendt
----------	------	-------------	--------	--------------	----------

REFSHALEØEN, CPH Street Food, Refshalevej 167A

JULIAN GROUP



PERSPEKTIV
OVERSIGTSPLAN

Udarbejdet af	ZS
Godkendt af	LBJ
Kontrolleret af	HTS
Mål	-
Dato	2017-12-21
Modelfil	-

MYNDIGHEDSPROJEKT

Sags nr.: 178190
Stade:

178190_K01_H7_EX_N01

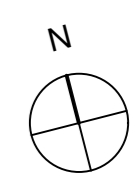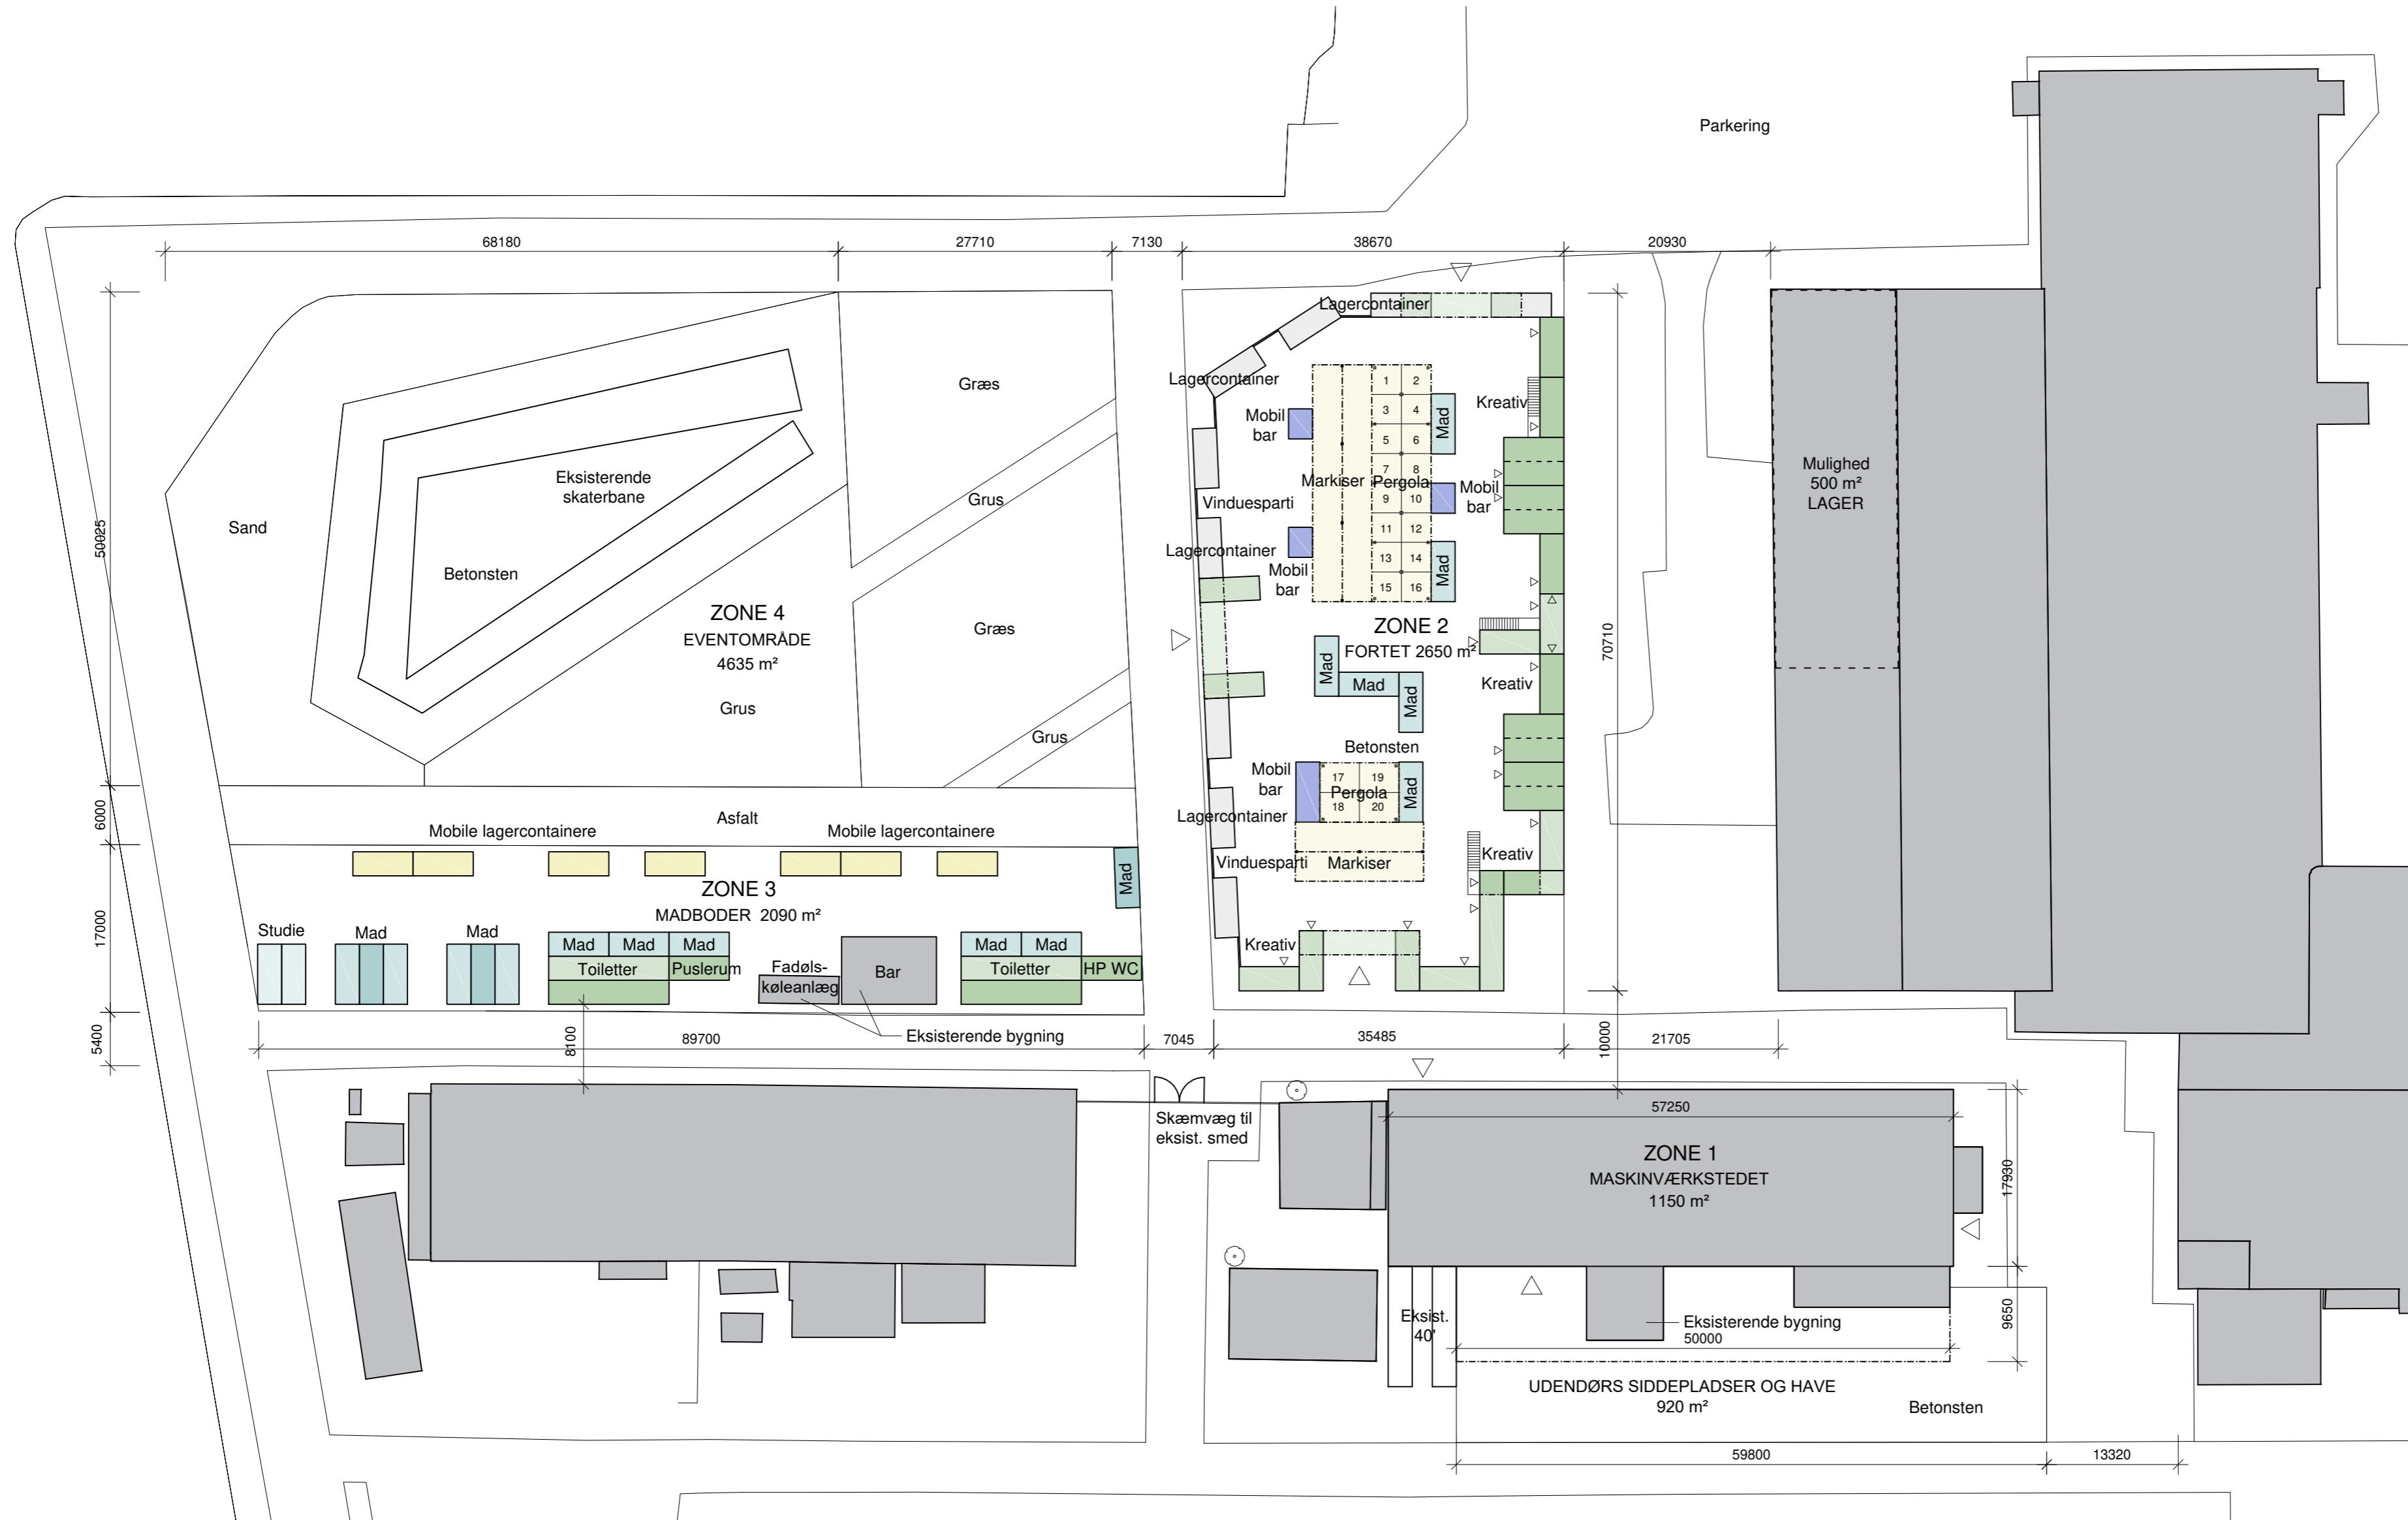

Signatur:

Eksisterende bygning

10 år leje:

Kreativbod, toiletter, bar og fadølskøleanlæg

Containerne i to etage

Lagercontainere og vinduesparti

3 år dispensation:

Madbod og studie

Containerne i to etage

Overdækket område:

Markise, pergola

Mobil lagercontainer

Mobile enheder:

5 6
7 8 Stadelplads for mobile enheder

Mobil bar

Revision	Dato	Beskrivelse	Tegnet	Kontrolleret	Godkendt
----------	------	-------------	--------	--------------	----------

REFSHALEØEN, CPH Street Food, Refshalevej 167A

JULIAN GROUP

REFFEN

SITUATIONSPLAN AF HELE OMRÅDET

Udarbejdet af ZS

Godkendt af LBJ

Kontrolleret af HTS

Mål 1:500

Dato 2017-12-21

Modelfil

MYNDIGHEDSPROJEKT

Sags nr.: 178190

178190_K01_H0_EX_N01

Stade:

Norconsult

NORCONSULT A/S
Herlev Bygade 14
2730 Herlev
Tlf.: +45 44 88 20 00
Mail: NorconsultDK@norconsult.com