


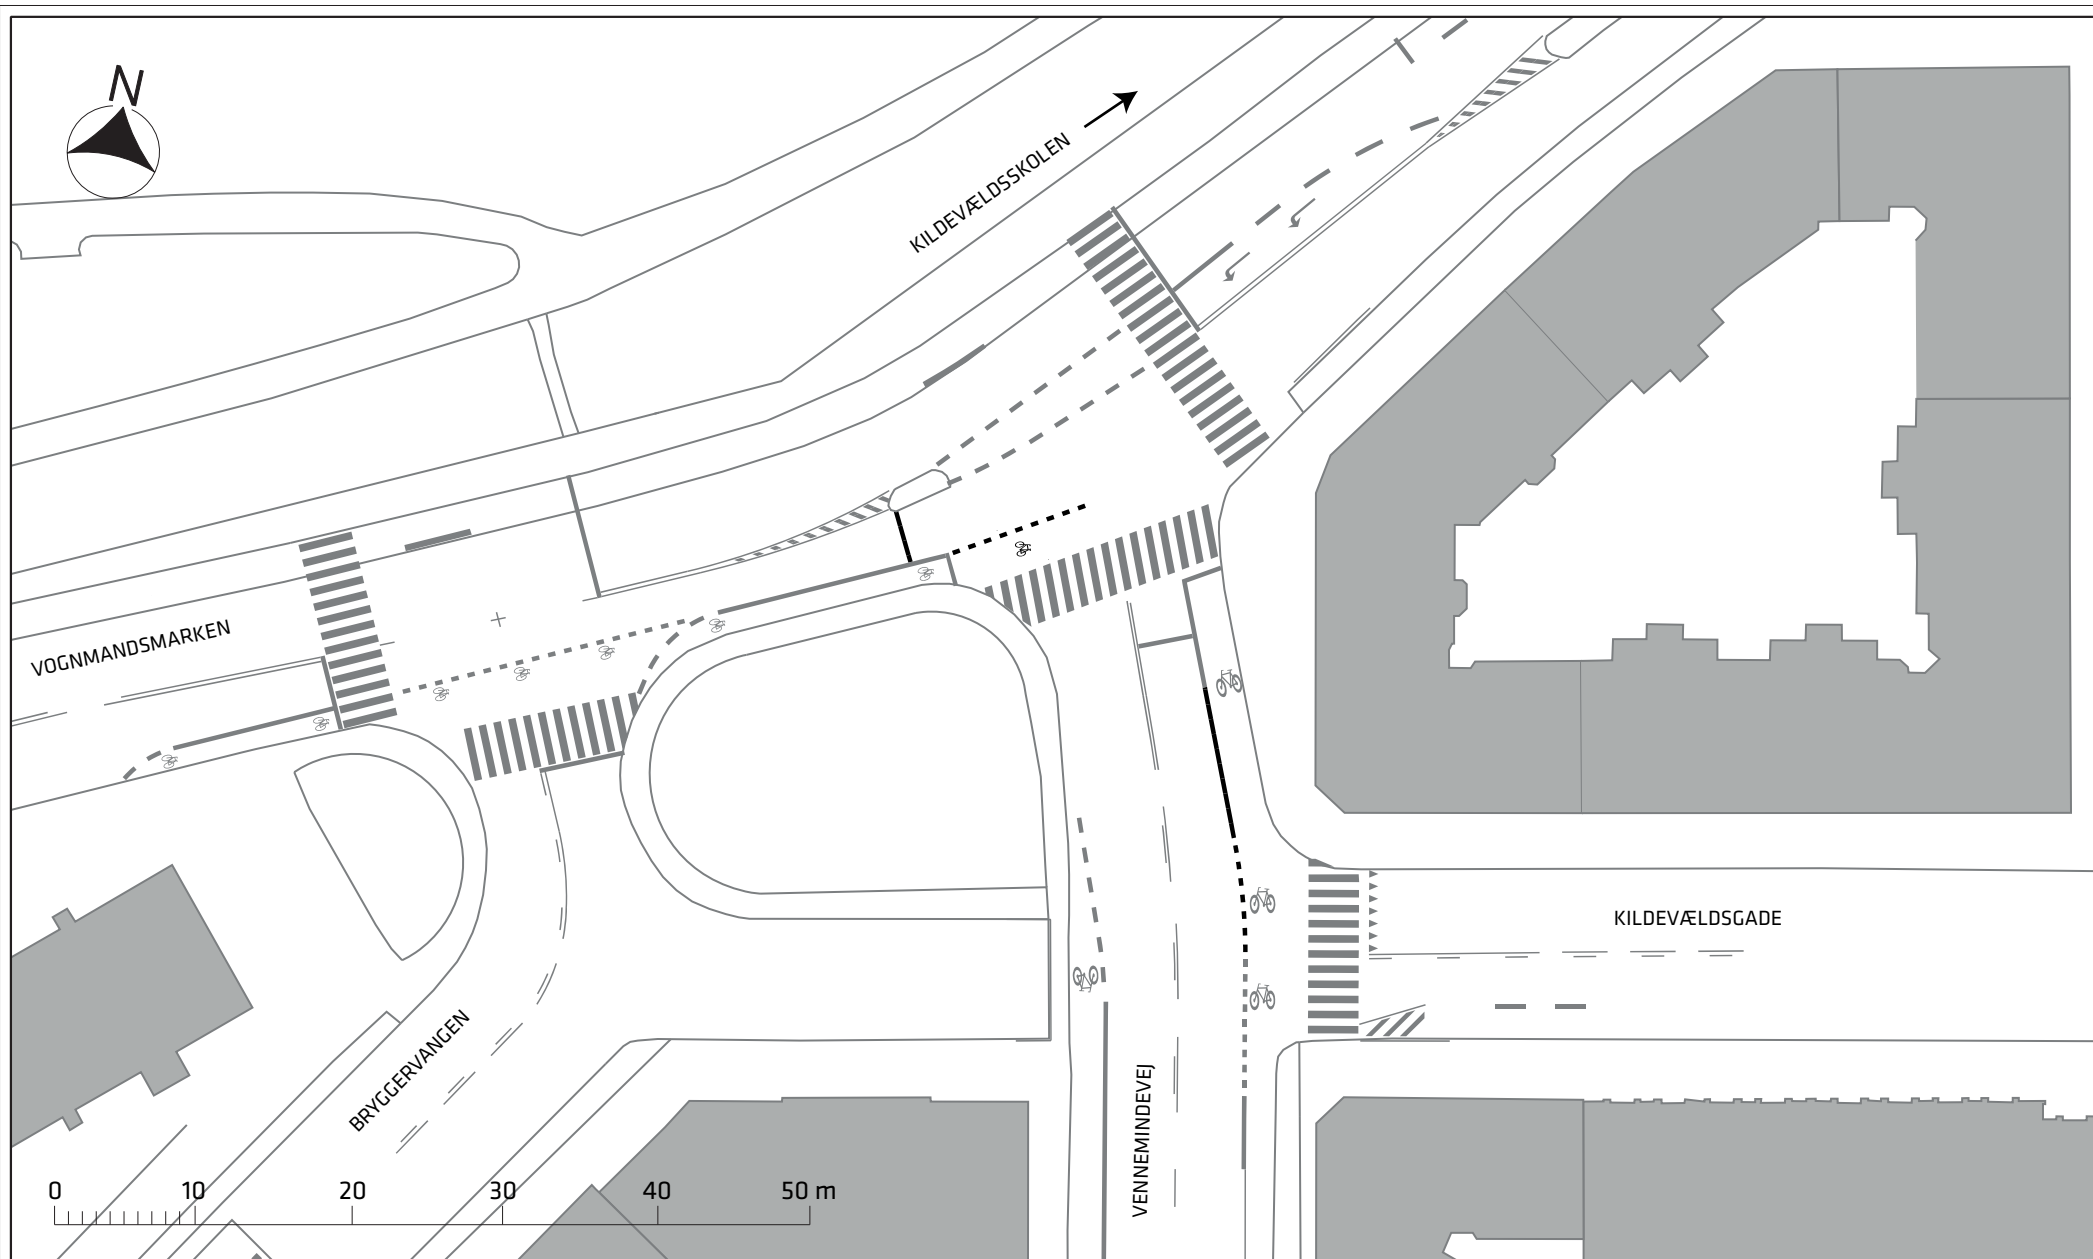

Beskrivelse


Tilbagetrækning af stoplinje ift. cykelbanen på Vognmandsmarken,
forlængelse af cykelbane og cykelfelt på Vennemindevej

Sikre skoleveje 2015

Projektforslag i forbindelse med Kildevældsskolen

Bilag 3A



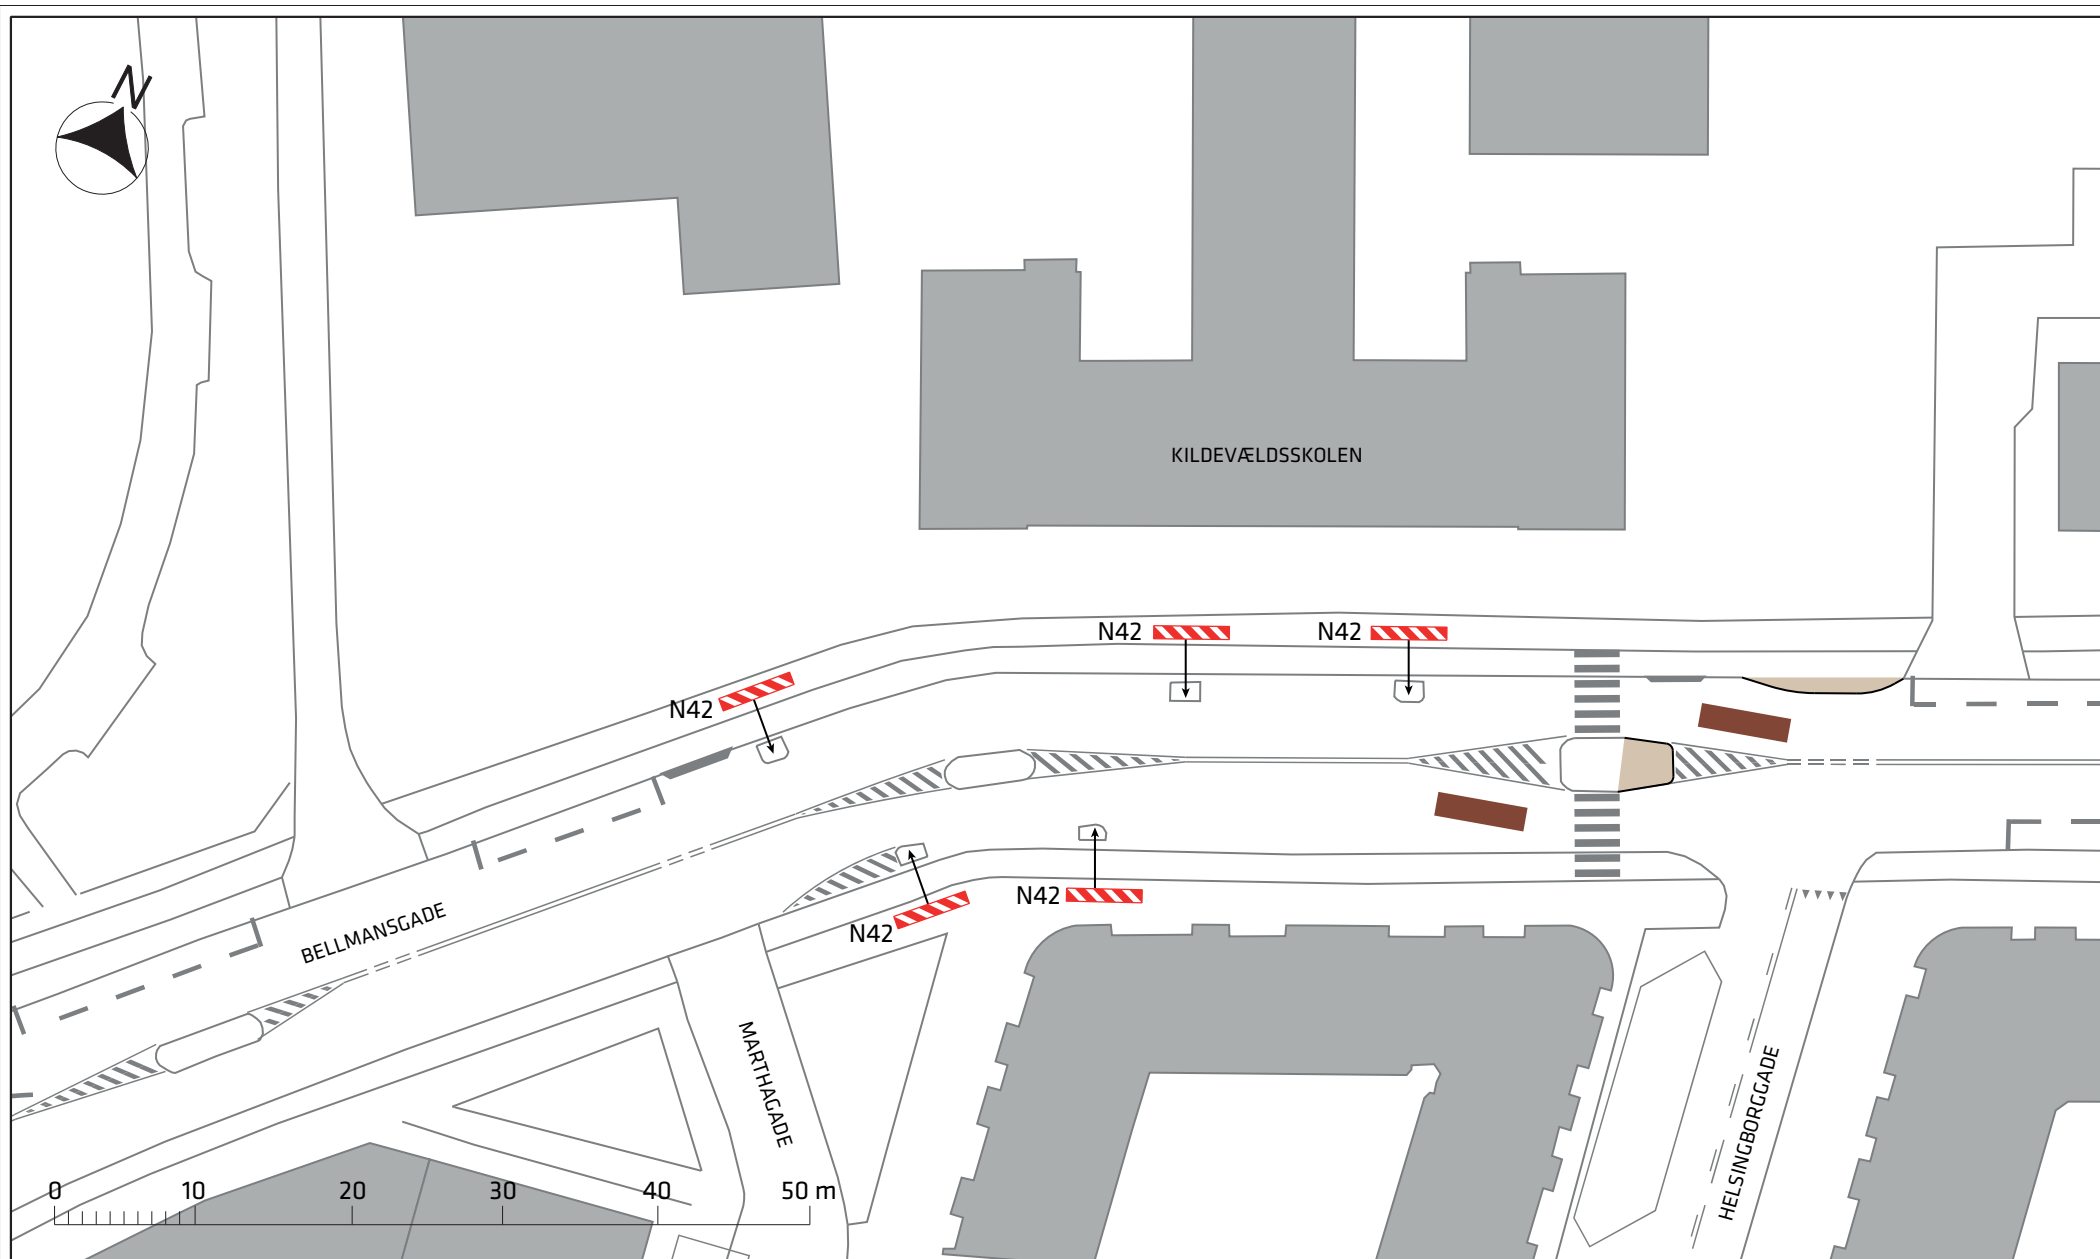

Signaturforklaring

- Midterhelle/sidehelle
- Pudebump

Beskrivelse


Udskiftning af midlertidige bump med asfaltbump, udvidelse af midterhelle, etablering af sidehelle, udskiftning af eksisterende træpullerter med kantafmærkning N42

Sikre skoleveje 2015

Projektforslag i forbindelse med Kildevældsskolen

Bilag 3B



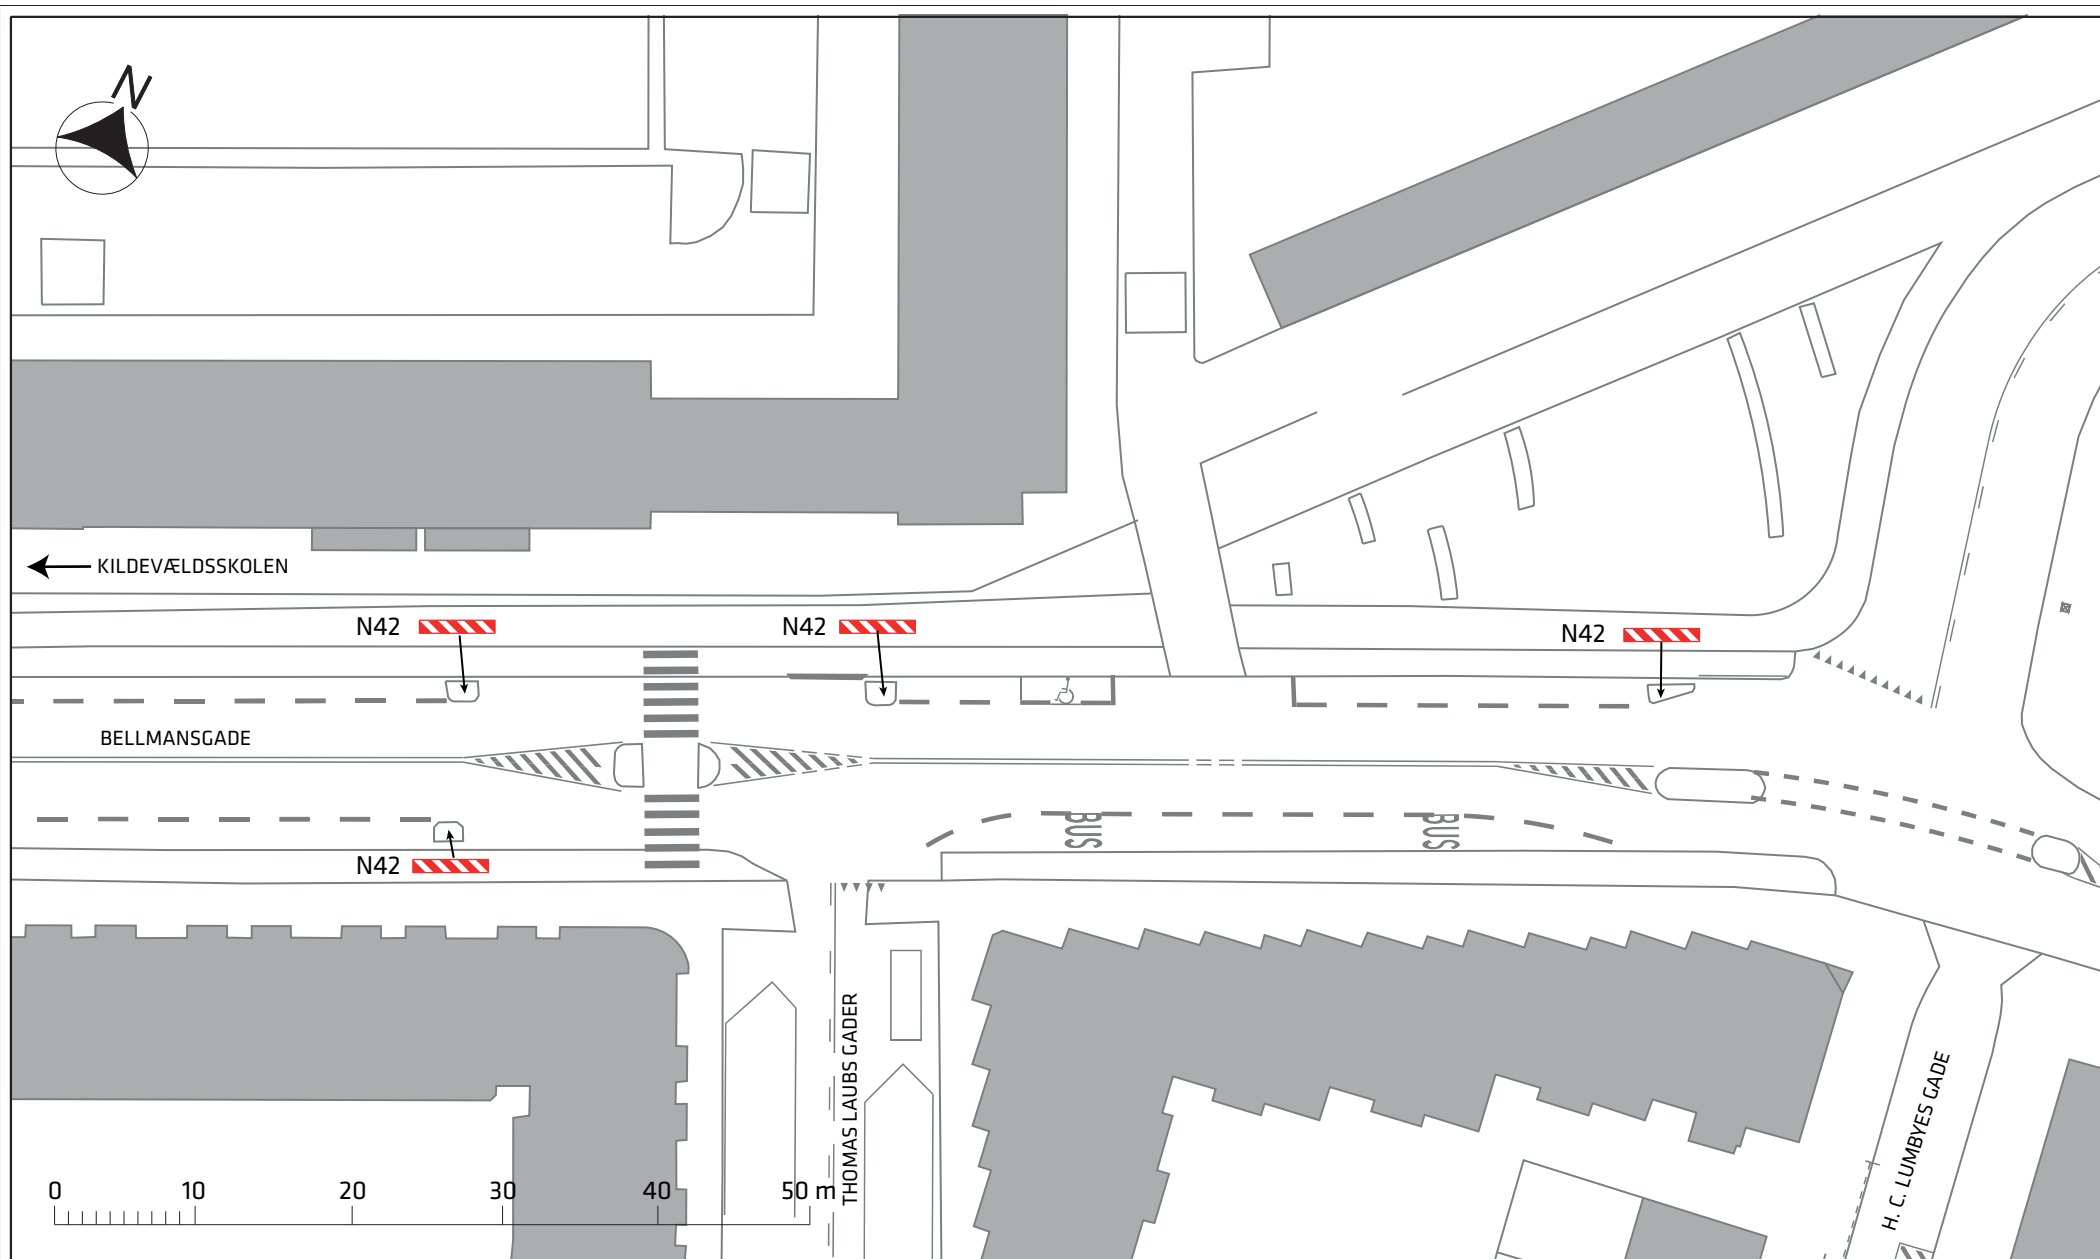

Beskrivelse


Udskiftning af eksisterende træpullerter med kantafmærkning N42

Sikre skoleveje 2015

Projektforslag i forbindelse med Kildevældsskolen

Bilag 3C



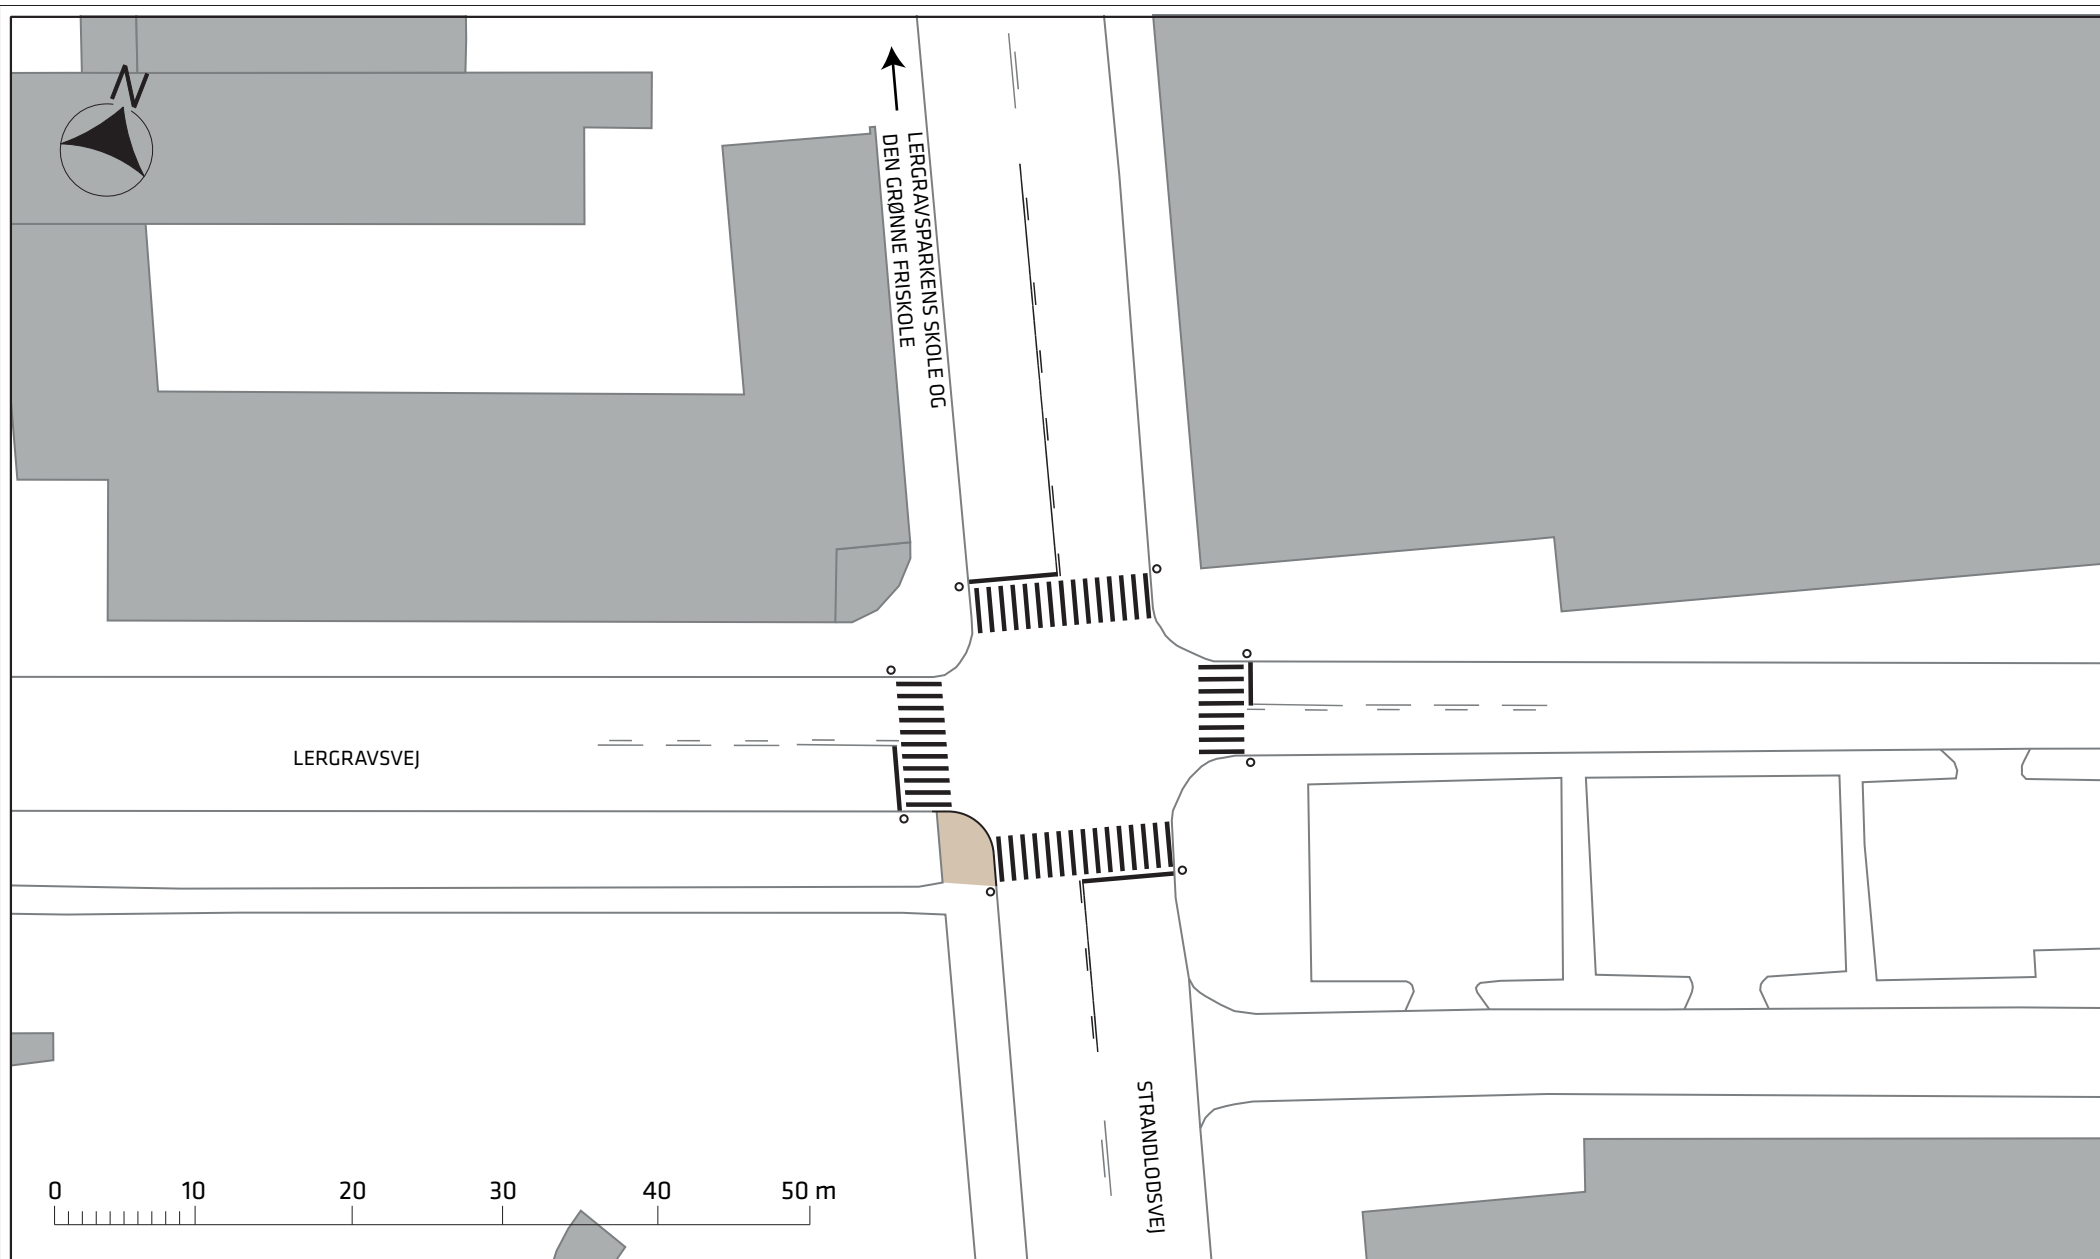

Signaturforklaring

- Fortovsareal
- Signalstander

Beskrivelse


Signalregulering af kryds

Sikre skoleveje 2015

Projektforslag i forbindelse med
Lergravsparkens Skole og den Grønne Friskole

Bilag 3D



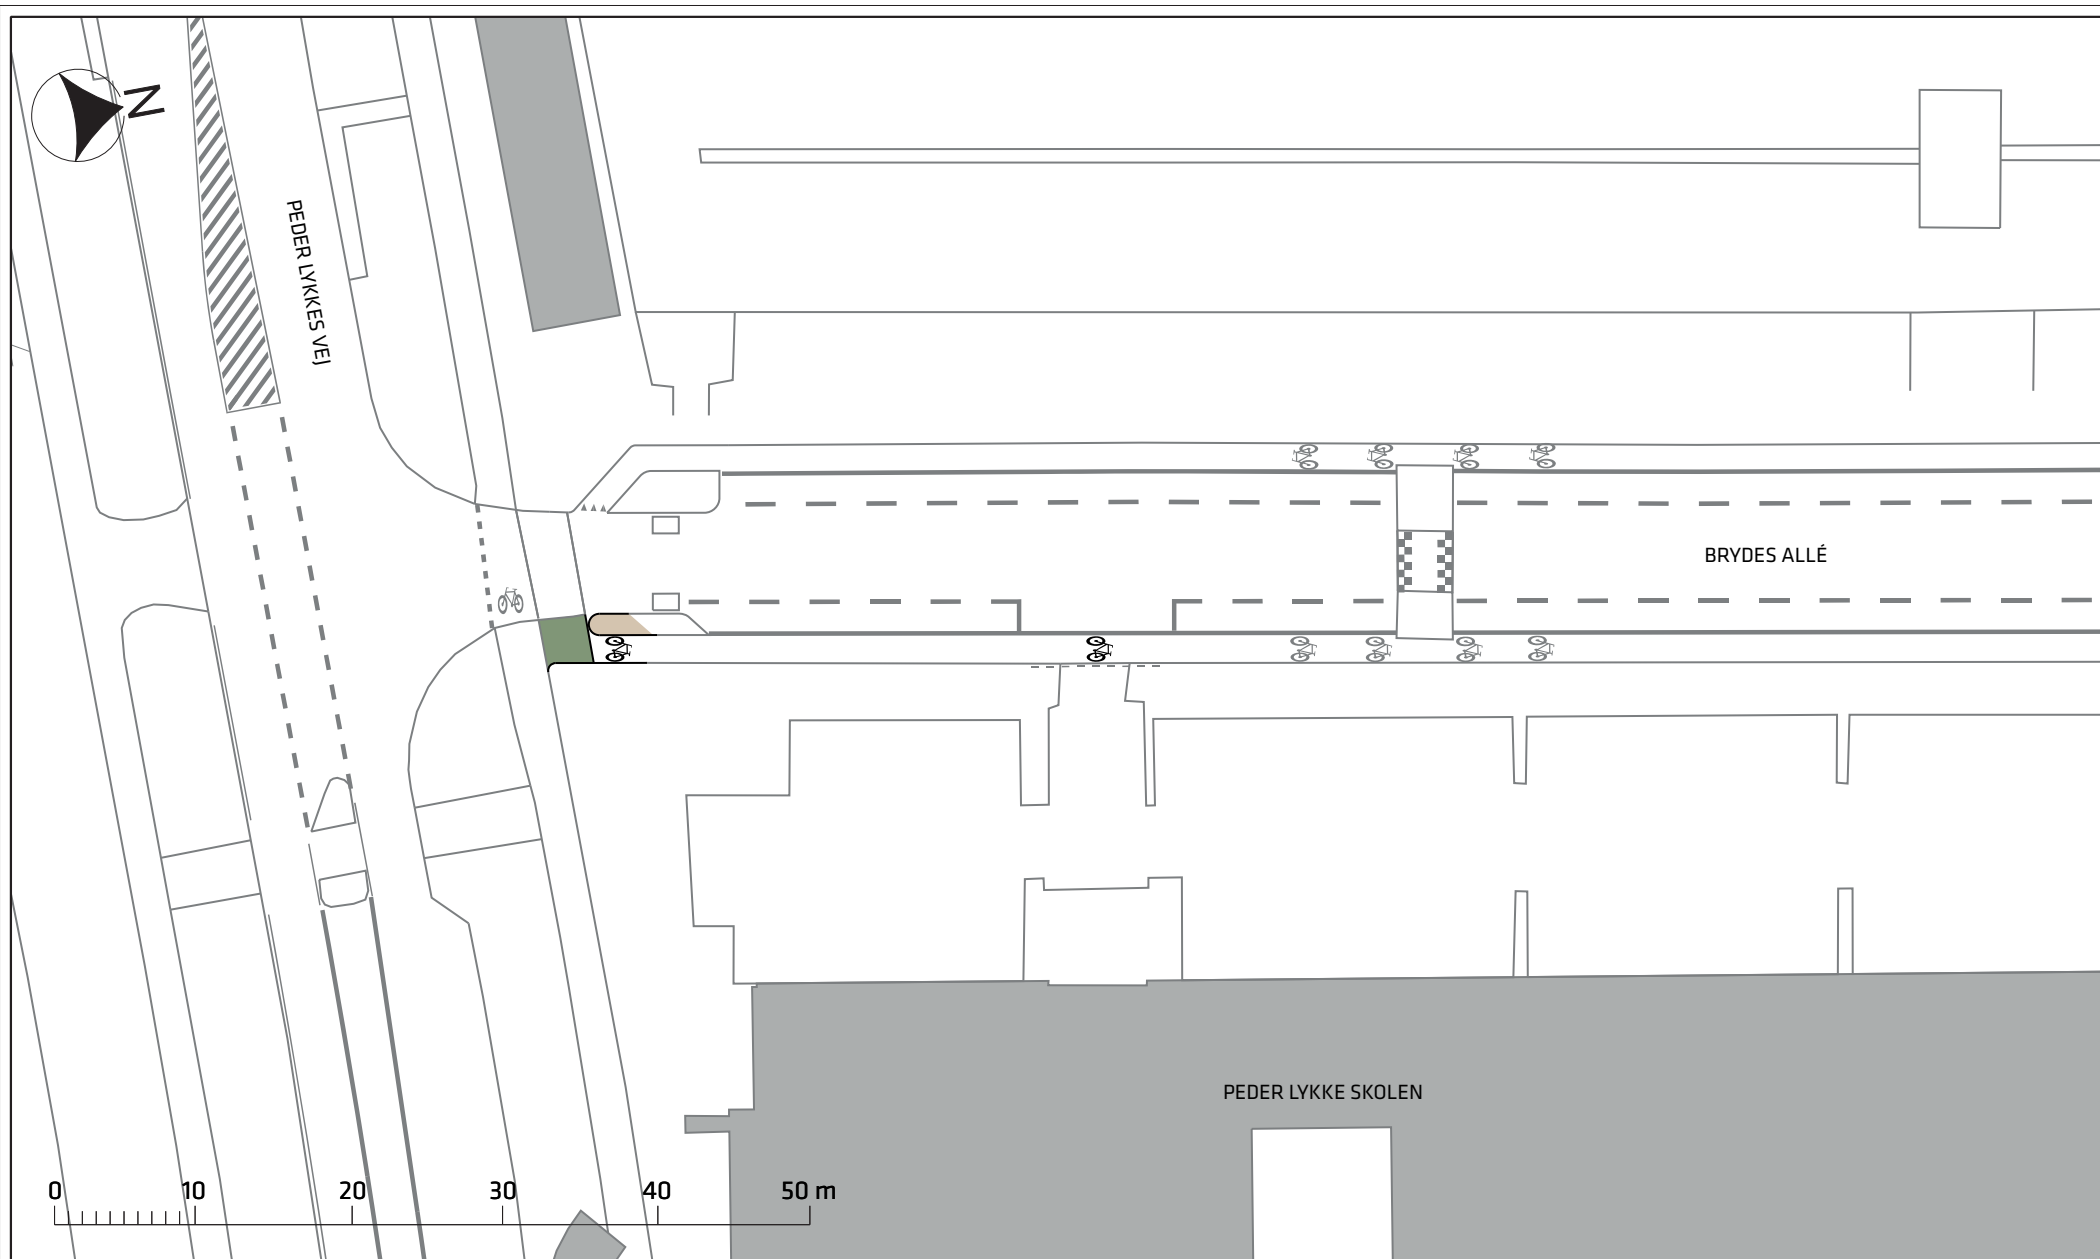

Signaturforklaring

- Overkørsel
- Helle med chaussésten

Beskrivelse

Tilpasning af hjørne ved cykelsti
og etablering af tilgængelig overkørsel

Sikre skoleveje 2015

Projektforslag i forbindelse med Peder Lykke Skolen

Bilag 3E





Signaturforklaring

- Bump til 40 km/t
- Skiltestander

Beskrivelse


Forlængelse af fartdæmpet område
ved etablering af nyt bump og skilt flyttes

Sikre skoleveje 2015

Projektforslag i forbindelse med Peder Lykke Skolen

Bilag 3F



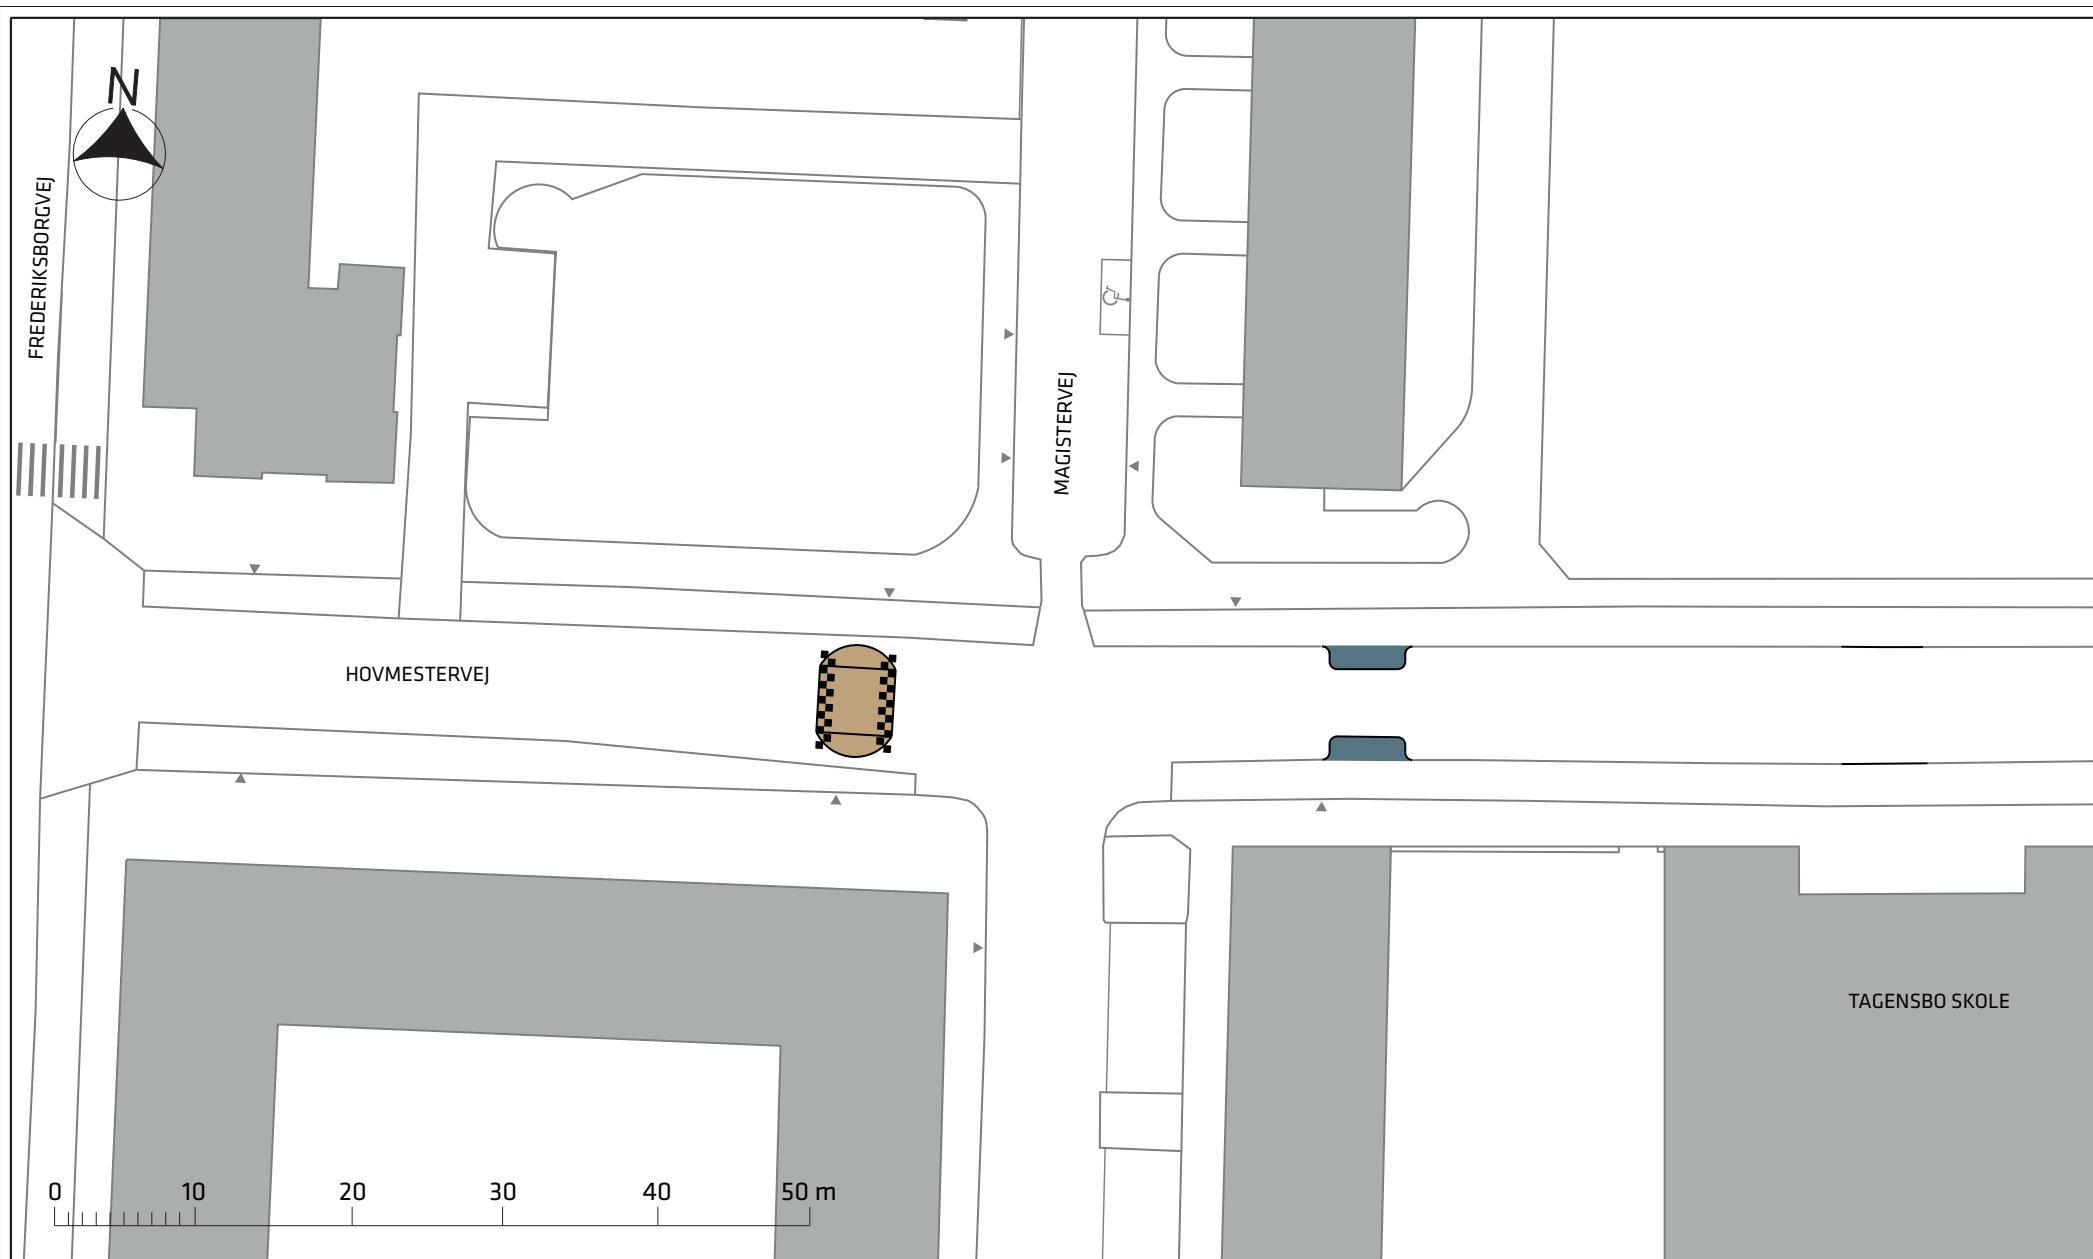

Signaturforklaring

- Krydsningspunkt som sidehelle
- Bump til 30 km/t

Beskrivelse


Fornyelse af eksisterende bump
og flytning af krydsningspunkt/sideheller
tættere på skolens hovedindgang

Sikre skoleveje 2015

Projektforslag i forbindelse med Tagensbo Skole

Bilag 3G



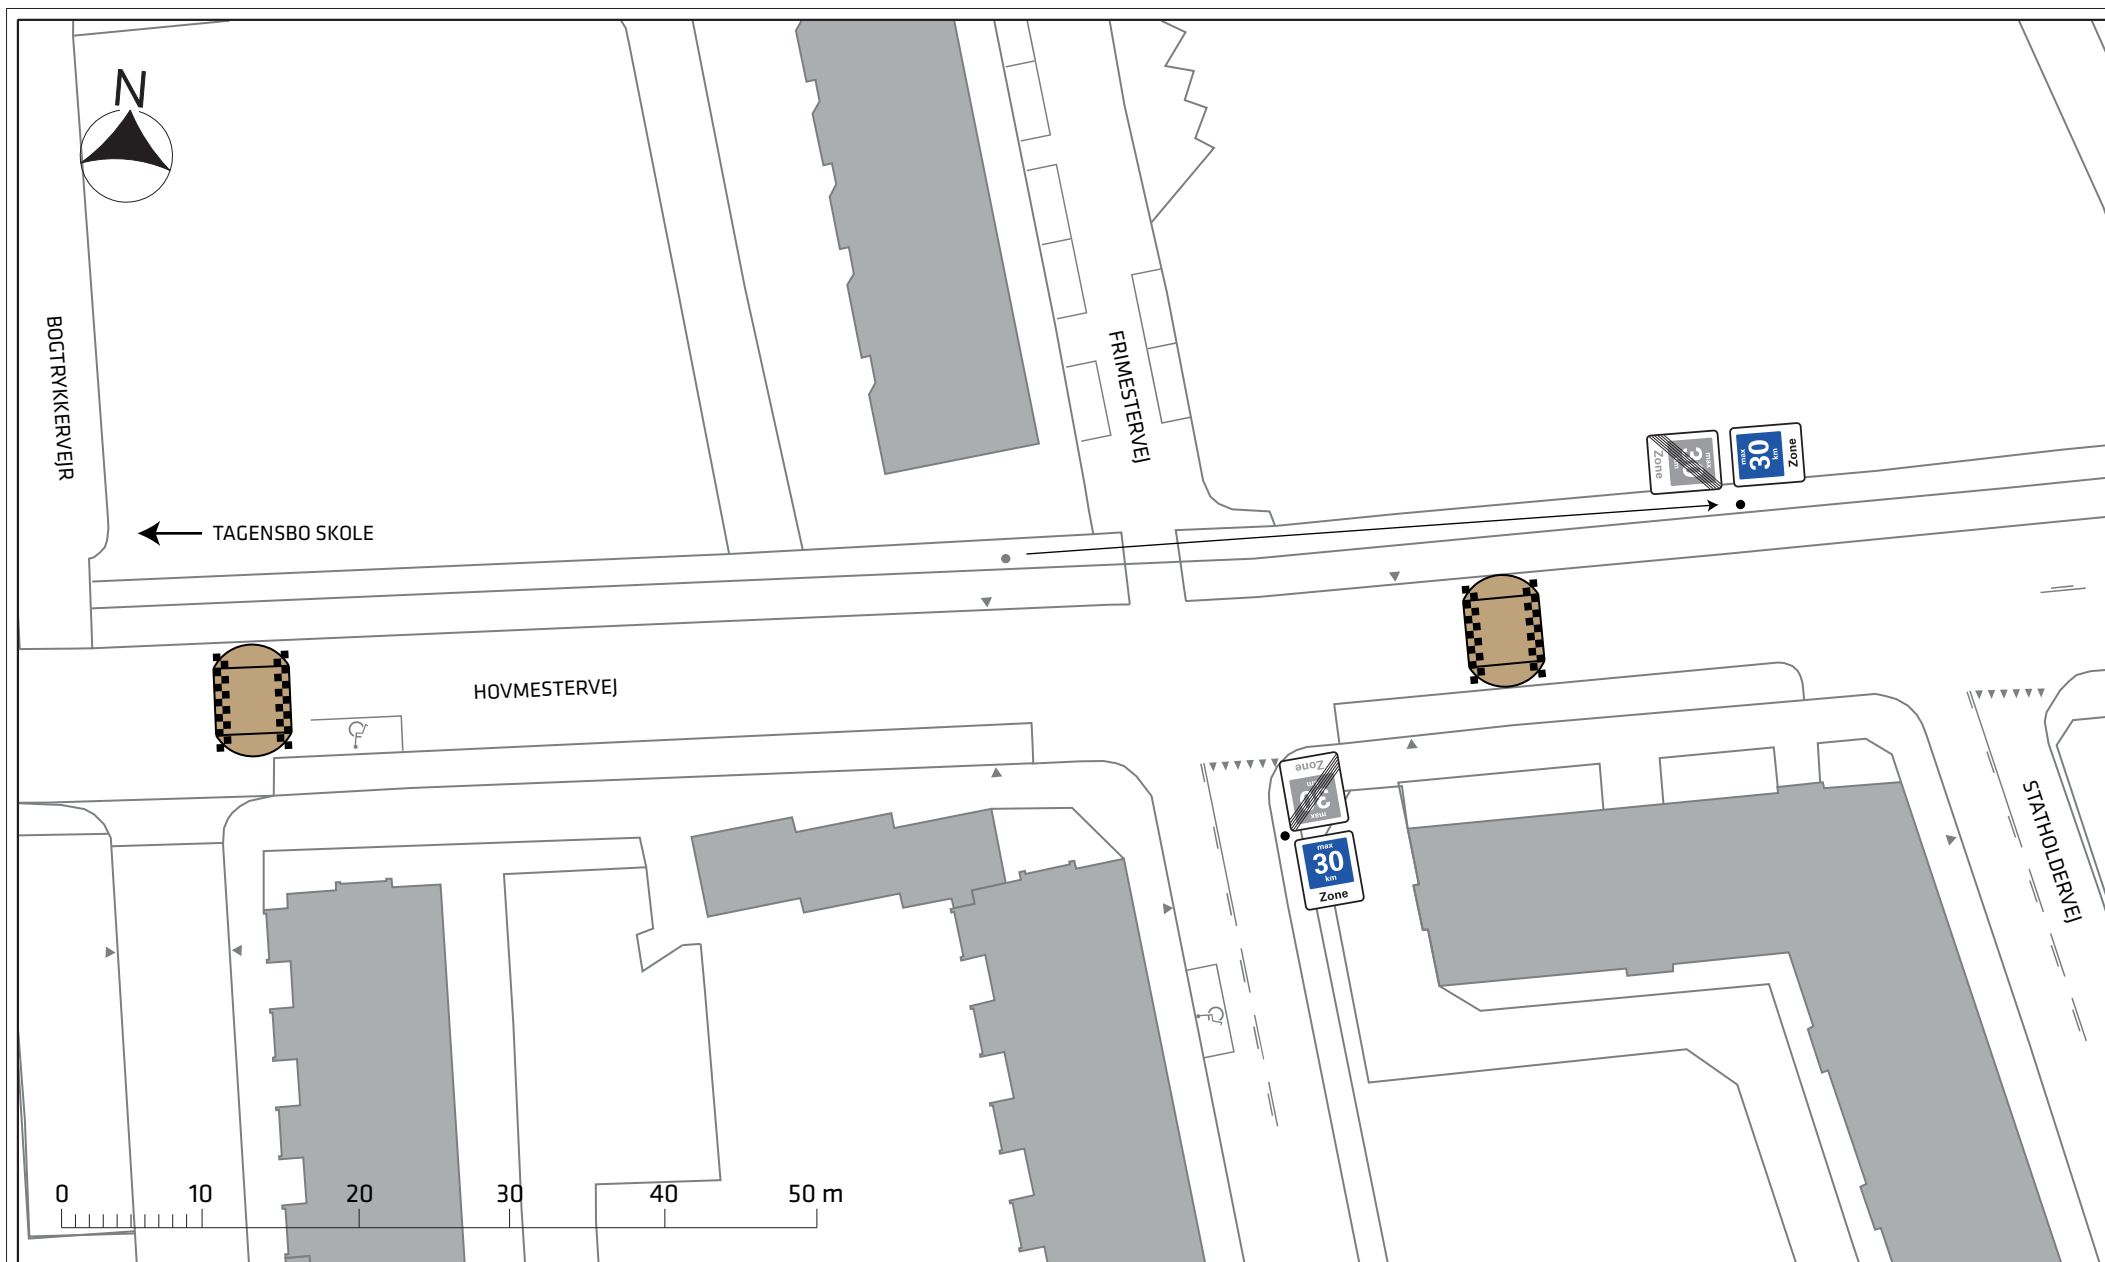

Signaturforklaring

-  Bump til 30 km/t
- Skiltestander

Beskrivelse

Fornyelse af eksisterende bump og forlængelse af fardæmpet område ved etablering af nyt bump og flytning af skilt

Sikre skoleveje 2015

Projektforslag i forbindelse med Tagensbo Skole

Bilag 3H





VIGERSLEV ALLÉS SKOLE

VIGERSLEV ALLÉ

RAMSINGSVEJ

0 10 20 30 40 50 m

Signaturforklaring

 Fortovsareal

Beskrivelse


Etablering af fodgængerfelt
på det tredje ben af eksisterende
signalreguleret T-kryds mm.

Sikre skoleveje 2015

Projektforslag i forbindelse med Vigerslev Allés Skole

Bilag 3I



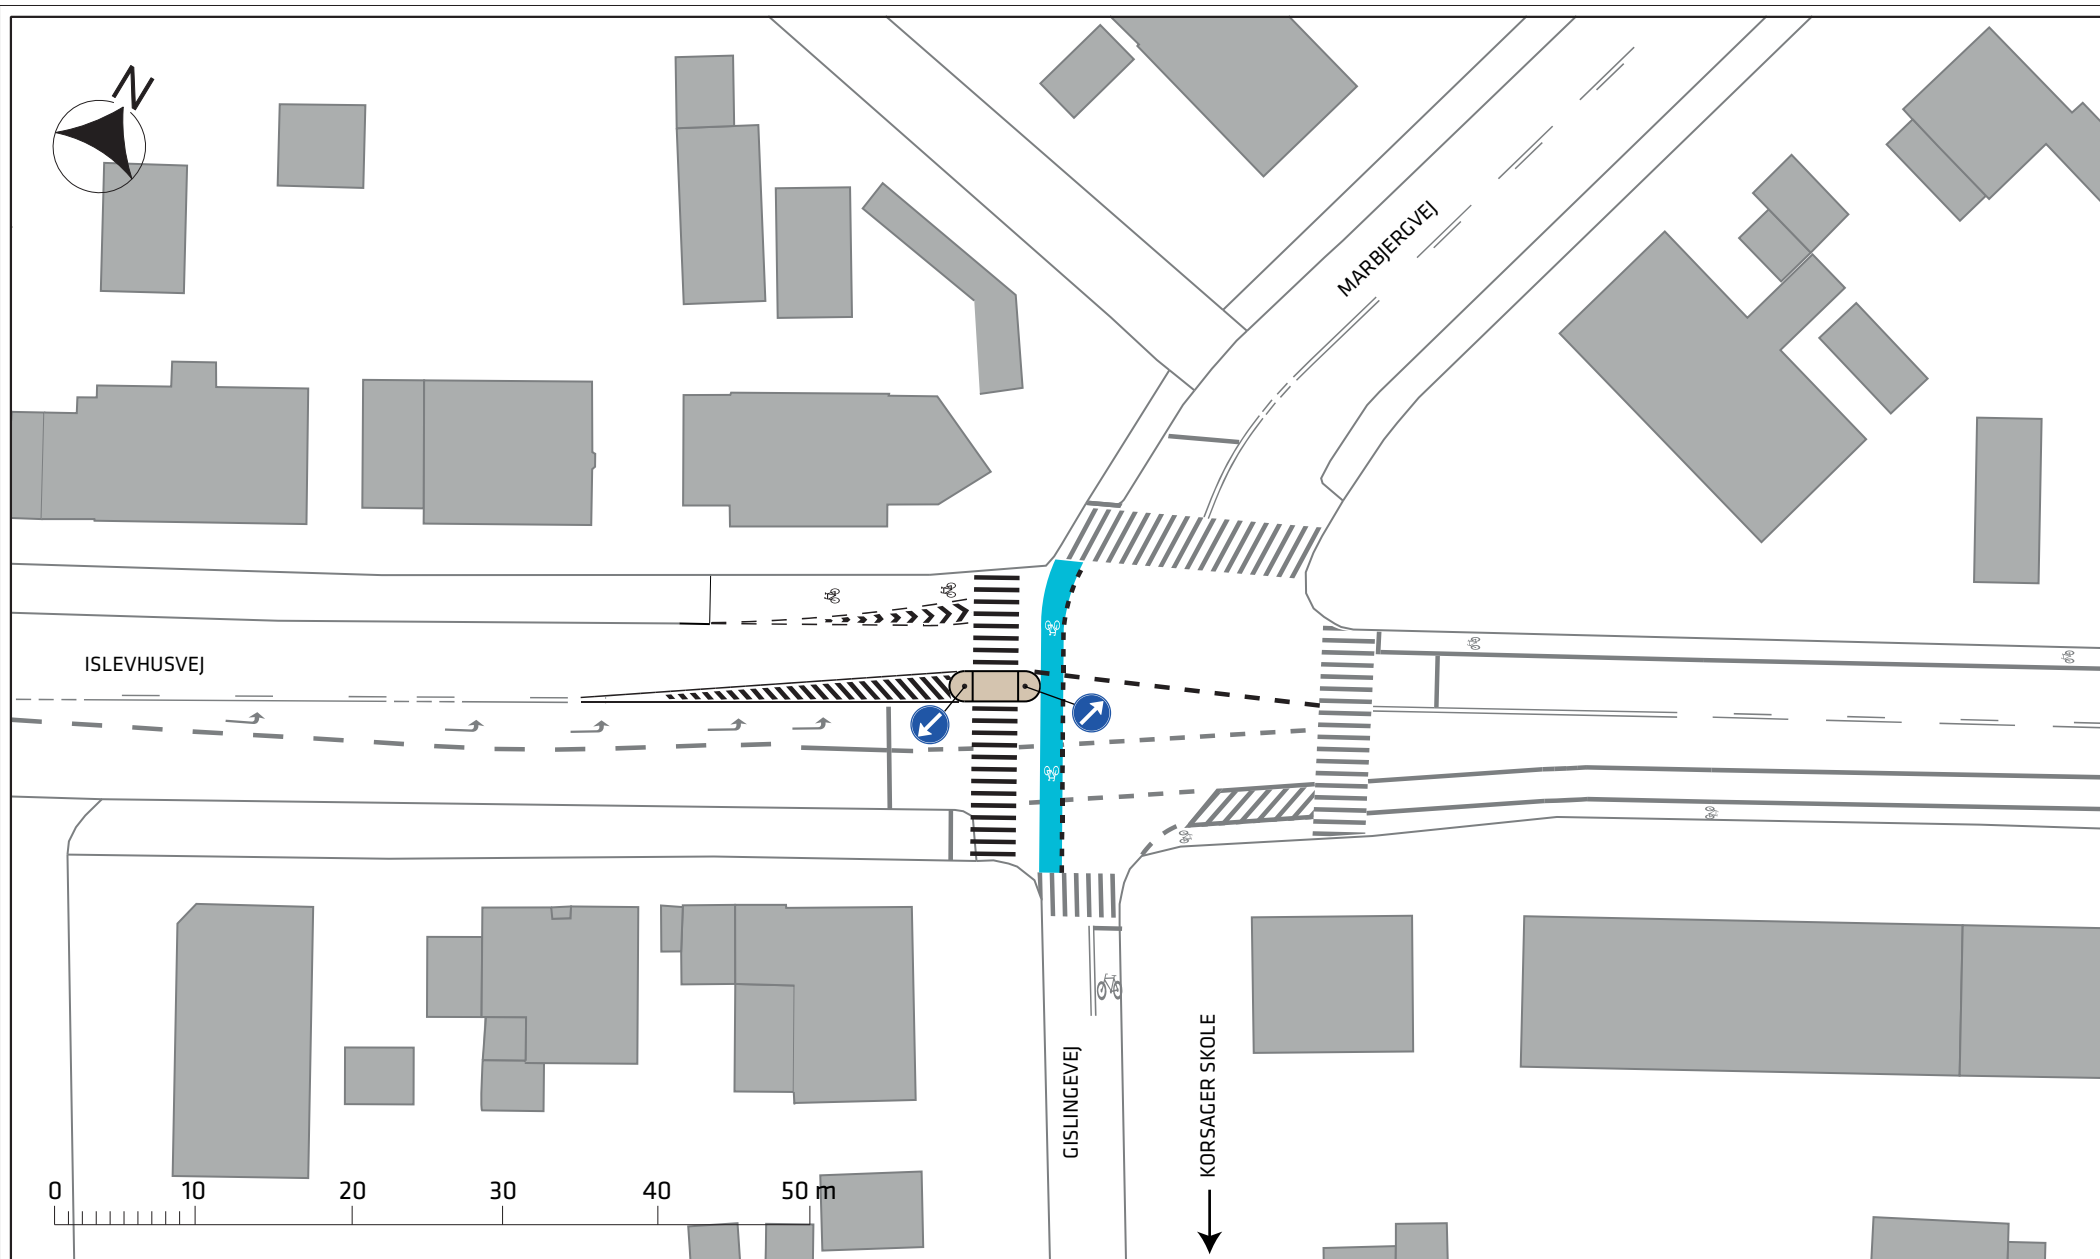

Signaturforklaring

 Helle

Beskrivelse

Etablering af fodgængerflet og blåt cykelfelt
i eksisterende signalreguleret kryds mm.

Sikre skoleveje 2015

Projektforslag i forbindelse med Korsager Skole

Bilag 3J

