



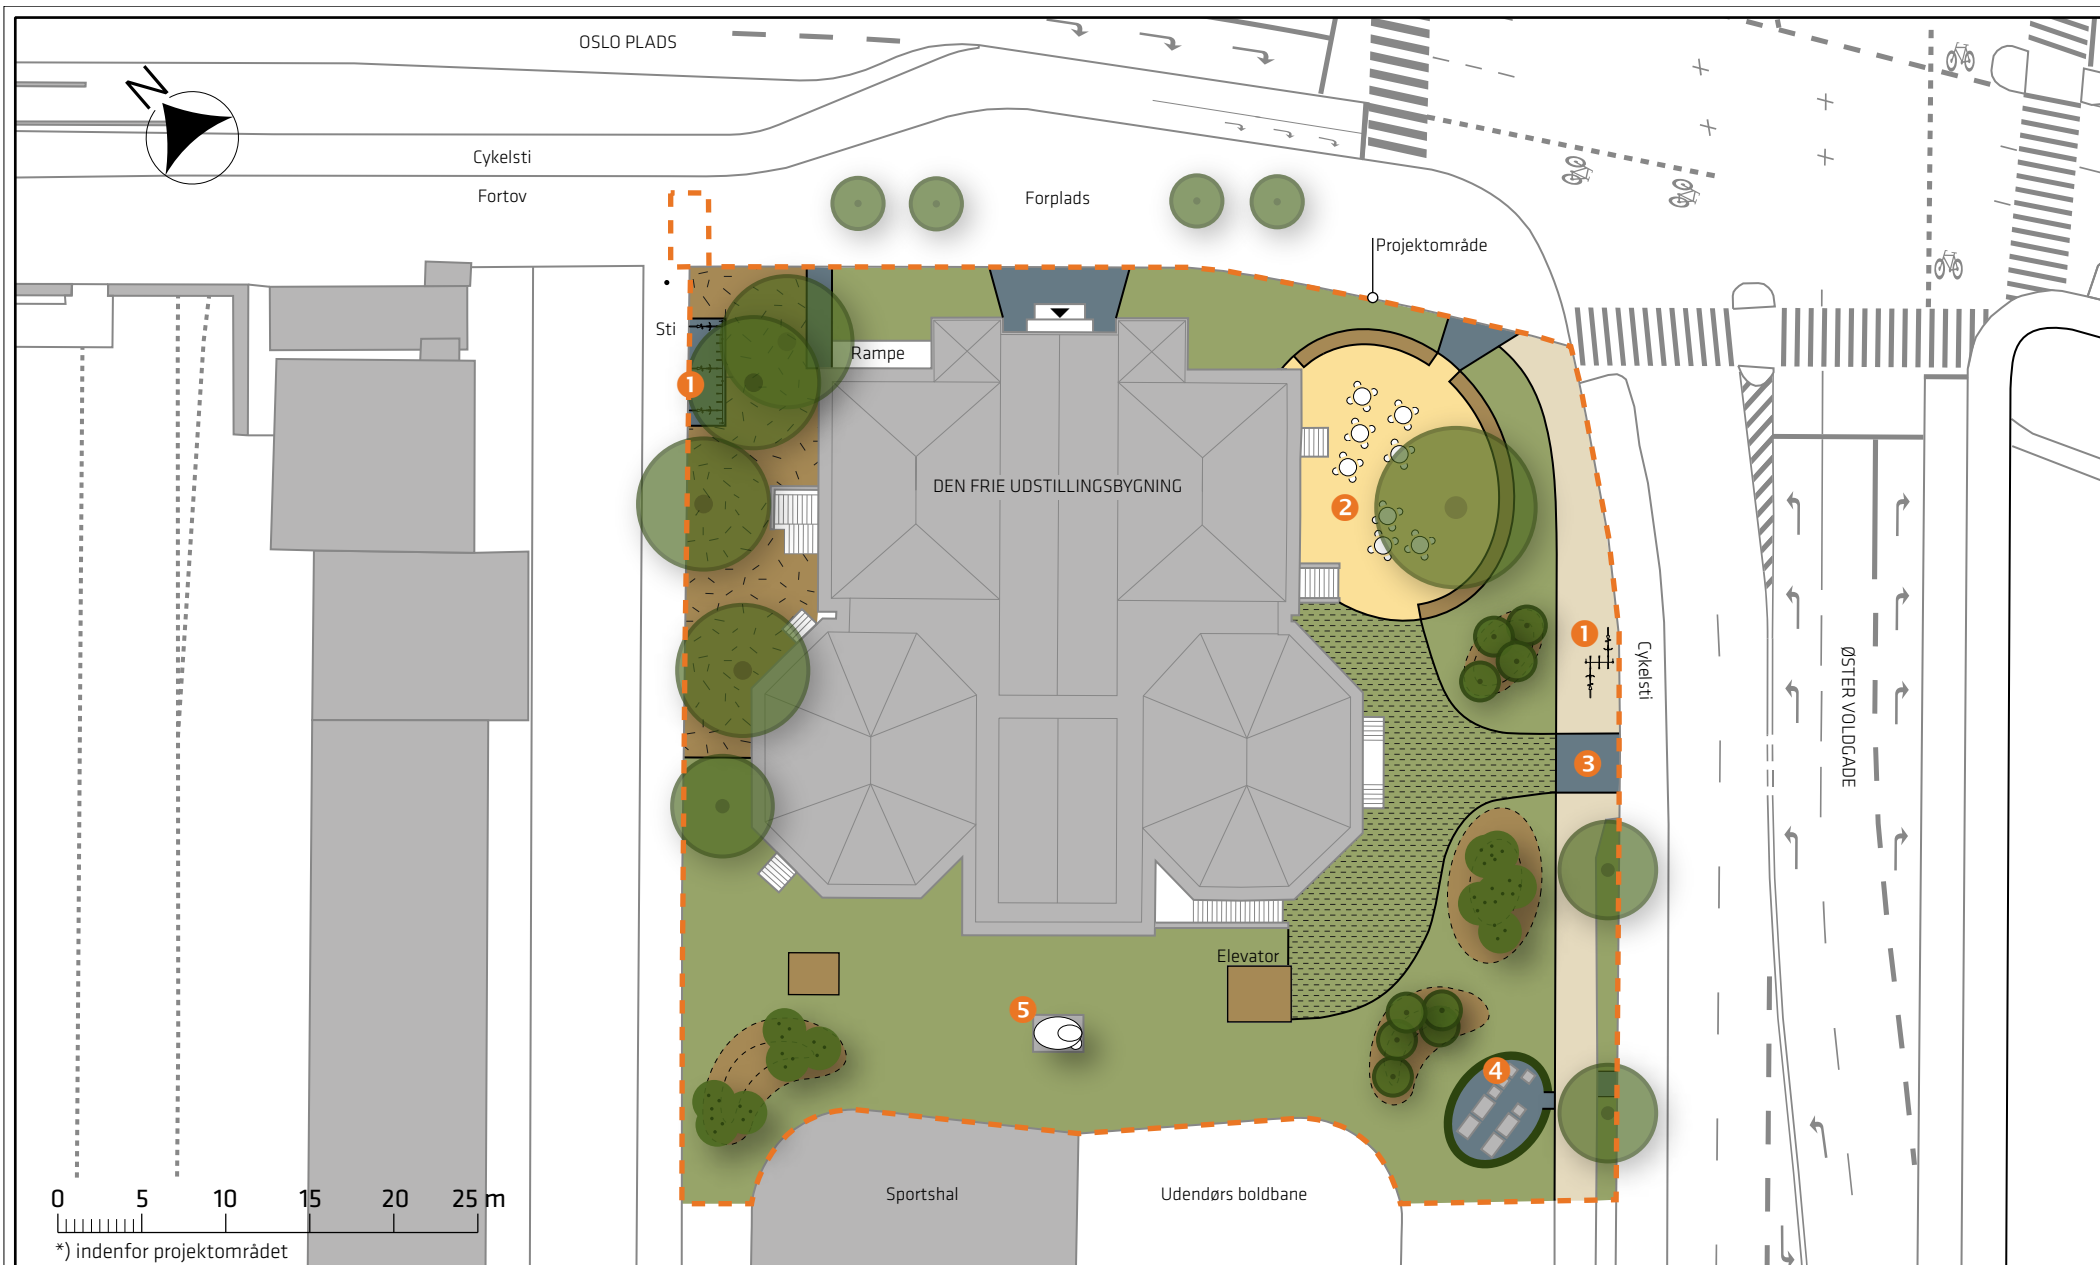

Signaturforklaring

- Fortov/granit
- Grus
- Bunddække

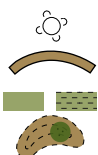

- Cafémøbler
- Bænk
- Græs/græsarmering
- Bakke m. buske/bunddække

- Træplint
- Nyt træ: 9 stk. *)
- Eks. træ: 8 stk. *)
- Cykelparkering

- 2 Café, udeservering
- 3 Overkørsel
- 4 Miljøstation omskærmet af hæk
- 5 Skulptur 'Det egyptiske æg'

Haven omkring Den Frie Udstillingsbygning

Projektforslag

Bilag 3

