


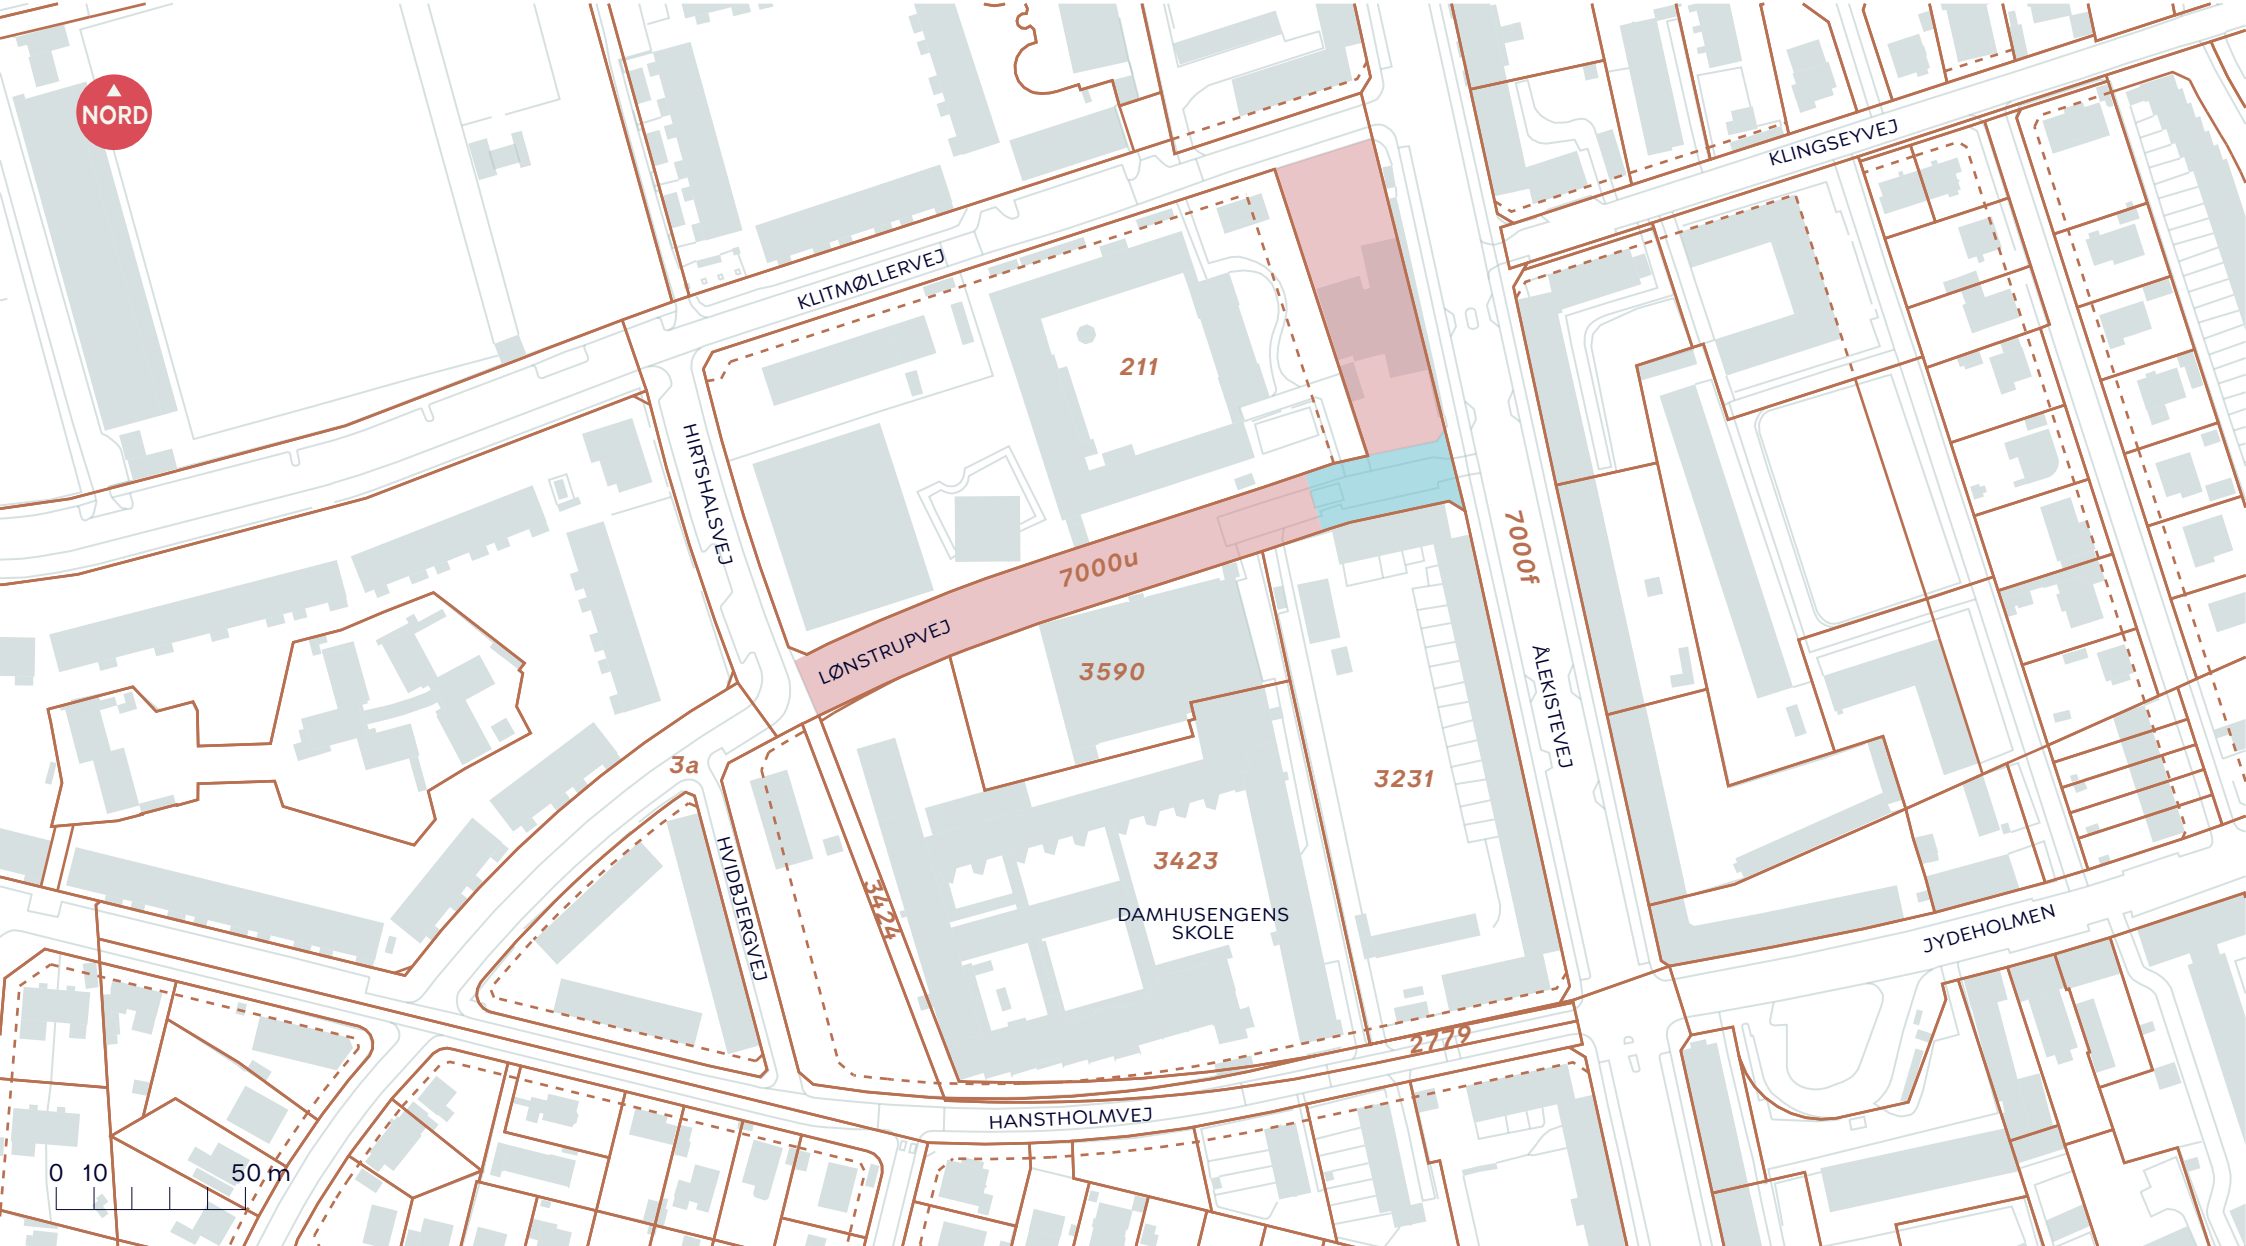

123 Matrikelgrænse og nummer

--- Optaget vej

■ Areal der ønskes nedlagt som vejareal

■ Areal der ønskes nedklassificeret til privat fællesvej

NEDLÆGGELSE OG NEDKLASSIFICERING AF OFFENTLIG VEJ

Lønstrupvej

Matrikelkort

BILAG 2

