


## Revideret tegning nr. 3 - Byrum og kantzoner - Dybbølsbro niveau

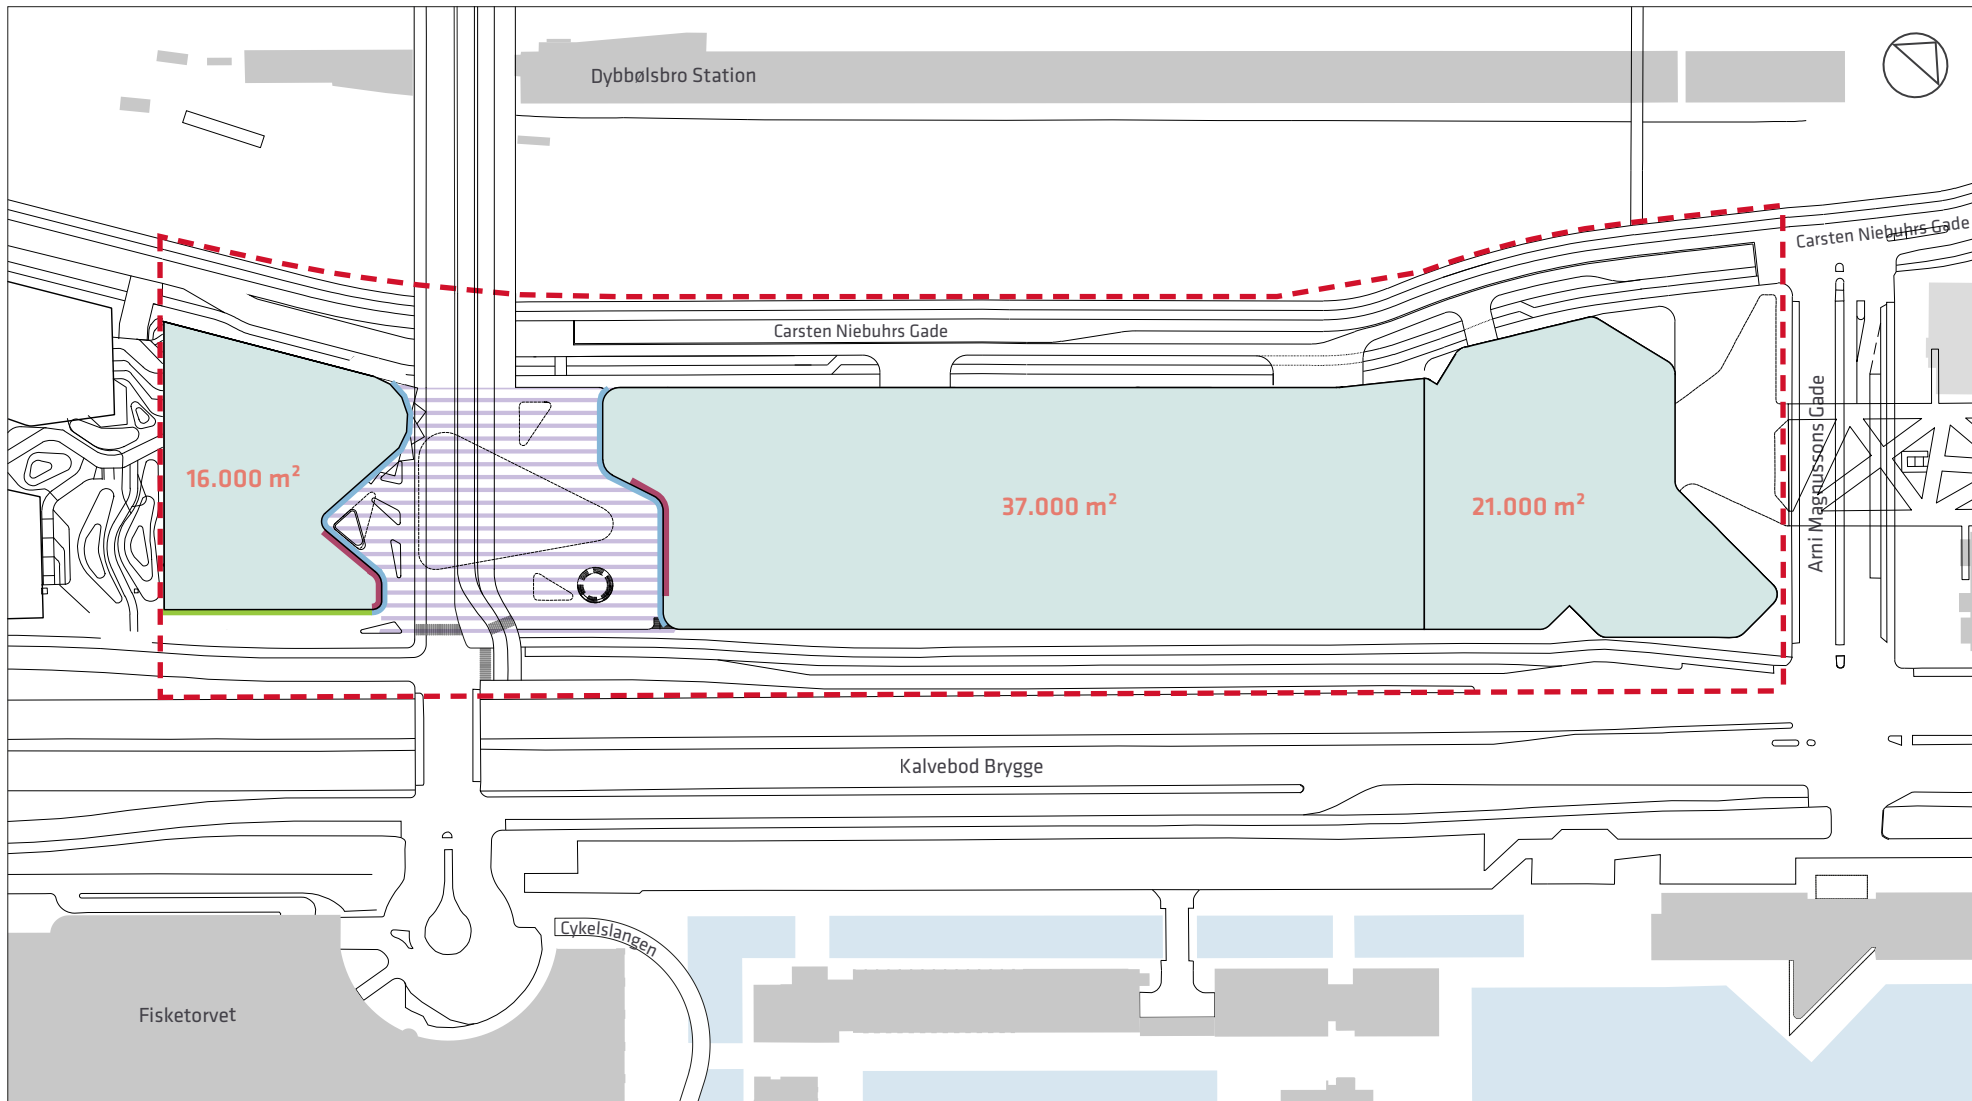

--- Lokalplanens afgrænsning

Dæk

Byrum ved Dybbølsbro

16.000 m<sup>2</sup> Maksimale etagearealer, jf. § 5, stk. 2

Kantzone i og j


Kantzone o

Aktive etager mod byrum

0 20 40 60 80 100 m

# Revideret tegning nr. 5b - Byrum og kantzoner

## BYRUM PÅ DYBBØLSBRO

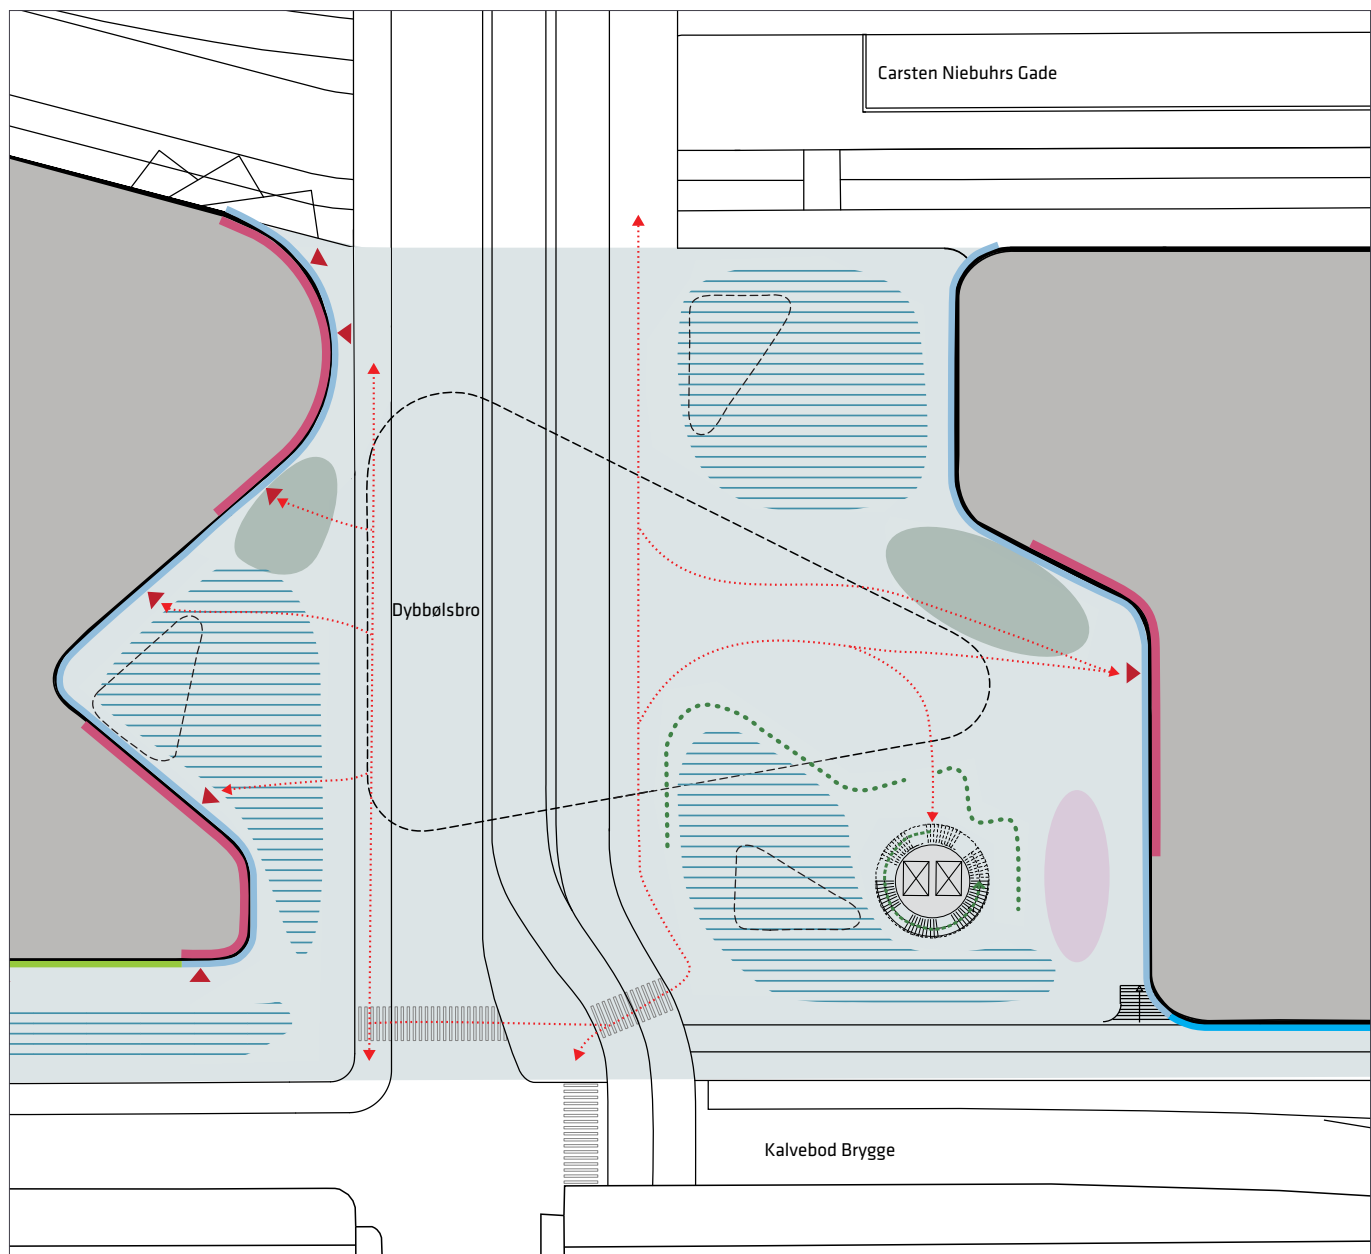

0 10 20 30 m

- |                                |                                 |                                  |
|--------------------------------|---------------------------------|----------------------------------|
| Byggefelt                      | Zone for ophold og udendørssalg | Kantzone i og j                  |
| Byrummets udstrækning          | Aktive etager mod byrum         | Kantzone k, l, m og n            |
| Principiel placering af søjler | Siddemøbel                      | Kantzone o                       |
| Cykelparkering og beplantning  | Huludskæring i landskabsstrøg   | Adgang til landskabsstrøg        |
| Elevator                       | Kørespor, cykelsti og fortov    | Primære bevægelseslinjer         |
| Loadingzone for kassecykler    |                                 | Principiel placering af indgange |

*Byrumsdiagram der viser en principiel indretning af byrummet på Dybbølsbro.*