


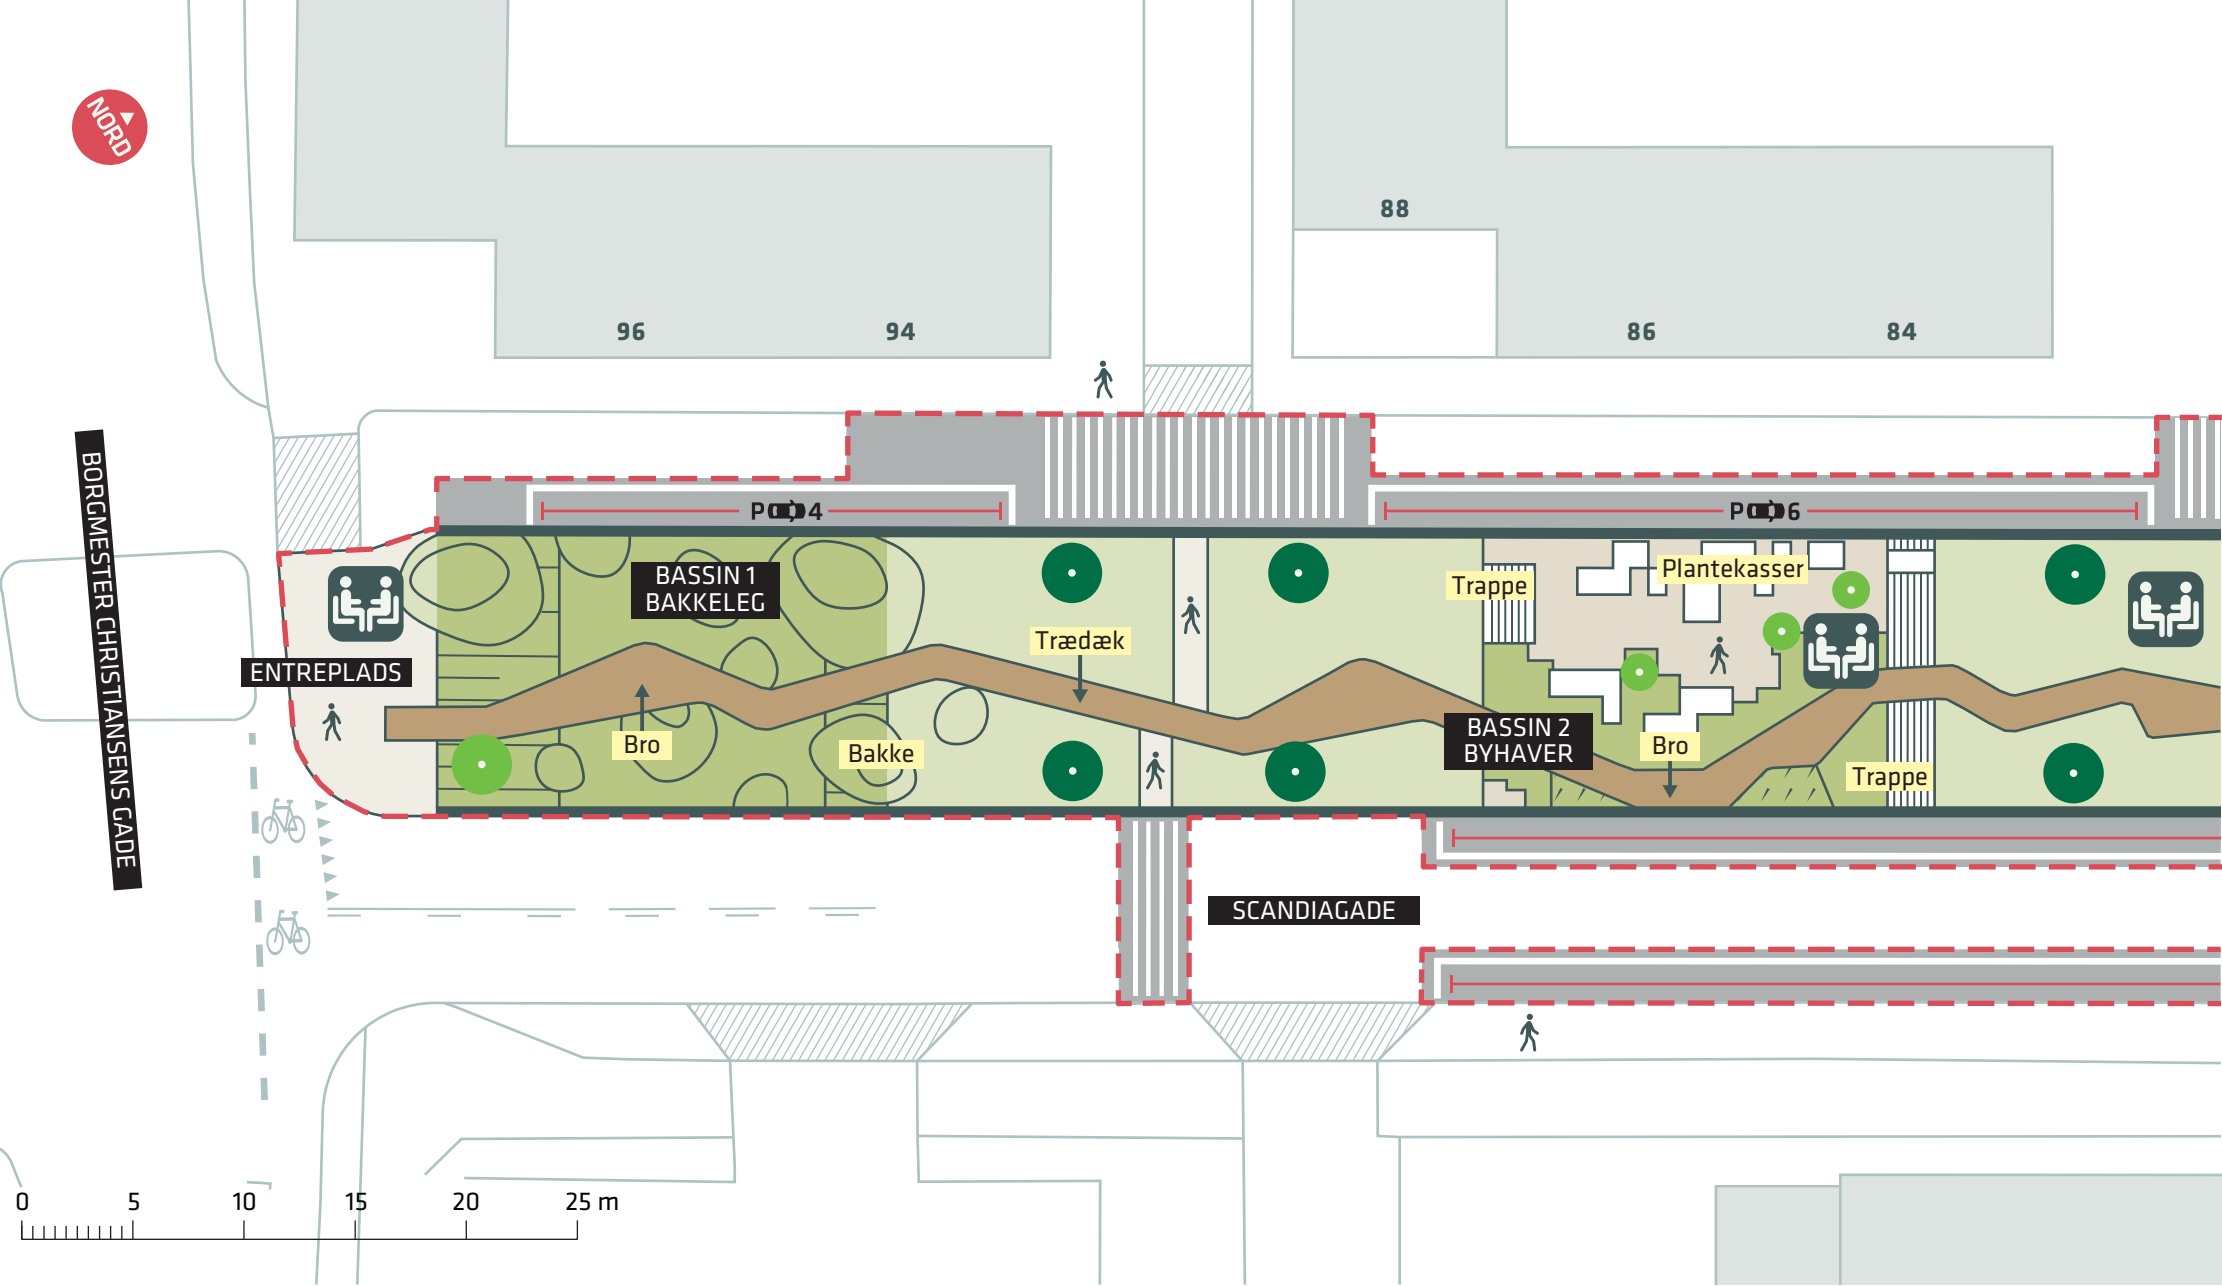

BORGMESTER CHRISTIANSENS GADE



- - - Anlægsområde
- Træ (6 stk.)
- Nyt træ (4 stk.)
- Ophold


SCANDIAGADE, AKTIVITETSPARK

Vesterbro/Kongens Enghave

Projektforslag

Bilag 3A




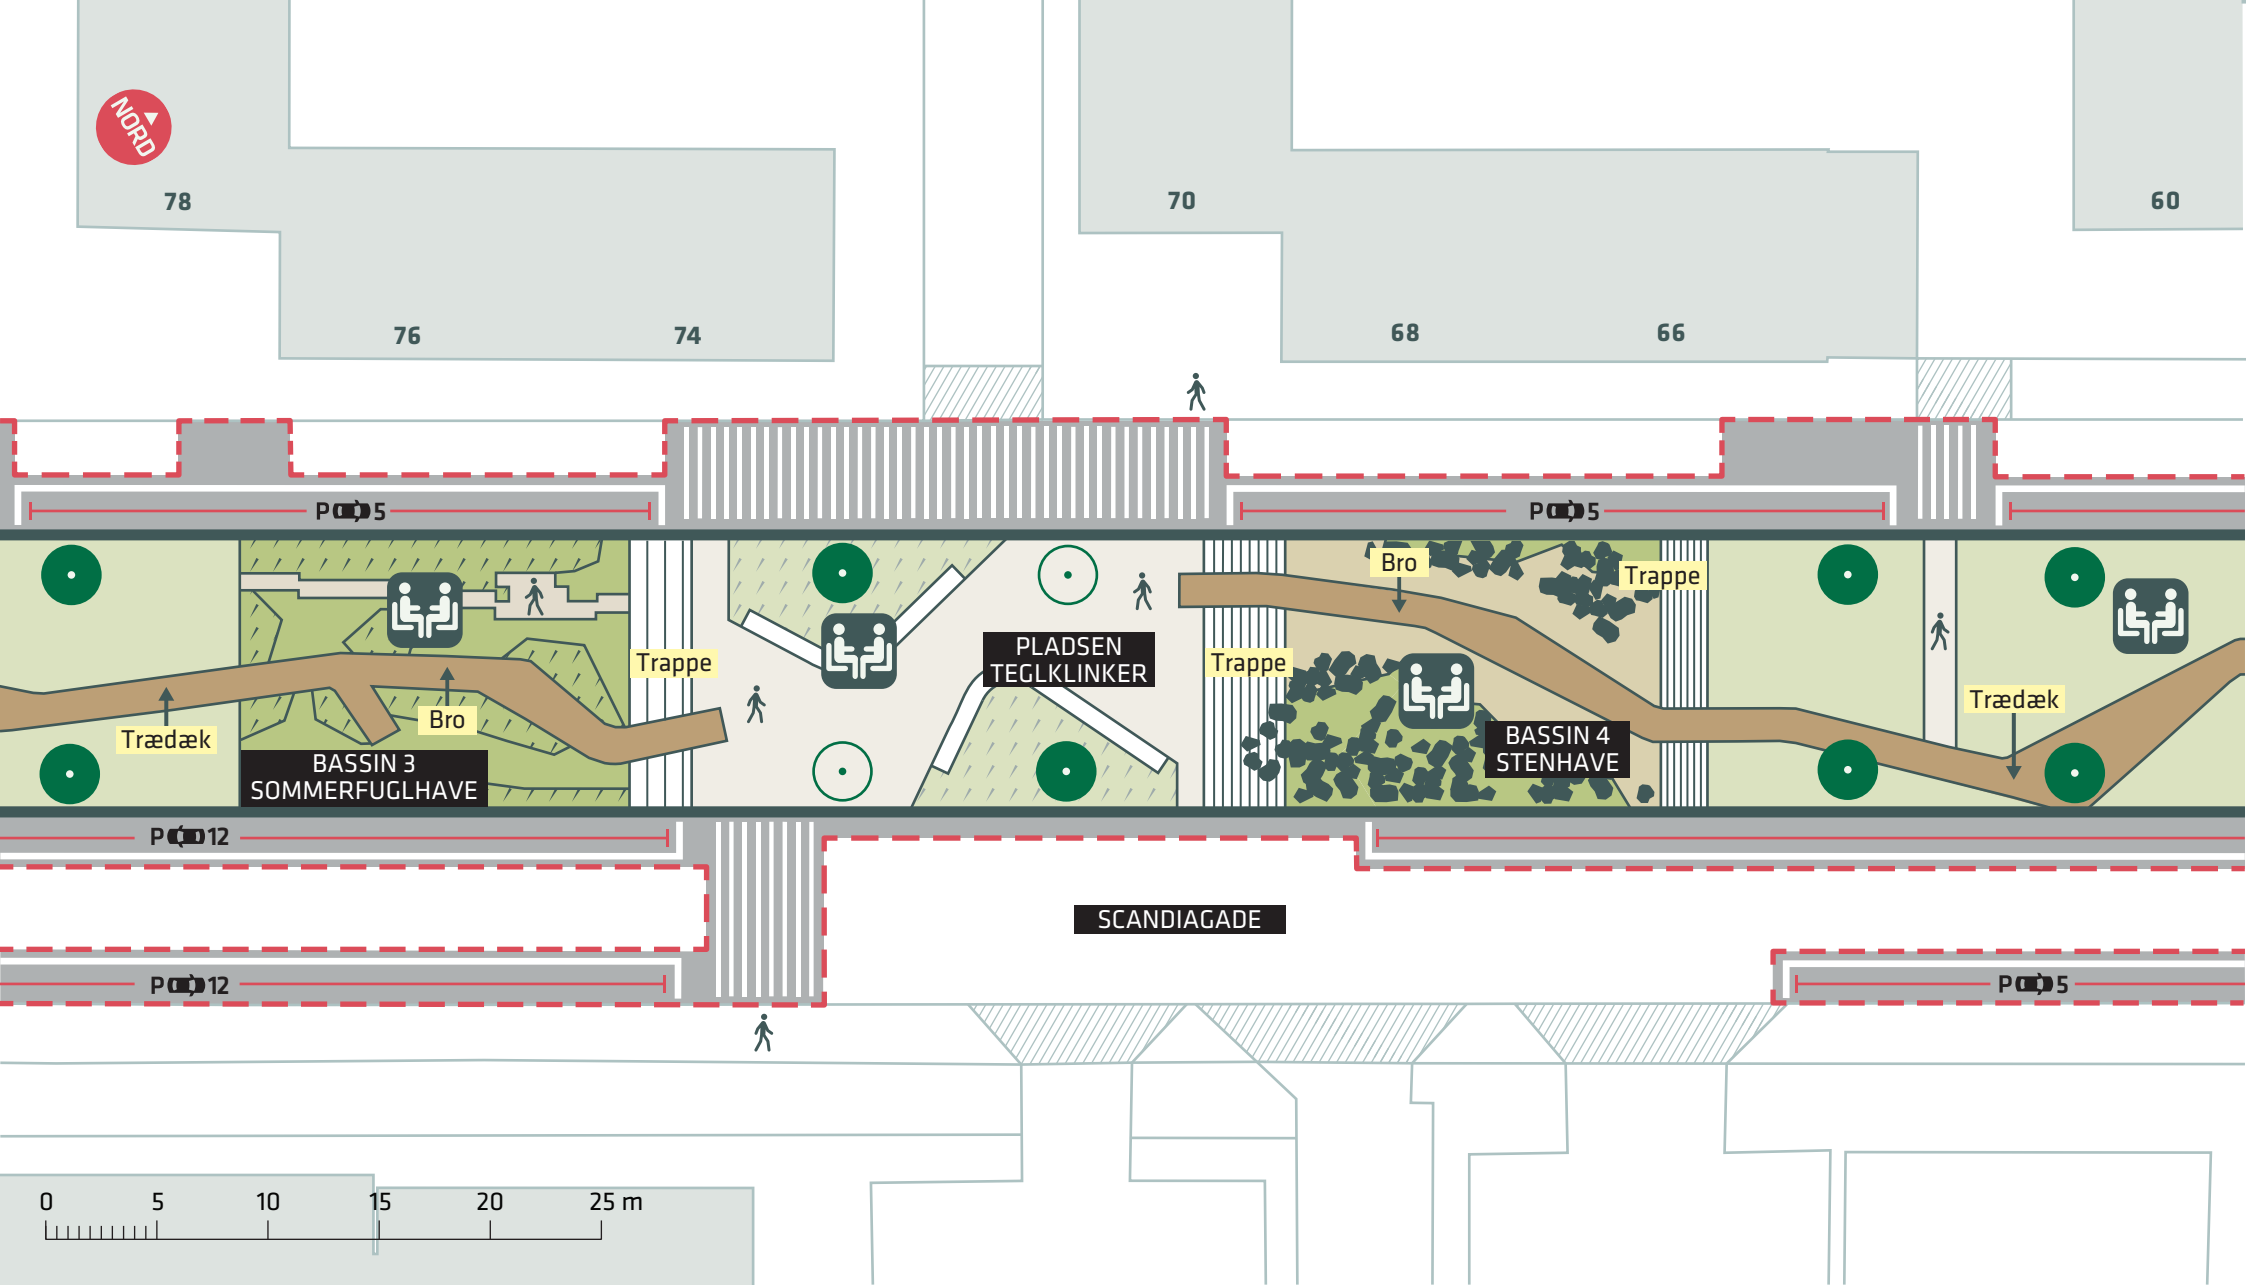

- - - Anlægsområde
- Træ (8 stk.)
- Træ der fældes (2 stk.)
- Ophold

SCANDIAGADE, AKTIVITETSPARK
 Vesterbro/Kongens Enghave
 Projektforslag
Bilag 3B



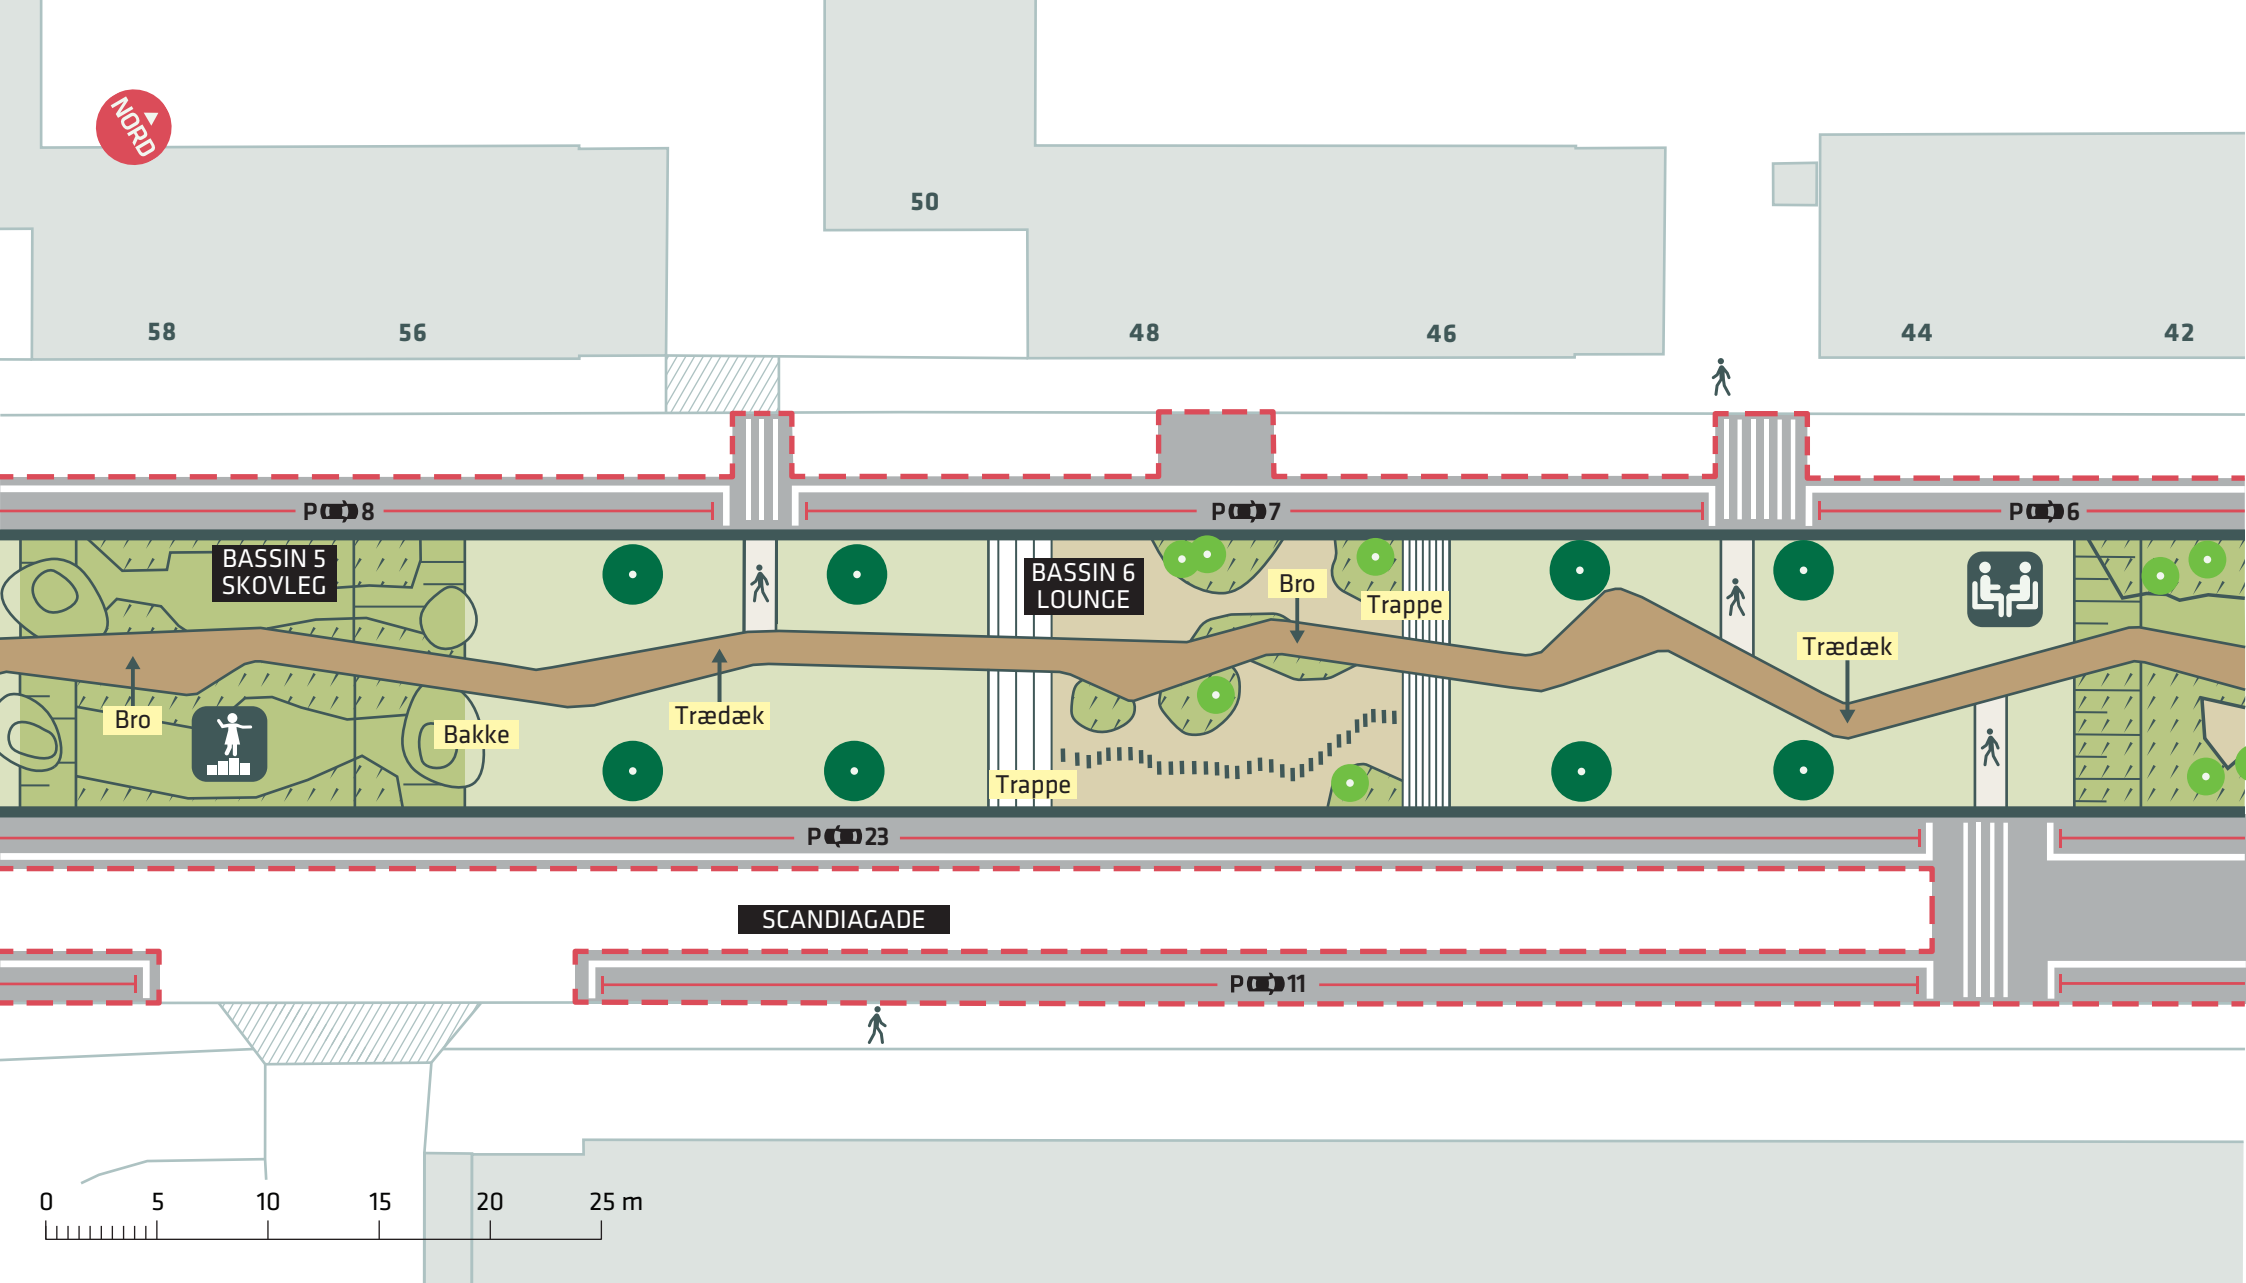

--- Anlægsområde



Ophold



Træ (8 stk.)



Legeredskaber



Nyt træ (8 stk.)


SCANDIAGADE, AKTIVITETSPARK






Vesterbro/Kongens Enghave

Projektforslag

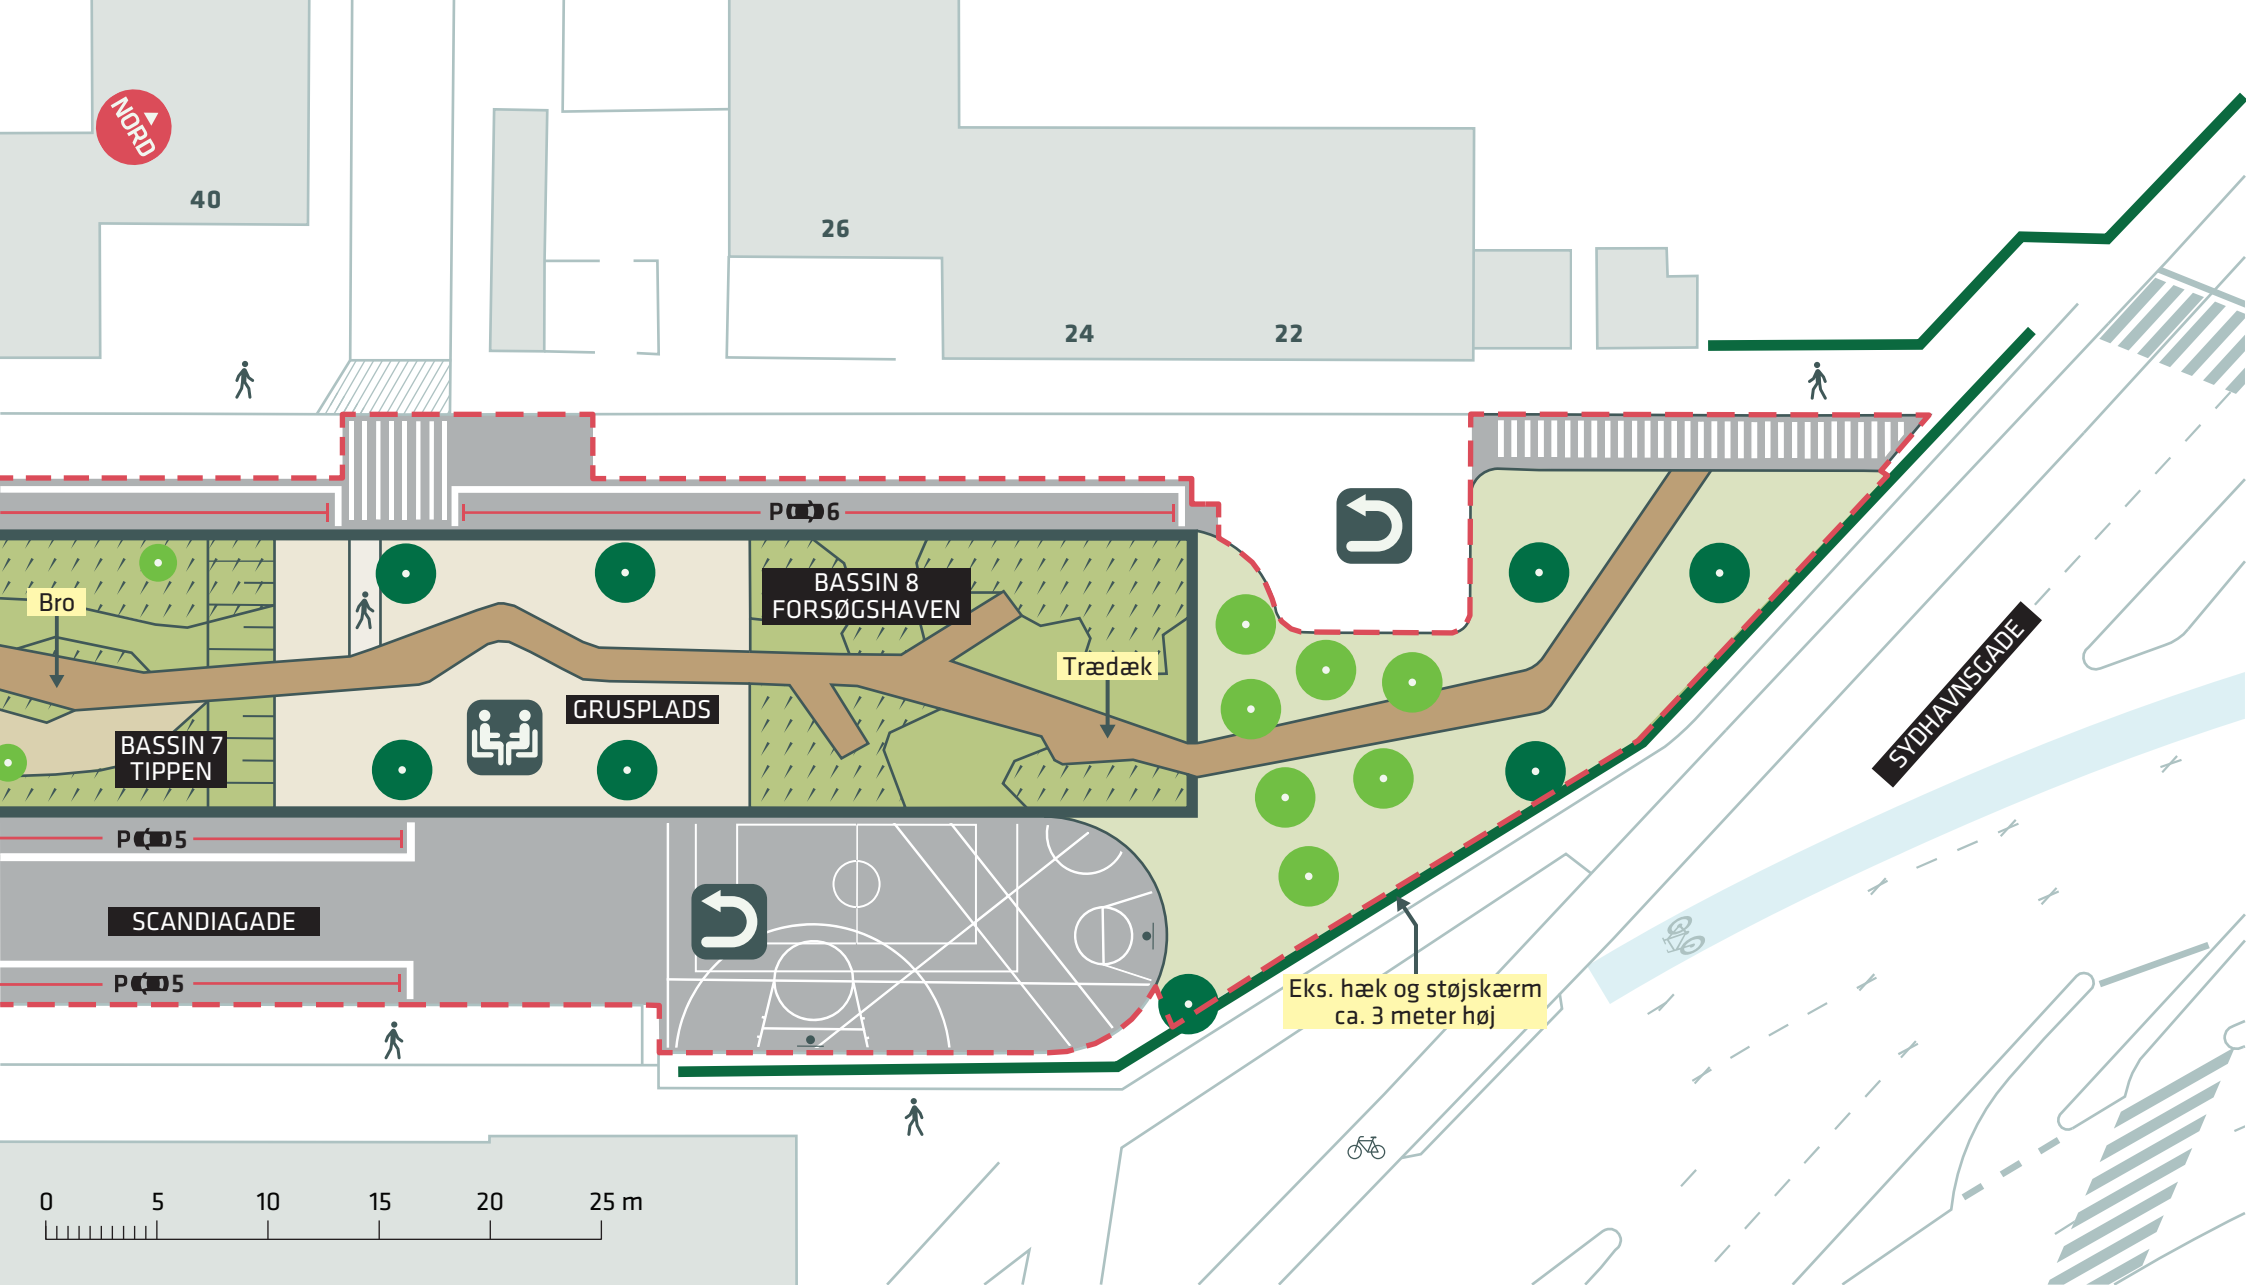Bilag 3C





-  Anlægsområde
-  Træ (8 stk.)
-  Nyt træ (9 stk.)
-  Vendeplads
-  Ophold

SCANDIAGADE, AKTIVITETSPARK

Vesterbro/Kongens Enghave

Projektforslag

Bilag 3D

