

Bilag til nabo-orientering


Skift i bygningshøjde









- | | |
|---|--------------------|
|  | Dekorativt murværk |
|  | Gesimsbånd |
|  | Pilaster |
|  | Solafskærmning |
|  | Facadebeplantning |
|  | Merk fuge |
|  | Lys fuge |

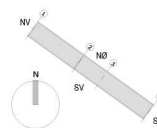[illegible]

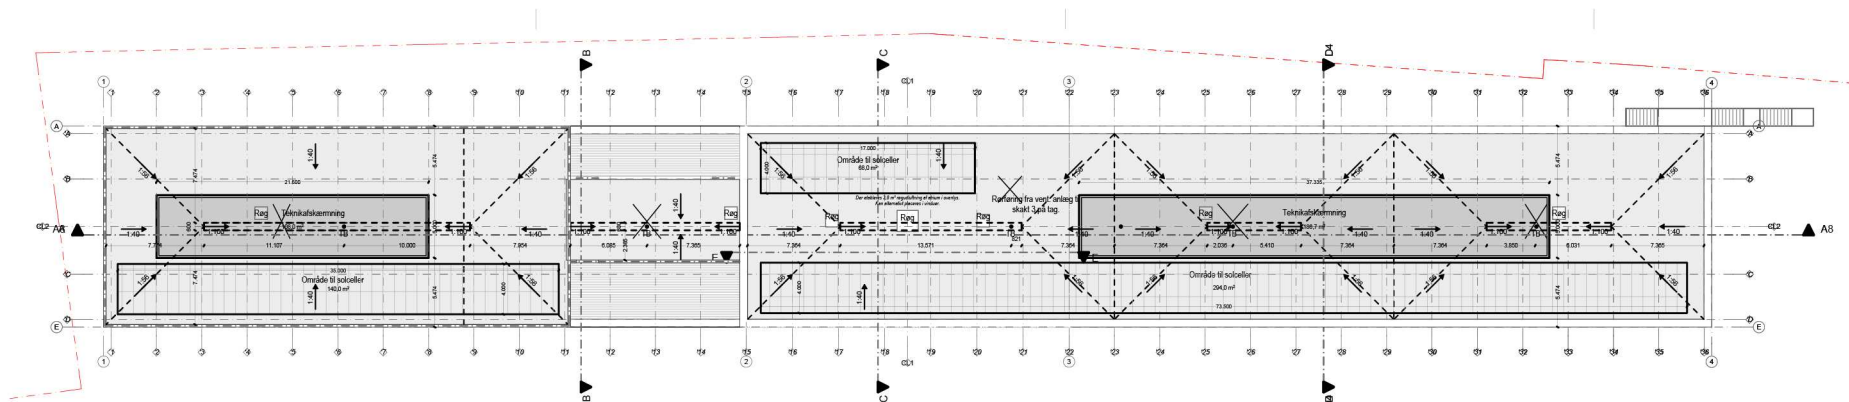

SIGNATUREFORKLARING:

	Grønt tag, sedum
	Tagtæppe
	Solceller
	Faldlinjer
	Kassende, bredde 600 mm.
	Tagbrand
	214002 Teknisk skærmning
	Rørledning, overlys 1m² åbning
	Skalt på underliggende etage

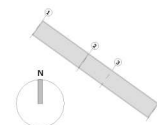

Rev	Beskrivelse	Dato	Init
Torveporten, Woods			
Adresse Gl. Køge Landevej 78 og 82, 2500 Valby, Matr. nr.: 310 m.fl.			
TAGPLAN			
Tegningsnummer:		IWO_K01_H1_ETA_N104_	
Fase: Myndighedsprojekt	Kontr: NFT	Mål: 1:600	
Tegn: TB	Gudk: NFT	Dato: 2021.07.09	
Bygherre: NREP Danmark, Southamptongade 4, 2100 København			
Bygherre: Balder Danmark, Vesterbrogade 1 E, 5. sal, 1620 København V			
Byggherren: Sjælsø Management, Mainedgade 20, 2100 København Ø			
Arkitekt: WERK Arkitekter, Laplandsgade 4A, 2. sal, 2300 København			
Landskabsarkitekt: WERK Arkitekt, Laplandsgade 4A, 2. sal, 2300 København			
Ingeniør: ABC Rådgivende Ingeniører, Valhøjs Alle 176, 2610 Rødovre			
		Sag: 07086	
		Sag: 2018_34	
		Sag: 2018_35	
		Sag: 202682	