

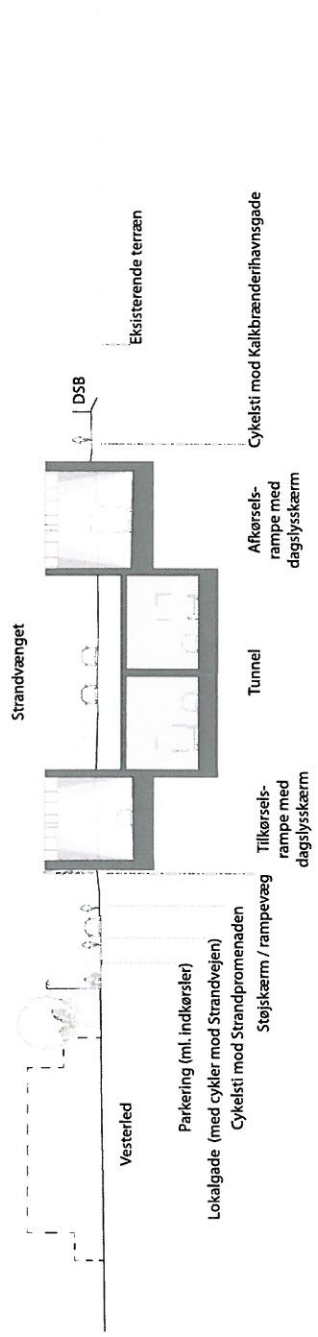
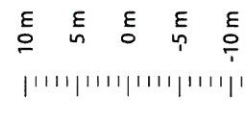


1C

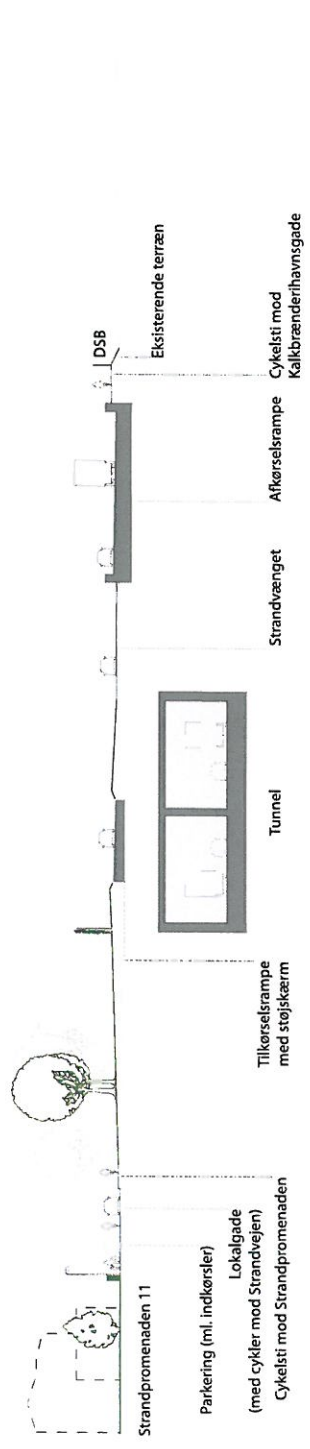

TKA Strandvænget  
Principsnit ved Vesterled, set mod øst  
Mål: 1:500  
Dato: 15.08.2014  
Udført af FHP / Schønheerr

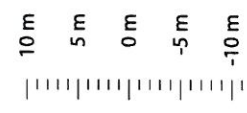

TKA Strandvænget  
Principsnit ved rampe afslutning, set mod øst  
Mål: 1:500  
Dato: 15.08.2014  
Udført af FHP / Schønheerr