






Signaturforklaring


-  Eksisterende træ
-  Udkørsel
-  Spærret for gennemkørsel

Albertslundruten etape 2, Hyltebjerg Allé

Projektforslag

Bilag 3a



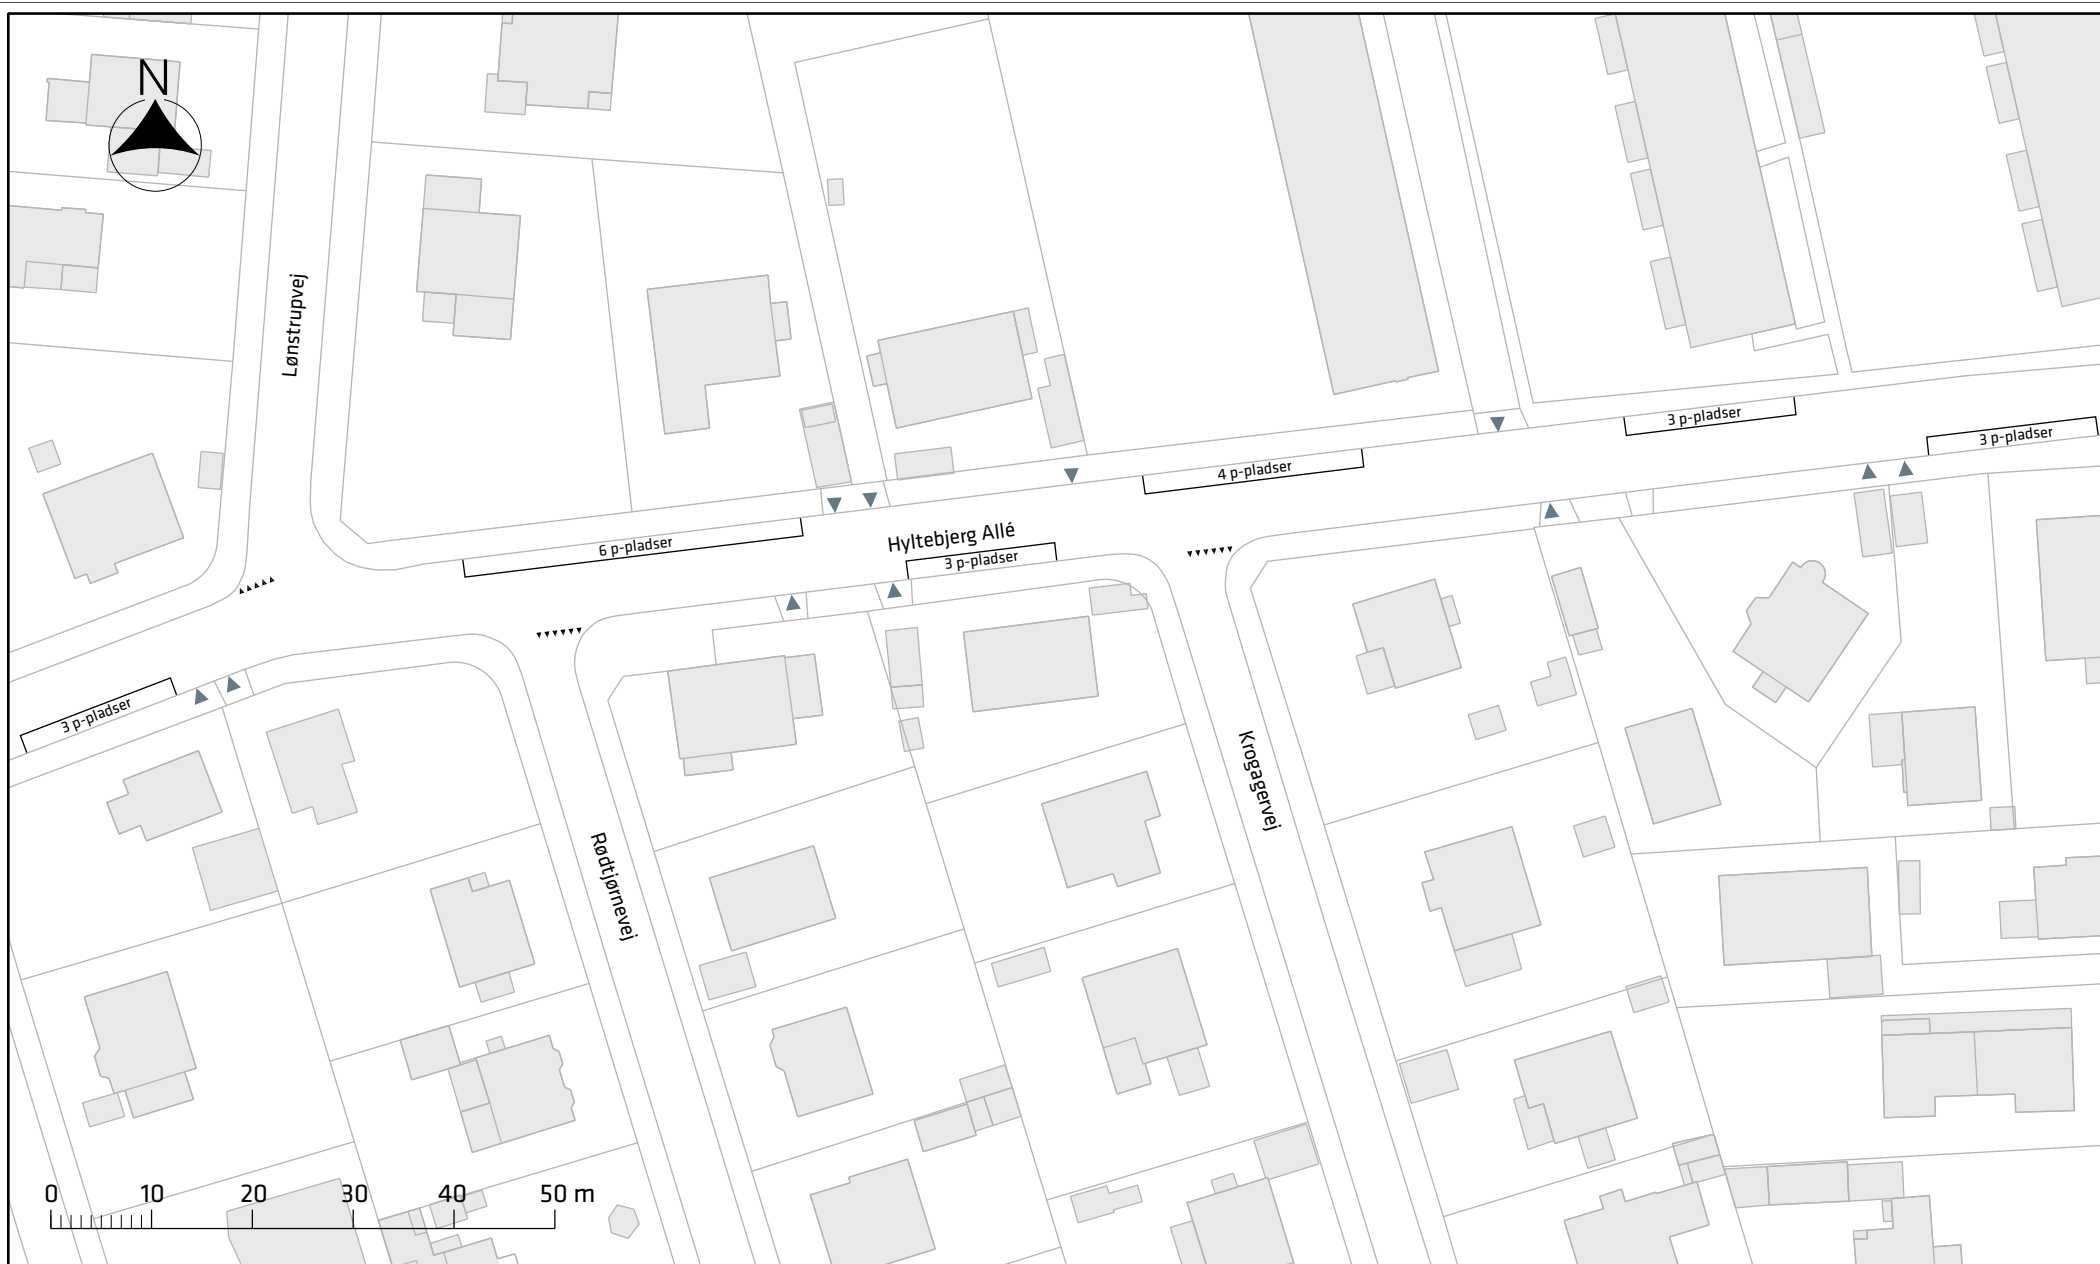

Signaturforklaring


▲ Udkørsel

Albertslundruten etape 2, Hyltebjerg Allé

Projektforslag

Bilag 3b



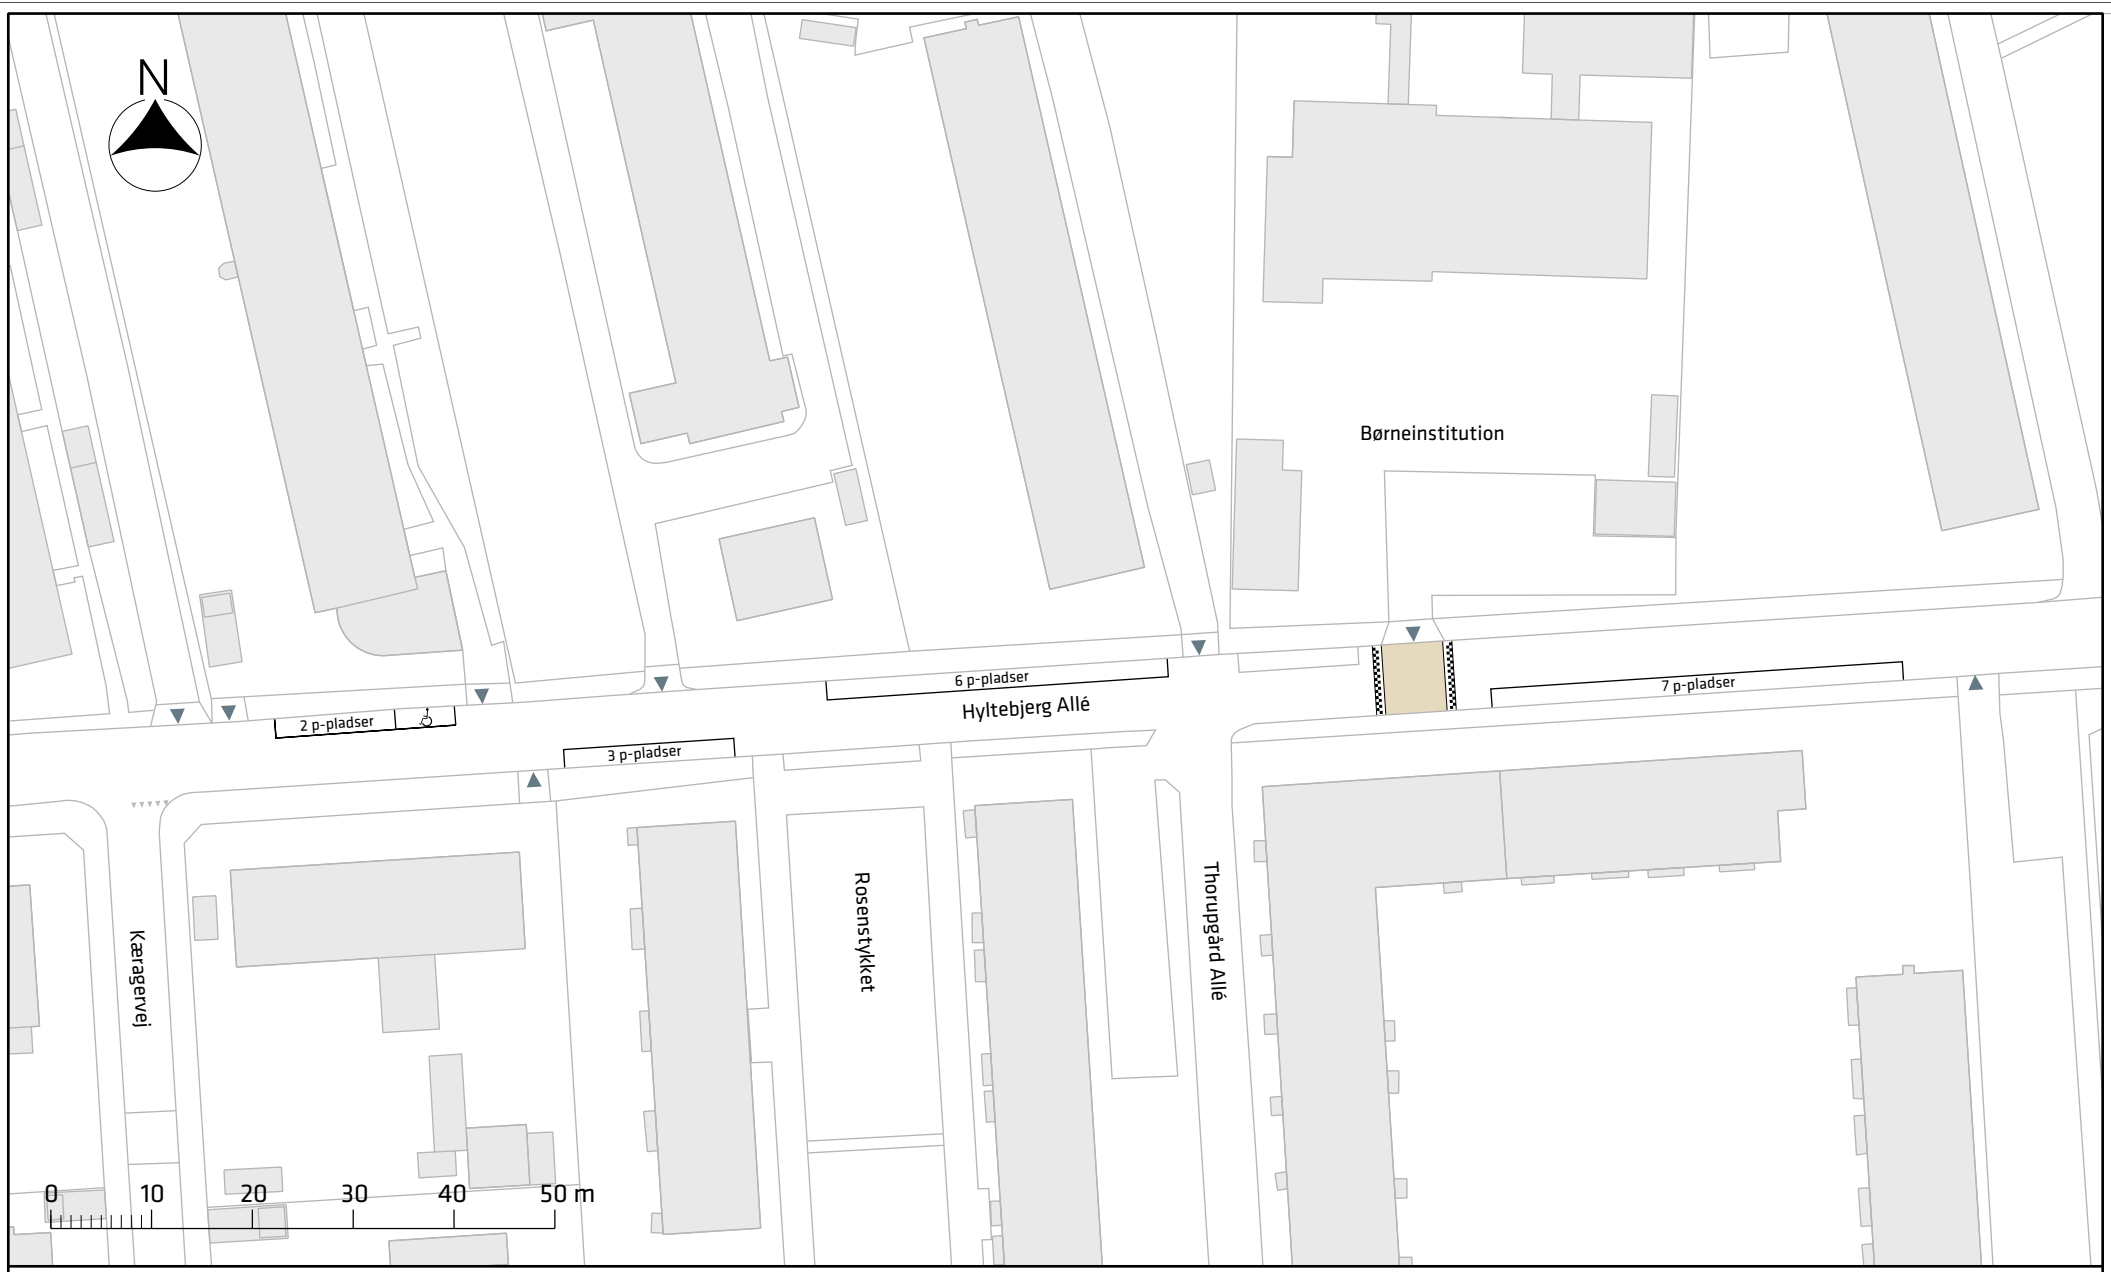

Signaturforklaring

- ▲ Udkørsel
- Hævet flade

Albertslundruten etape 2, Hyltebjerg Allé






Projektforslag

Bilag 3c





Signaturforklaring


-  Eksisterende træ
-  Udkørsel
-  Plantebed
-  Cirkelbump
-  Stele

Albertslundruten etape 2, Hyltebjerg Allé

Projektforslag

Bilag 3d



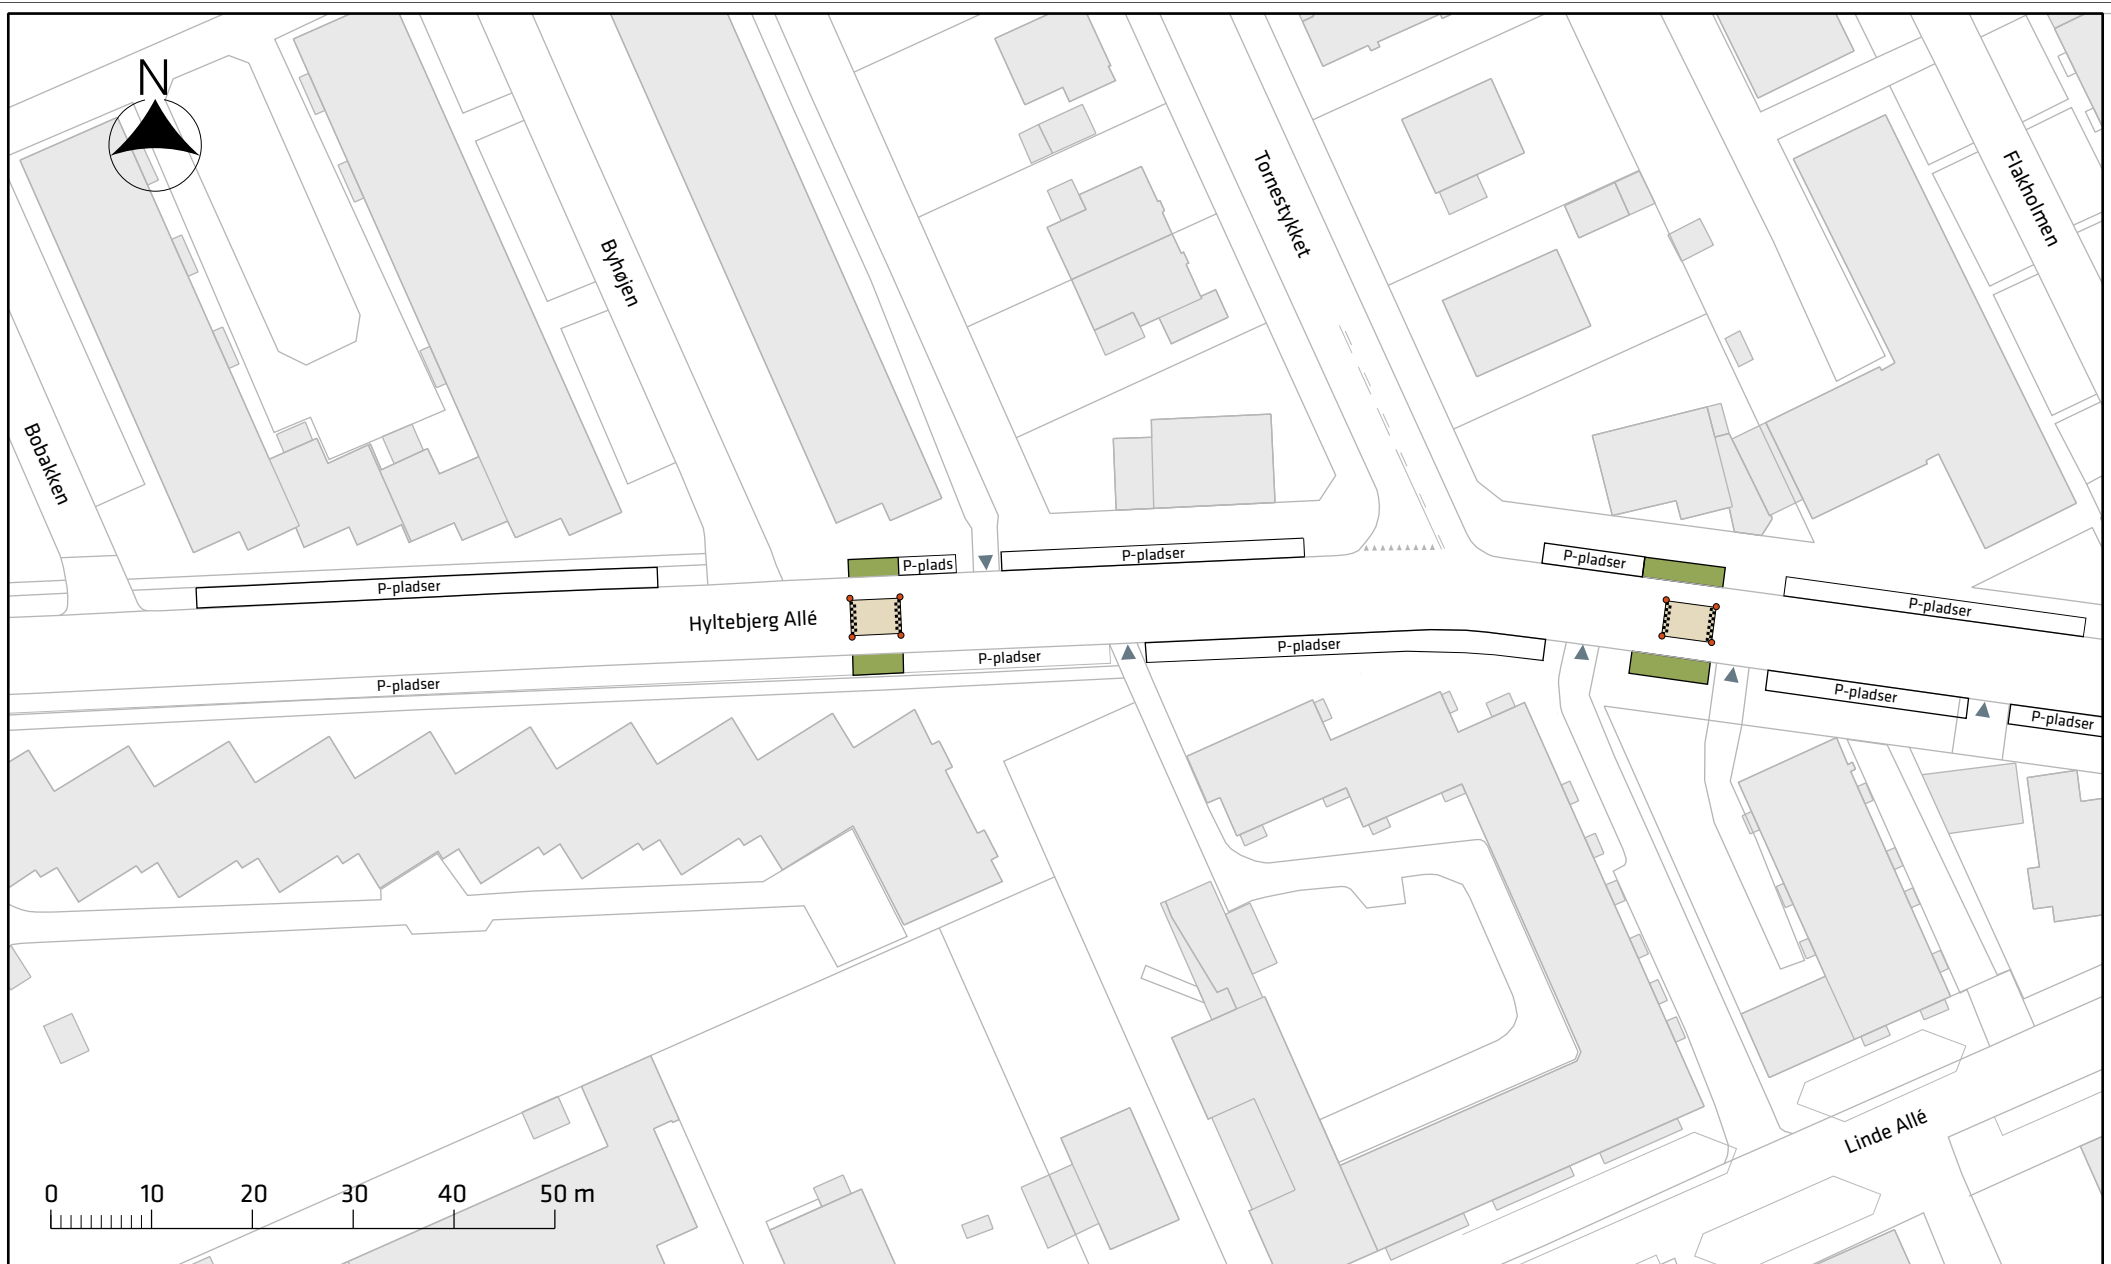

Signaturforklaring


-  Udkørsel
-  Plantebed
-  Cirkelbump
-  Stele

Albertslundruten etape 2, Hyltebjerg Allé

Projektforslag

Bilag 3e



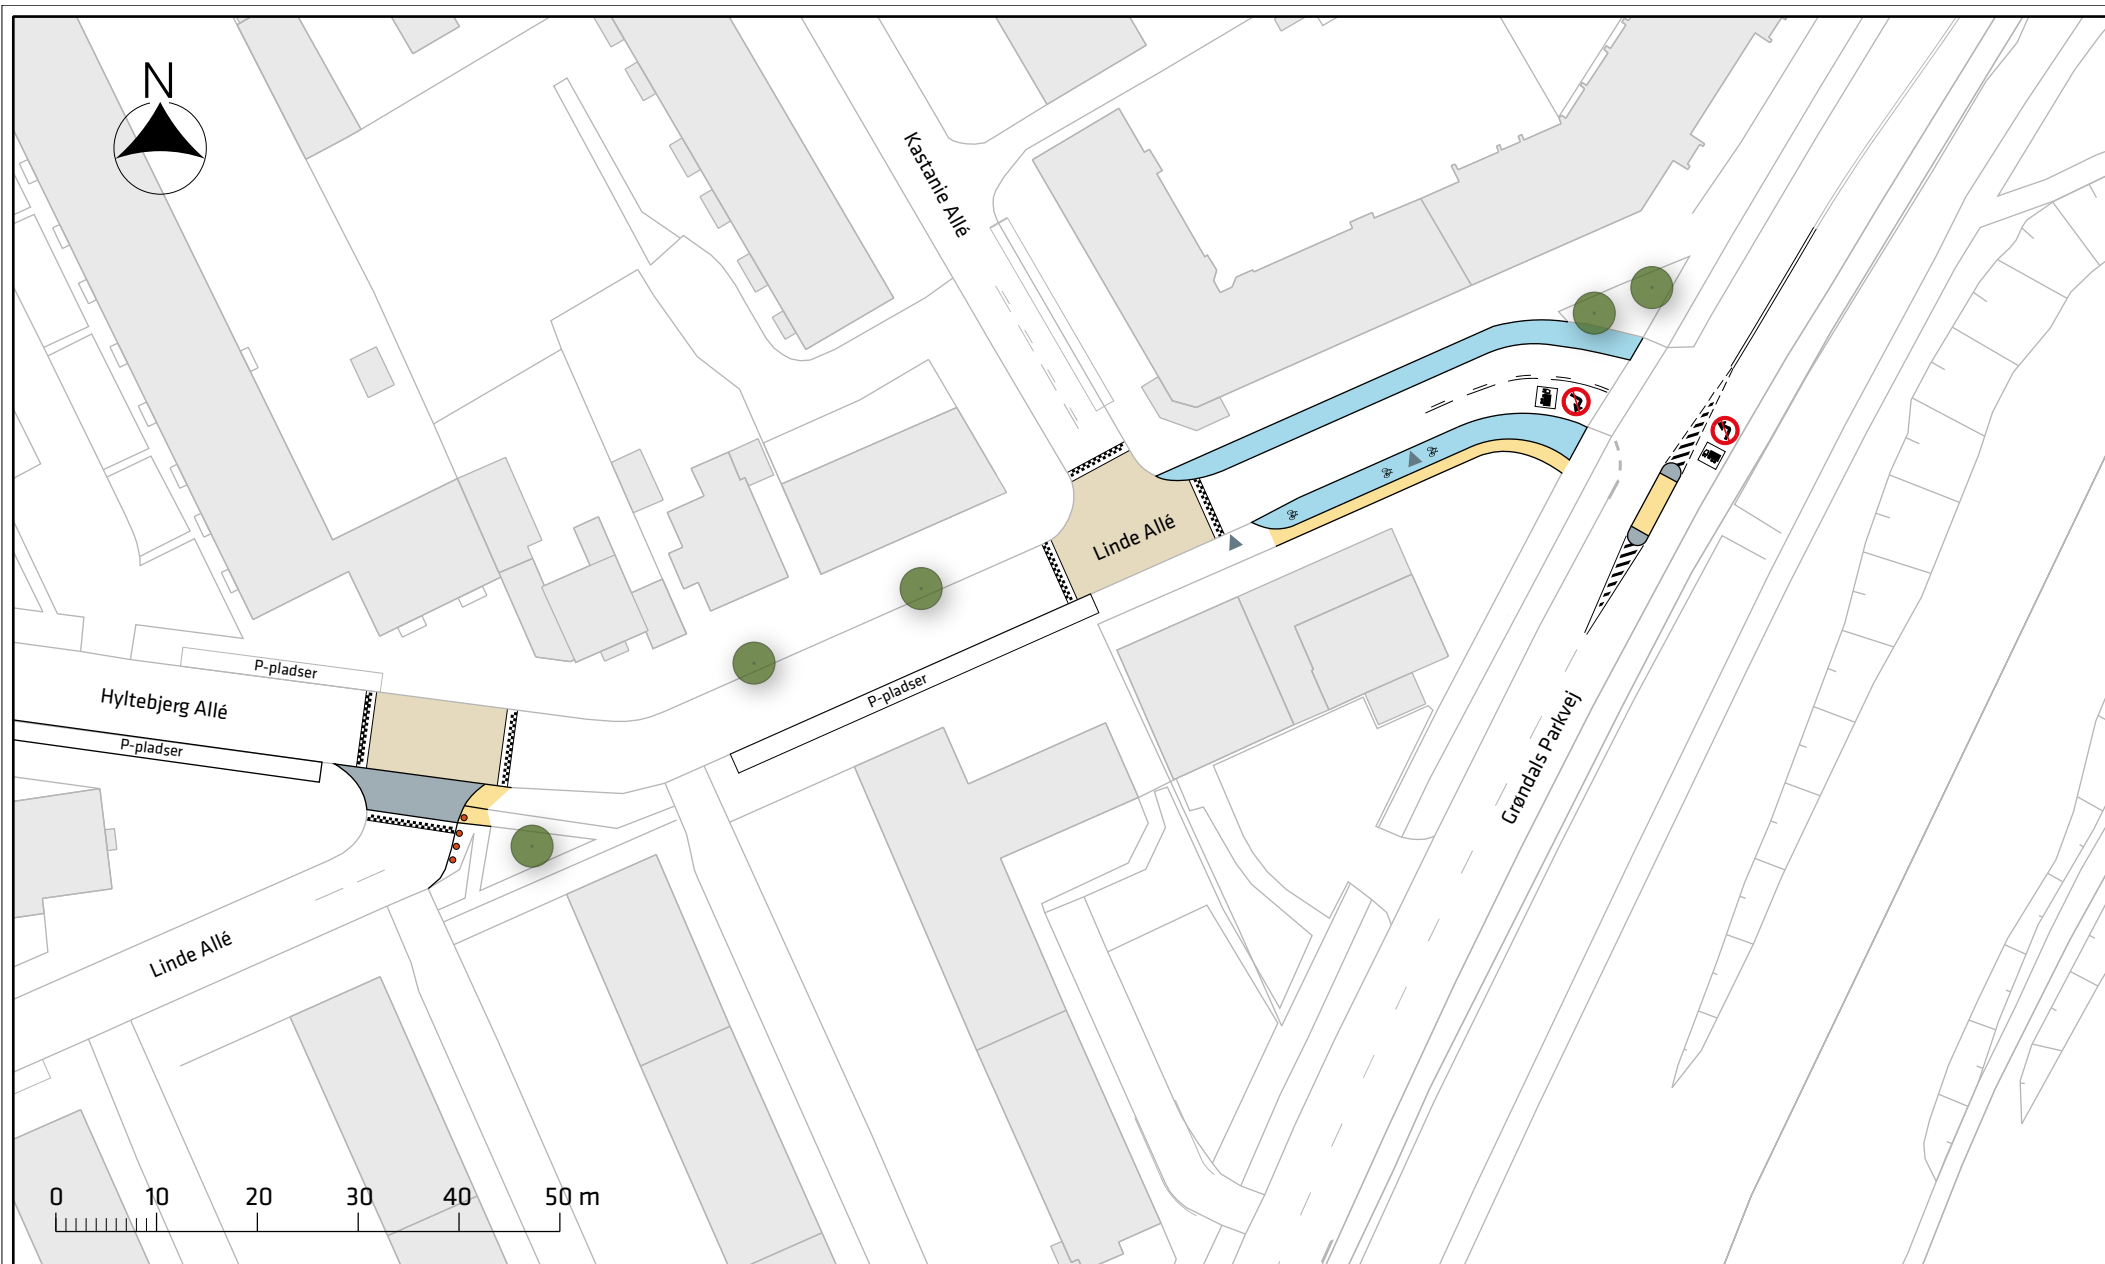

Signaturforklaring

- |   |                  |   |                  |
|---|------------------|---|------------------|
|  | Eksisterende træ |  | Stele            |
|  | Udkørsel         |  | Cykelsti         |
|  | Hævet flade      |  | Fortov           |
|   |                  |  | Overkørsel/helle |

Albertslundruten etape 2, Hyltebjerg Allé

Projektforslag

Bilag 3f

