


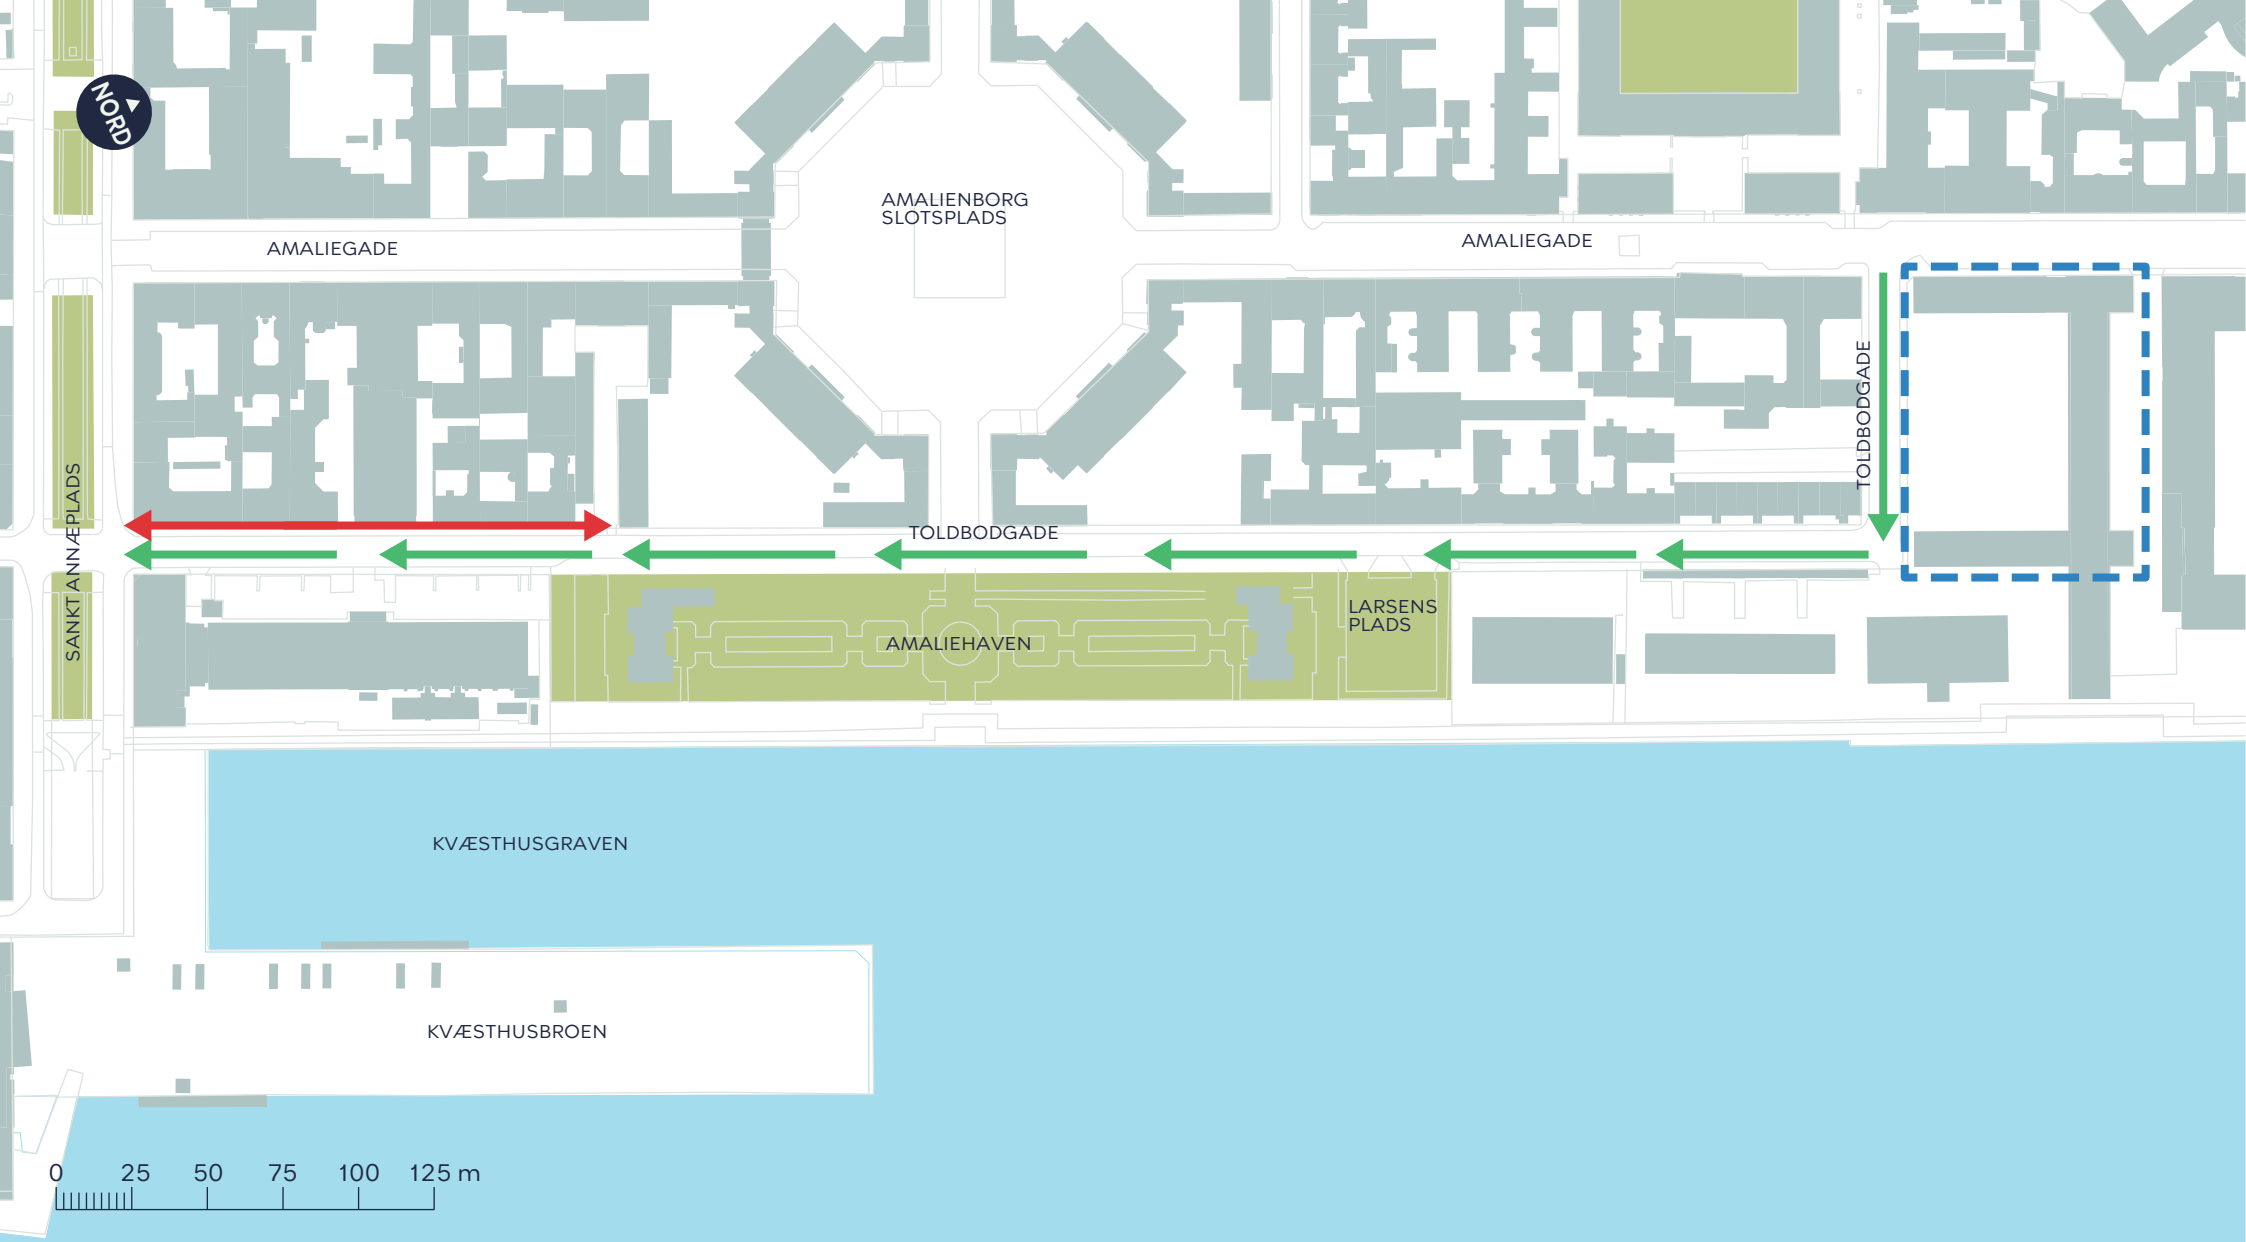

- - - Mærsk byggeplads
- ↔ Medlemsforslagets dobbeltrettede trafik
- ← Midlertidig ensretning

MEDLEMSFORSLAG OM TOLDBODGADE

Indre By
Projektforslag

BILAG 3

