


Bilag til høring

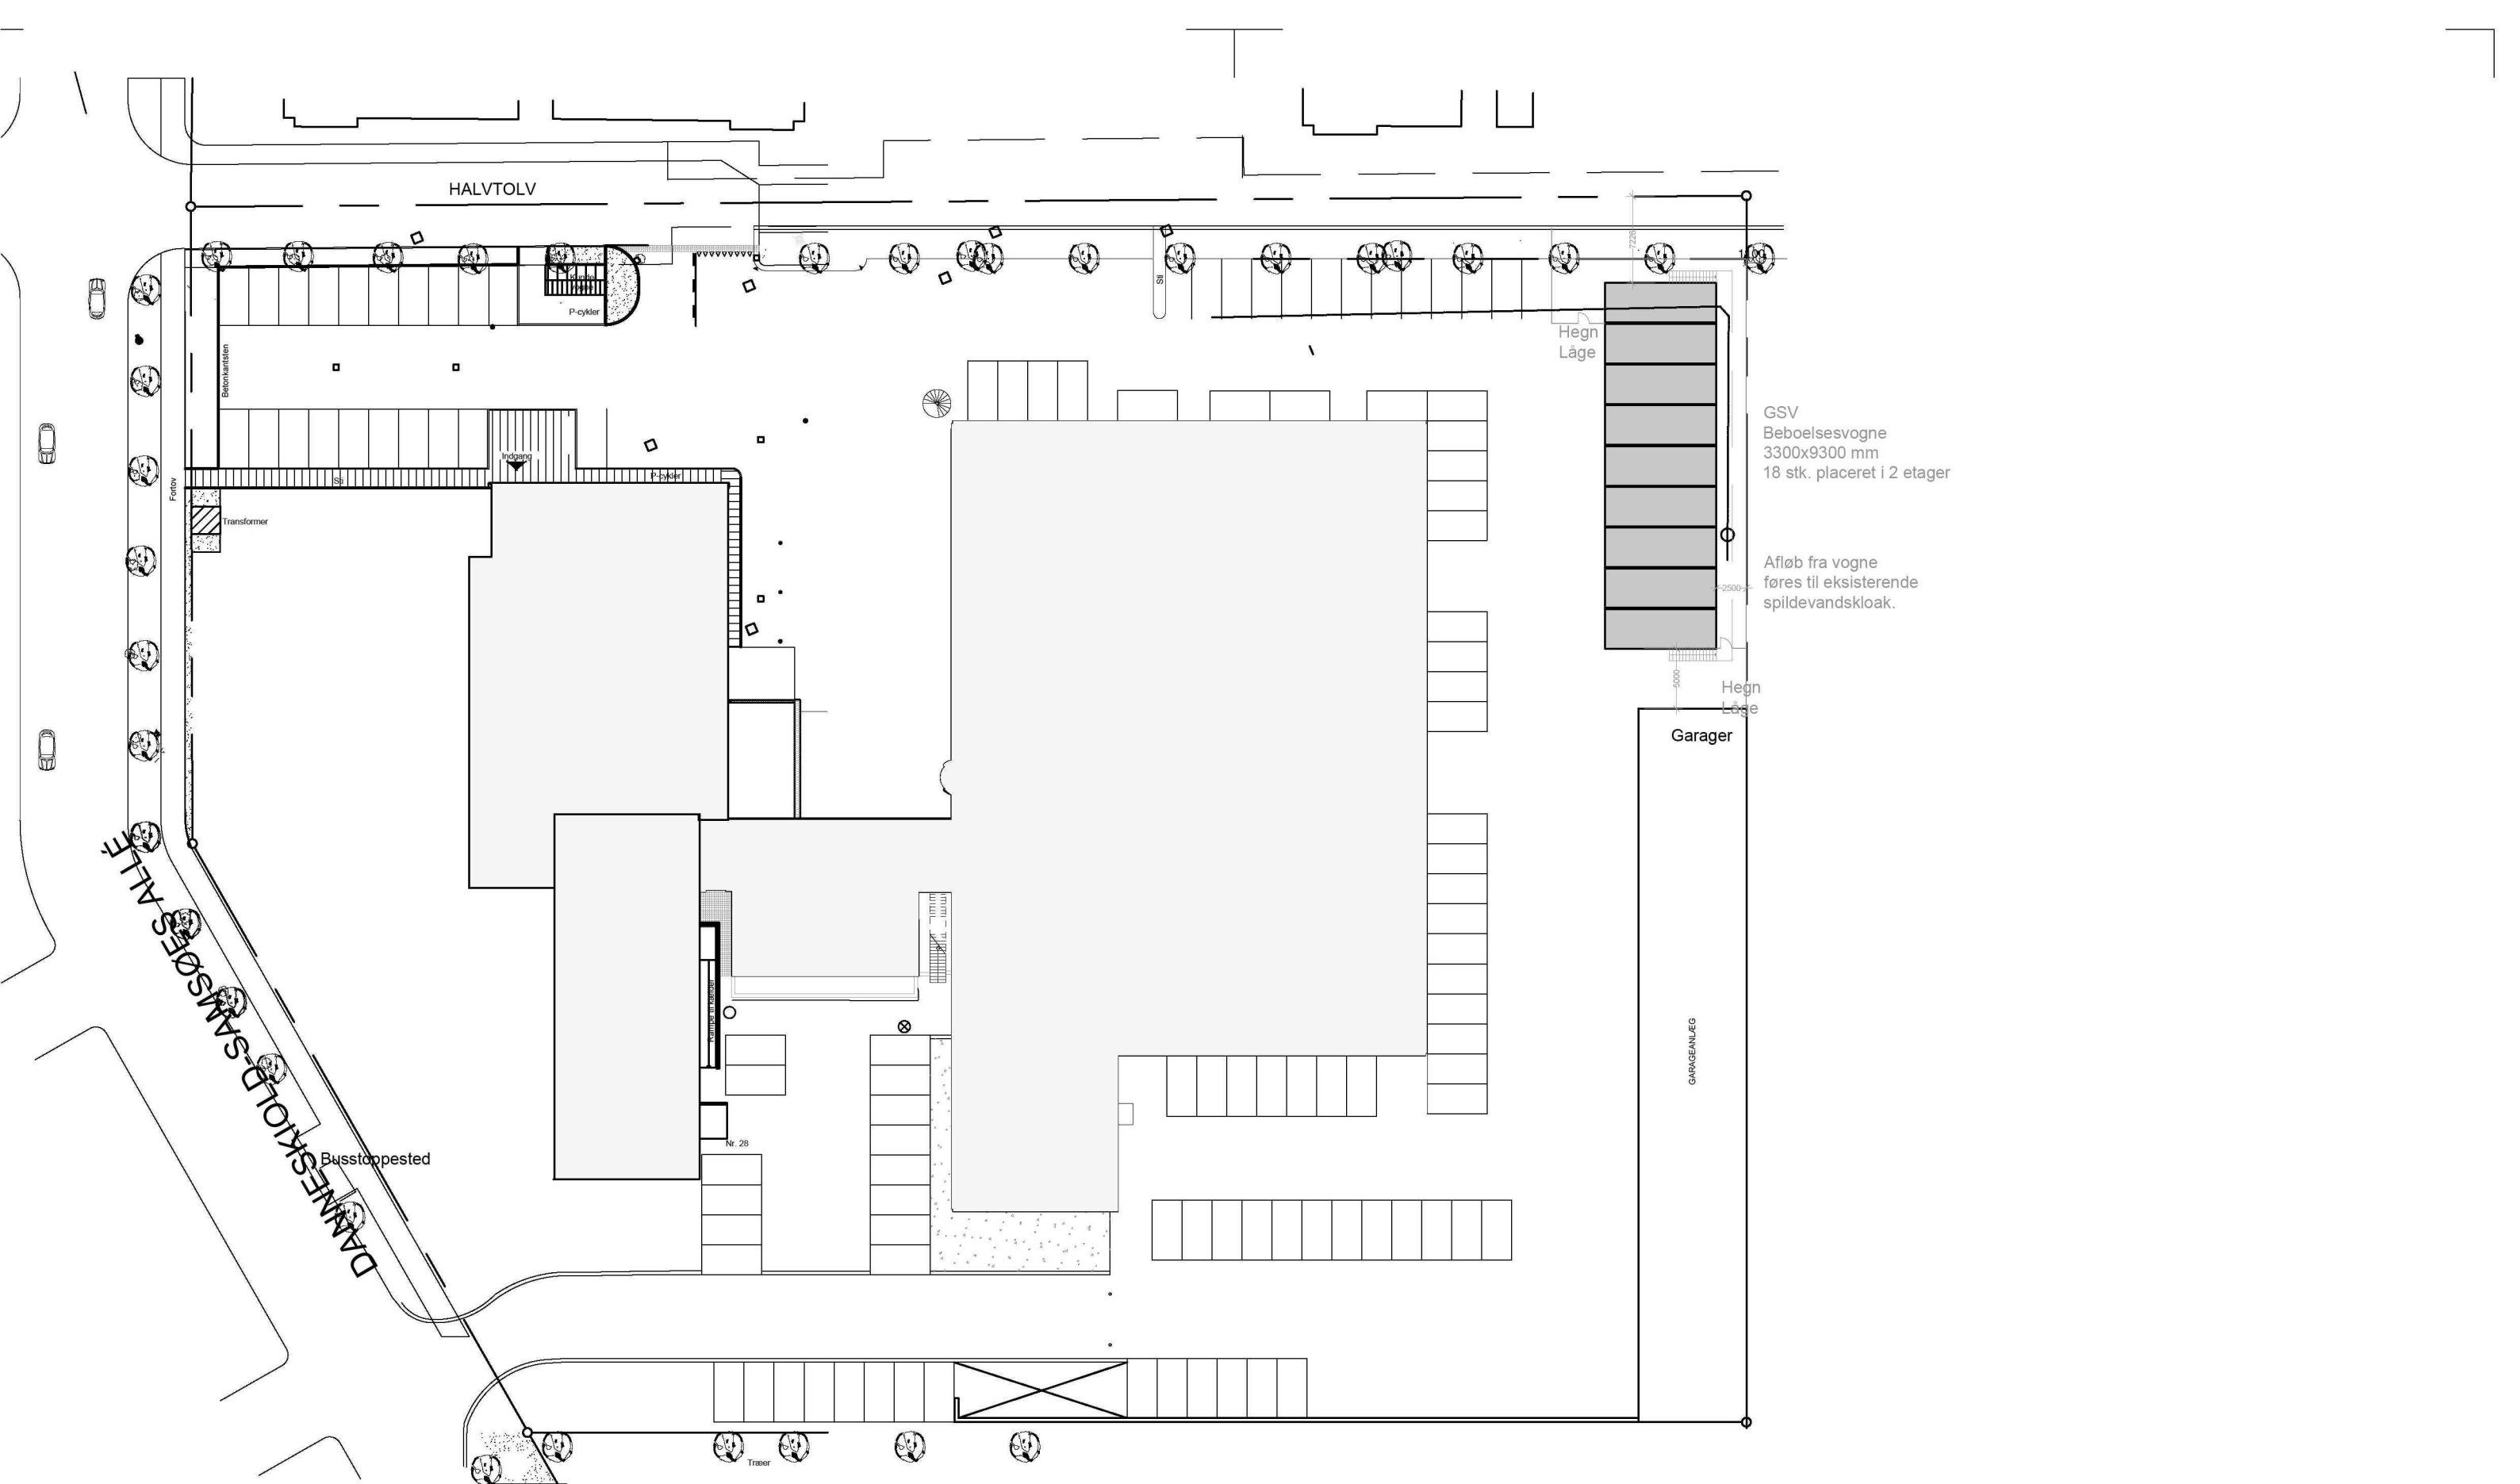

Sag: Danneskiold-Samsøe Allé 20, København. Arsenaløen

Emne : Lovliggørelse af beboelsesvogne - Situationsplan

Mål: 1:500






Dato :28.08.2024



Byggeselskab
Mogens de Linde

Jens Baggesens Vej 88 F
www.delinde.dk

8200 Århus N
Tlf 86 16 57 00

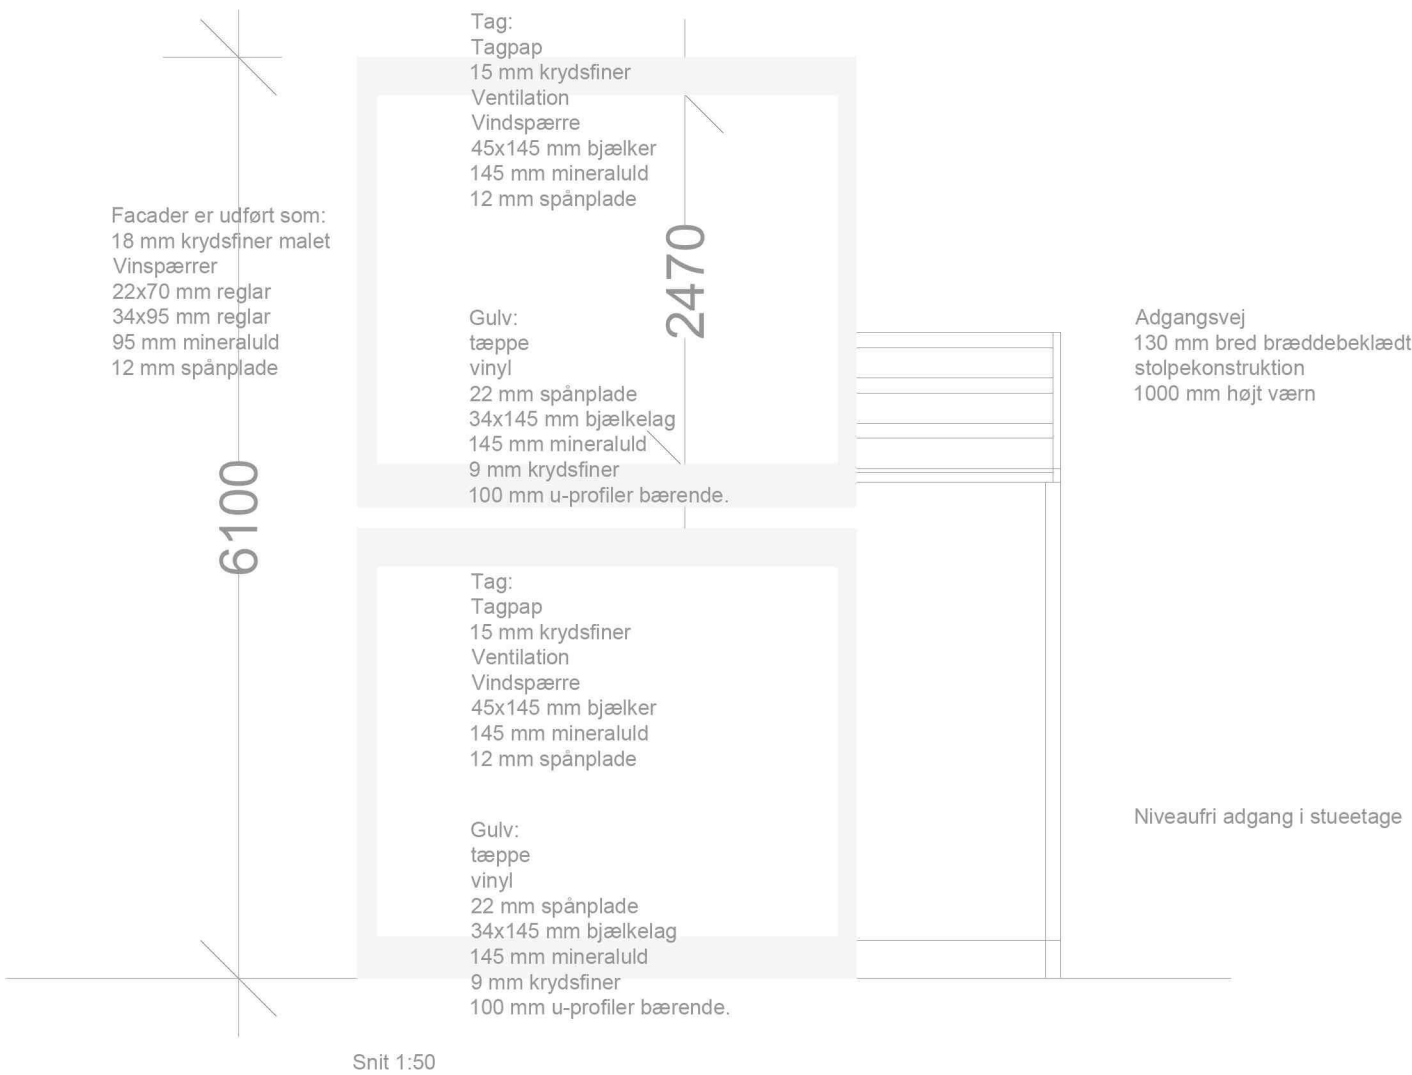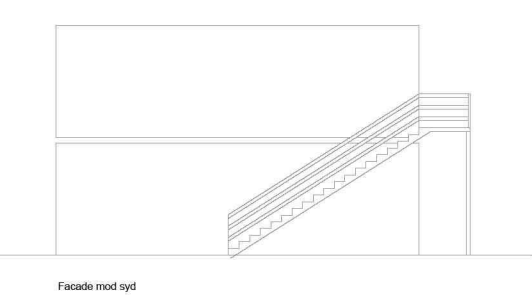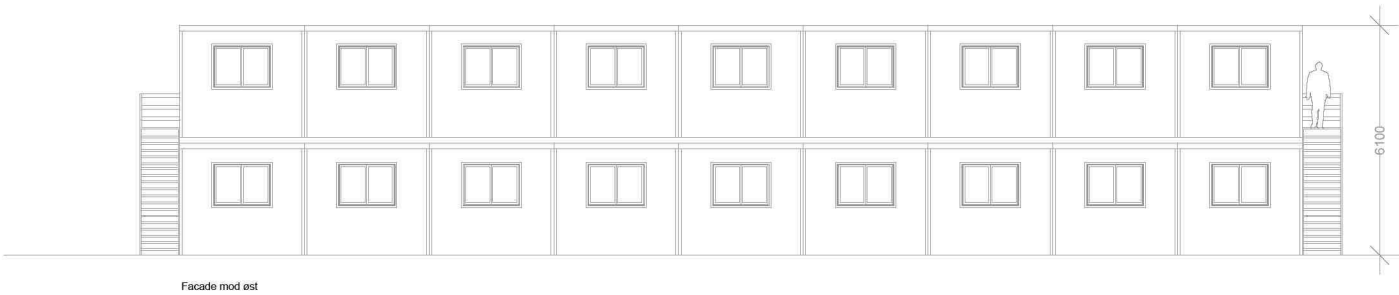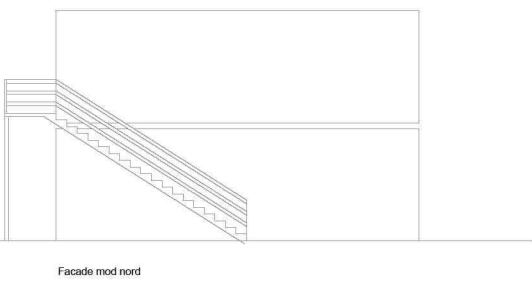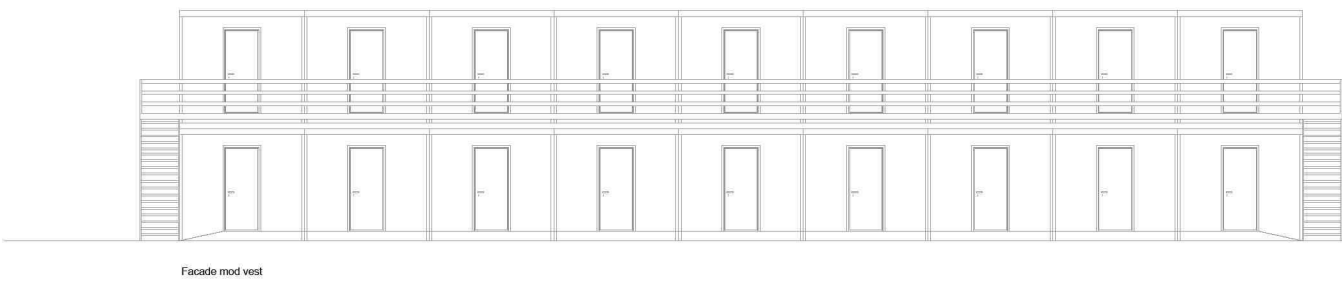

Sag: Danneskiold-Samsøe Allé 20, København. Arsenaløen

Emne : Lovliggørelse af beboelsesvogne - facader og snit

Mål: 1:200 / 1:50



Dato :28.08.2024



Byggeselskab
Mogens de Linde

Jens Baggesens Vej 88 F
www.delinde.dk

8200 Århus N
Tlf 86 16 57 00

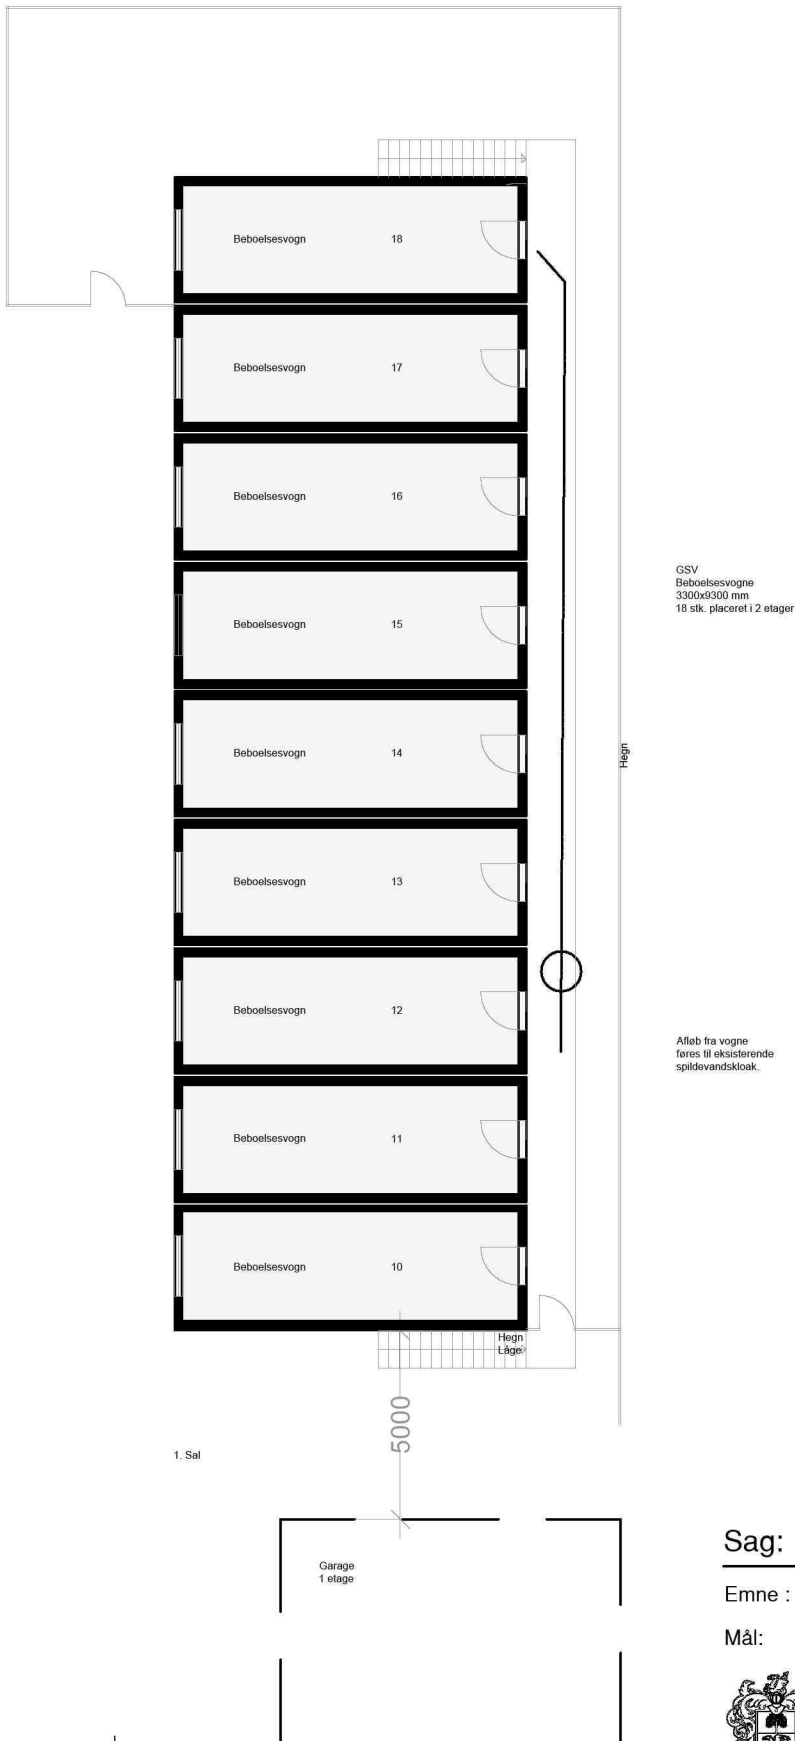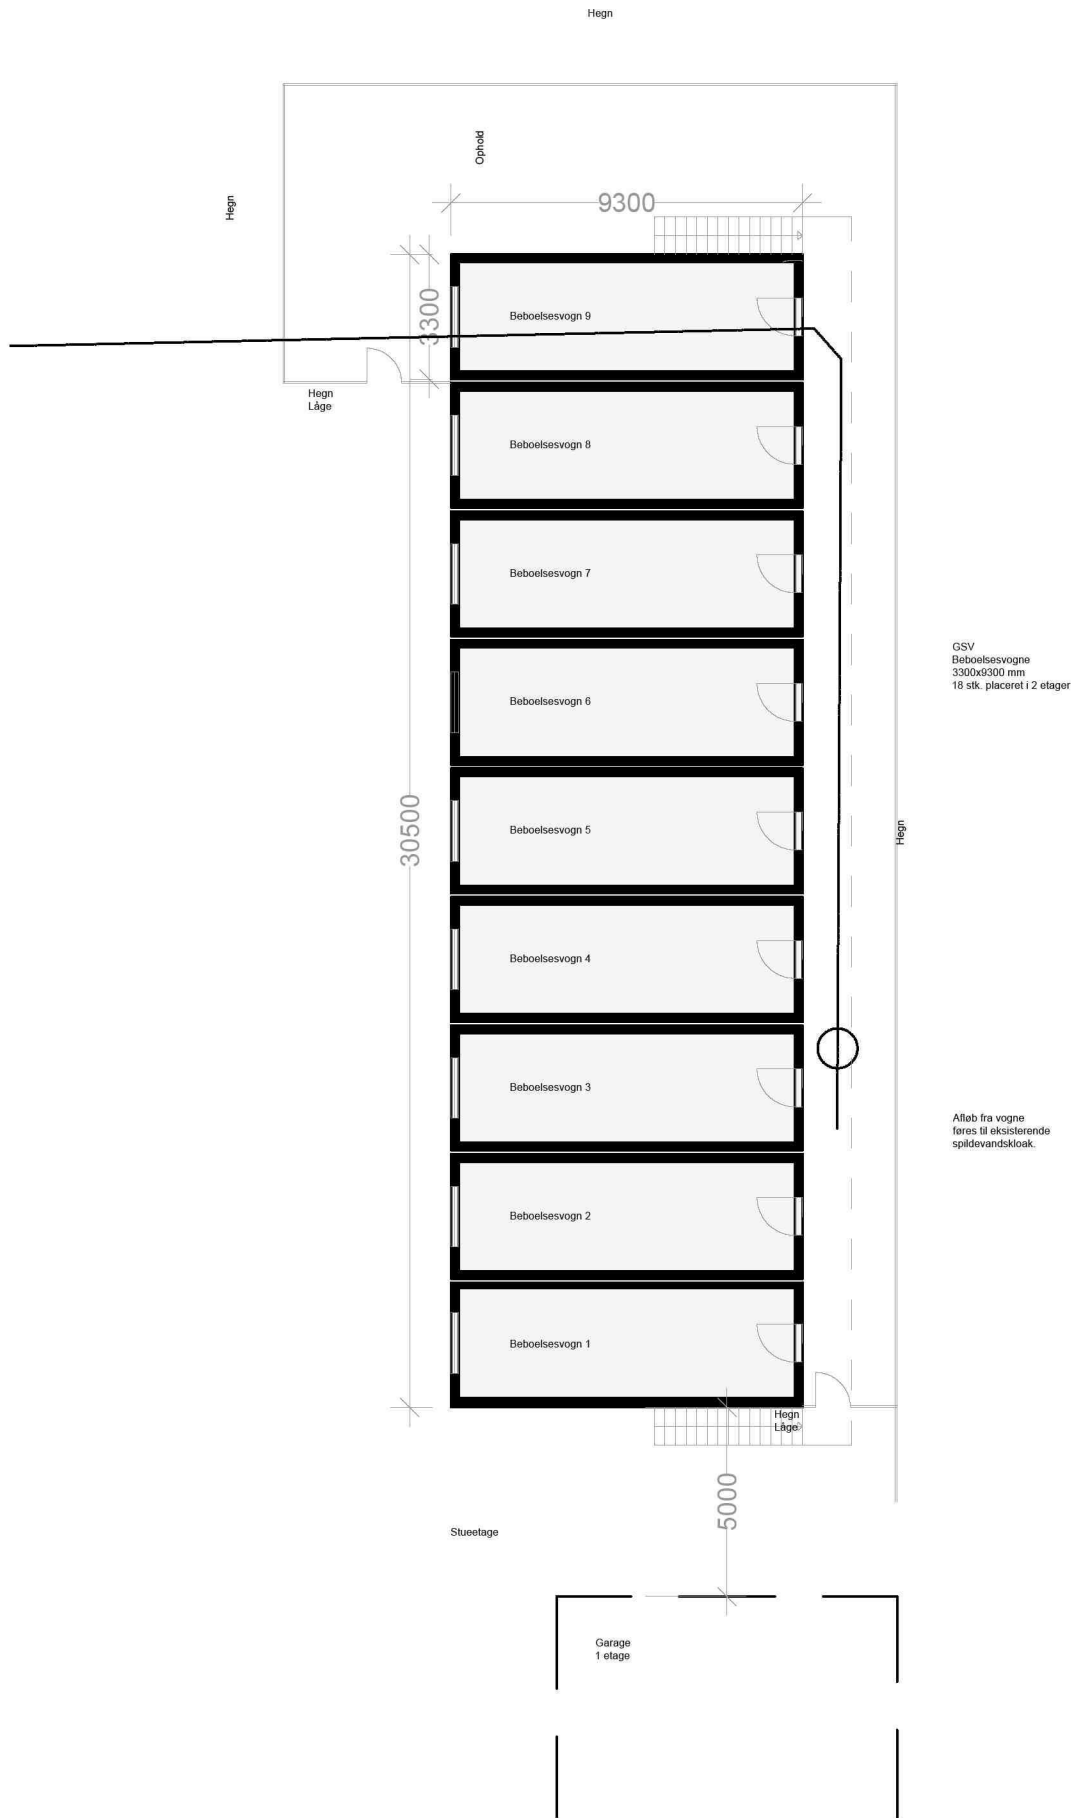

Sag: Danneskiold-Samsøe Allé 20, København. Arsenaløen

Emne : Lovliggørelse af beboelsesvogne - Plantegning

Mål: 1:200

Dato :28.08.2024



Byggeselskab
Mogens de Linde

Jens Baggesens Vej 88 F
www.delinde.dk

8200 Århus N
Tlf 86 16 57 00