


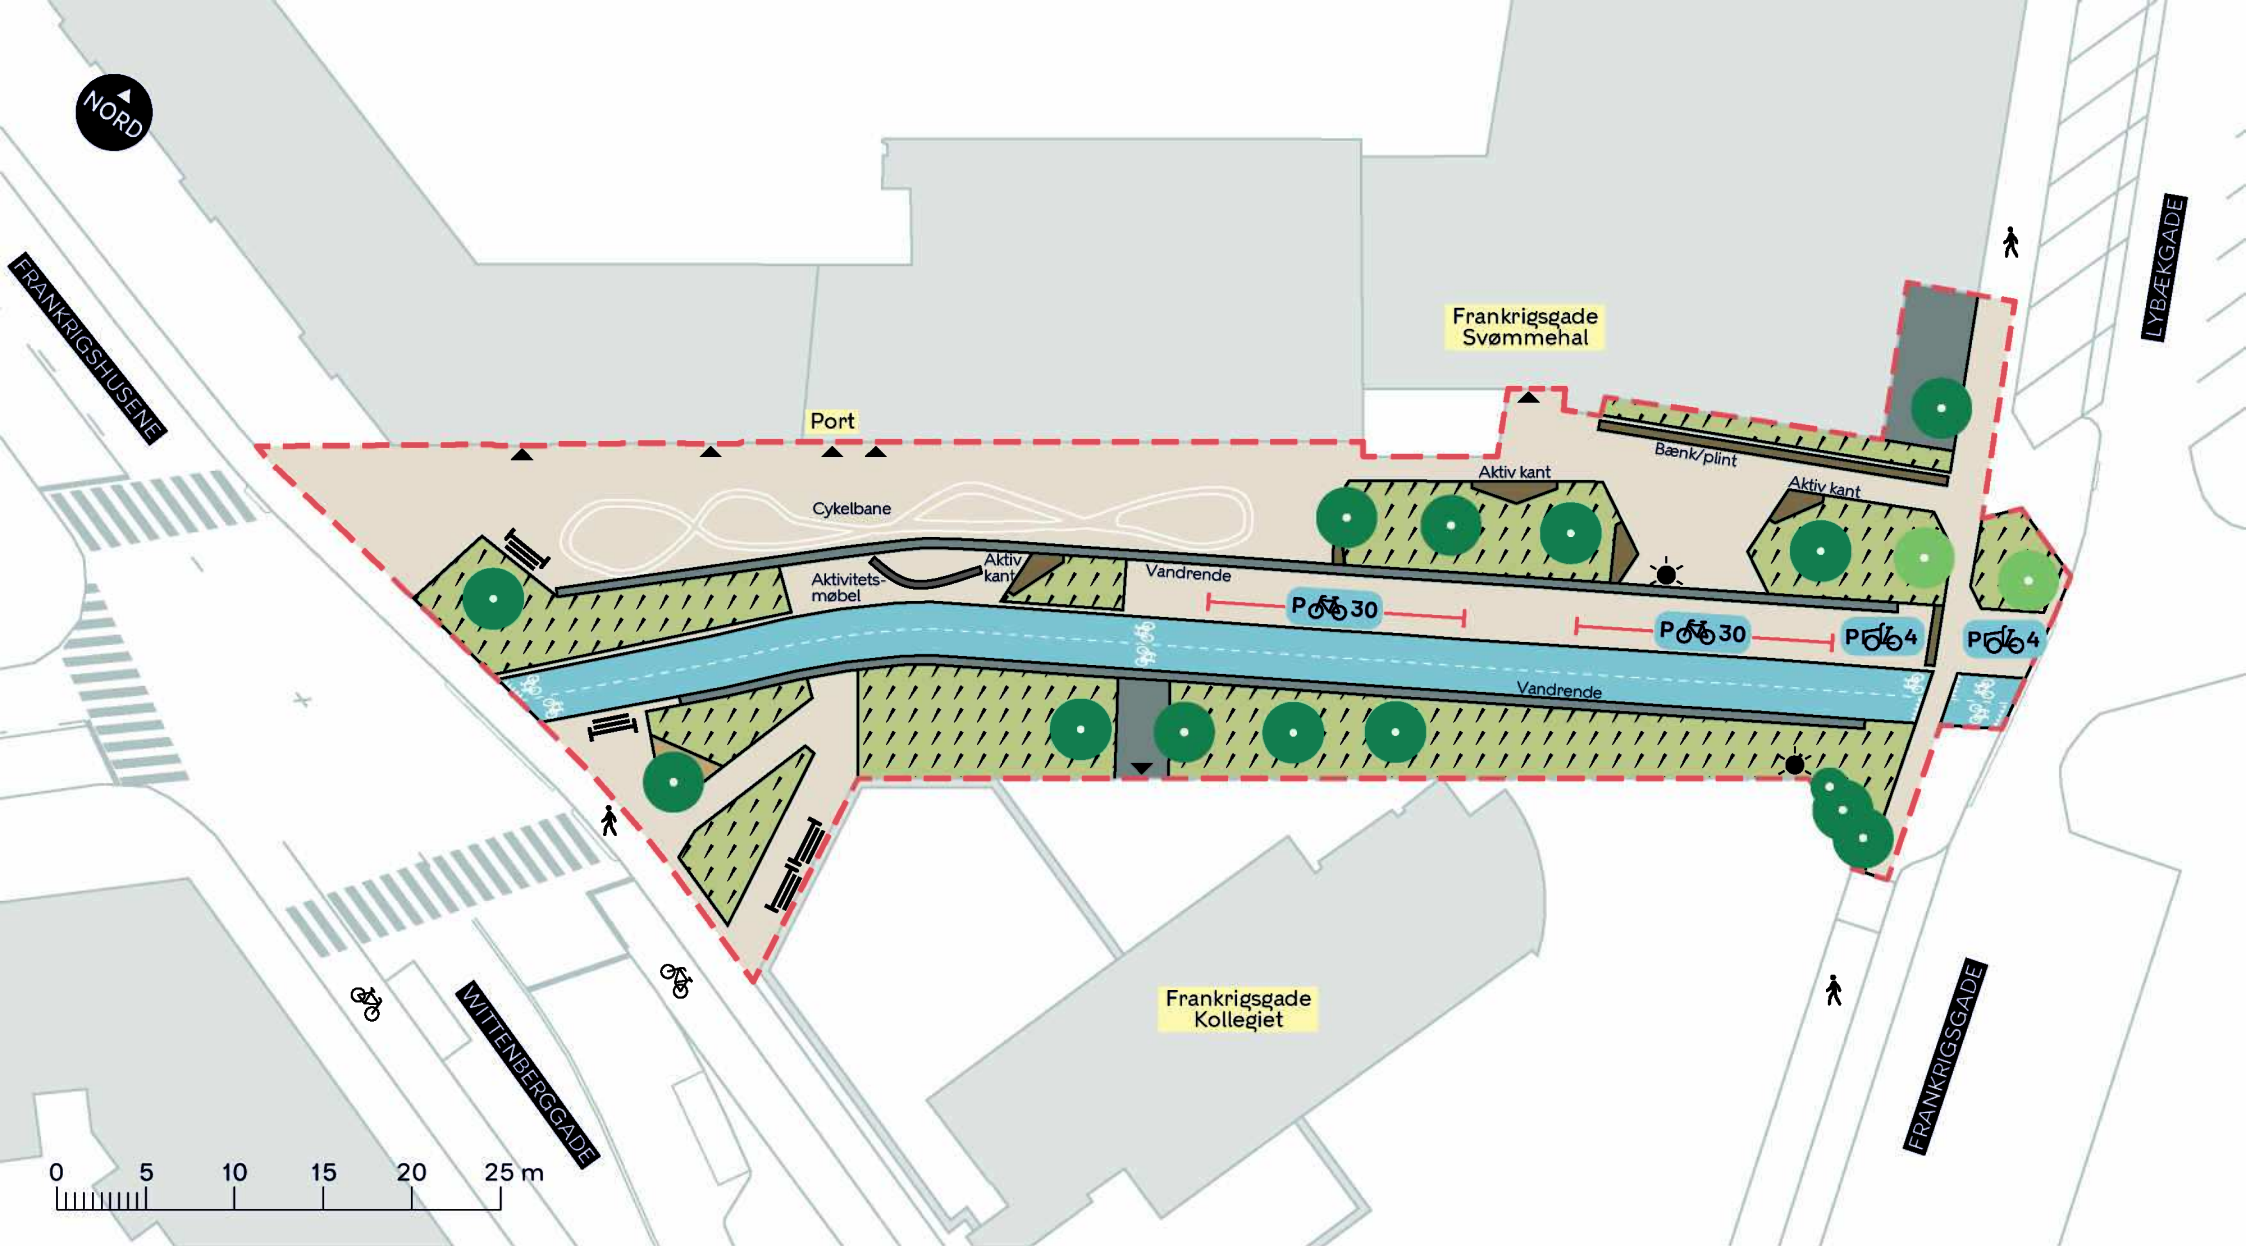

--- Anlægsområde

Cykelsti

Fortov

Beplantning

Grus

Bænk

Eksisterende gittermast

Nyt træ (2 stk.)

Eksisterende træ (13 stk. indenfor anlægsområdet)

GRØNT BYRUM VED FRANKRIGSGADE SVØMMEHAL

Amager Øst

Dispositionsforslag

BILAG 4

