


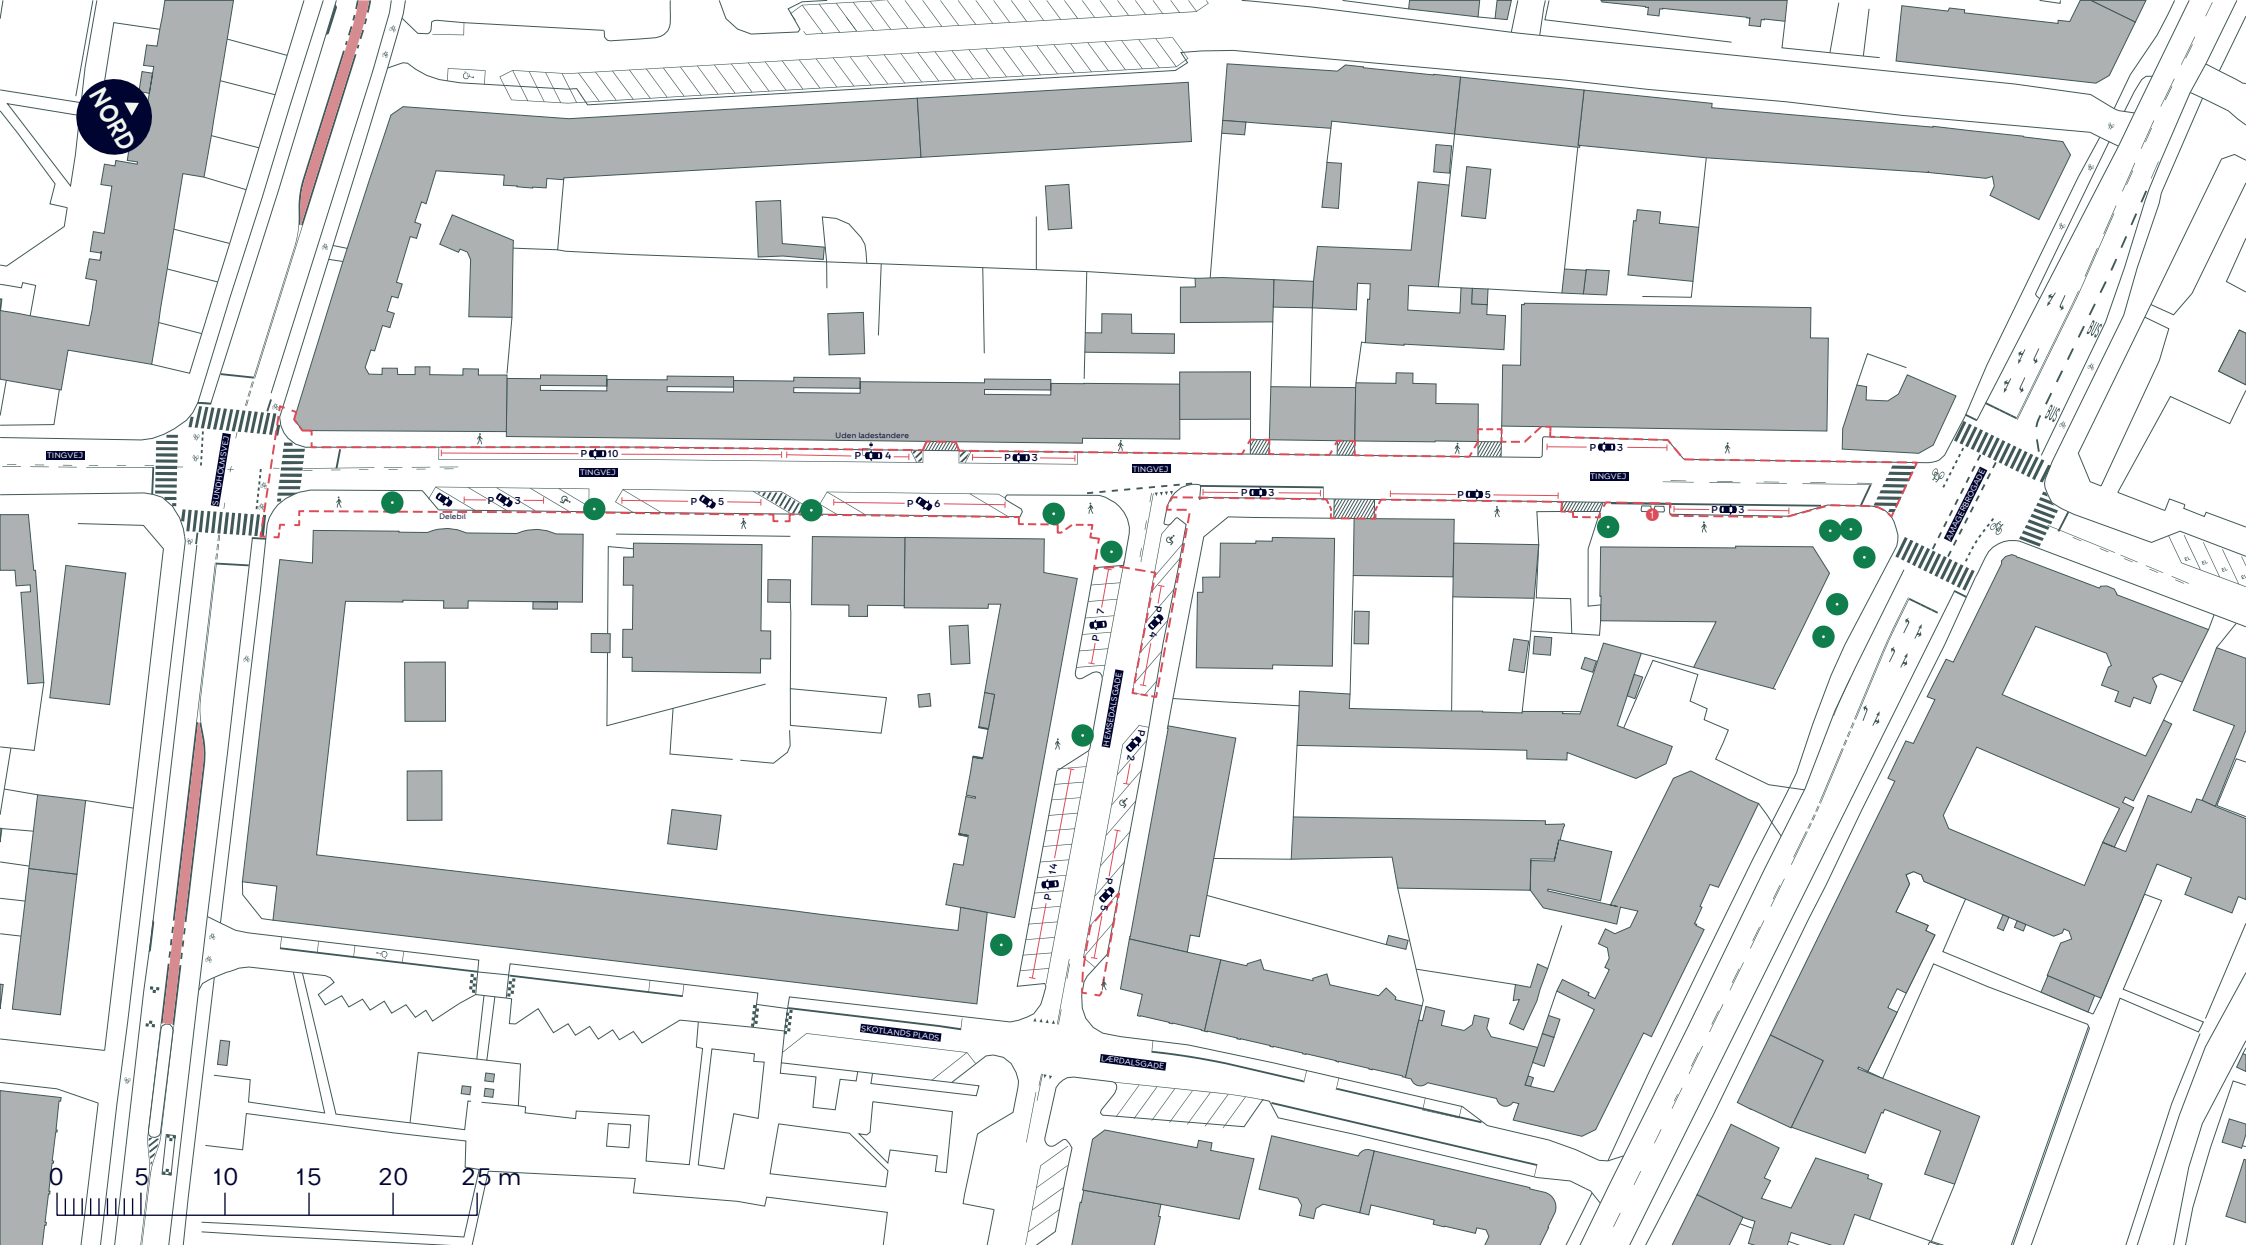

--- Anlægsområde

Fortov

Overkørsel

1 Sorteringspunkt

Træ (5 stk. indenfor anlægsområdet)


TINGVEJ OG HEMSEDALSGADE

Amager Vest

Eksisterende forhold

BILAG 3 SAMLET



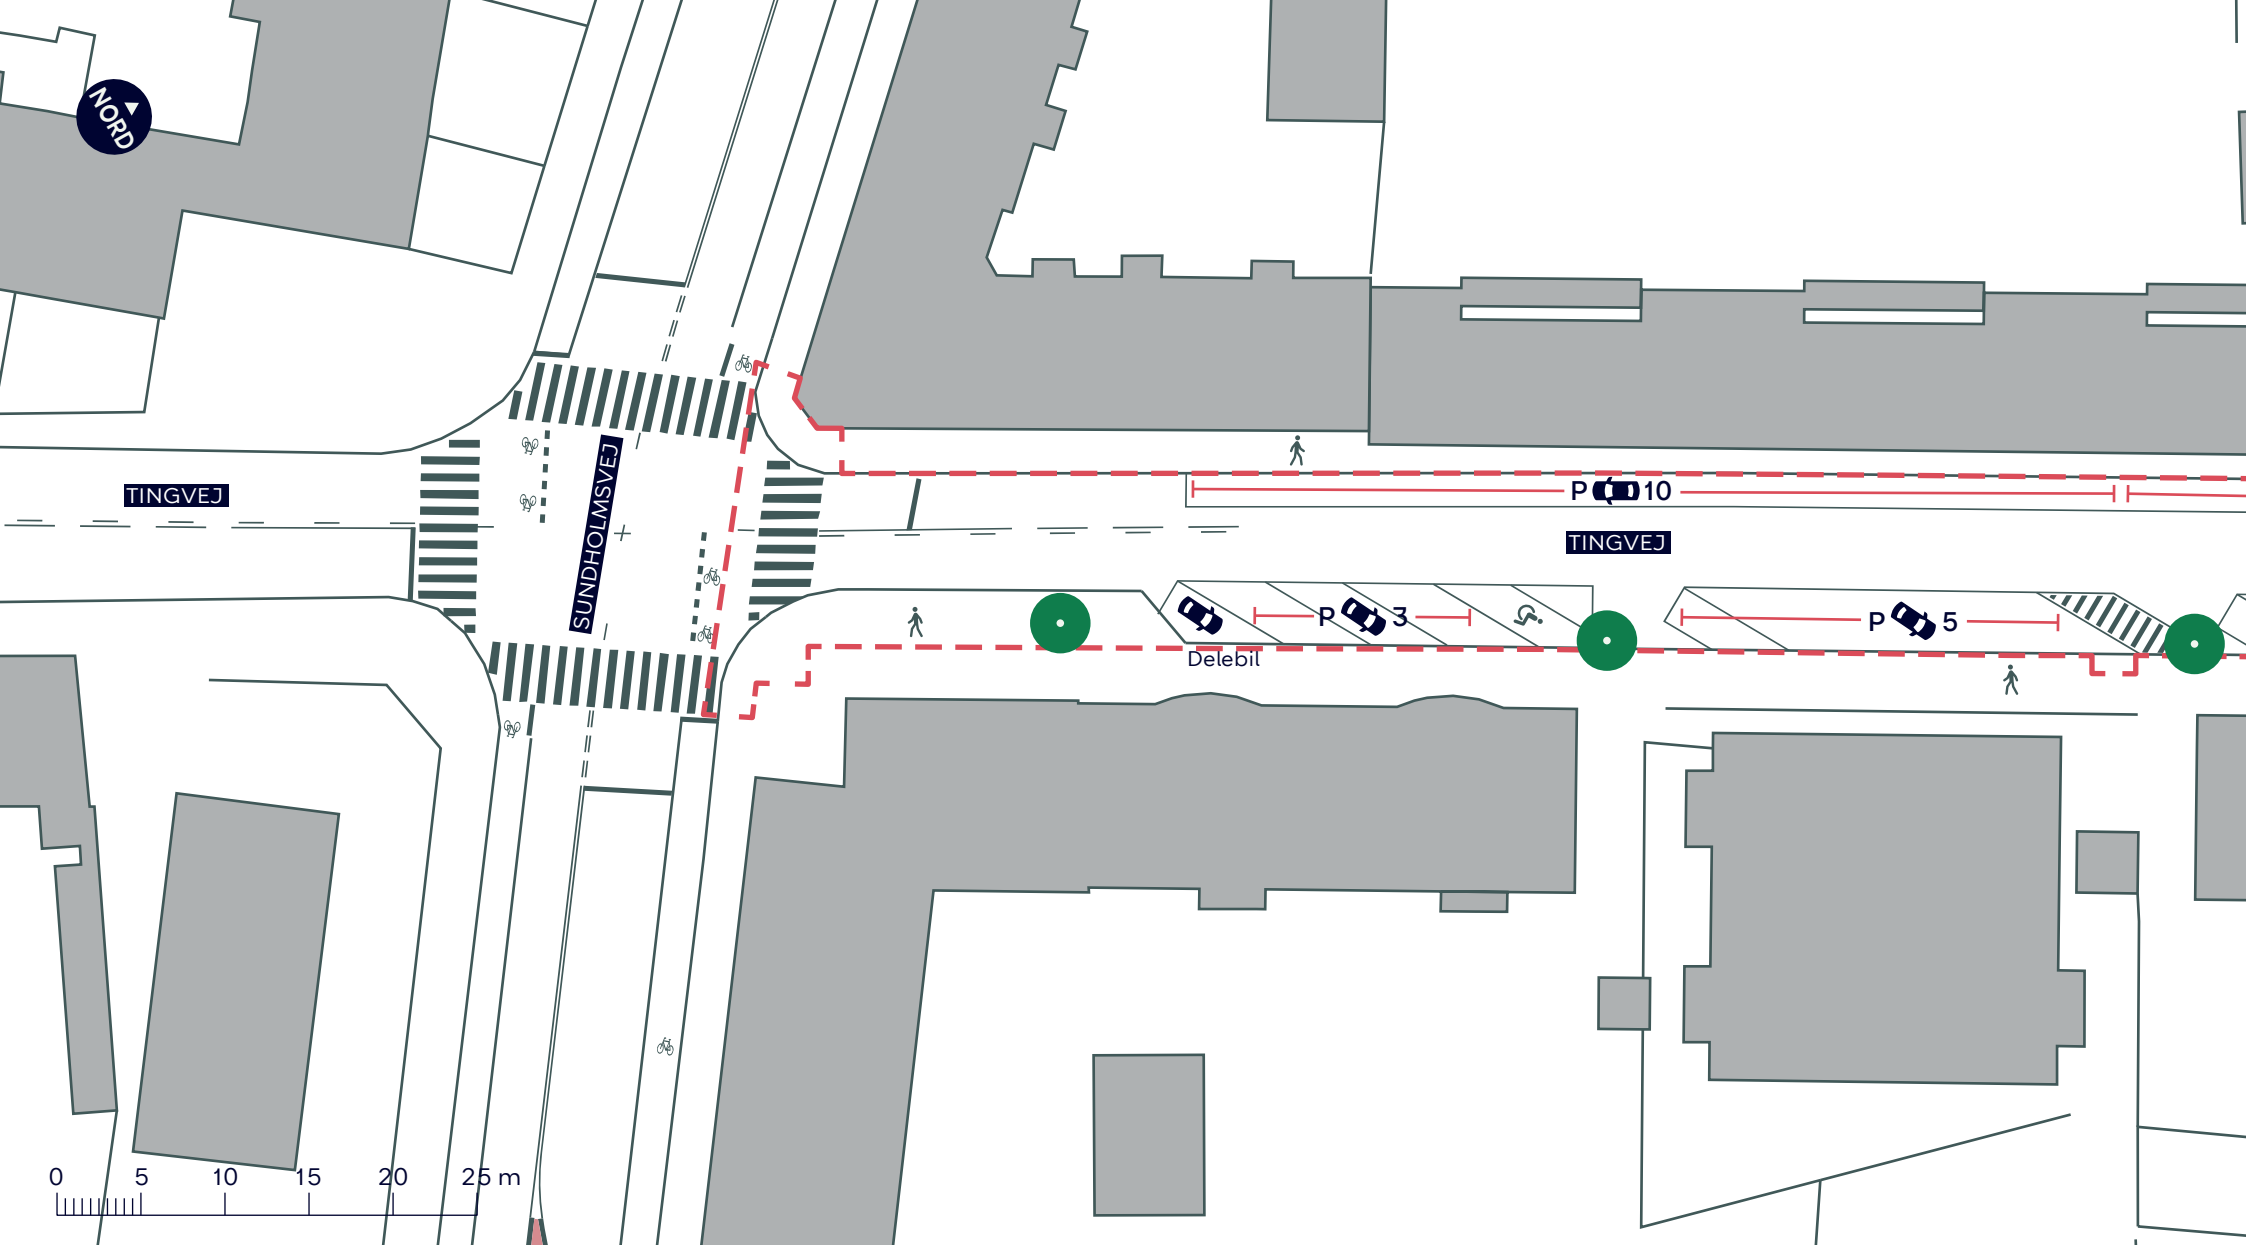

--- Anlægsområde

🚶 Fortov

● Træ (3 stk. indenfor anlægsområdet)


TINGVEJ OG HEMSEDALSGADE


Amager Vest

Eksisterende forhold

BILAG 3A



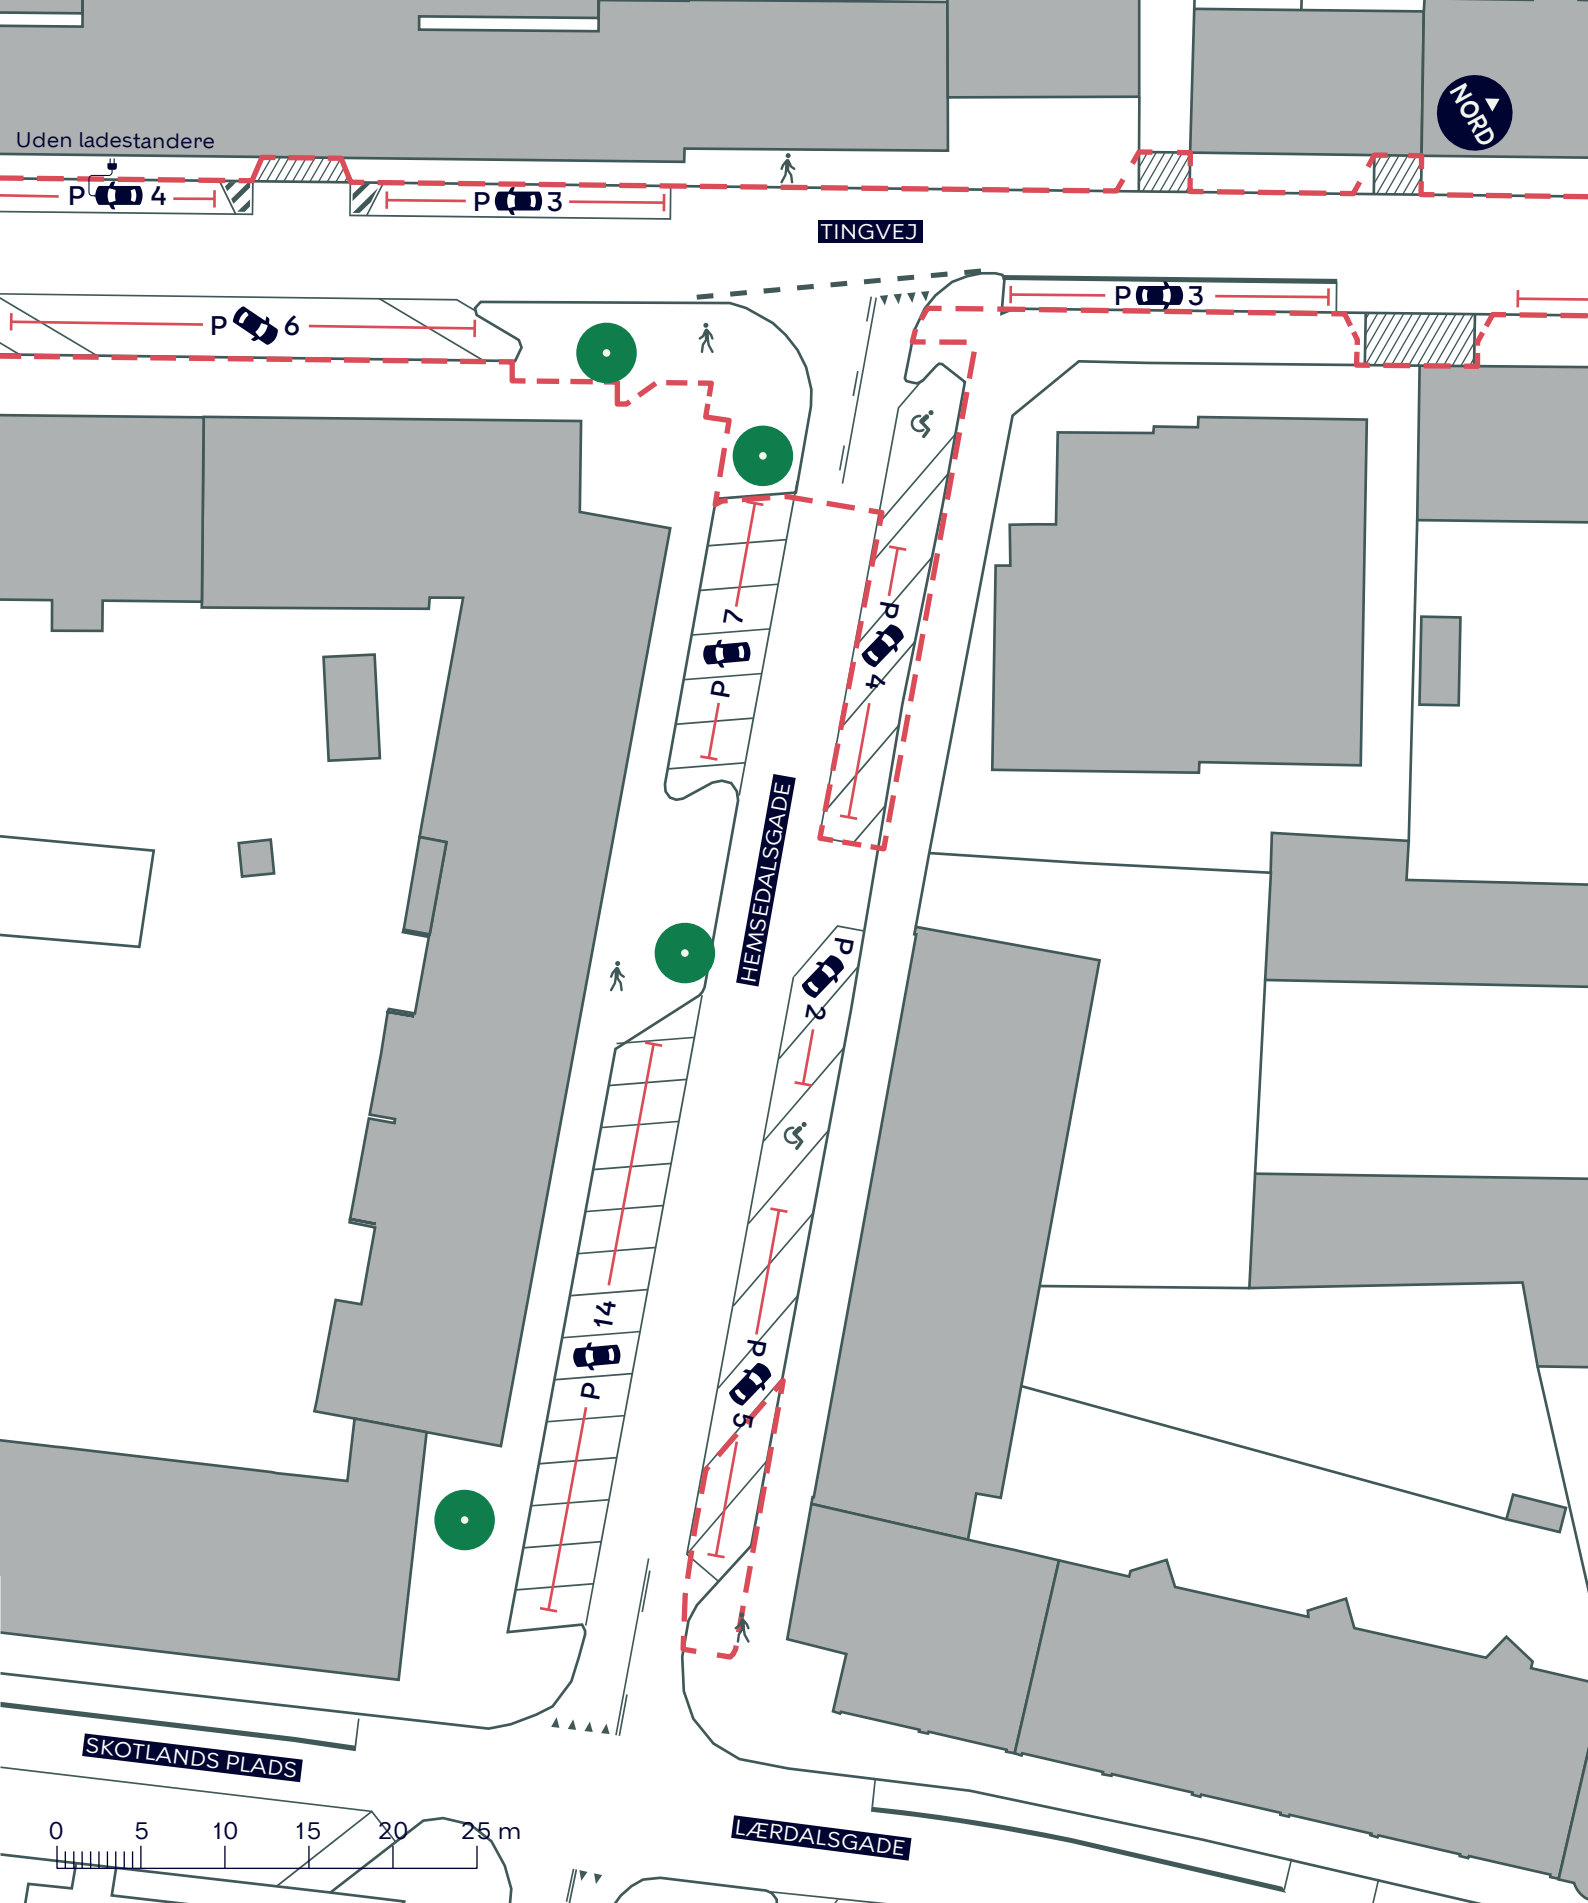

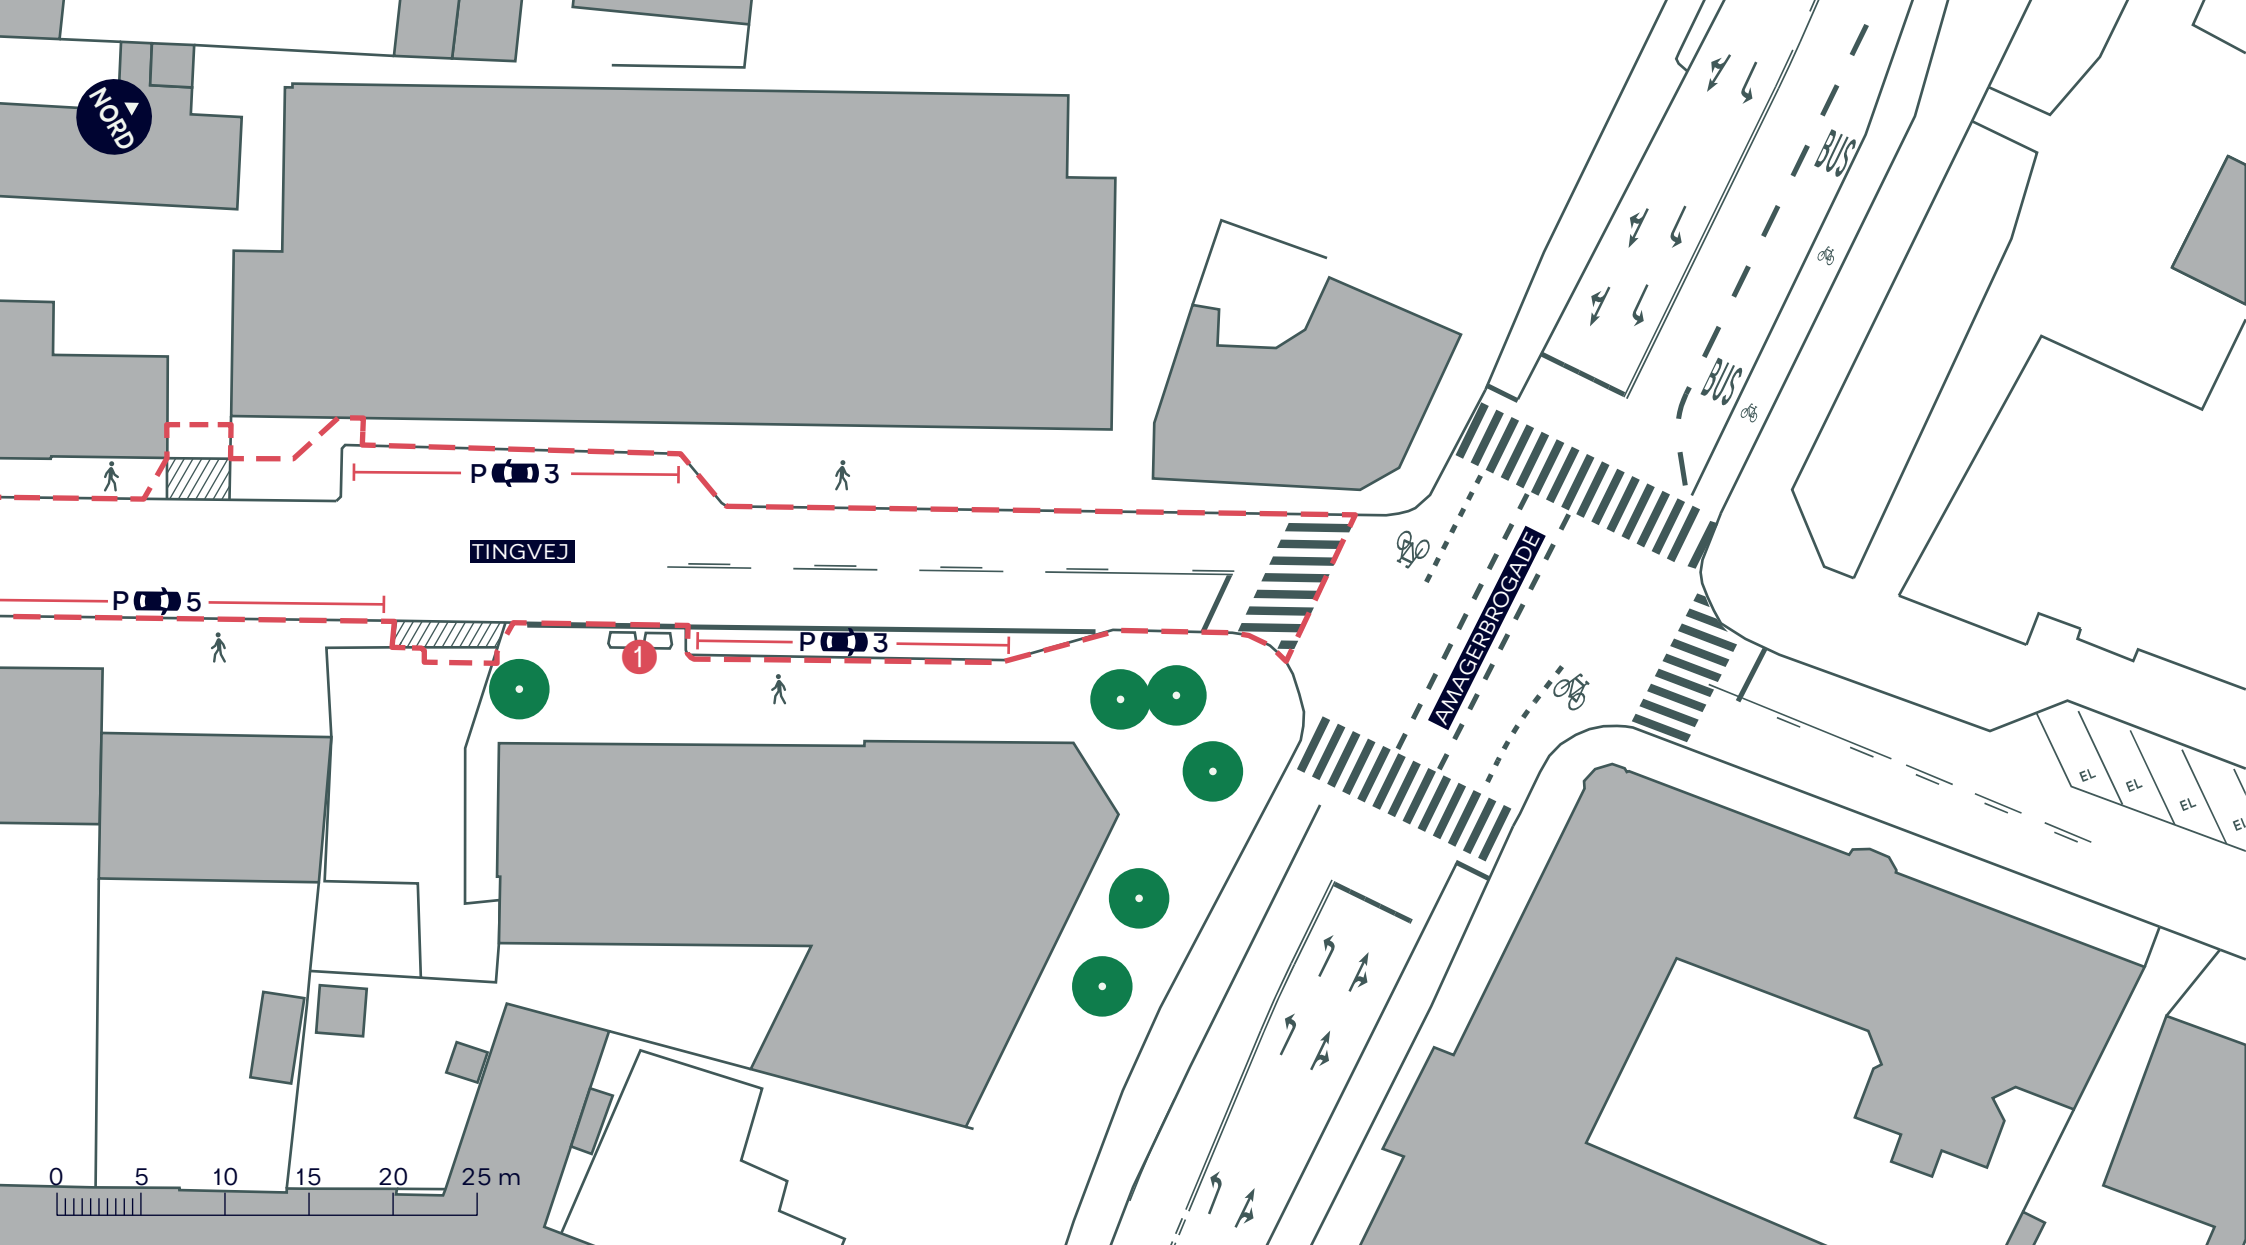

--- Anlægsområde

Fortov

Overkørsel

1 Sorteringspunkt

Træ

TINGVEJ OG HEMSEDALSGADE

Amager Vest

Eksisterende forhold

BILAG 3C

