





- TINGVEJ OG HEMSEDALSGADE**
Amager Vest
Projektforslag
- BILAG 4 SAMLET**

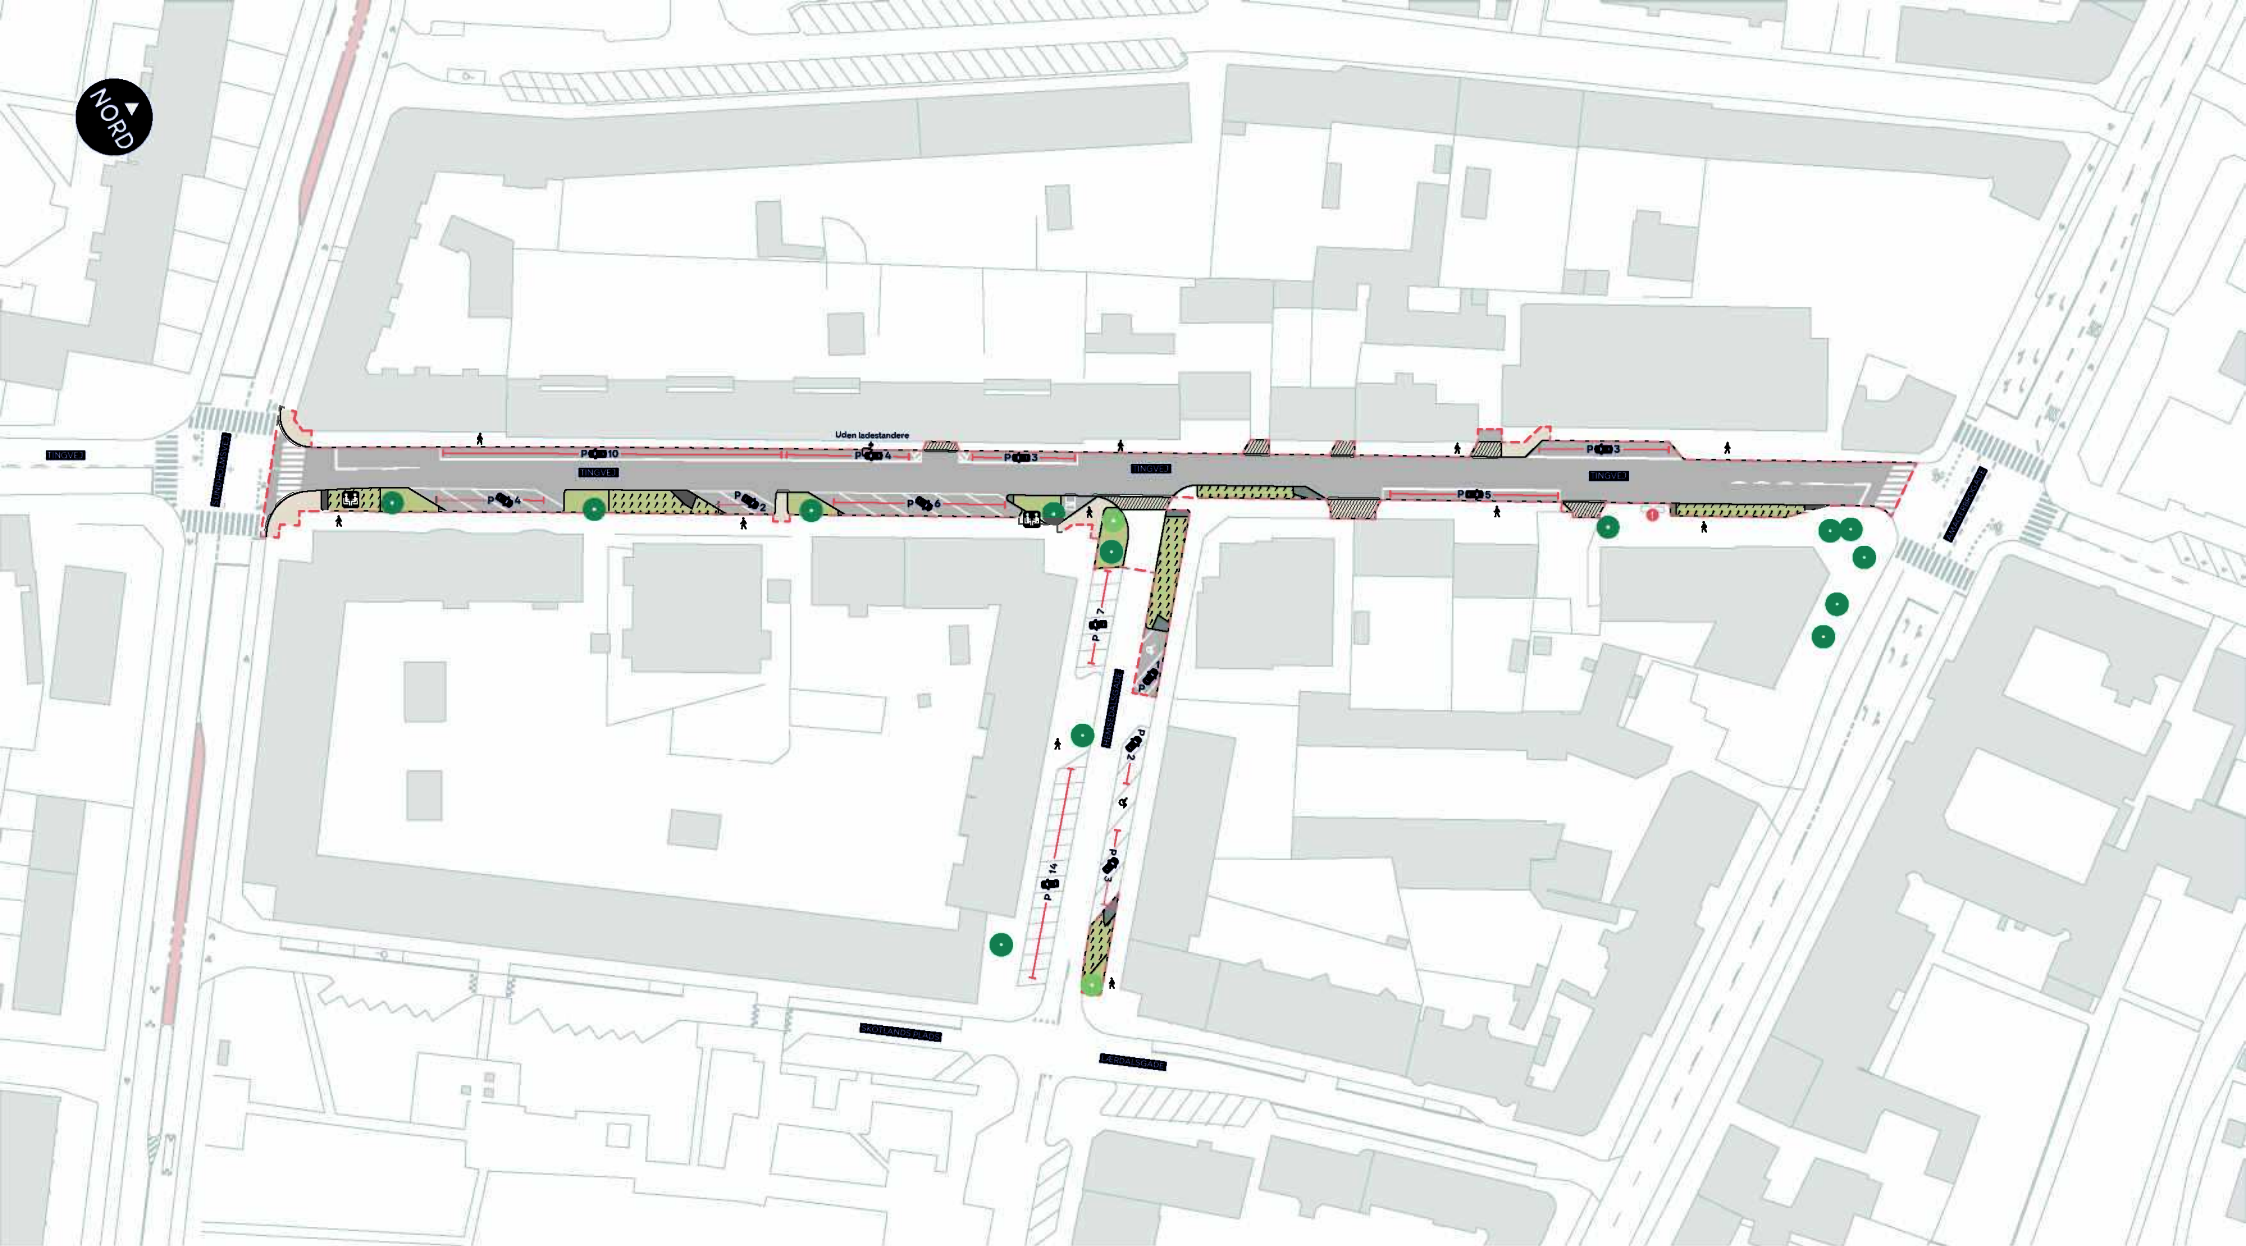

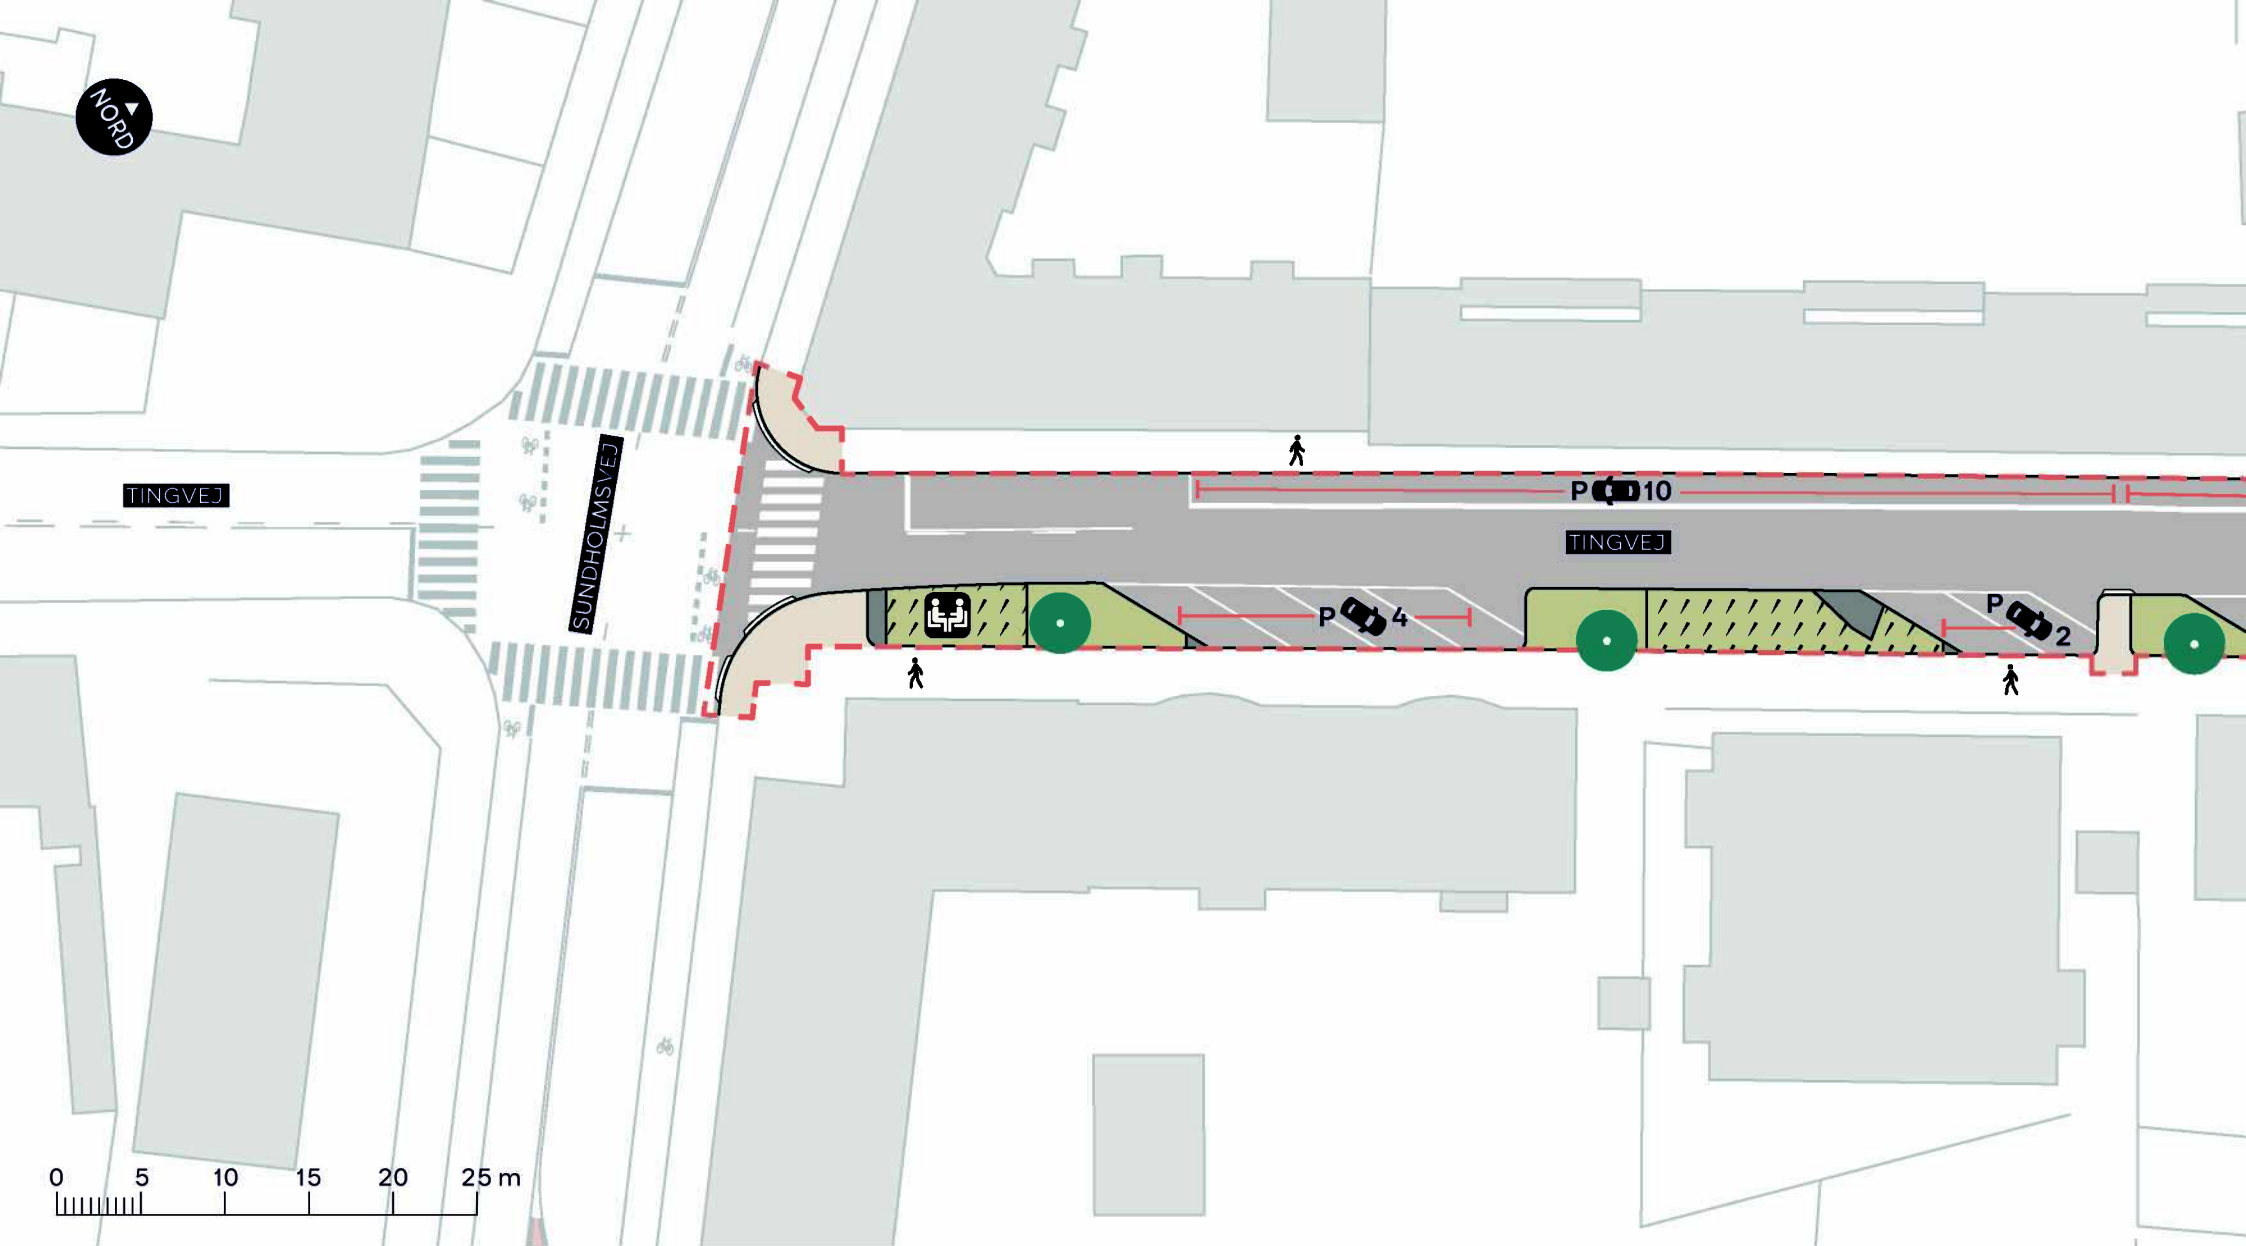

--- Anlægsområde

Fortov

Klimabed

Eksisterende træ (3 stk. indenfor anlægsområdet)

TINGVEJ OG HEMSEDALSGADE

Amager Vest


Projektforslag

BILAG 4A





Uden ladestandere

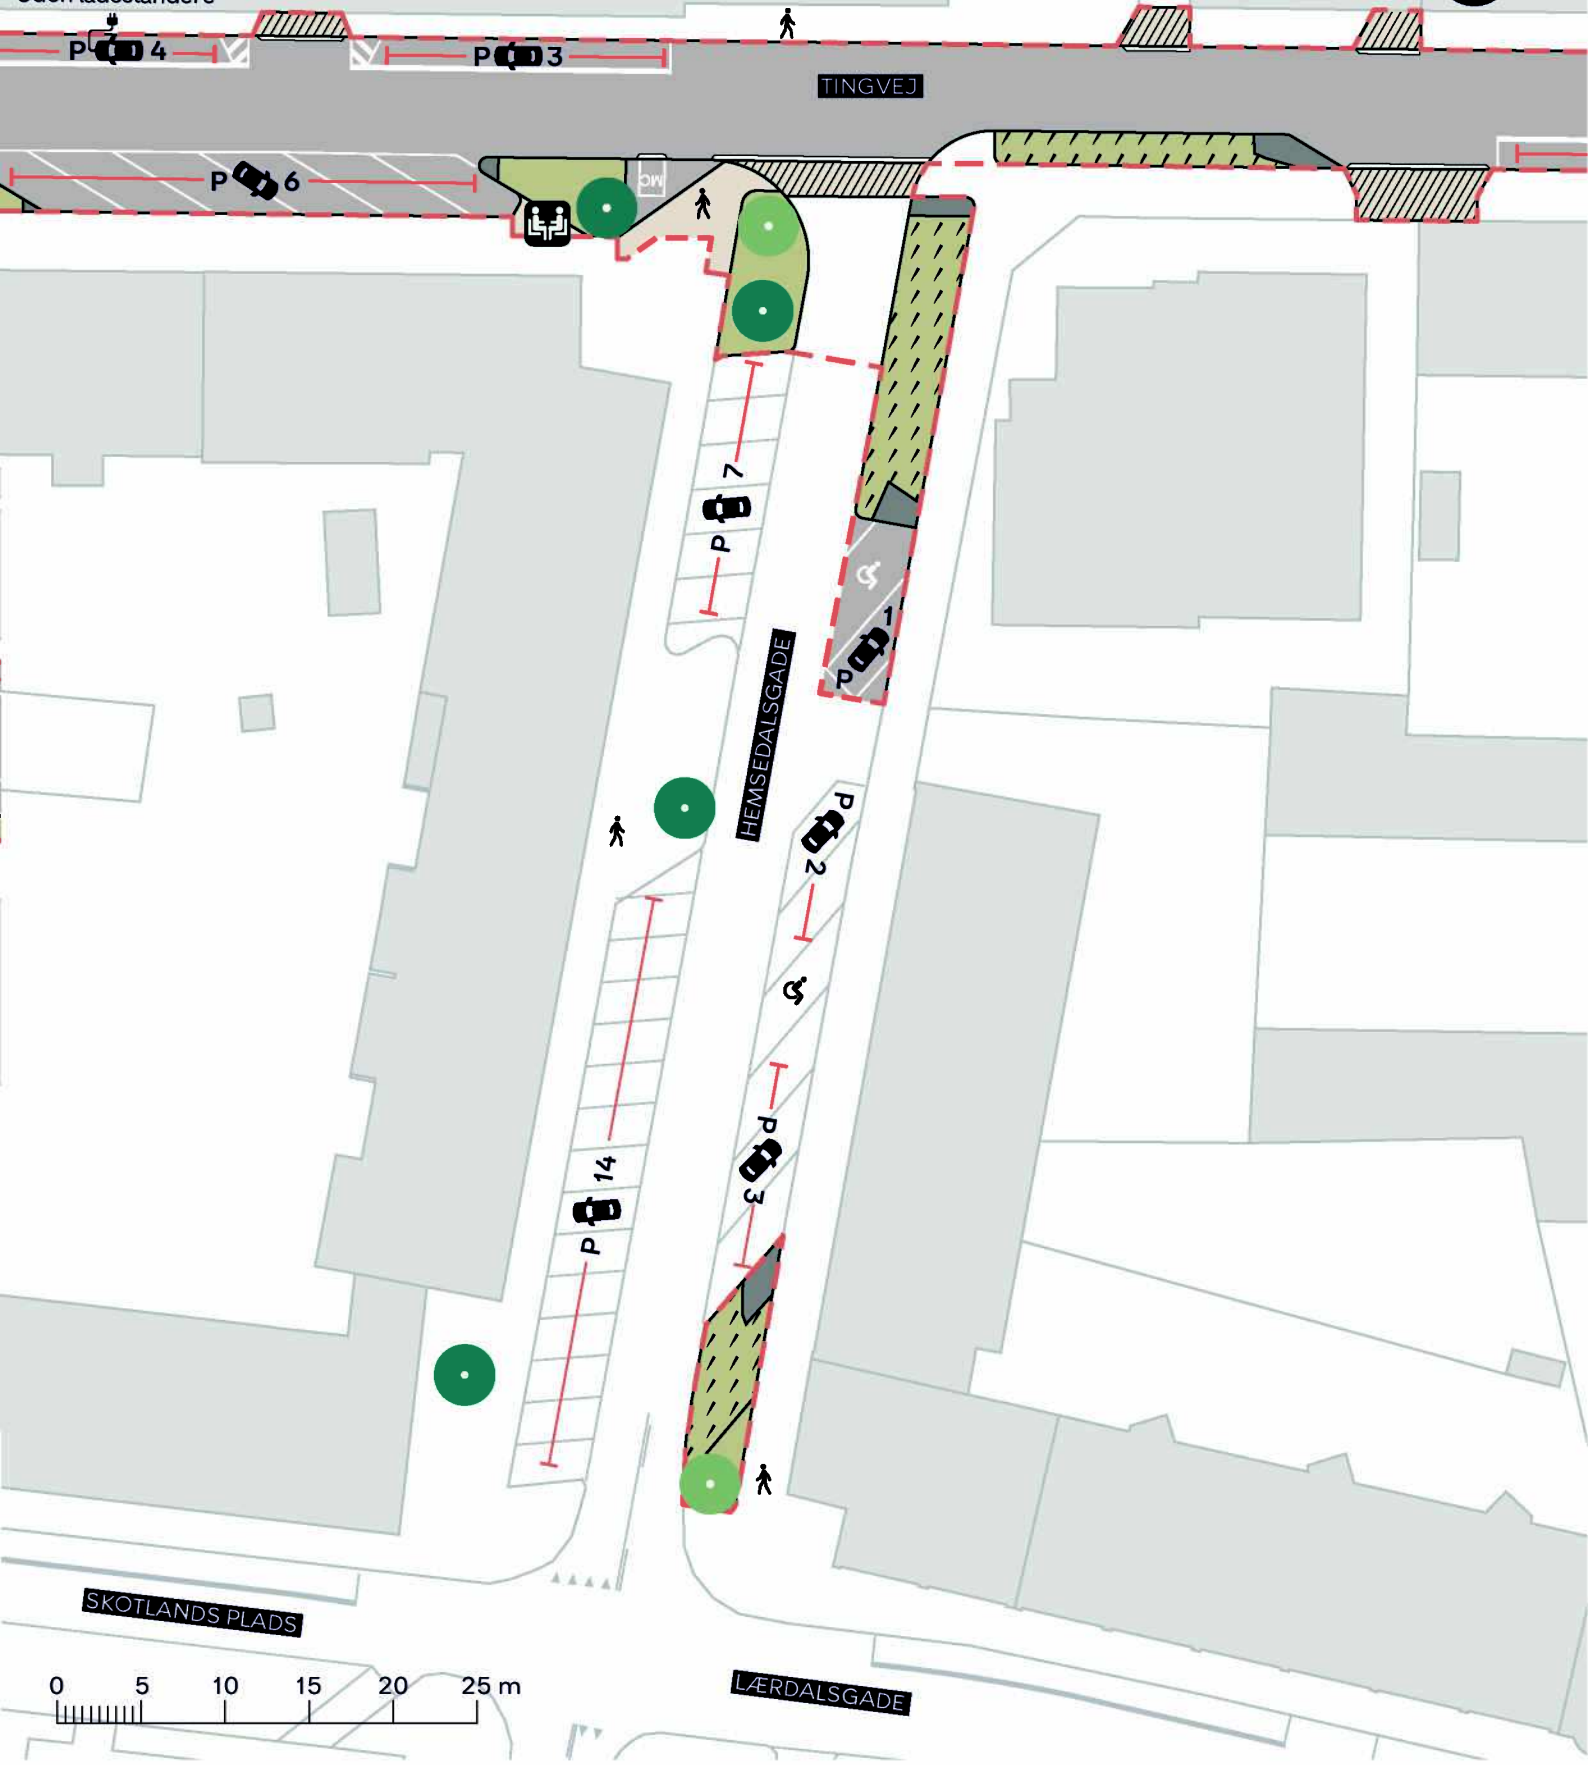

--- Anlægsområde

Fortov

Overkørsel

Klimabed

Ophold

Nyt træ (2 stk.)


Eksisterende træ (2 stk. indenfor anlægsområdet)

TINGVEJ OG HEMSEDALSGADE

Amager Vest
Projektforslag

BILAG 4B



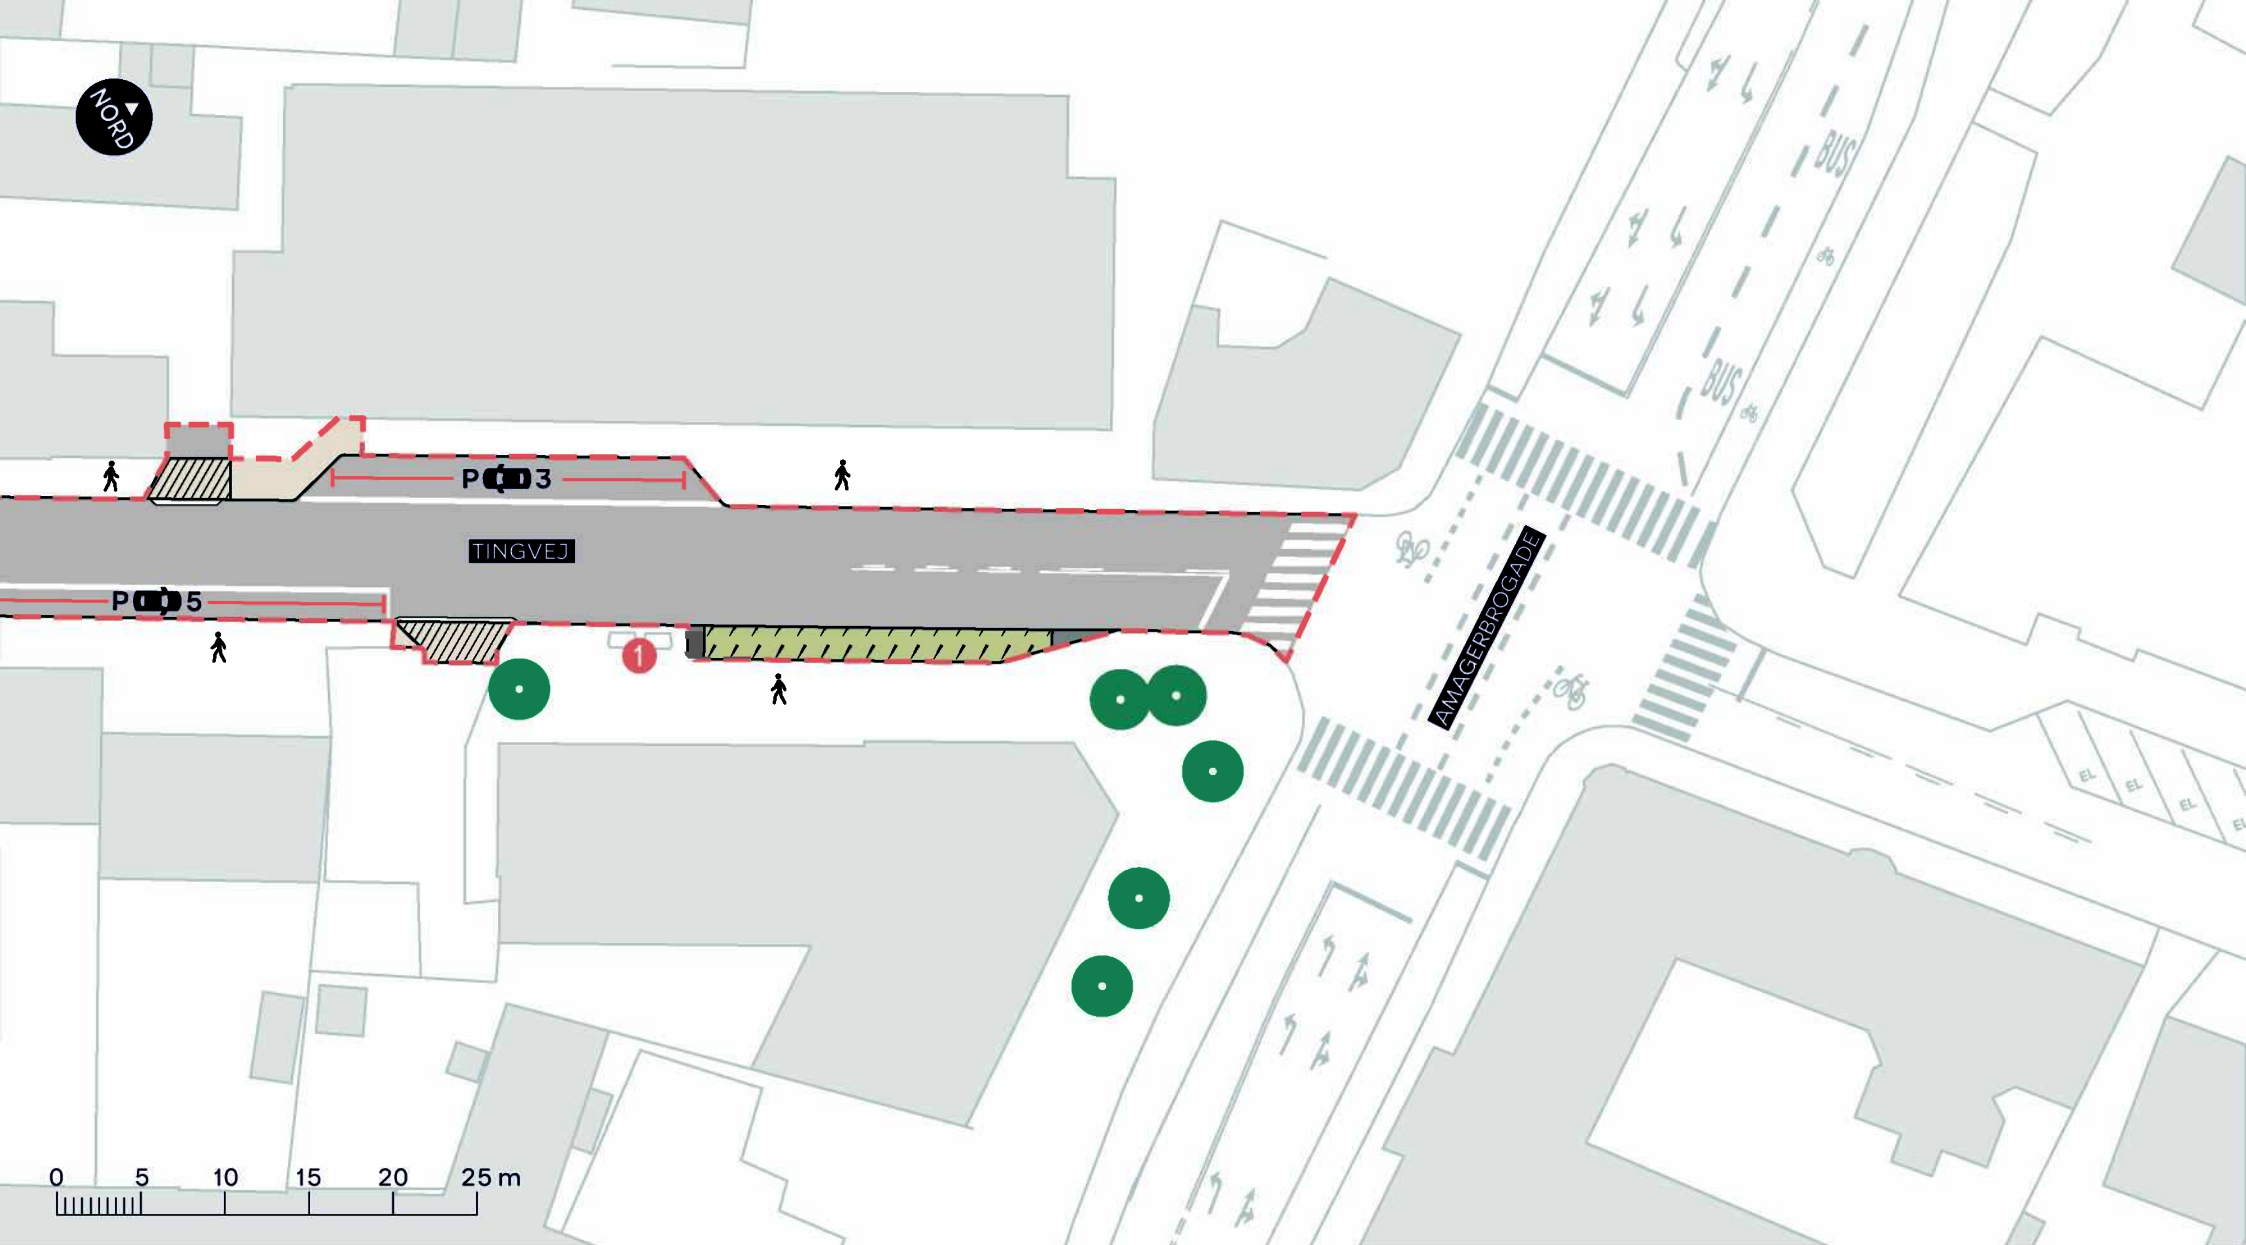

--- Anlægsområde

Fortov

Klimabed

Eksisterende træ

Overkørsel

1 Eksisterende sorteringspunkt

TINGVEJ OG HEMSEDALSGADE

Amager Vest

Projektforslag

BILAG 4C

