


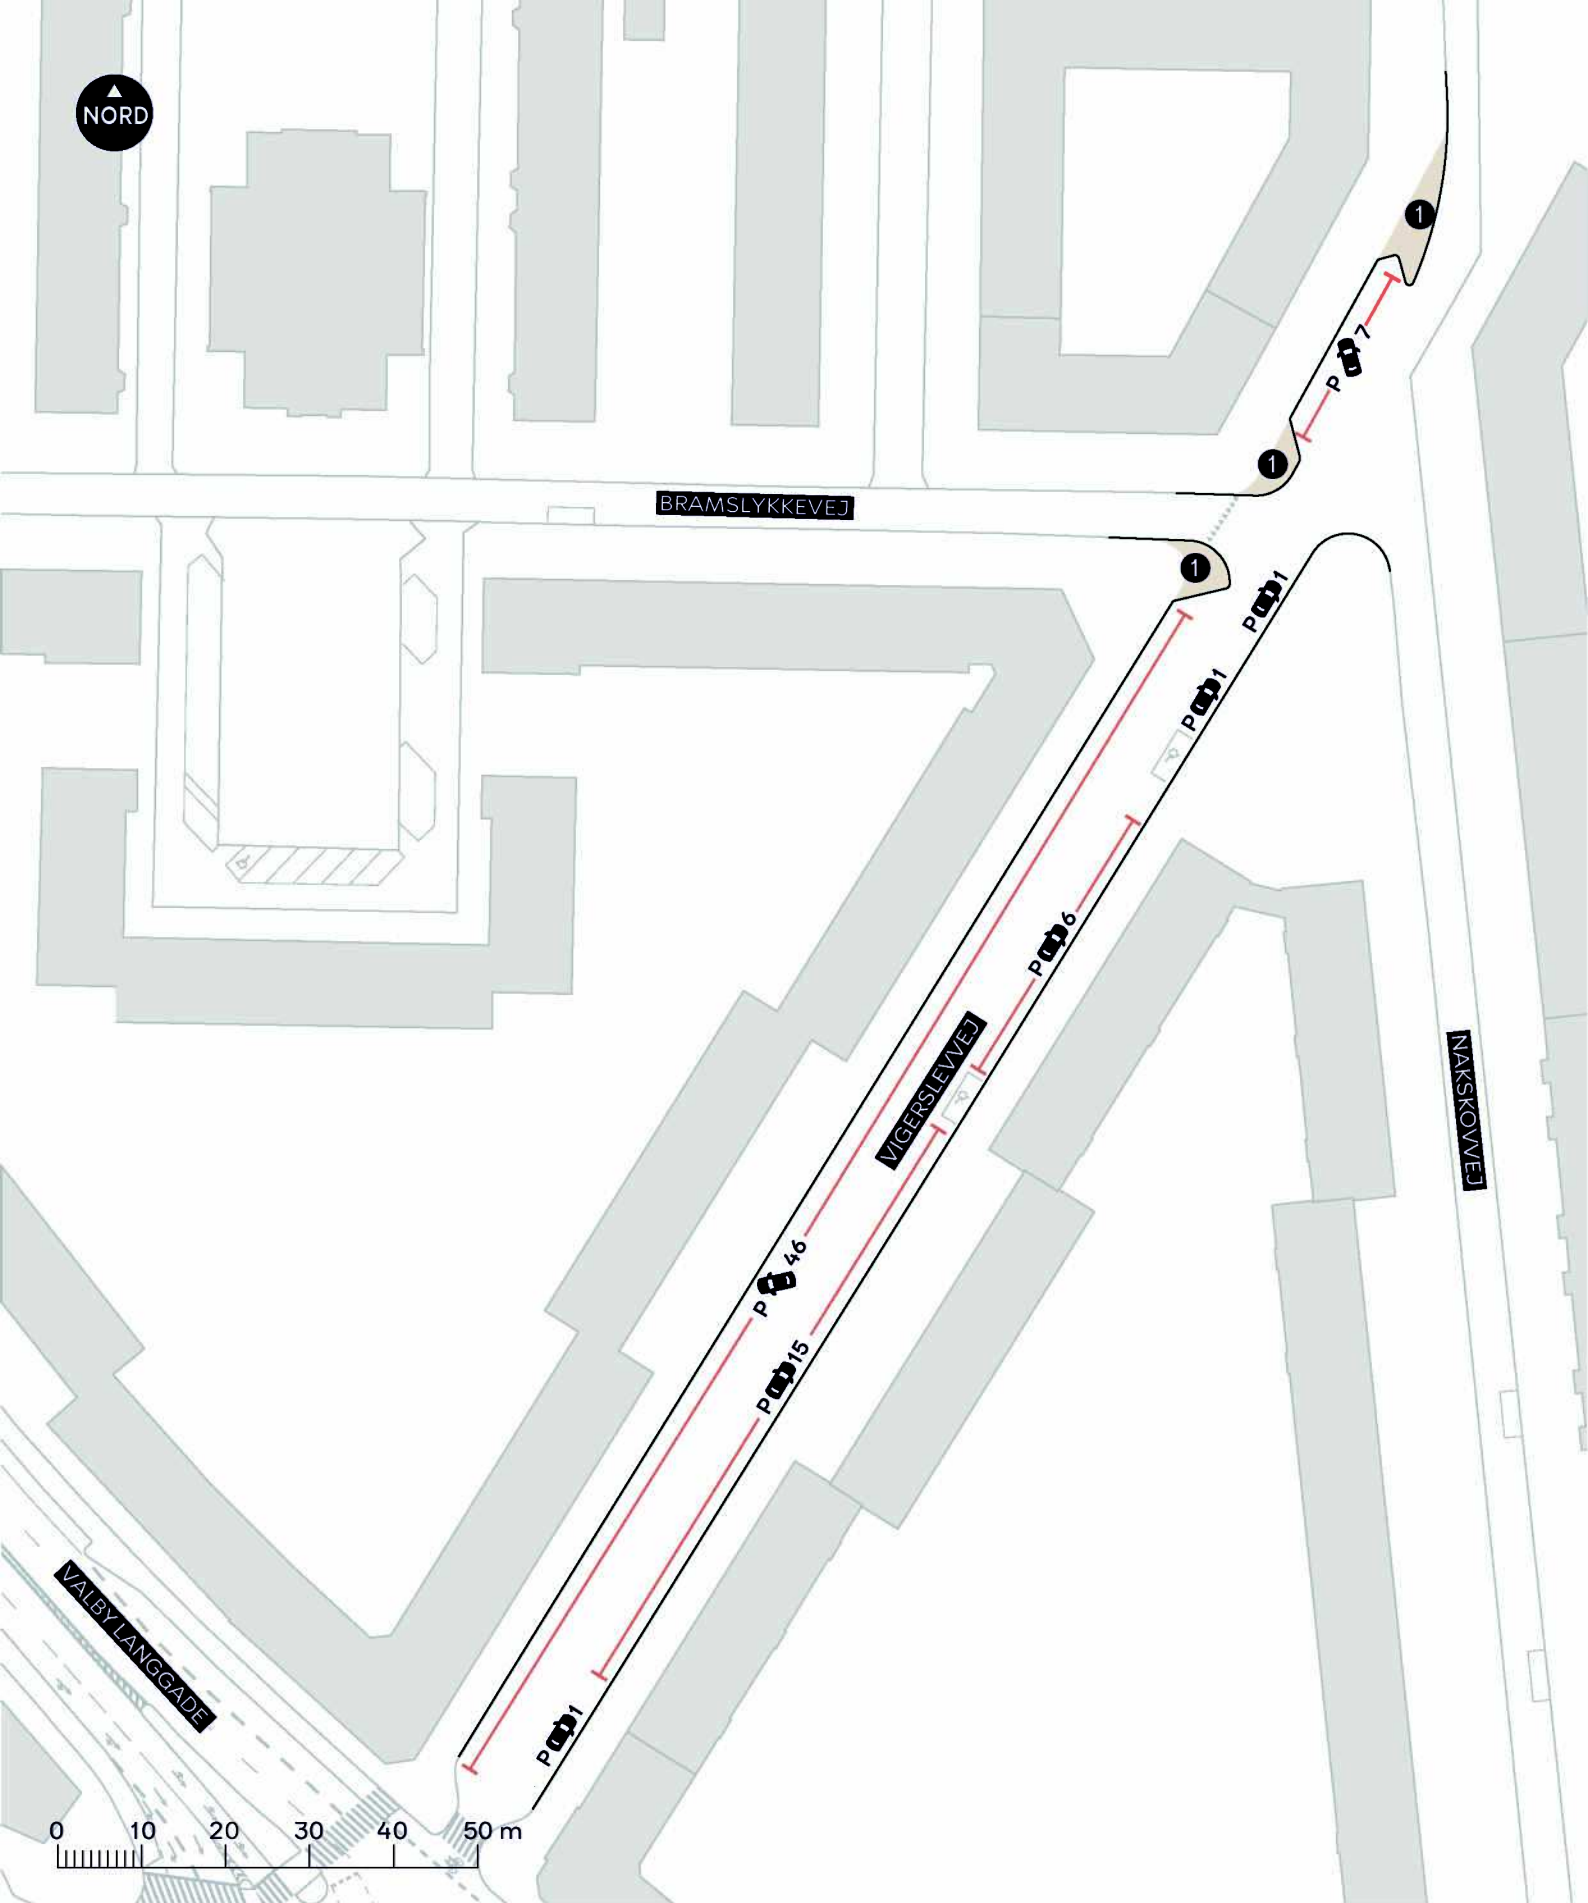

MULIGHED FOR YDERLIGERE PARKERING PÅ VIGERSLEVVEJ

Valby

Dispositionsforslag

BILAG 5

1 Fortovsudbygning

