
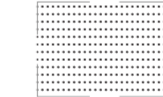





01.01C

**AFFALDSANLÆG - UDSNIT**  
MÅL 1:200

**SIGNATURFORKLARING:**

-  MARIKEL
-  BELÆGNING TERRÆN
-  VEJ & P/ GRÆSBETON FOR NEDSIVNING
-  TAGTERRASSE

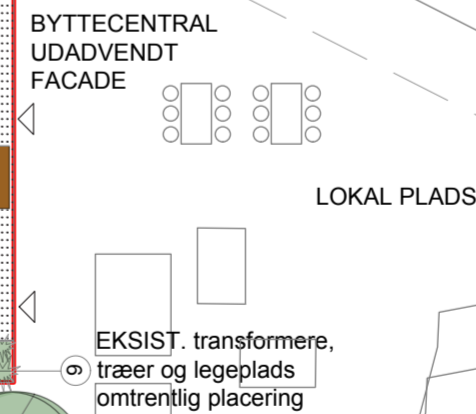

NOTE: alle mål i mm




**MYNDIGHEDSPROJEKT**

REV 08.09.2019, rev. C 31.01.2020 MÅL 1:200

SITUATIONSPLAN 01.01C

RETORTVEJ, 2500 Valby, Matr. nr. 2047 & 2048, Valby, København  
GA arkitekter, Ved Hegnet 22, 2960 Rungsted Kyst, www.GA-arkitekter.dk 2622 5713 / 2181 9199

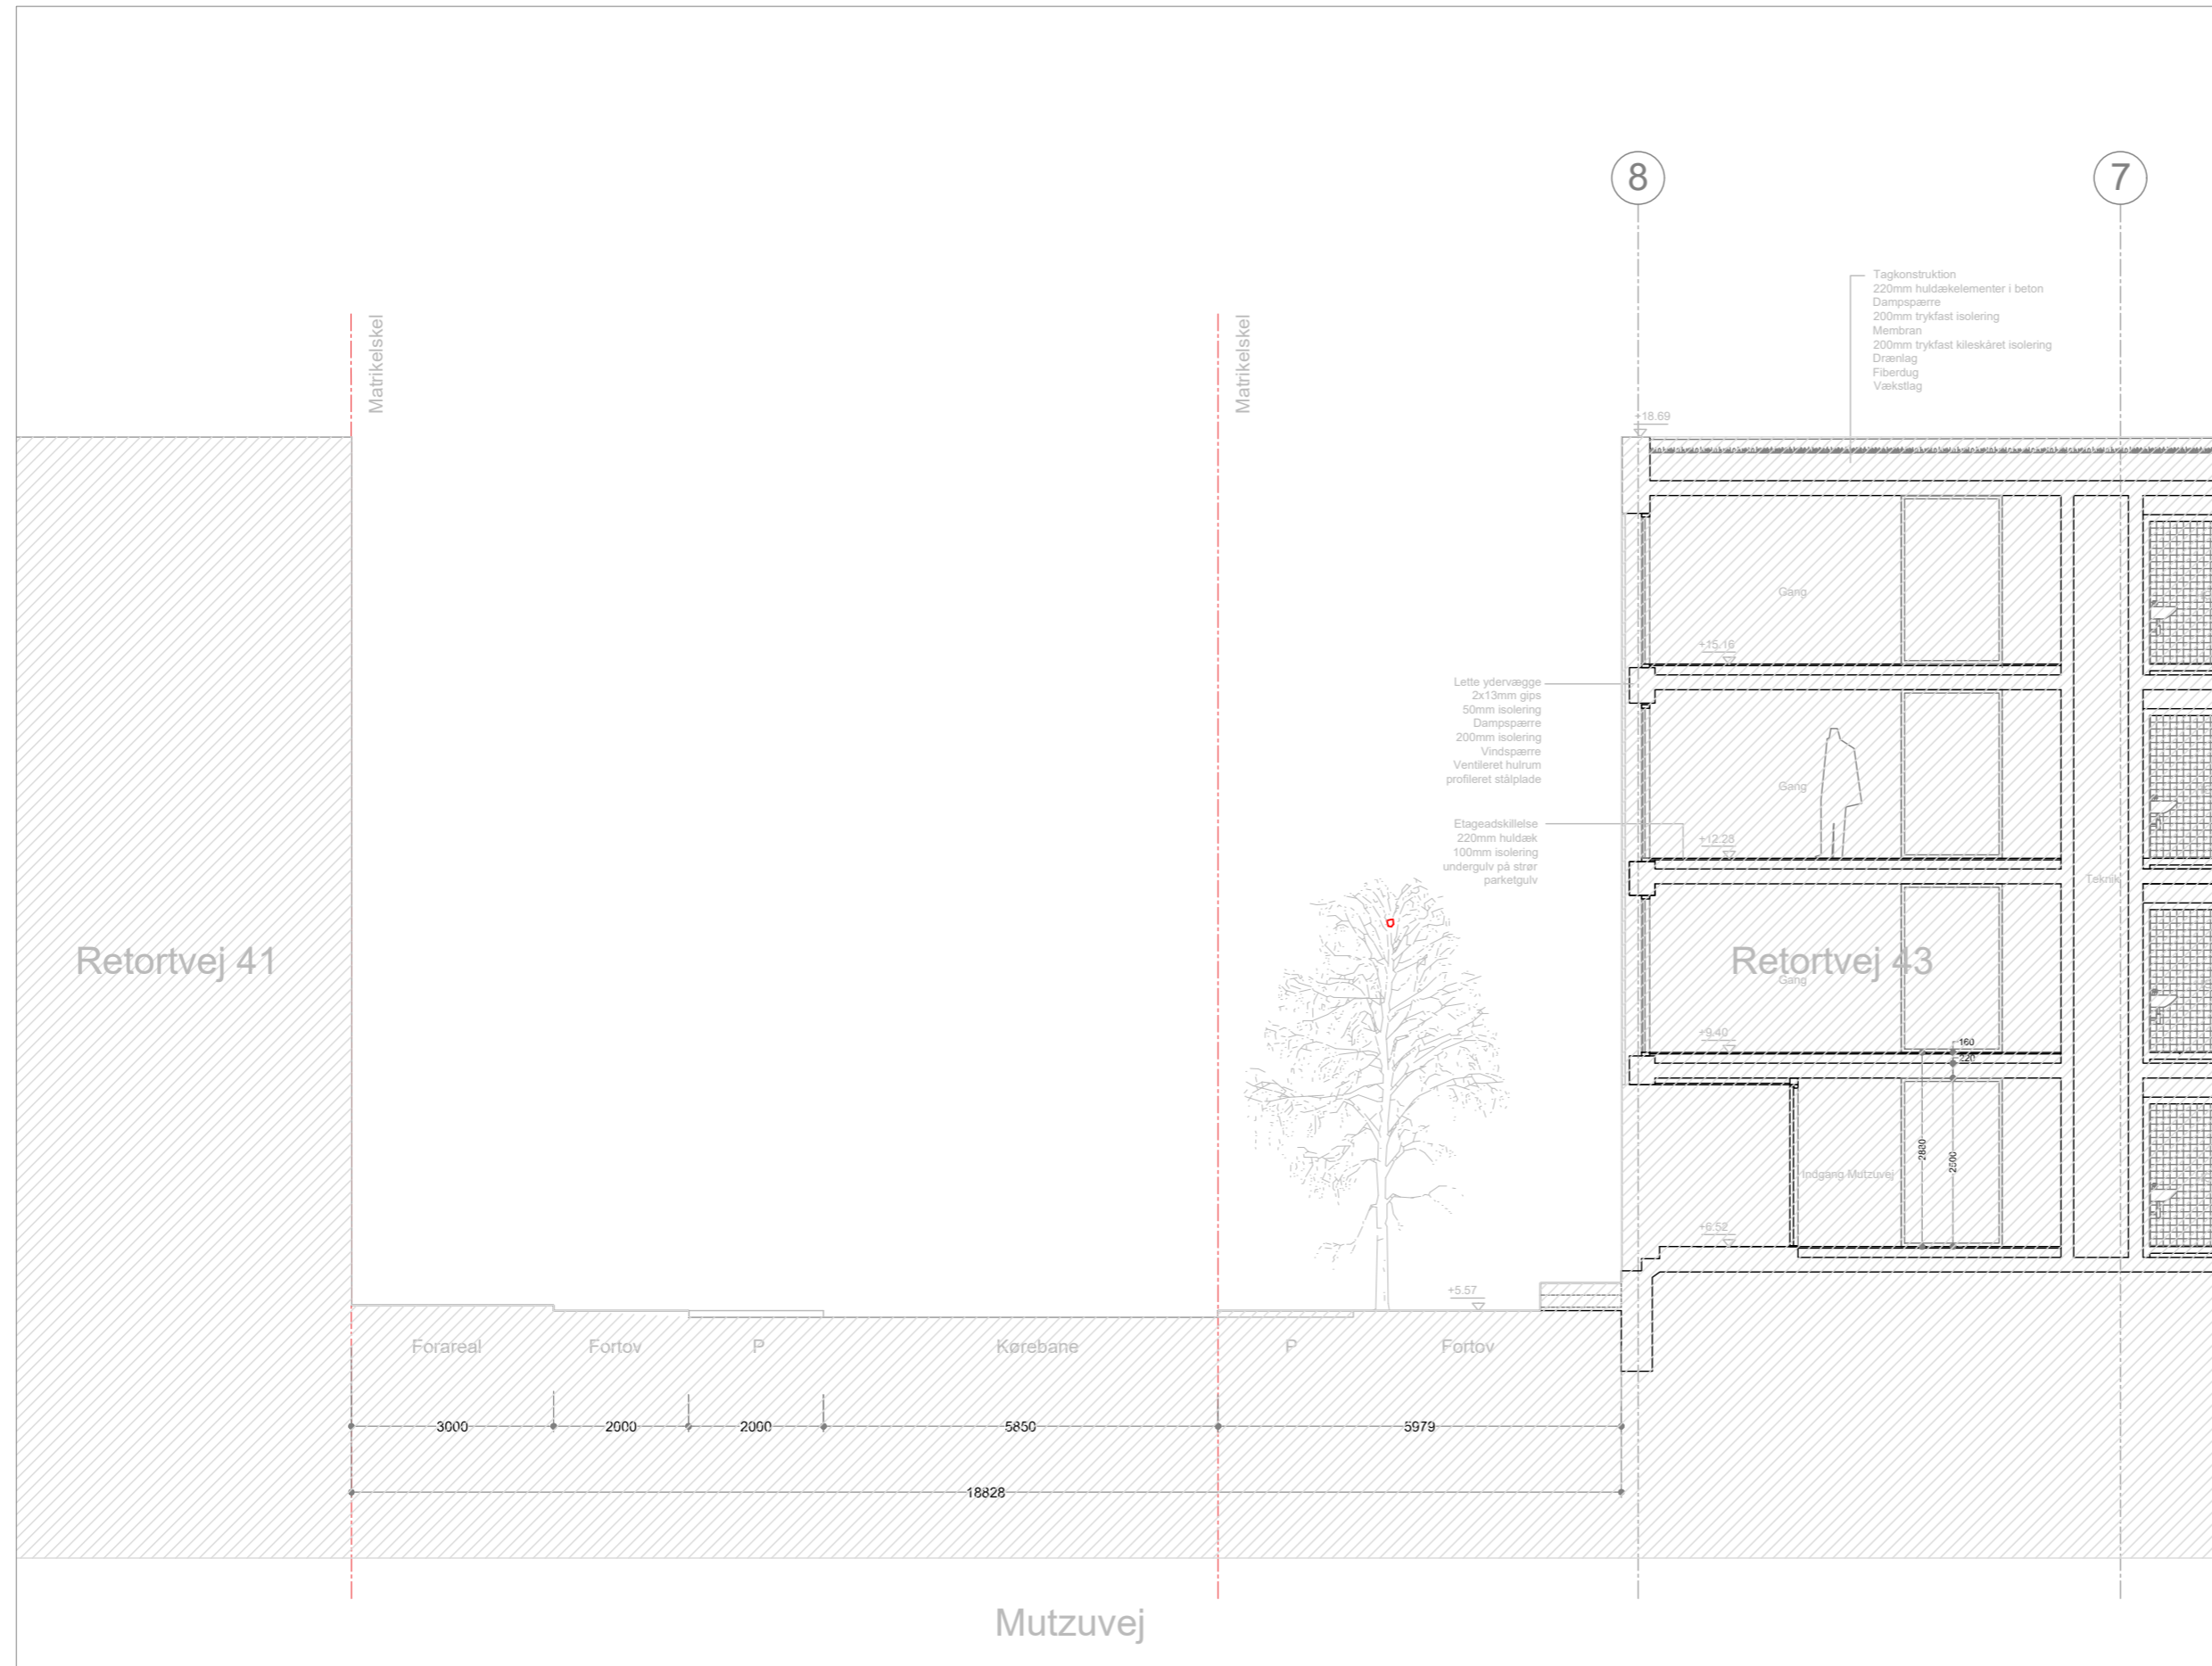

02.04

MYNDIGHEDSPROJEKT

REV 27.01.2020 MÅL 1:100

BYGNING 1  
LÆNGDESnit

02.04