


NORD

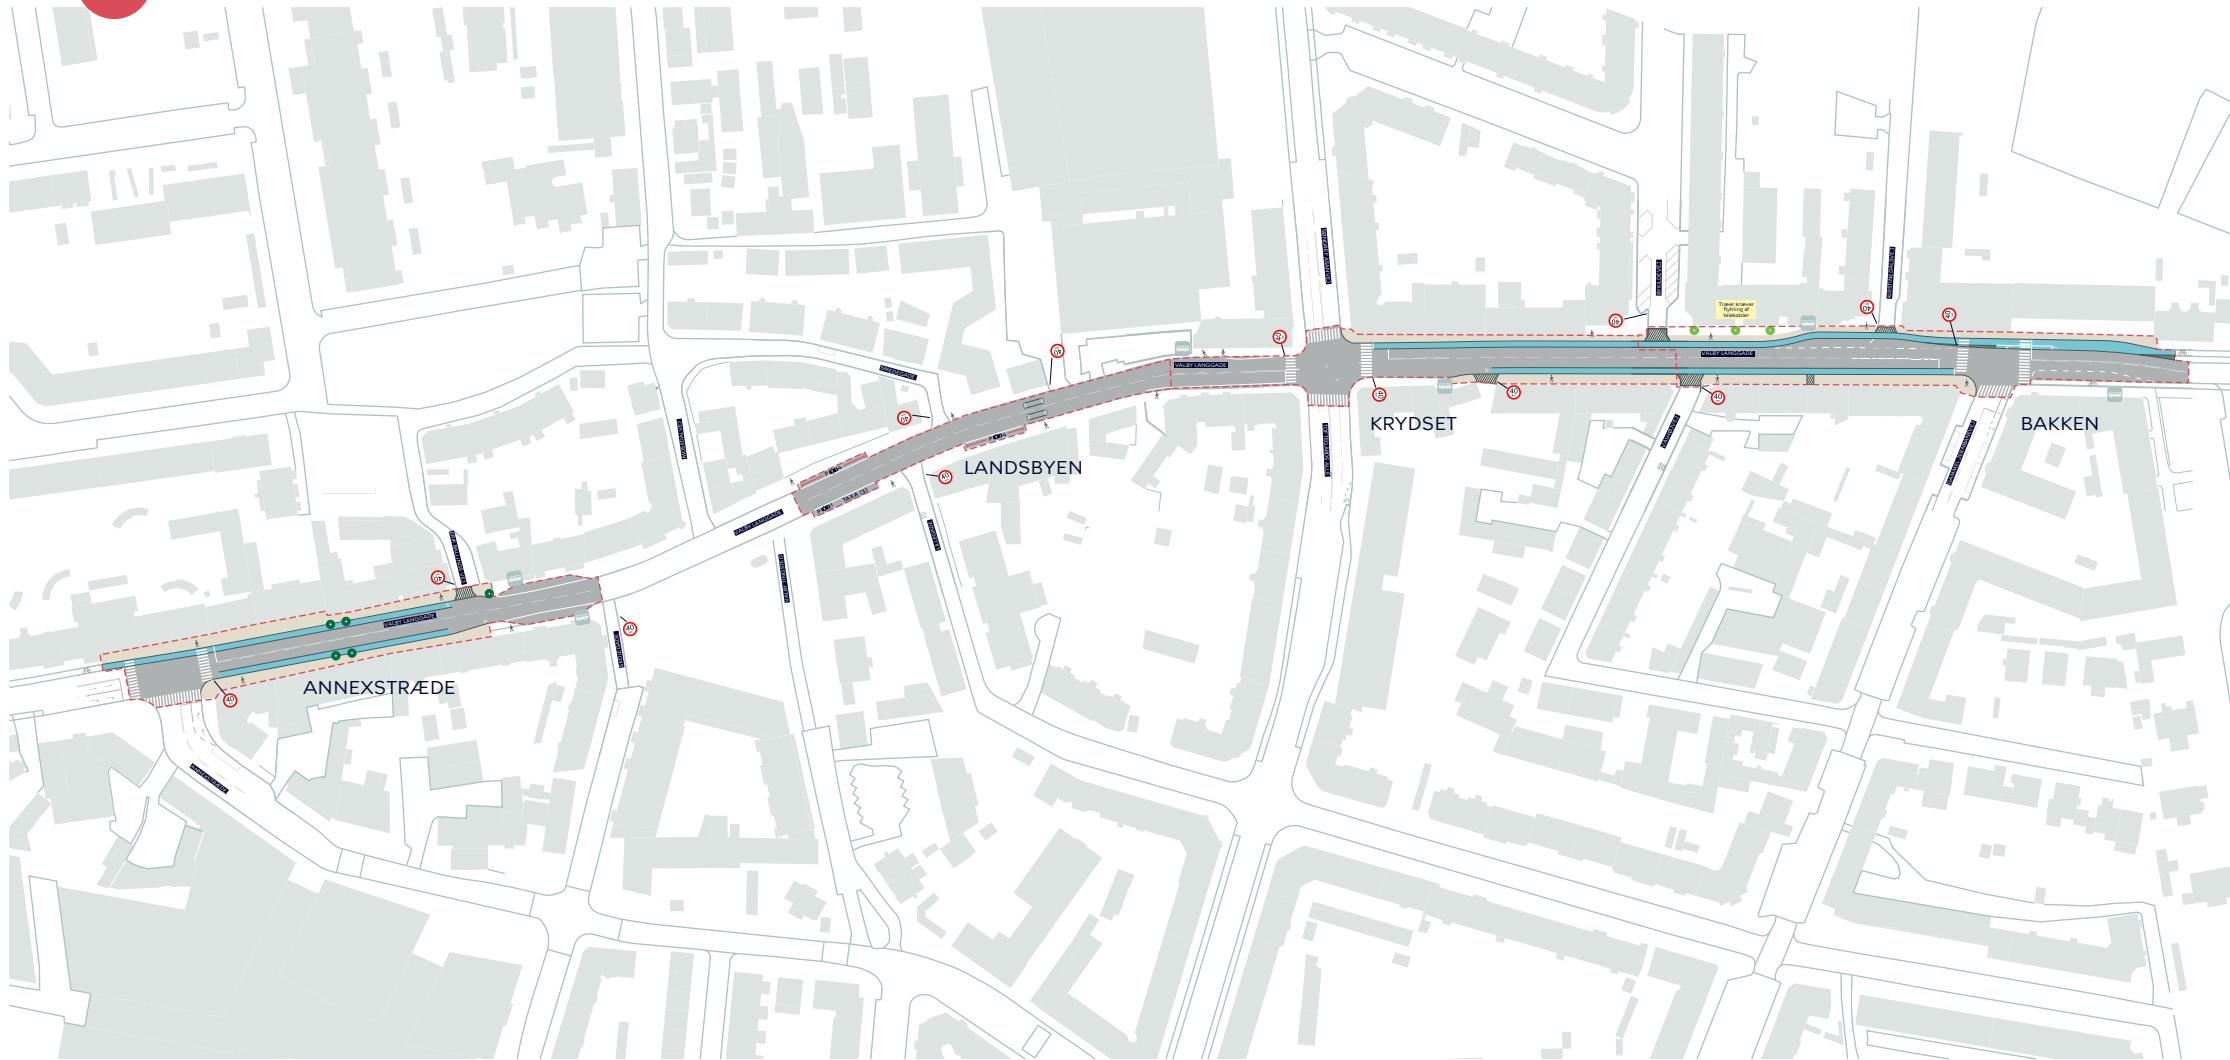

--- Anlægsområder

● Eksisterende træ (5 stk.)

● Nyt træ (3 stk.)

■ Fortov

■ Cykelsti

/// Overkørsel

■ Helleområde

■ Eksisterende busstoppested

Antal parkeringspladser der nedlægges 43 stk.


CYKELFREMKOMMELIGHED PÅ VALBY LANGGADE

Valby

Dispositions forslag

SAMLET BILAG 4



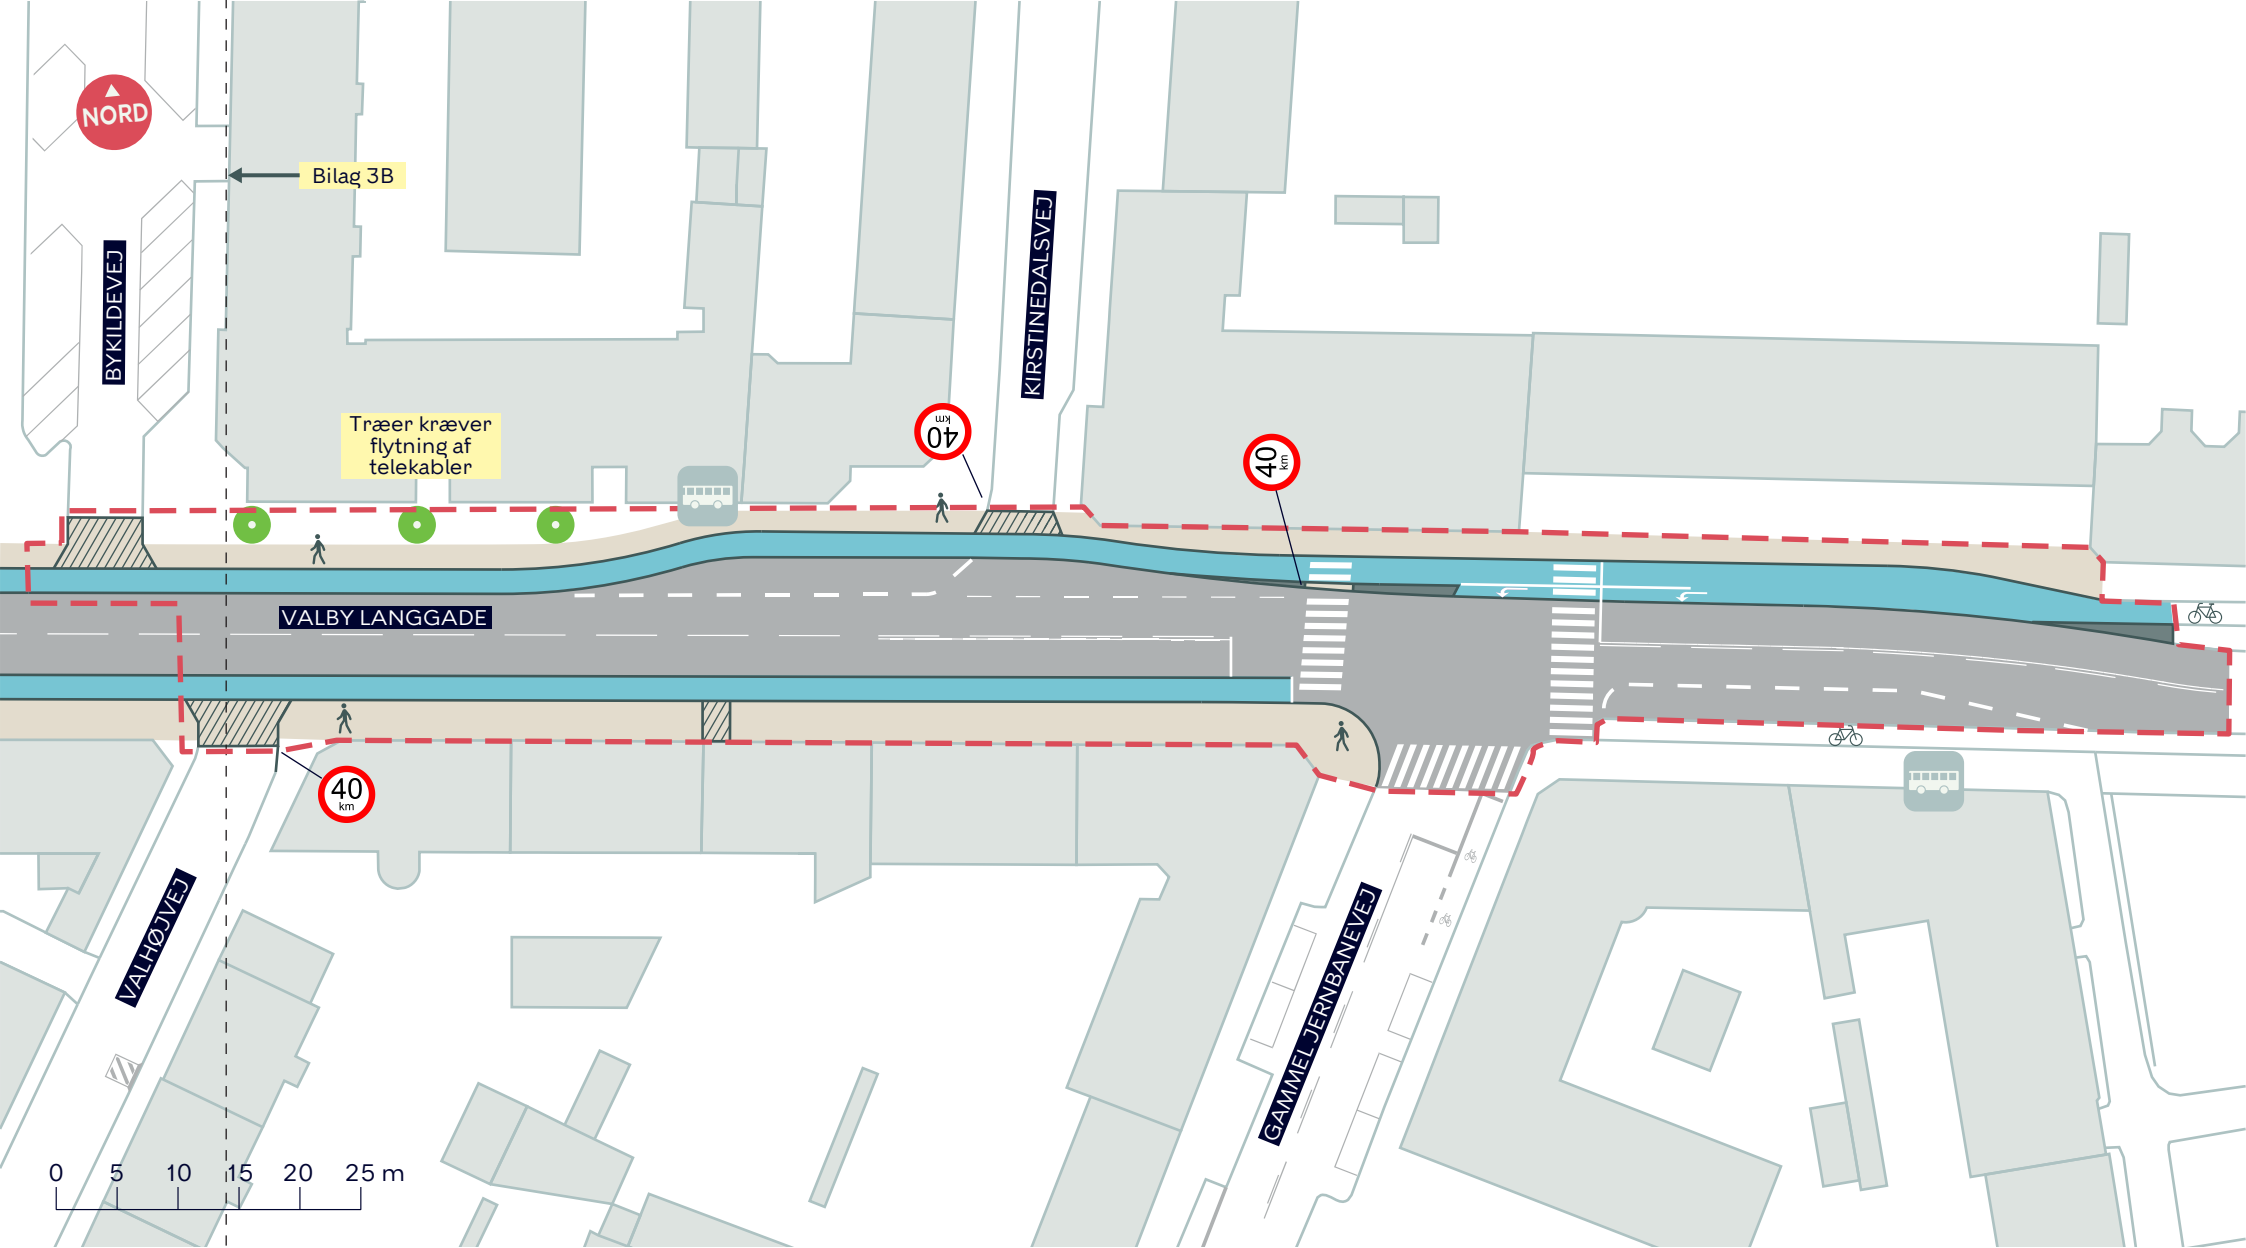

--- Anlægsområde Bakken

Fortov

Cykelsti

Overkørsel

Helleområde

 Eksisterende busstoppested

 Nyt træ (3 stk.)

Antal parkeringspladser der nedlægges 8 stk.


CYKELFREMKOMMELIGHED PÅ VALBY LANGGADE

Bakken

Dispositions forslag

BILAG 4A



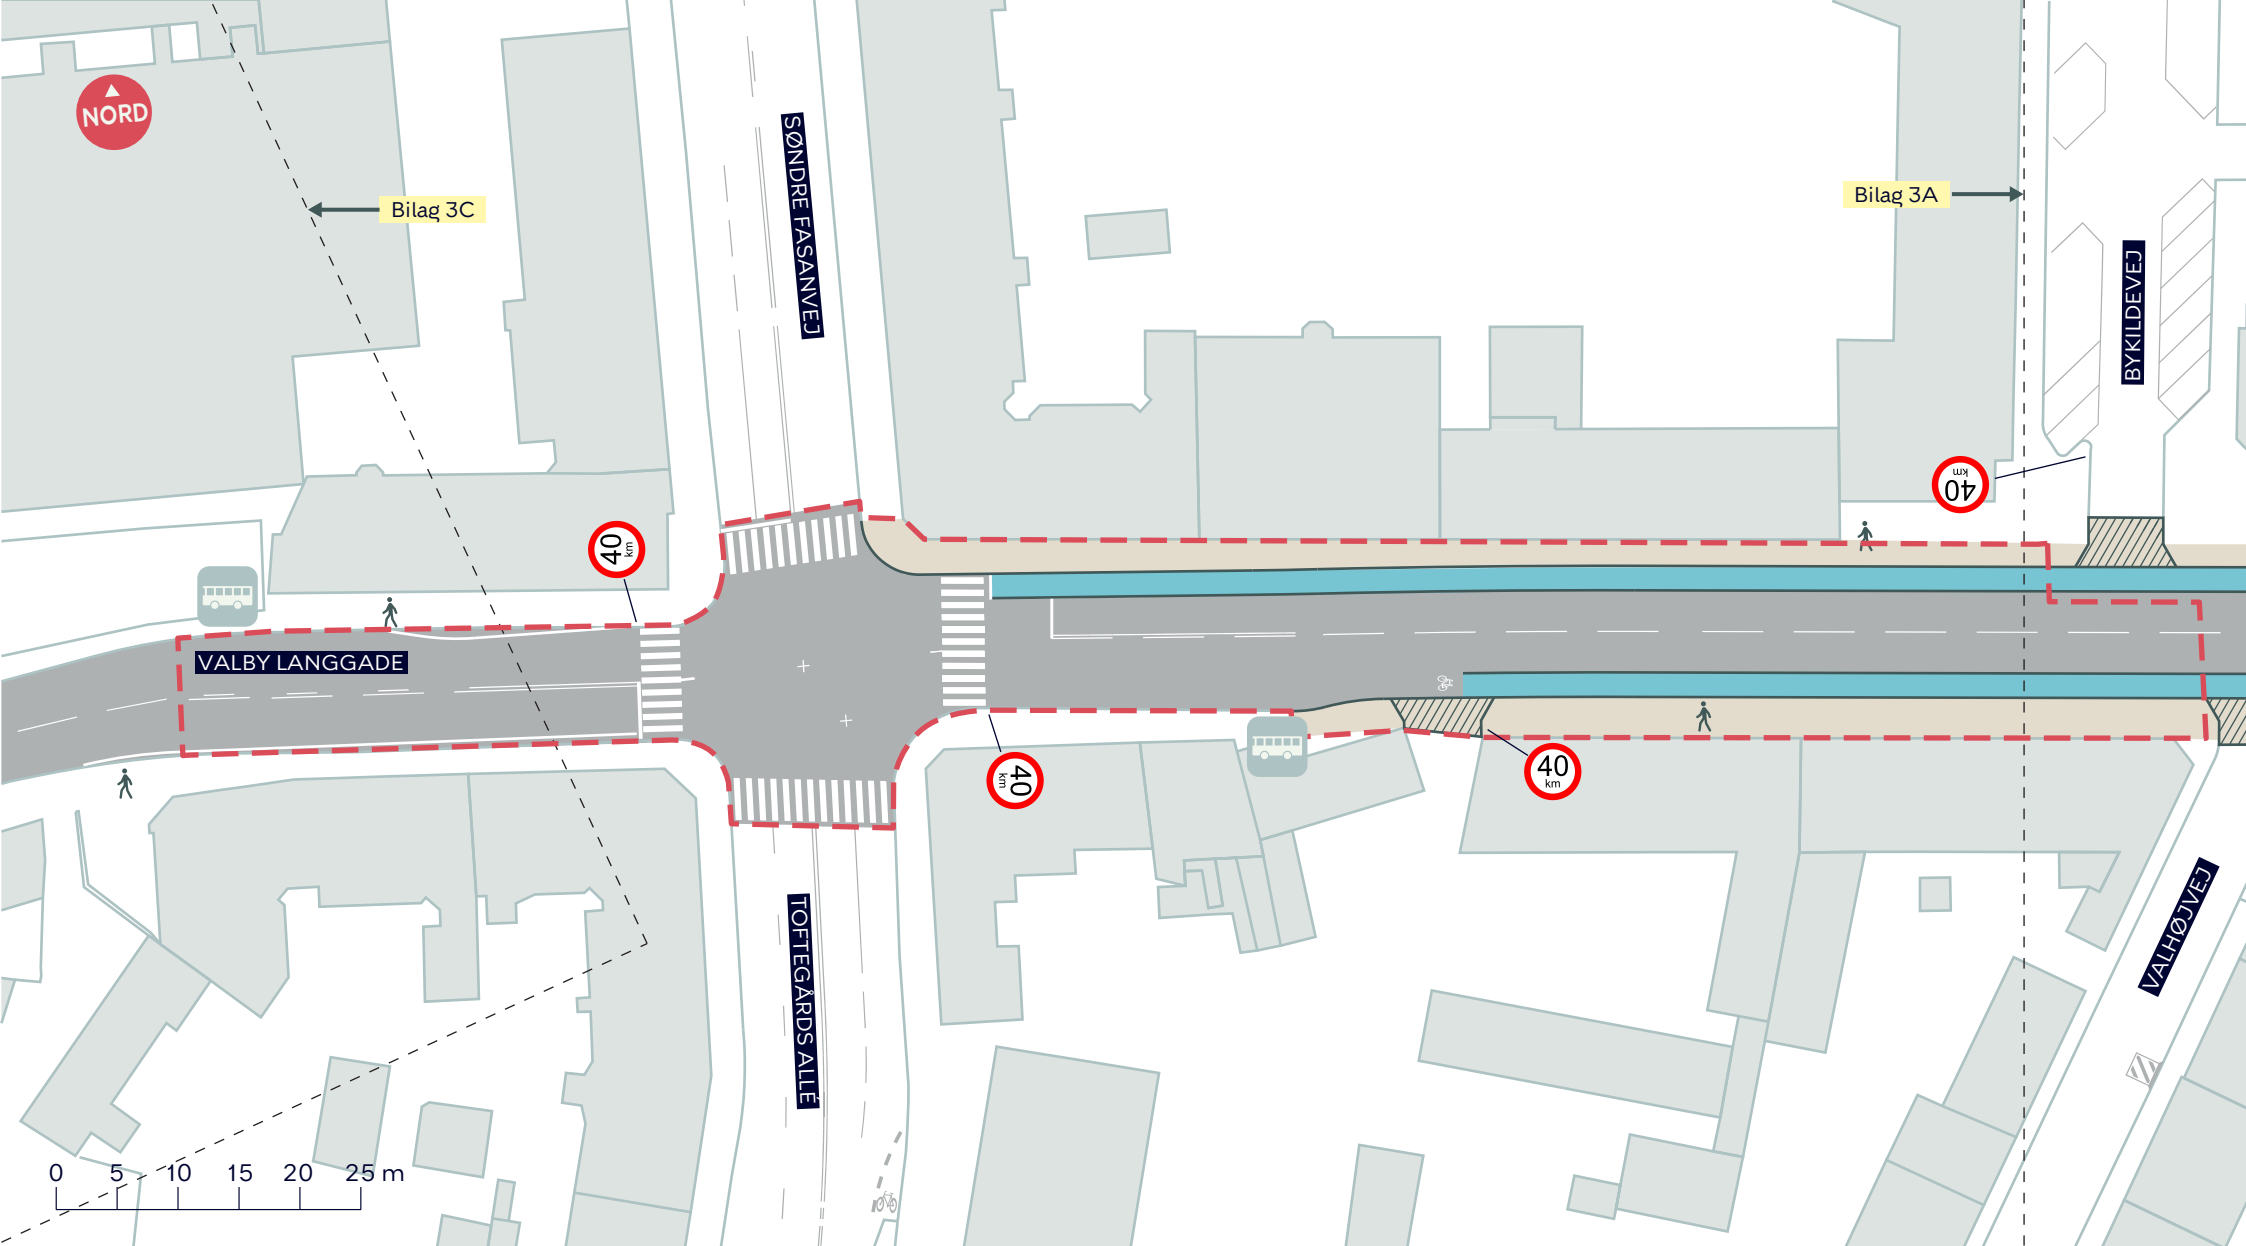

- Anlægsområde Krydset
- Fortov
- Cykelsti
- Overkørsel
- Eksisterende busstoppested

Antal parkeringspladser der nedlægges 11 stk.


CYKELFREMKOMMELIGHED PÅ VALBY LANGGADE

Krydset

Dispositions forslag

BILAG 4B



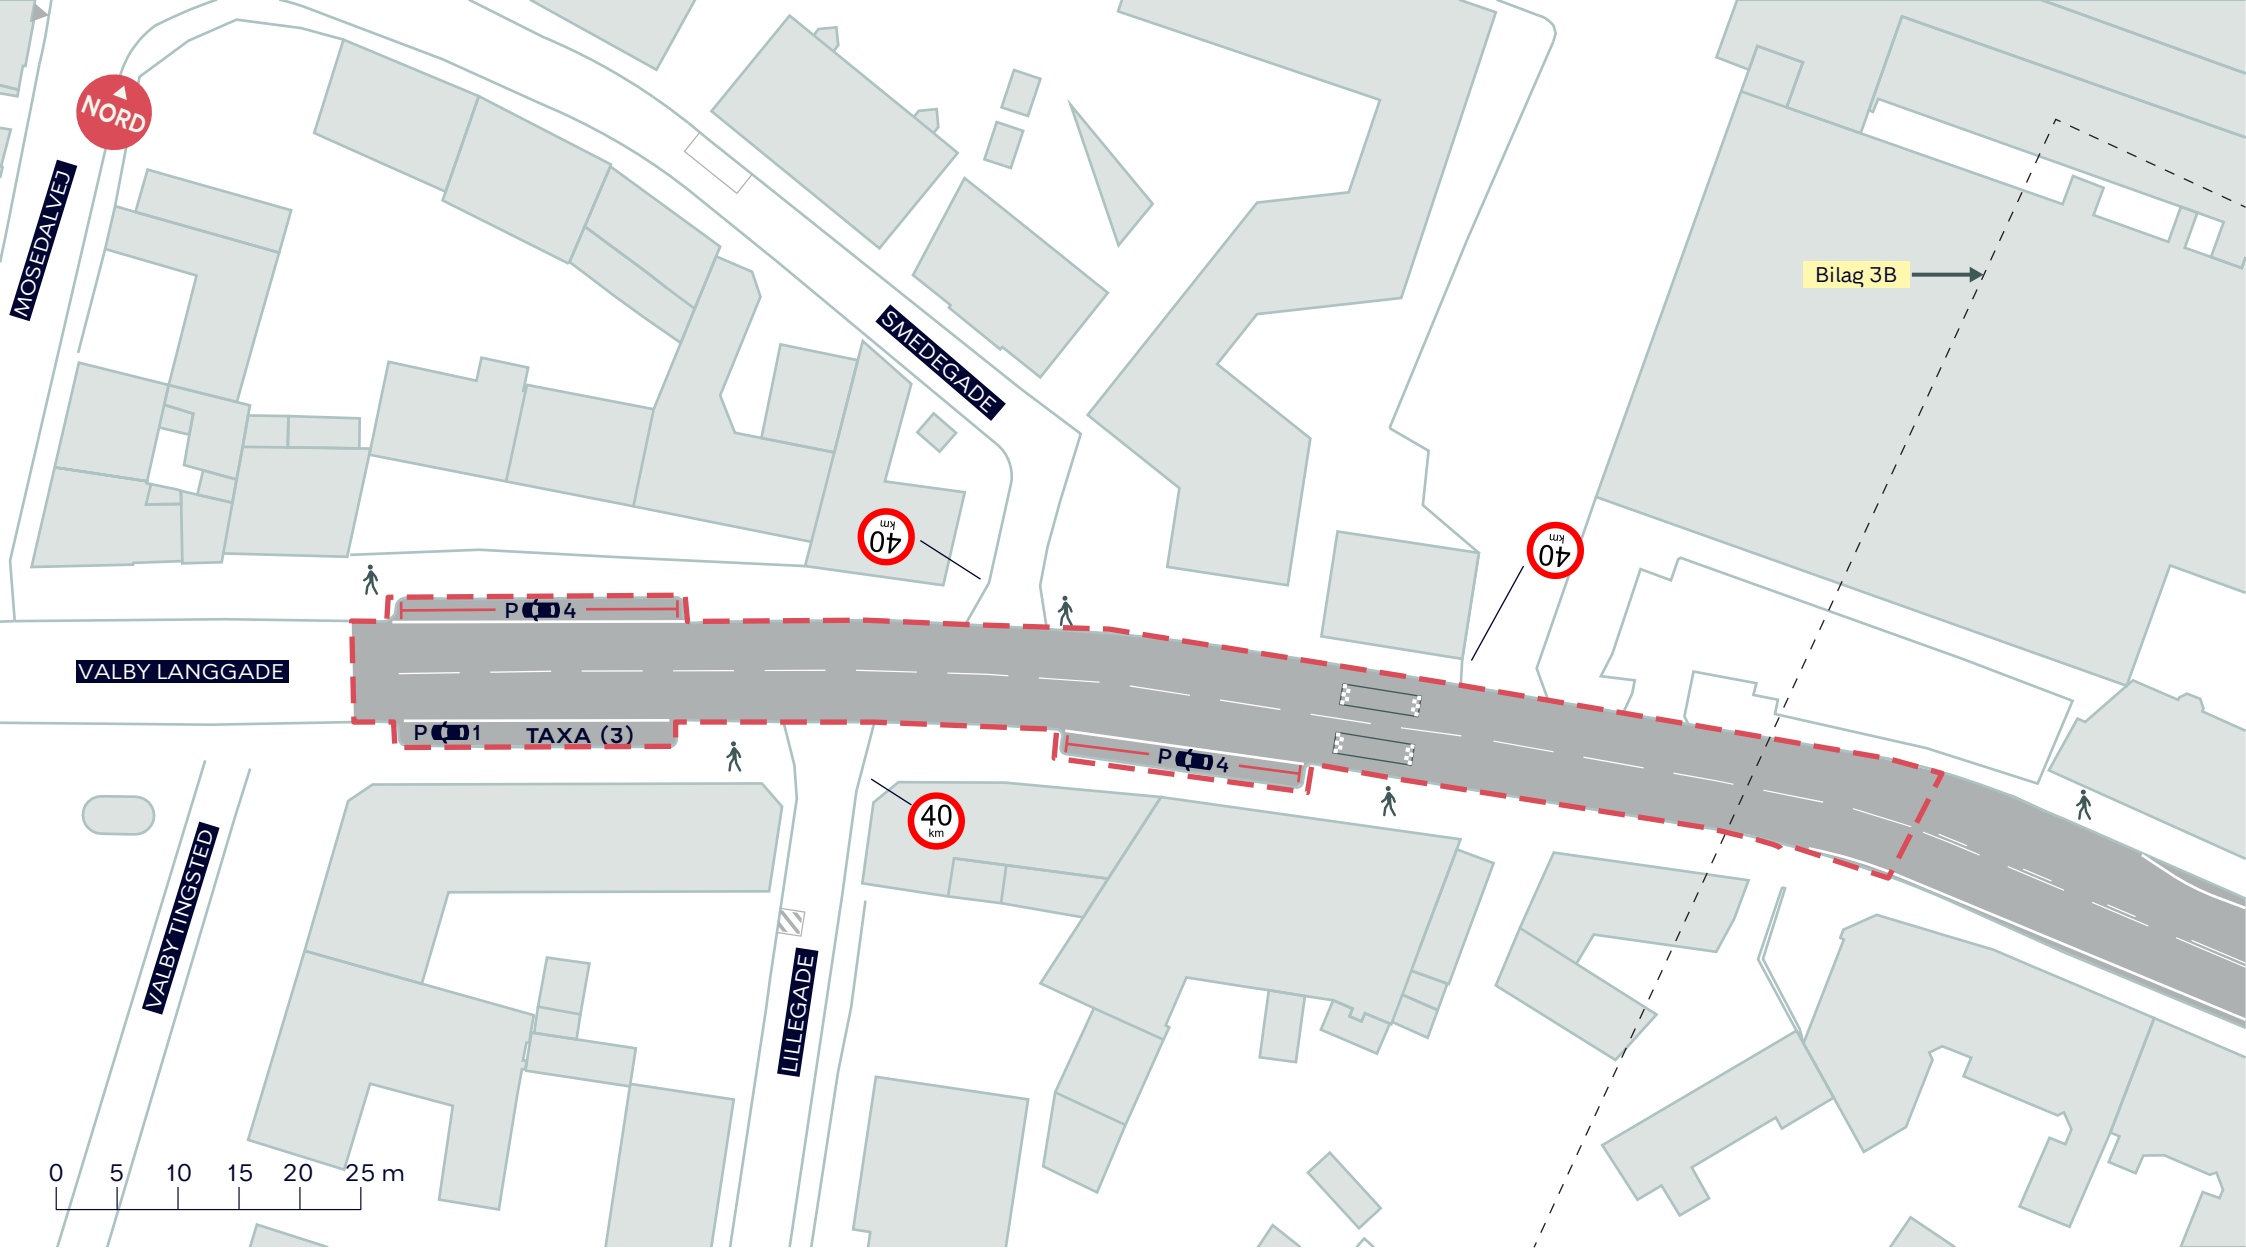

--- Anlægsområde Landsbyen

— Eksisterende parkeringspladser (9 stk.)


CYKELFREMKOMMELIGHED PÅ VALBY LANGGADE

Landsbyen

Dispositions forslag

BILAG 4C



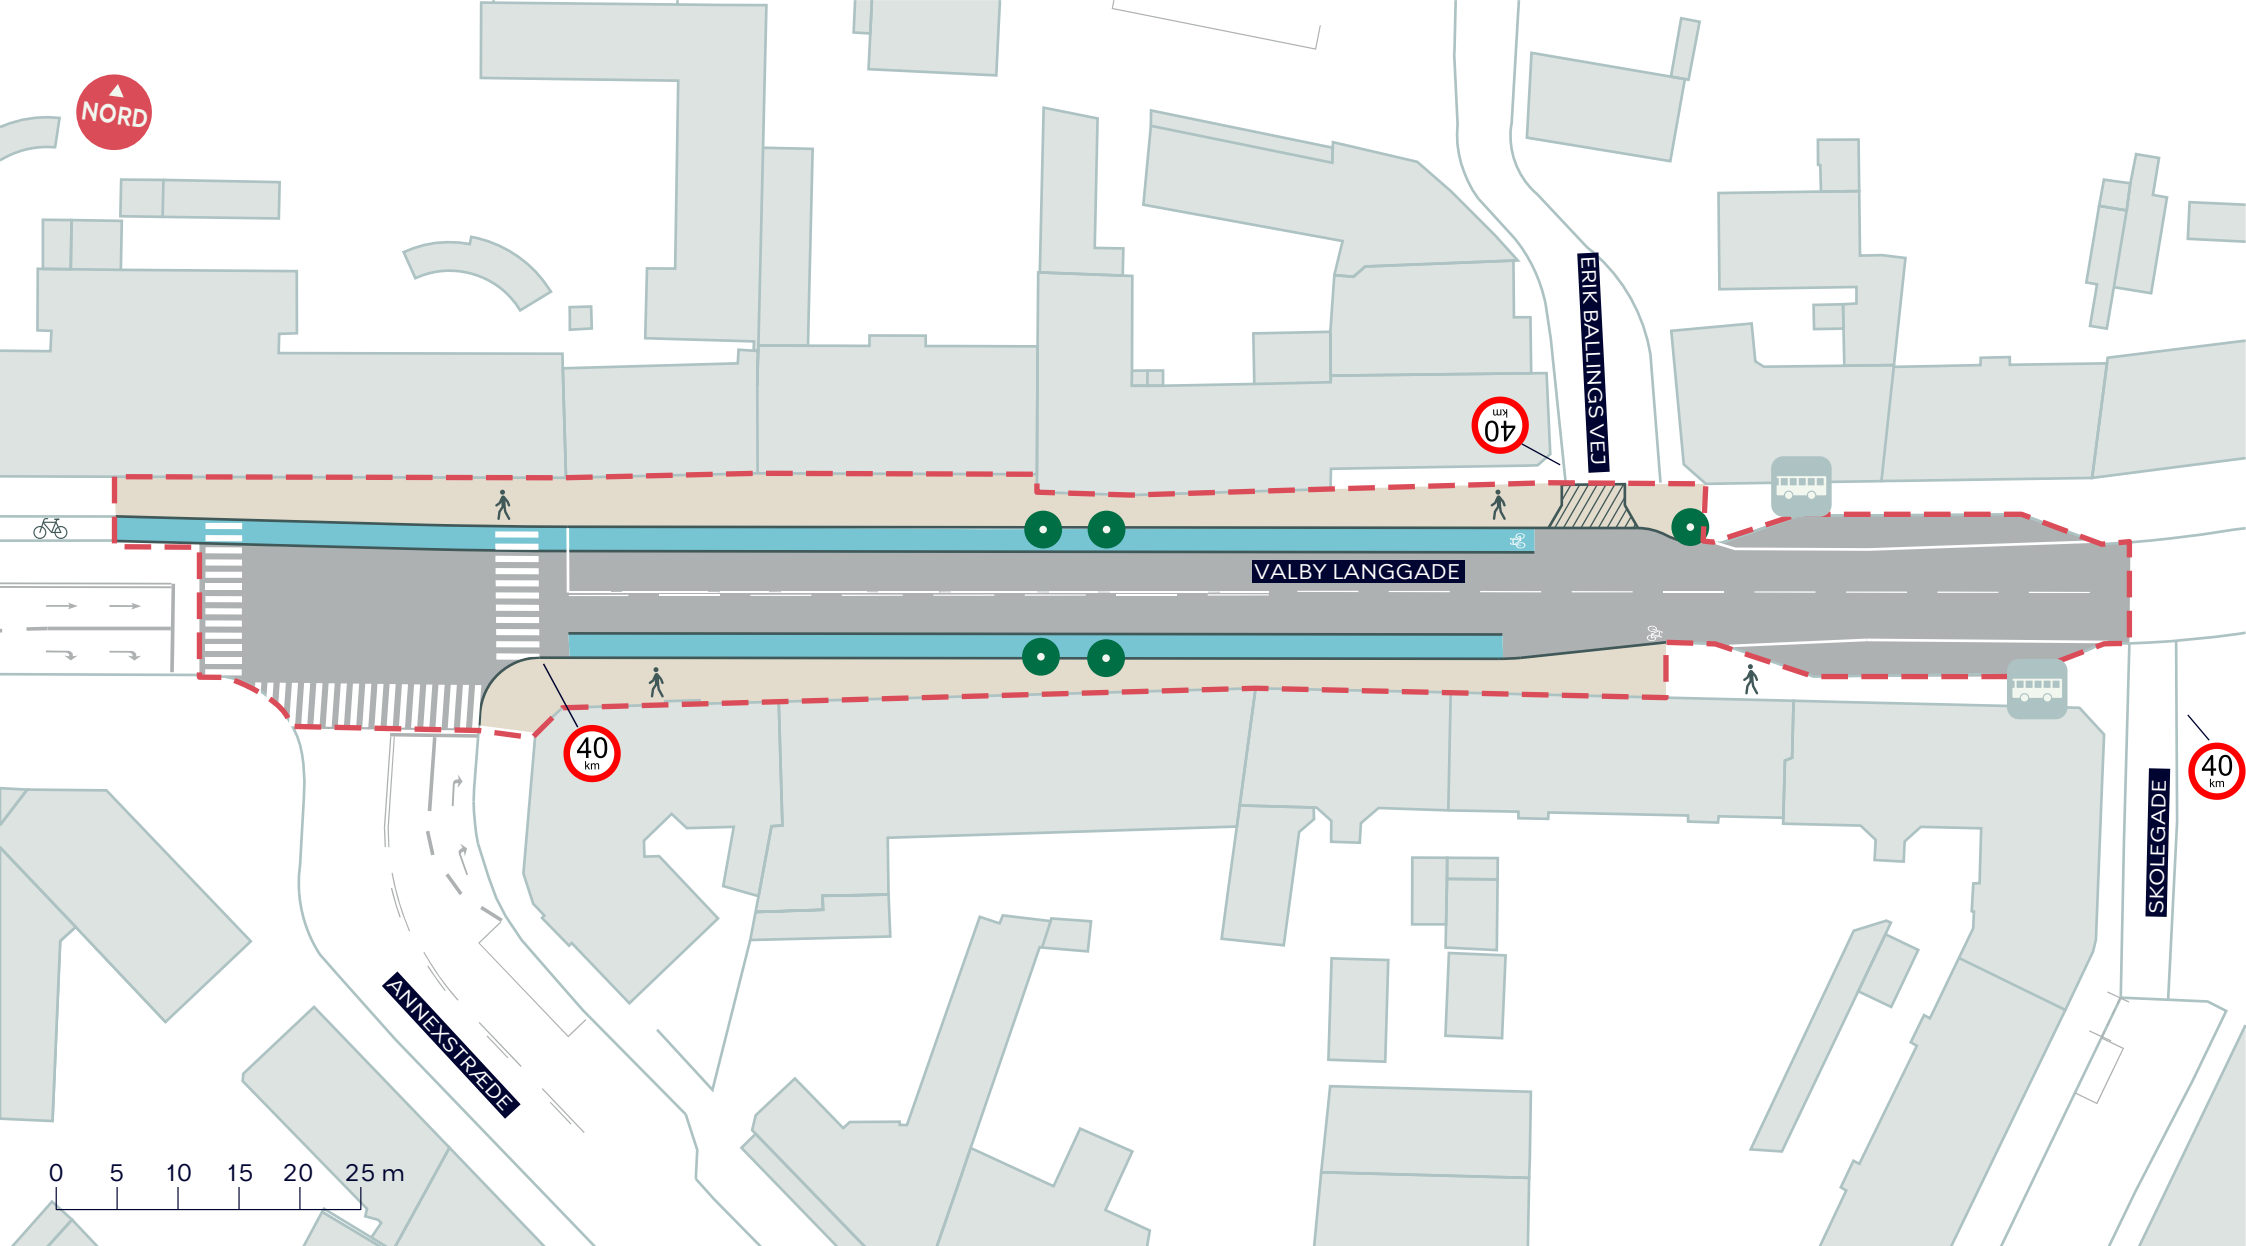

--- Anlægsområde Annexstræde

● Eksisterende træ (5 stk.)

 Eksisterende busstoppested

■ Fortov

Antal parkeringspladser der nedlægges 24 stk.

■ Cykelsti

/// Overkørsel

CYKELFREMKOMMELIGHED PÅ VALBY LANGGADE

Annexstræde

Dispositions forslag

BILAG 4D

