


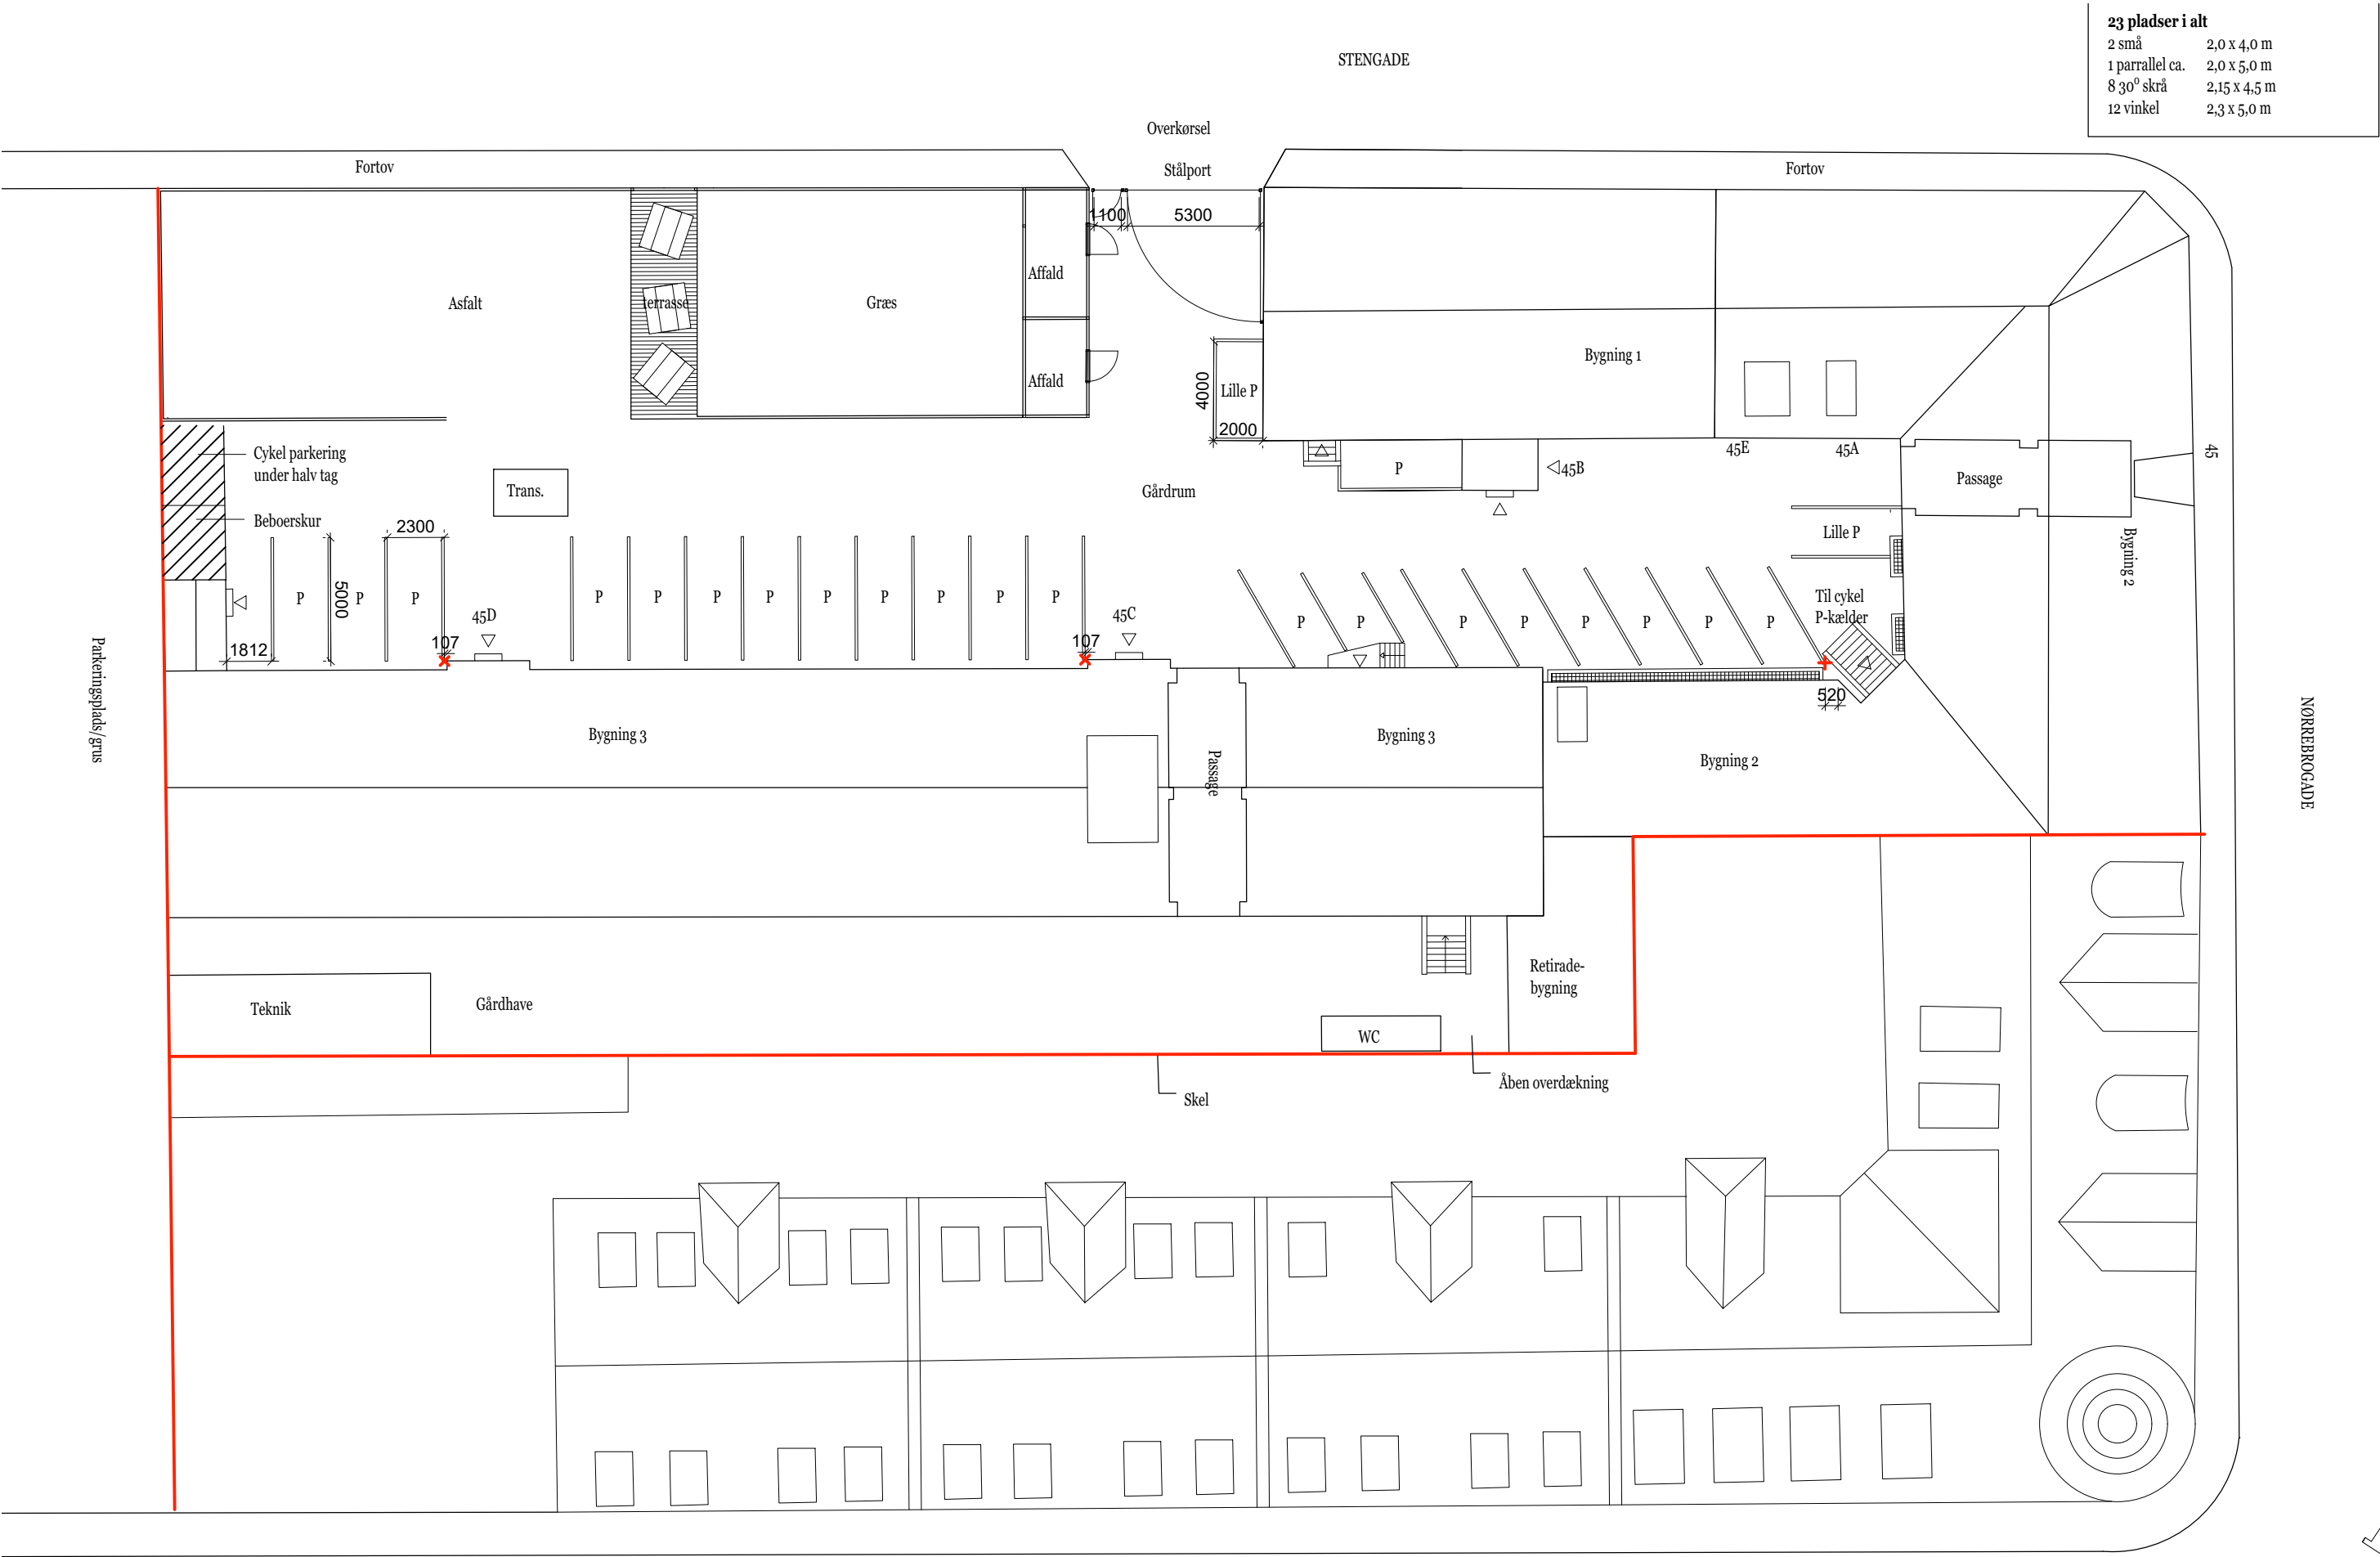

23 pladser i alt	
2 små	2,0 x 4,0 m
1 parrallel ca.	2,0 x 5,0 m
8 30° skrå	2,15 x 4,5 m
12 vinkel	2,3 x 5,0 m

STENGADE

Overkørsel

Stålport

Fortov

Fortov

Asfalt

terrasse

Græs

Affald

Affald

1400

5300

4000

Lille P

2000

Bygning 1

P

45B

45E

45A

Passage

45

Lille P

Til cykel

P-kælder

520

Bygning 2

Gårdrum

P

P

P

P

P

P

P

P

P

P

P

P

P

P

P

P

P

P

P

P

P

P

P

P

P

Bygning 3

Bygning 3

Bygning 2

Passage

Teknik

Gårdhave


WC

Retirade-

bygning

Skel

Åben overdækning

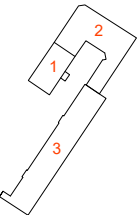

SAG: Nørrebrogade 45 SAG. NR.: 183-00-13 TEGN. NR.: A(XX)XX.XXX MATR. NR.: MÅL: 1:500

EMNE: Situationsplan
EKSISTERENDE FORHOLD

DATO: 05.24.2018 SIGN.: LHN KS.: ET GODK.: ET

Over Byen Arkitekter ApS Uplandsgade 56, 2.sal, 2300 København S Tlf.: +45 33 93 07 30 info@overbyen.dk

