



--- Anlægsområde



Bilparkering



Cykelparkering



Belysning



Eksisterende træ (17 stk.)


SMEDETOFTEN, BYRUM

Bispebjerg

Eksisterende forhold

BILAG 3 SAMLET



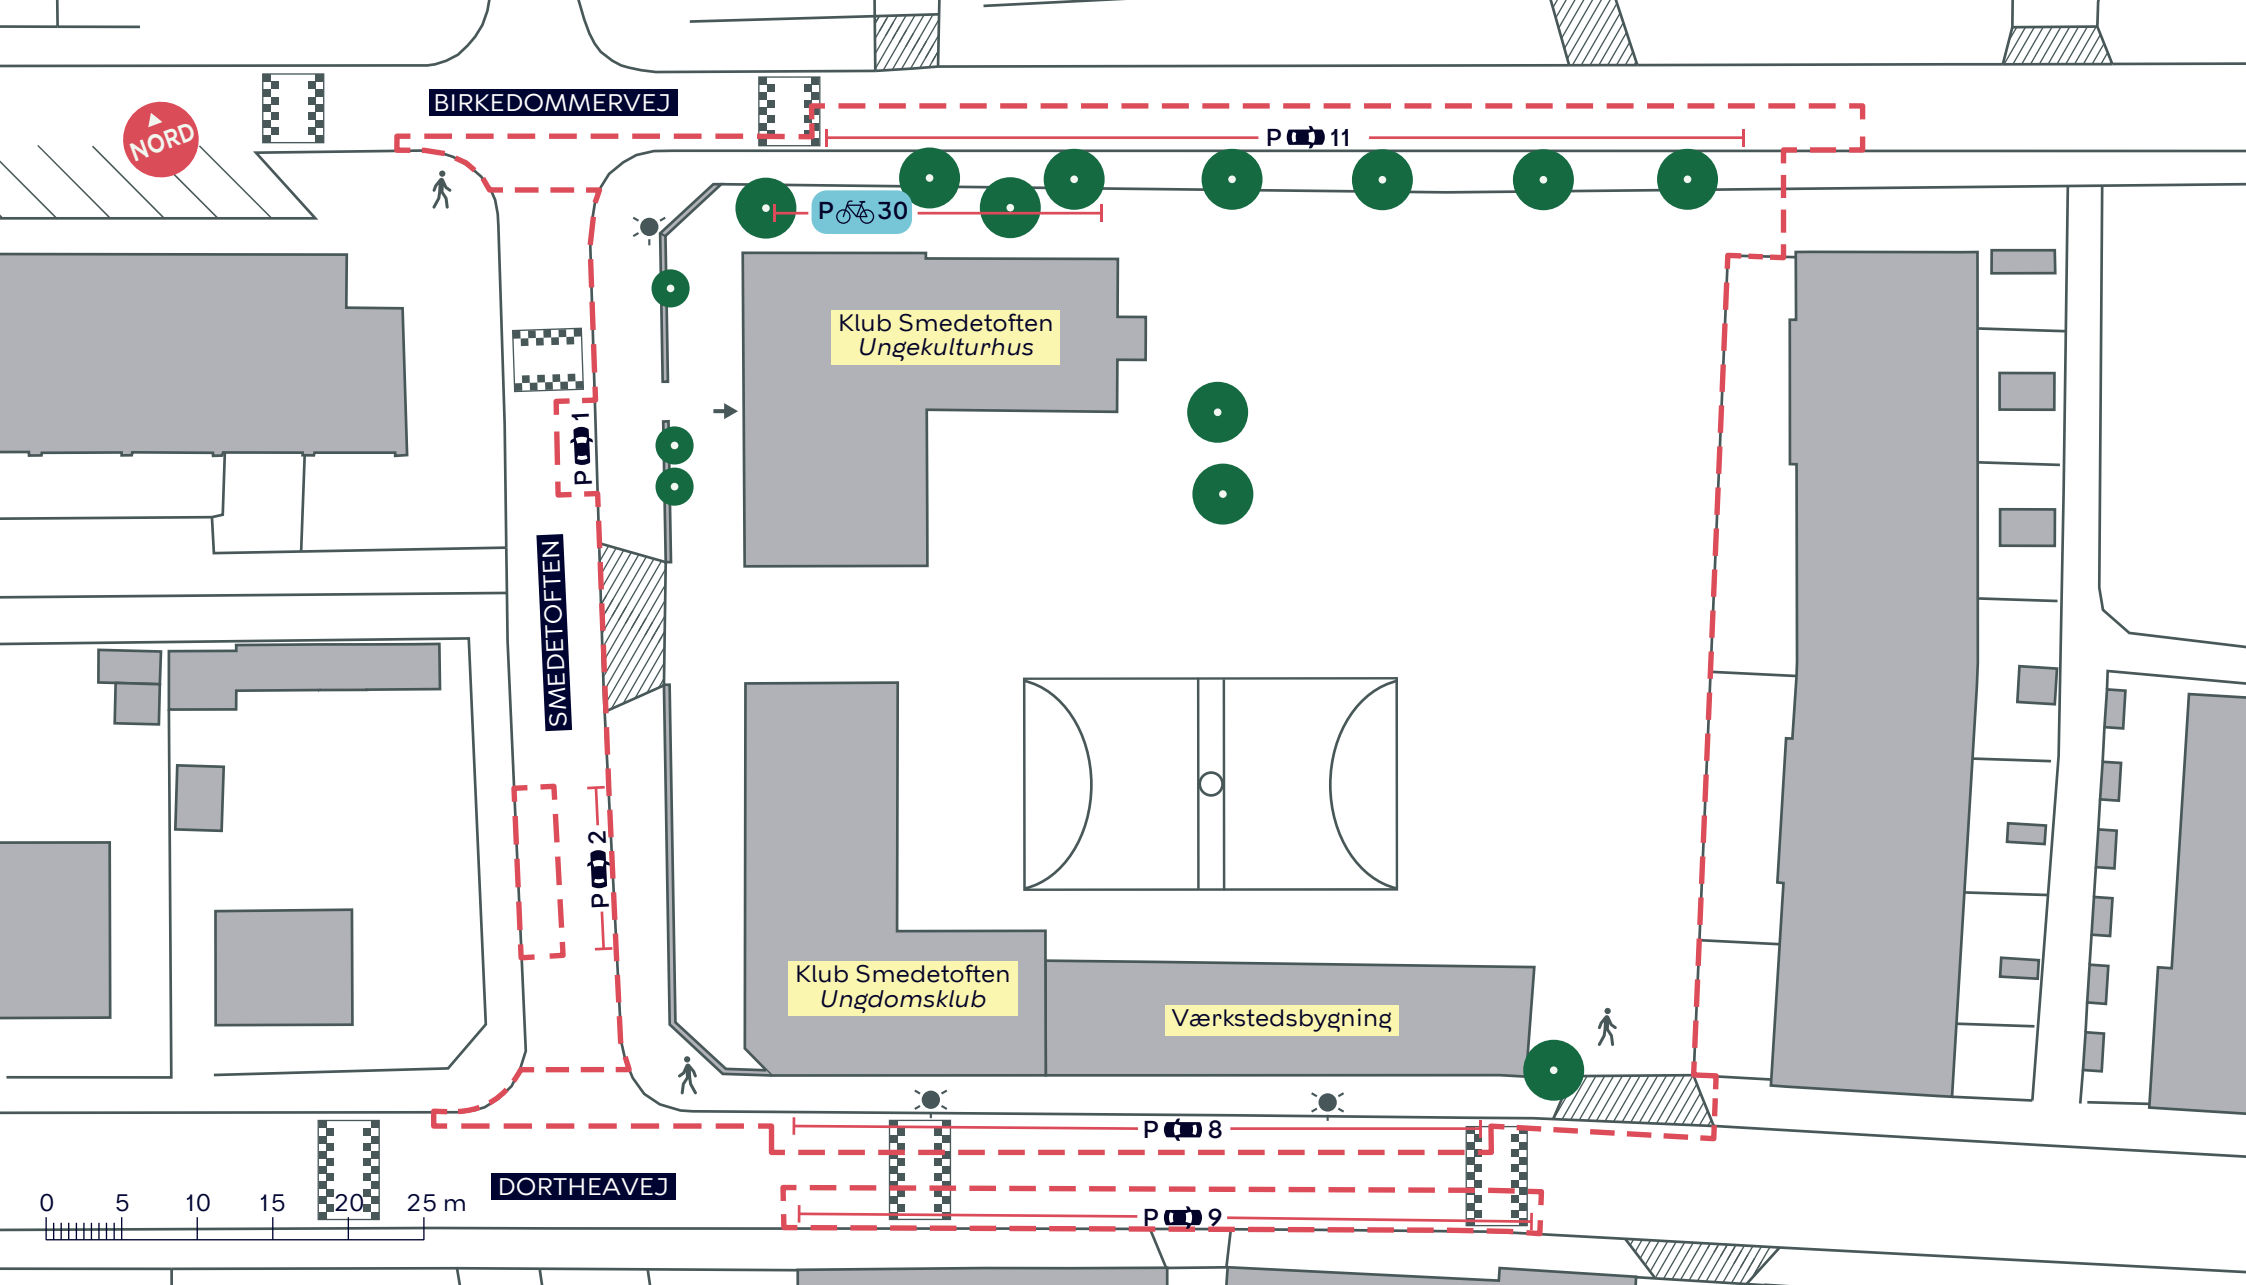

--- Anlægsområde

P X Bilparkering



Belysning

P X Cykelparkering



Eksisterende træ (14 stk.)


SMEDETOFTEN, BYRUM

Bispebjerg

Eksisterende forhold

BILAG 3A



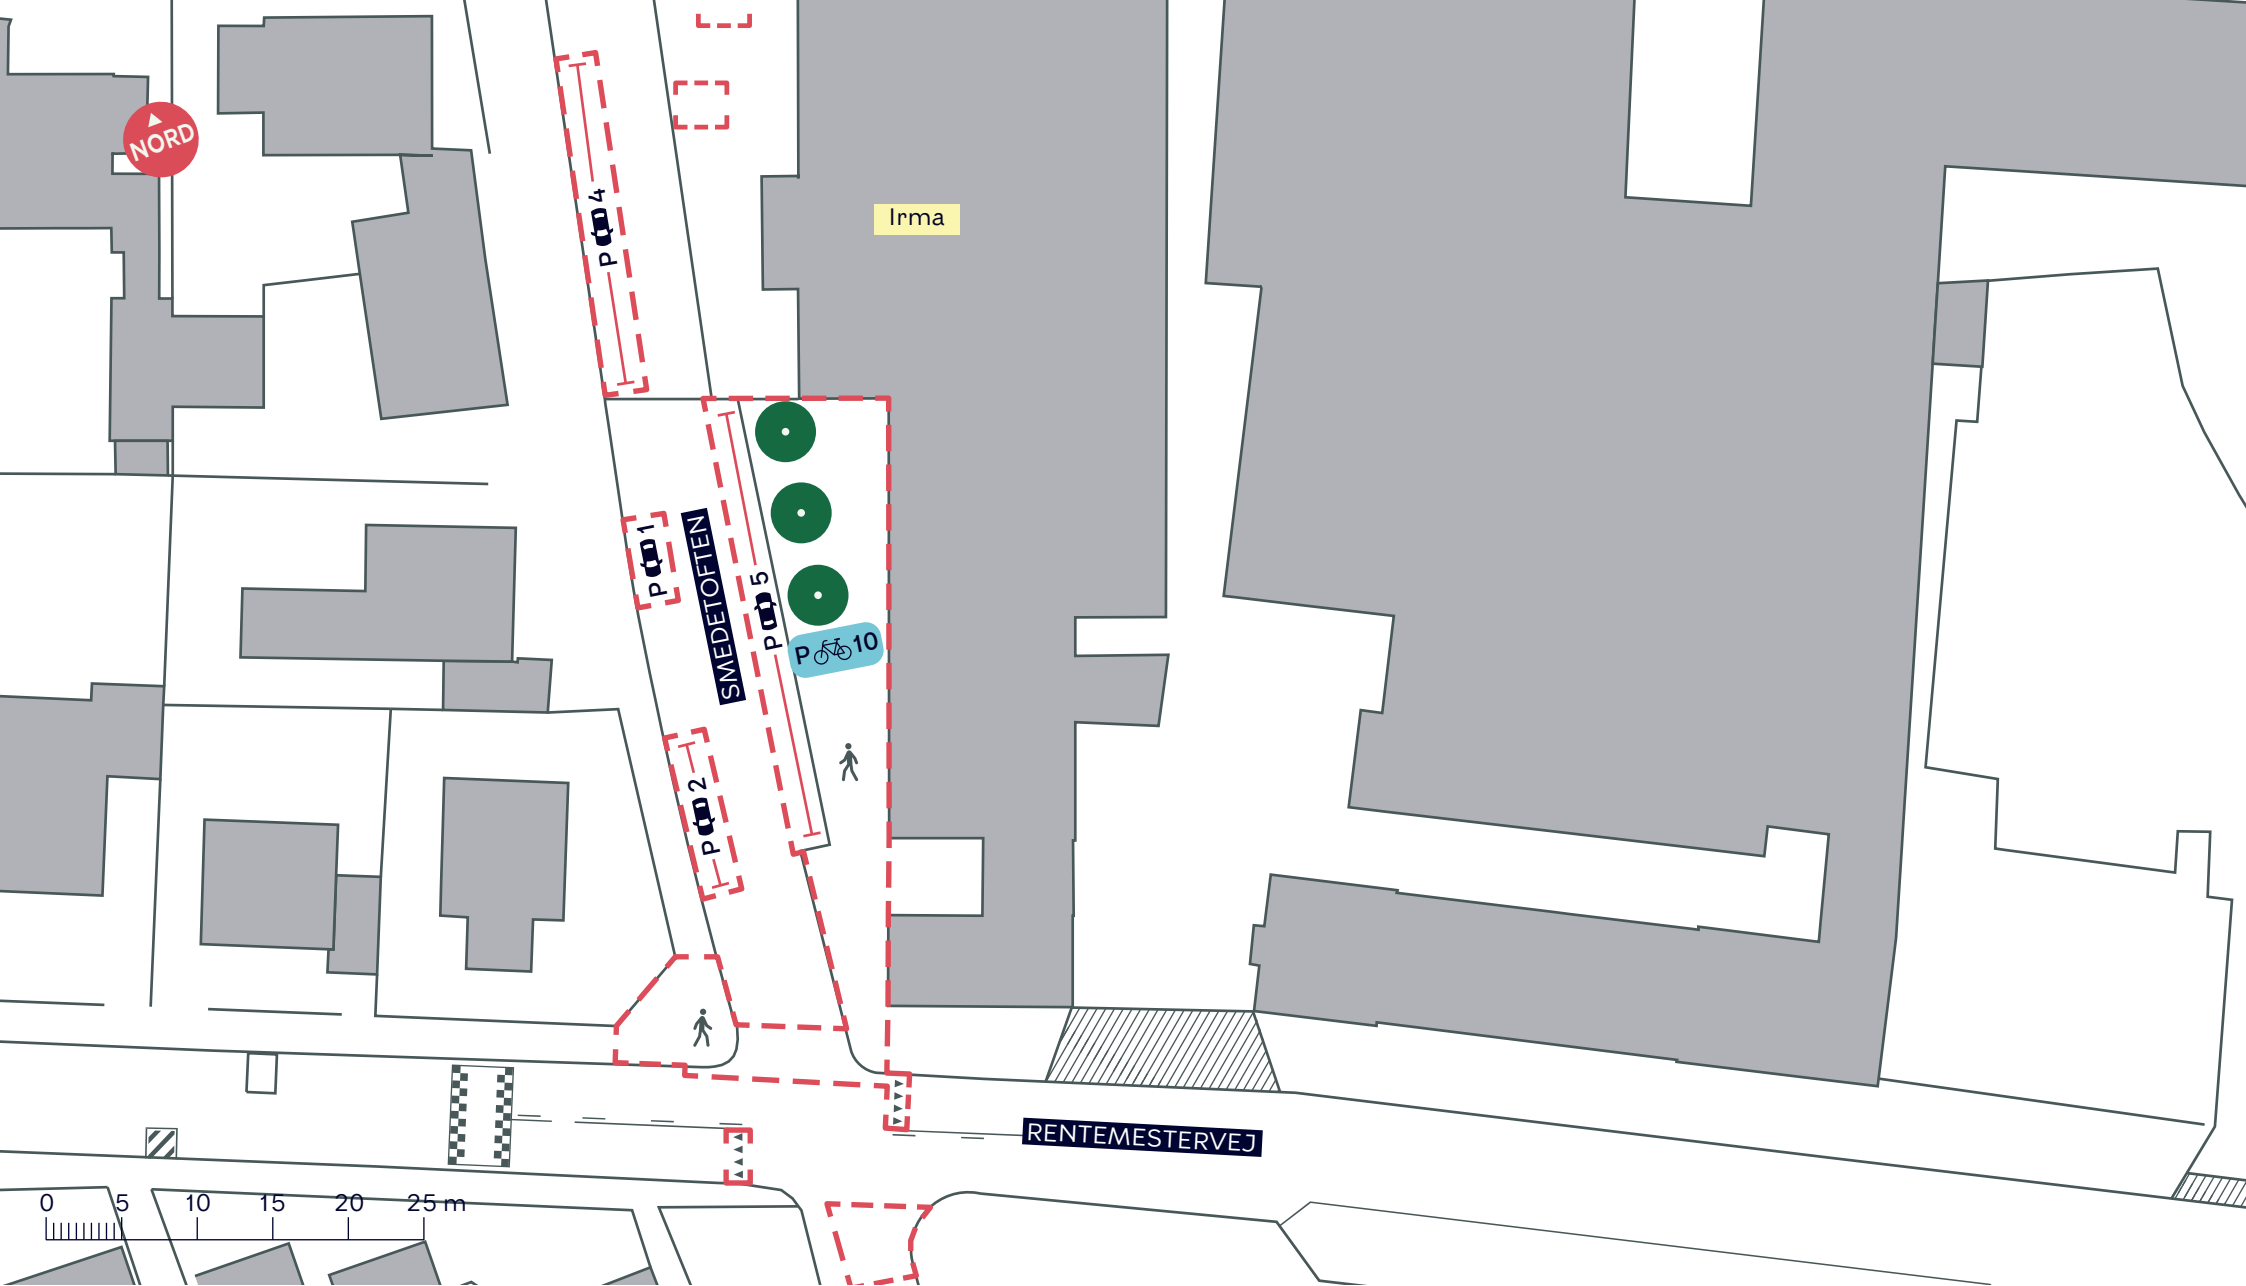

--- Anlægsområde

P X Bilparkering



Eksisterende træ (3 stk.)

P X Cykelparkering

SMEDETOFTEN, BYRUM

Bispebjerg

Eksisterende forhold

BILAG 3B

