


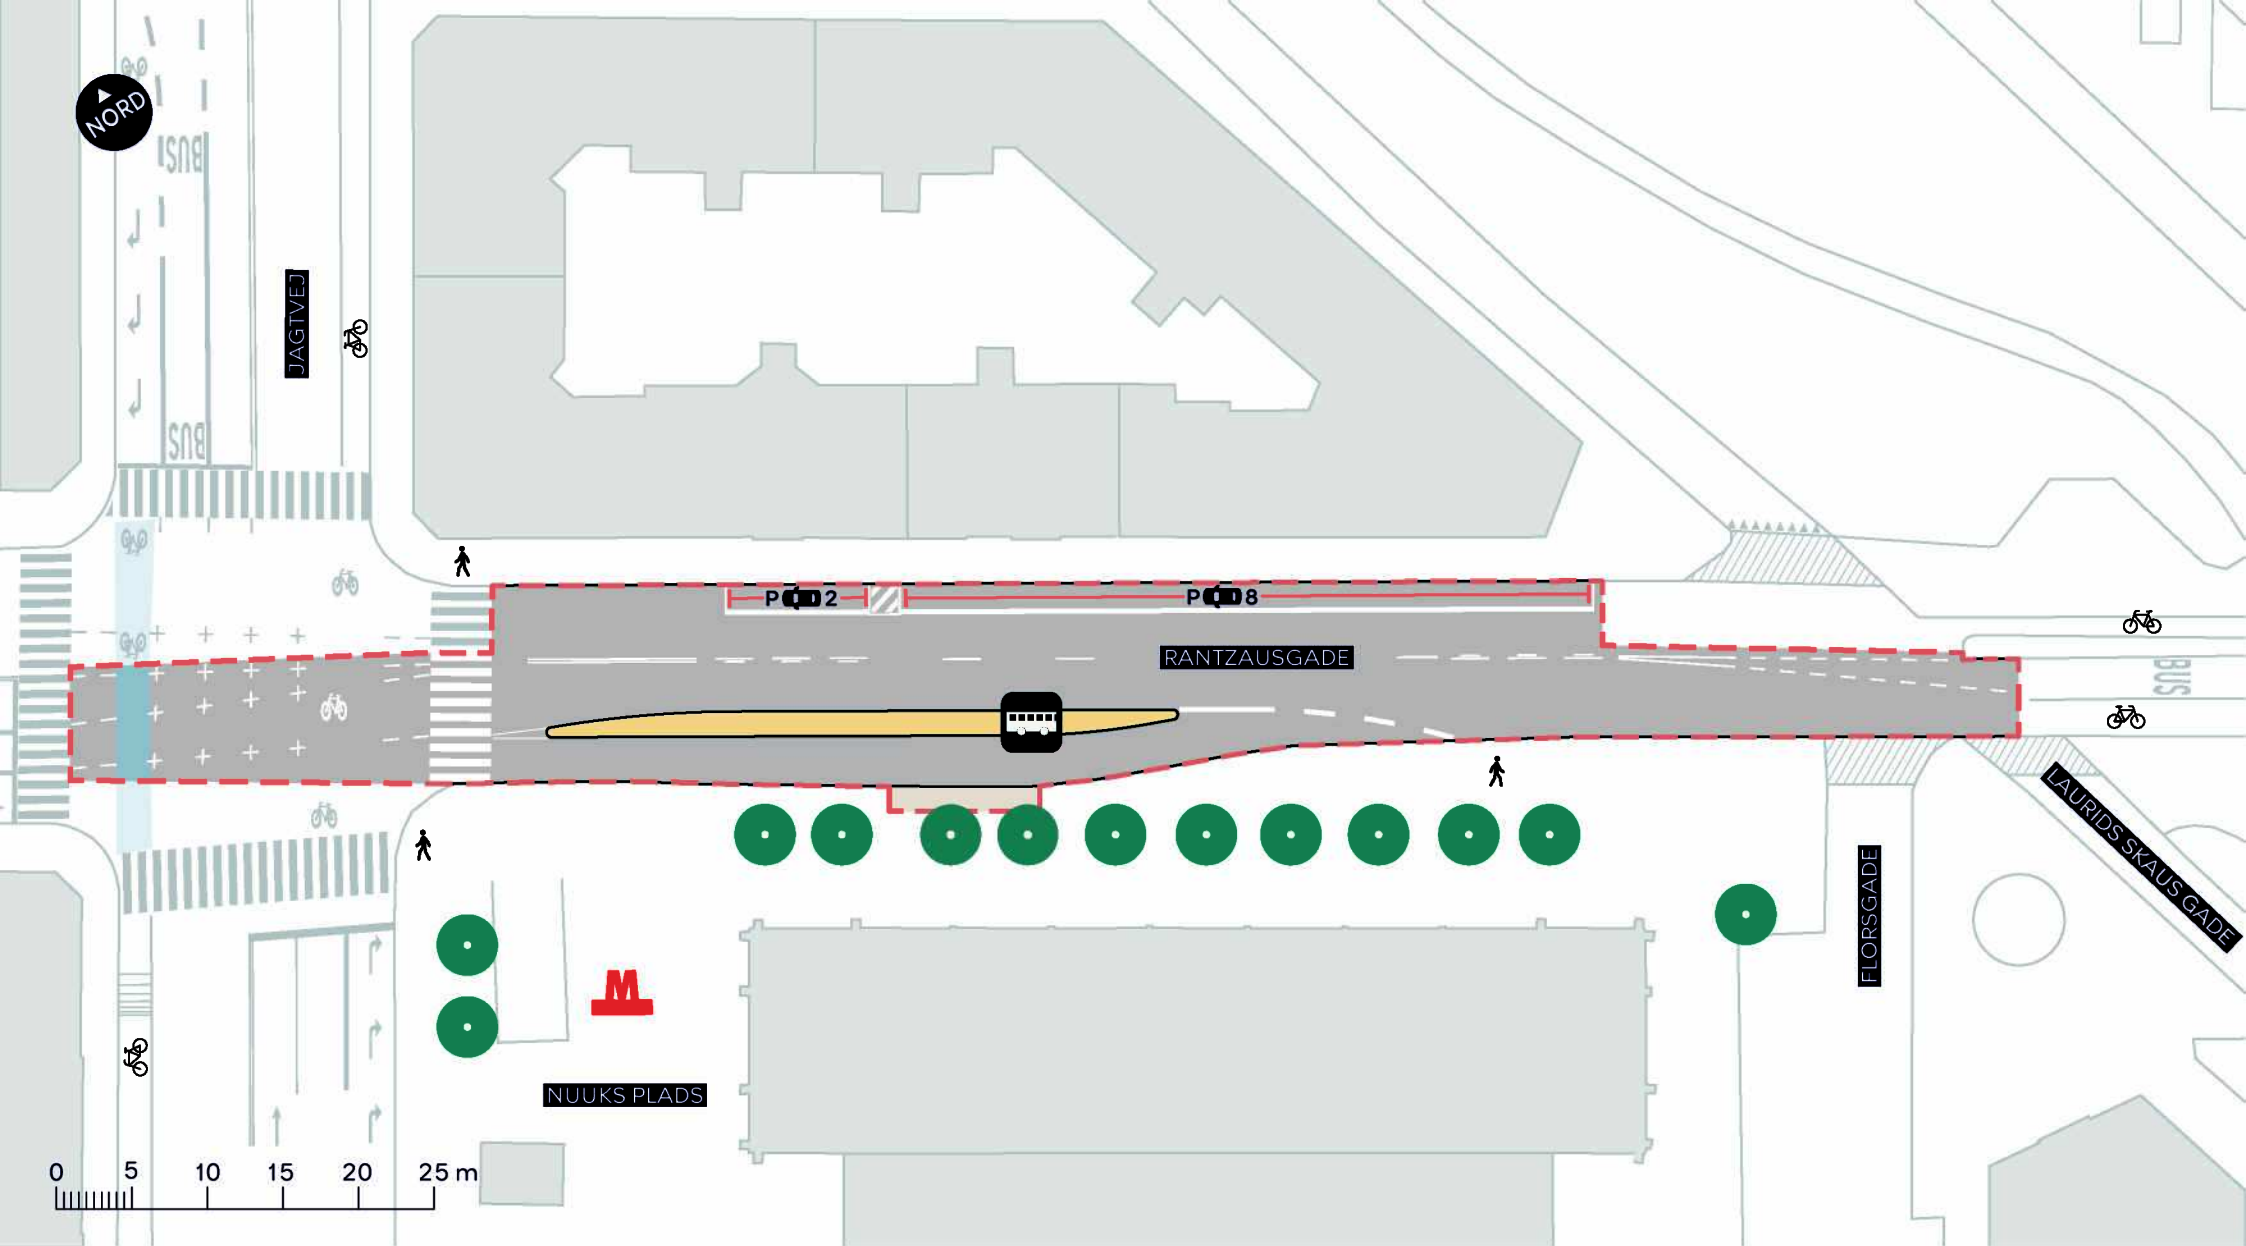

--- Anlægsområde

Fortov

Busperron

//// Eksisterende overkørsel

● Eksisterende træ

Bus Eksisterende busstoppested

FARUMRUTEN, ETAPE 3

Nørrebro

Projektforslag

BILAG 4

