


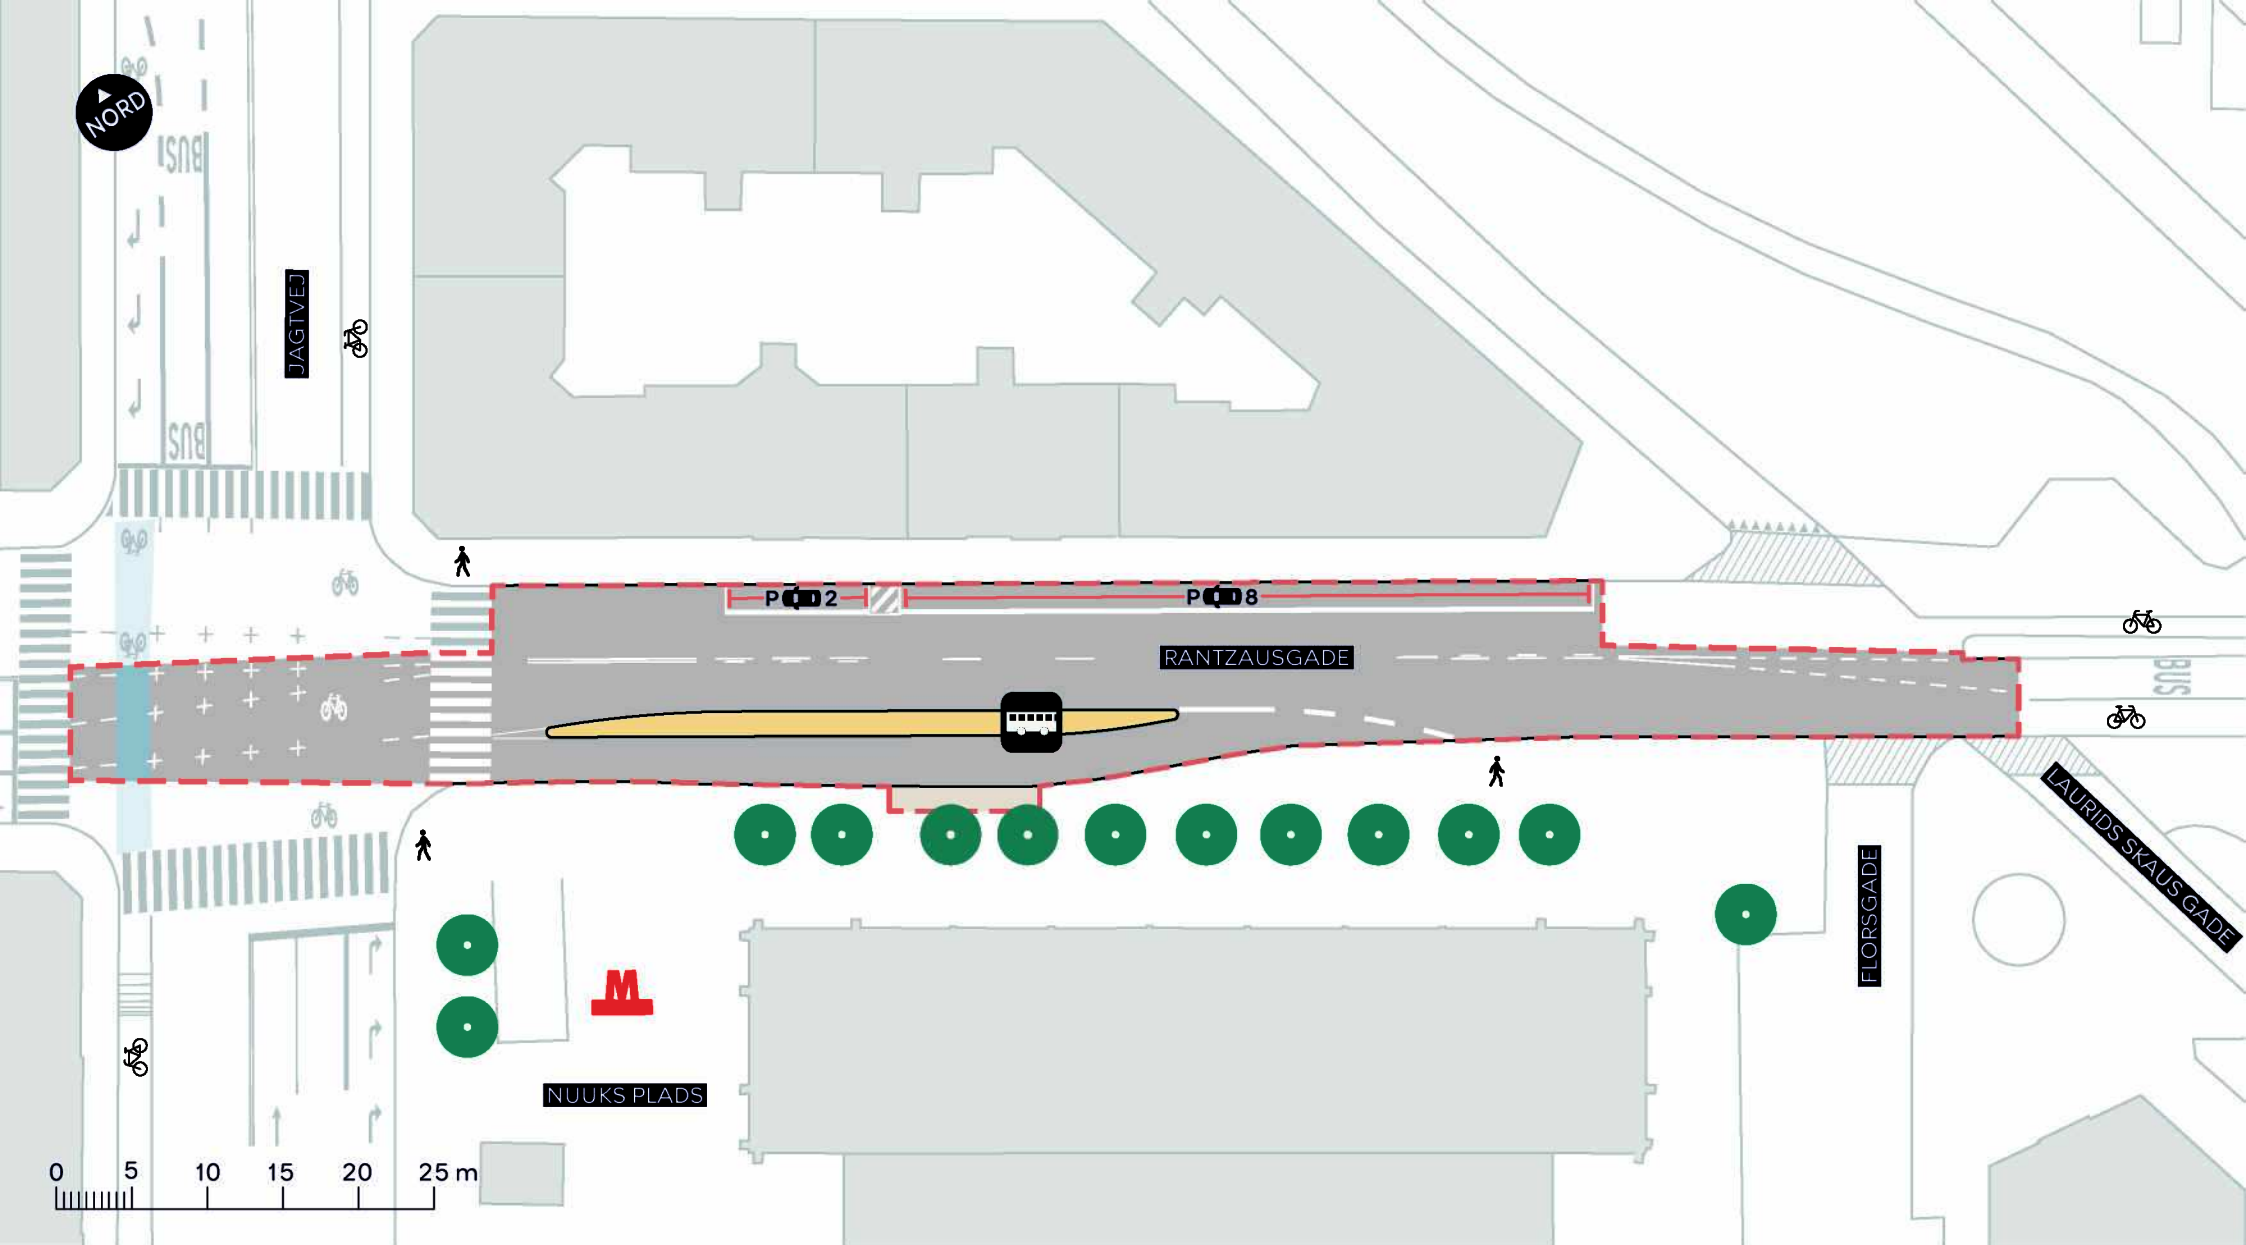

--- Anlægsområde

Fortov

Busperron

//// Eksisterende overkørsel

● Eksisterende træ

Bus Eksisterende busstoppested

**FARUMRUTEN, ETAPE 3**

Nørrebro

Projektforslag

**BILAG 4**

