


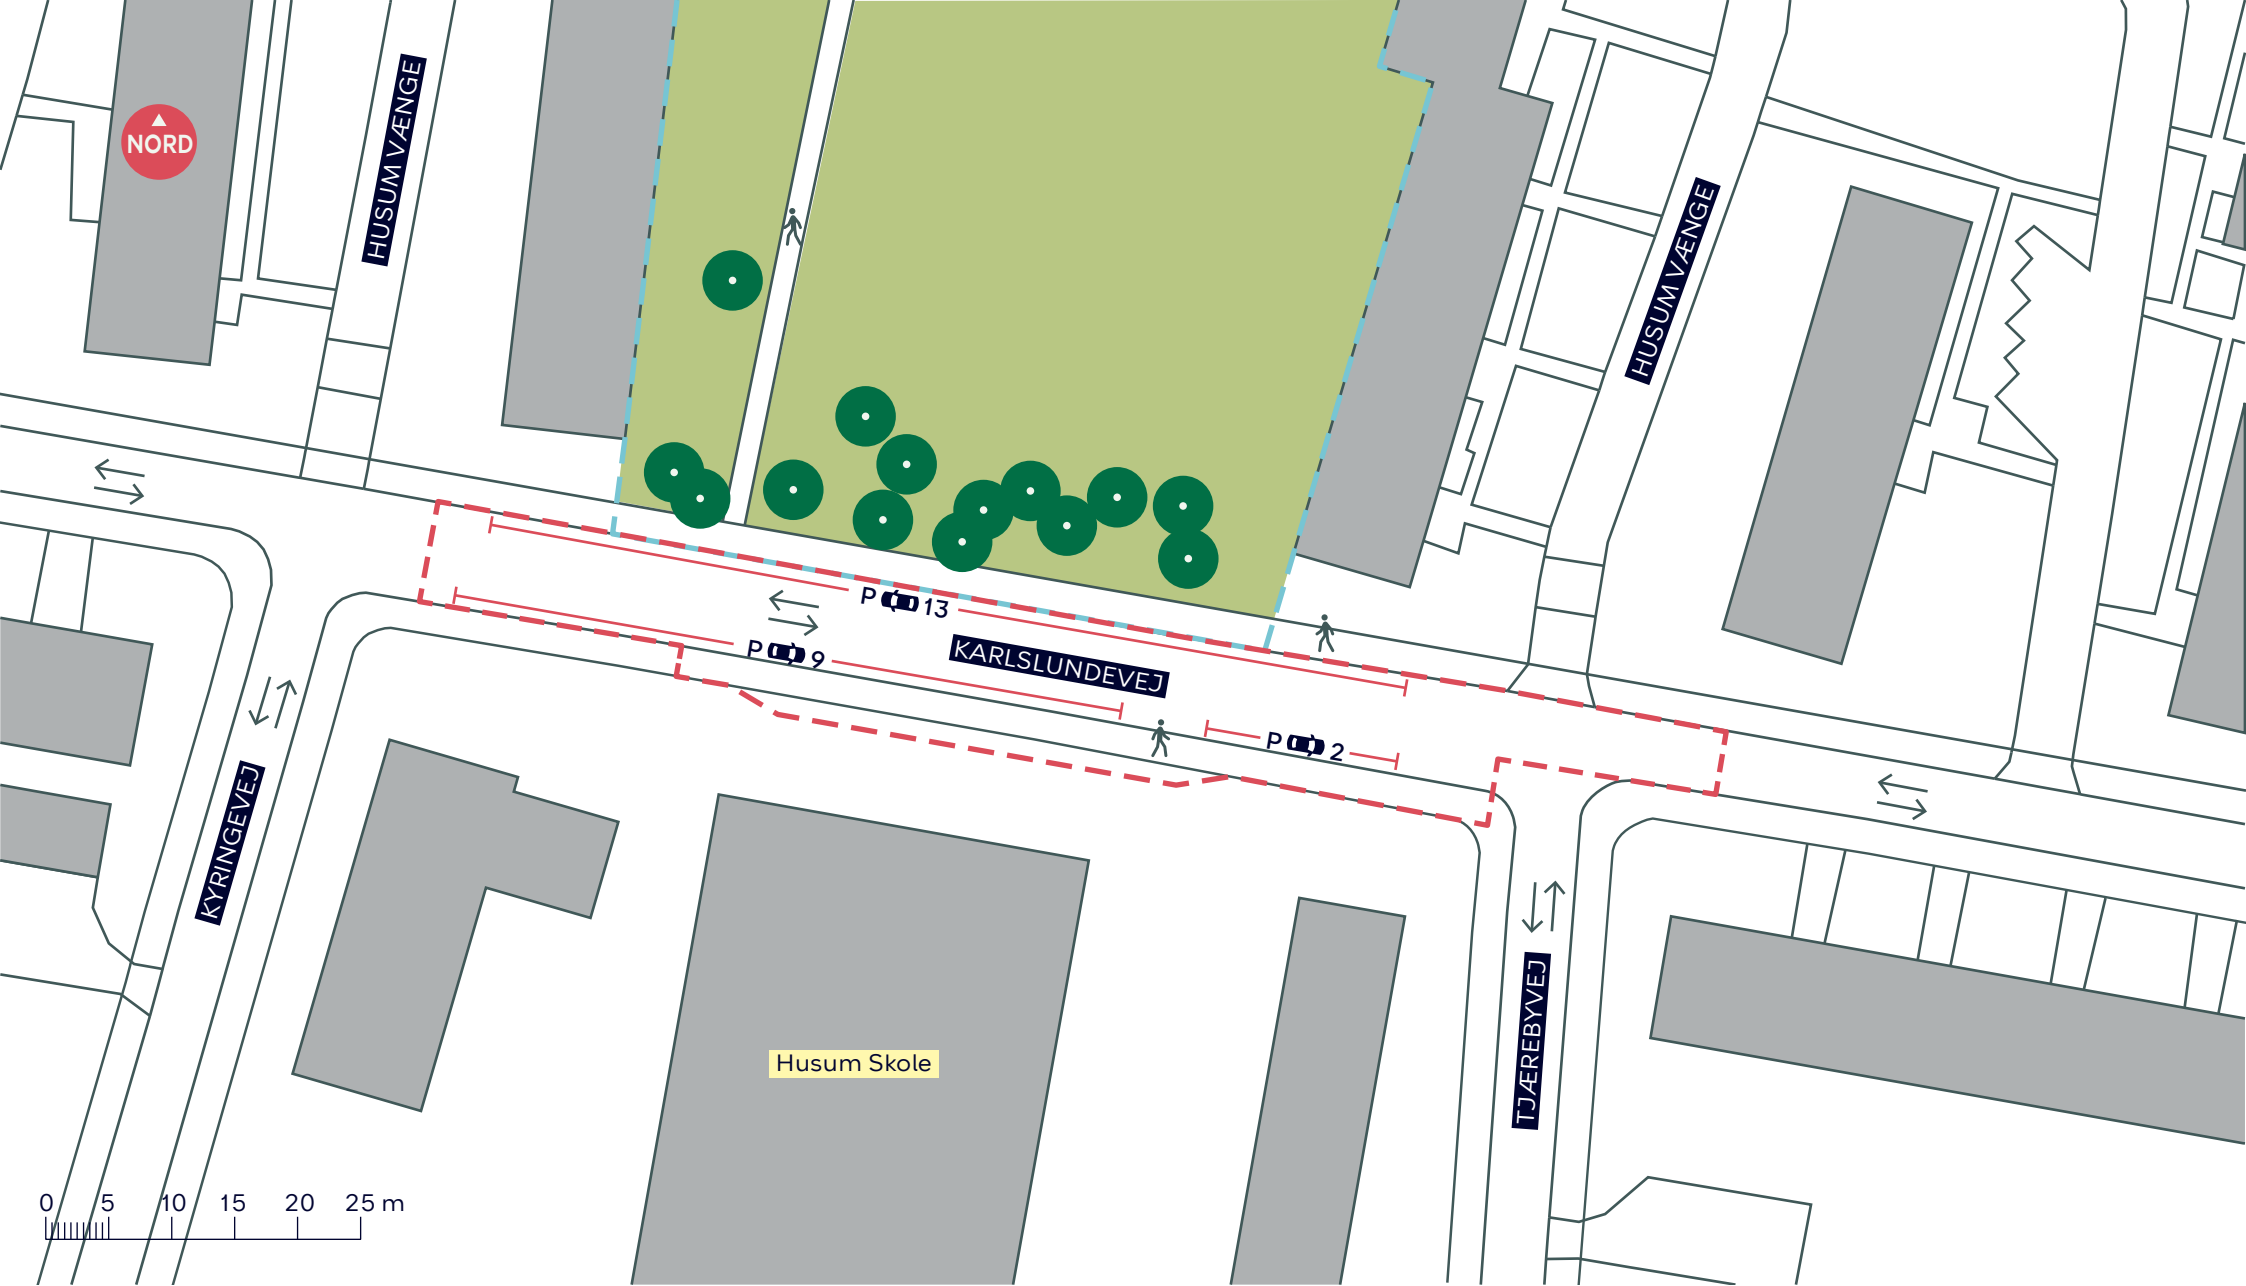

- - - - - Anlægsområde for Karlslundevej
- - - - - Anlægsområde skybrudsprojekt Husum Vænge
- Kørselsretning
- Træ

KARLSLUNDEVEJ
Brønshøj-Husum
Eksisterende forhold
BILAG 3

