

--- Anlægsområde

P X Bilparkering

Belysning

P X Cykelparkering

Eksisterende træ (17 stk.)


### SMEDETOFTEN, BYRUM

*Bispebjerg*

Eksisterende forhold

**BILAG 3 SAMLET**




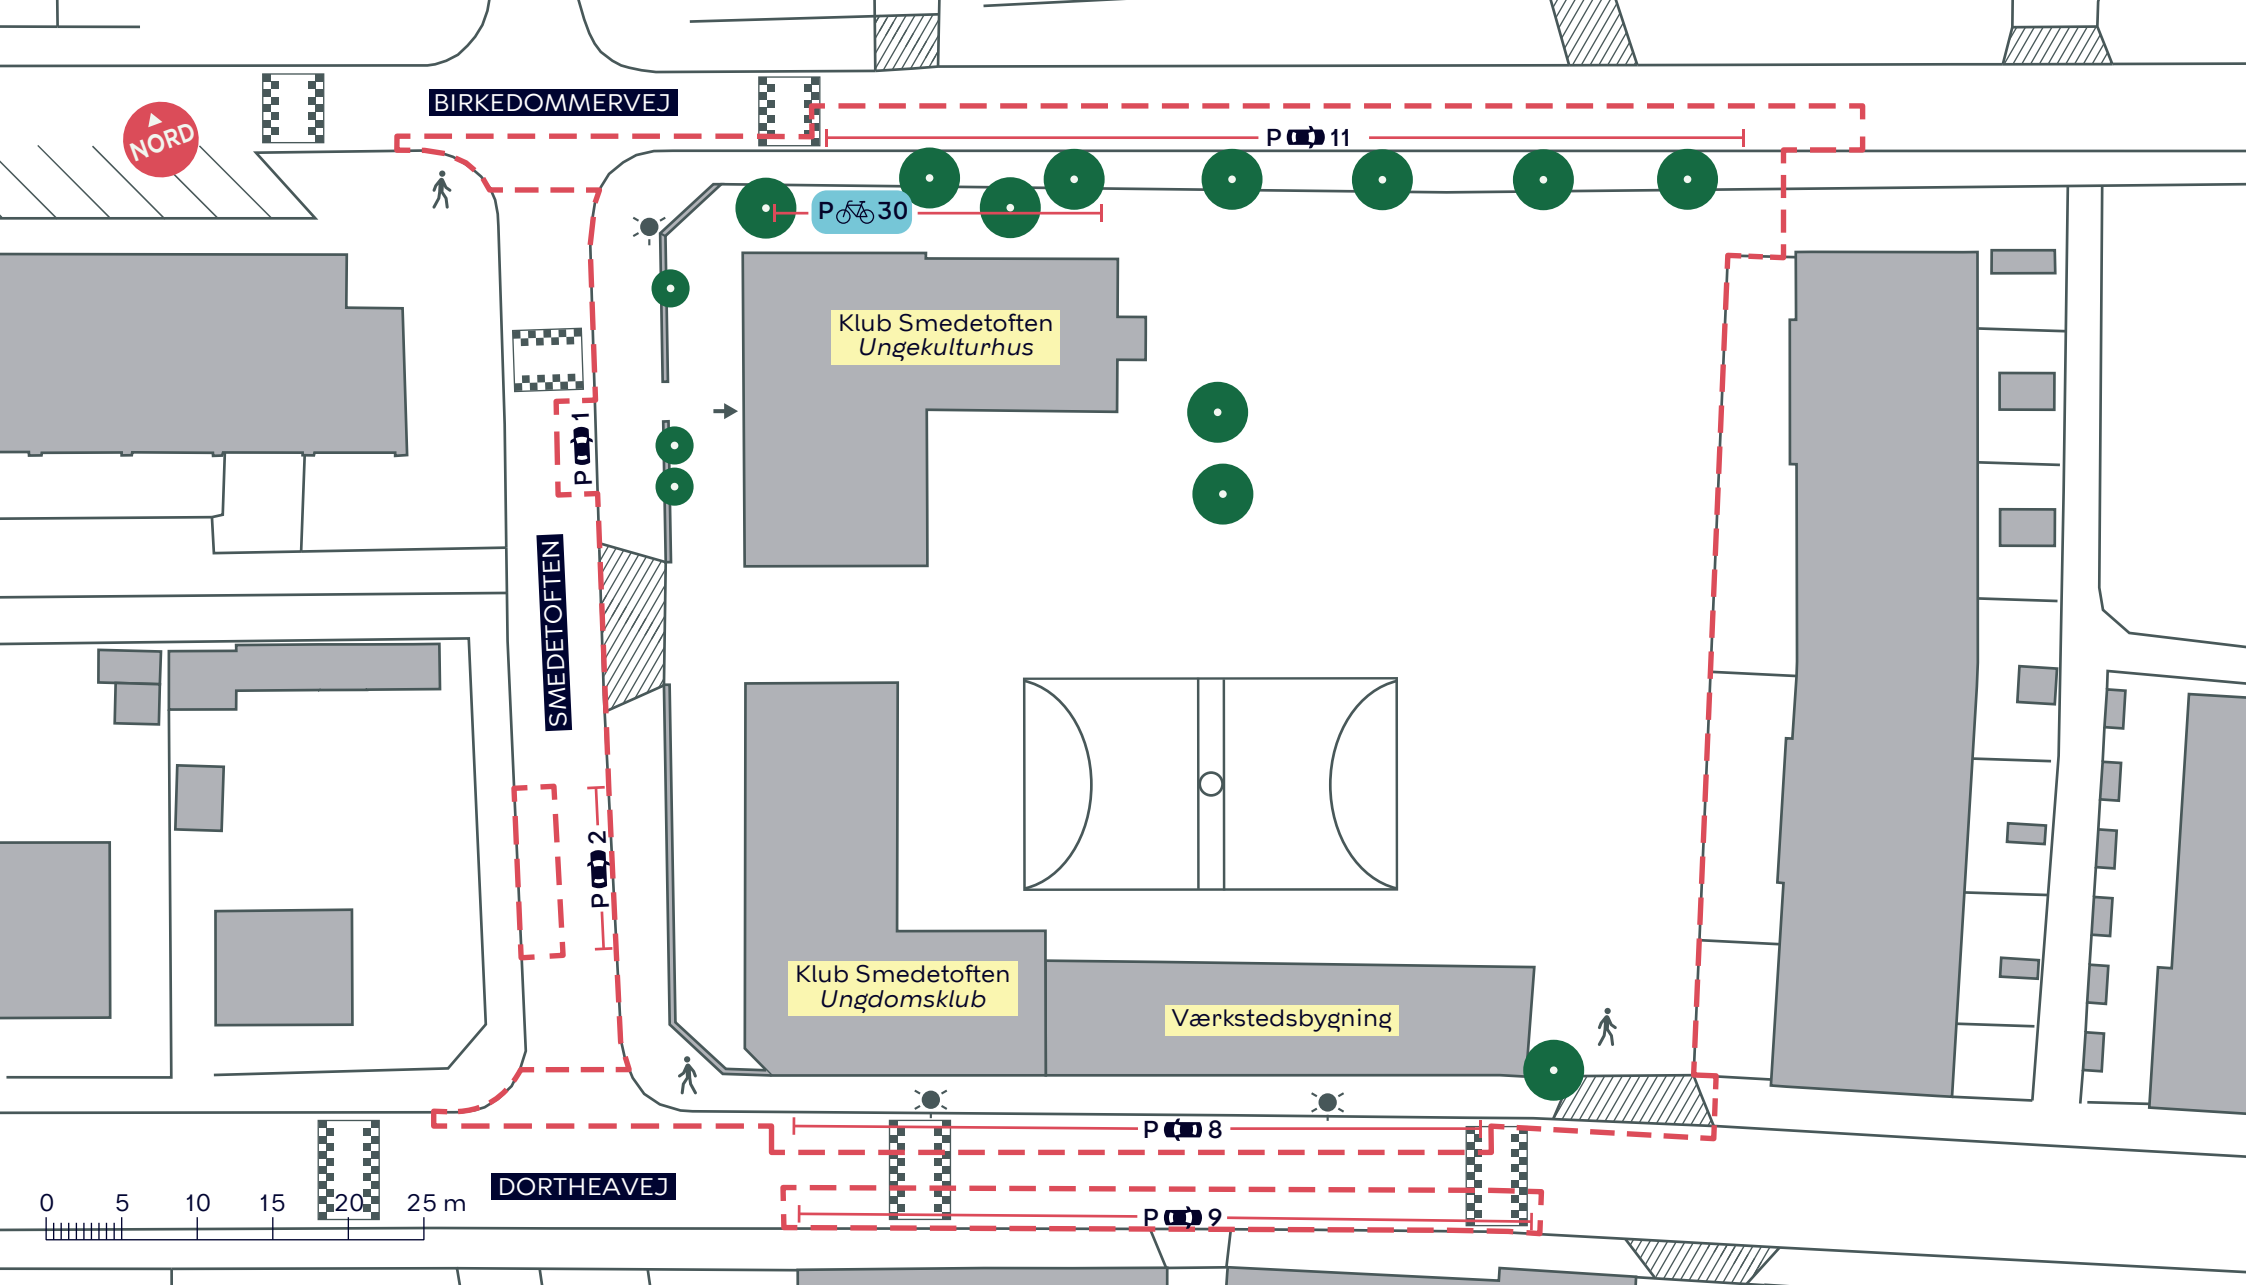

- - - Anlægsområde
- P X Bilparkering
- P X Cykelparkering
- Belysning
- Eksisterende træ (14 stk.)

**SMEDETOFTEN, BYRUM**  
 Bispebjerg  
 Eksisterende forhold  
**BILAG 3A**



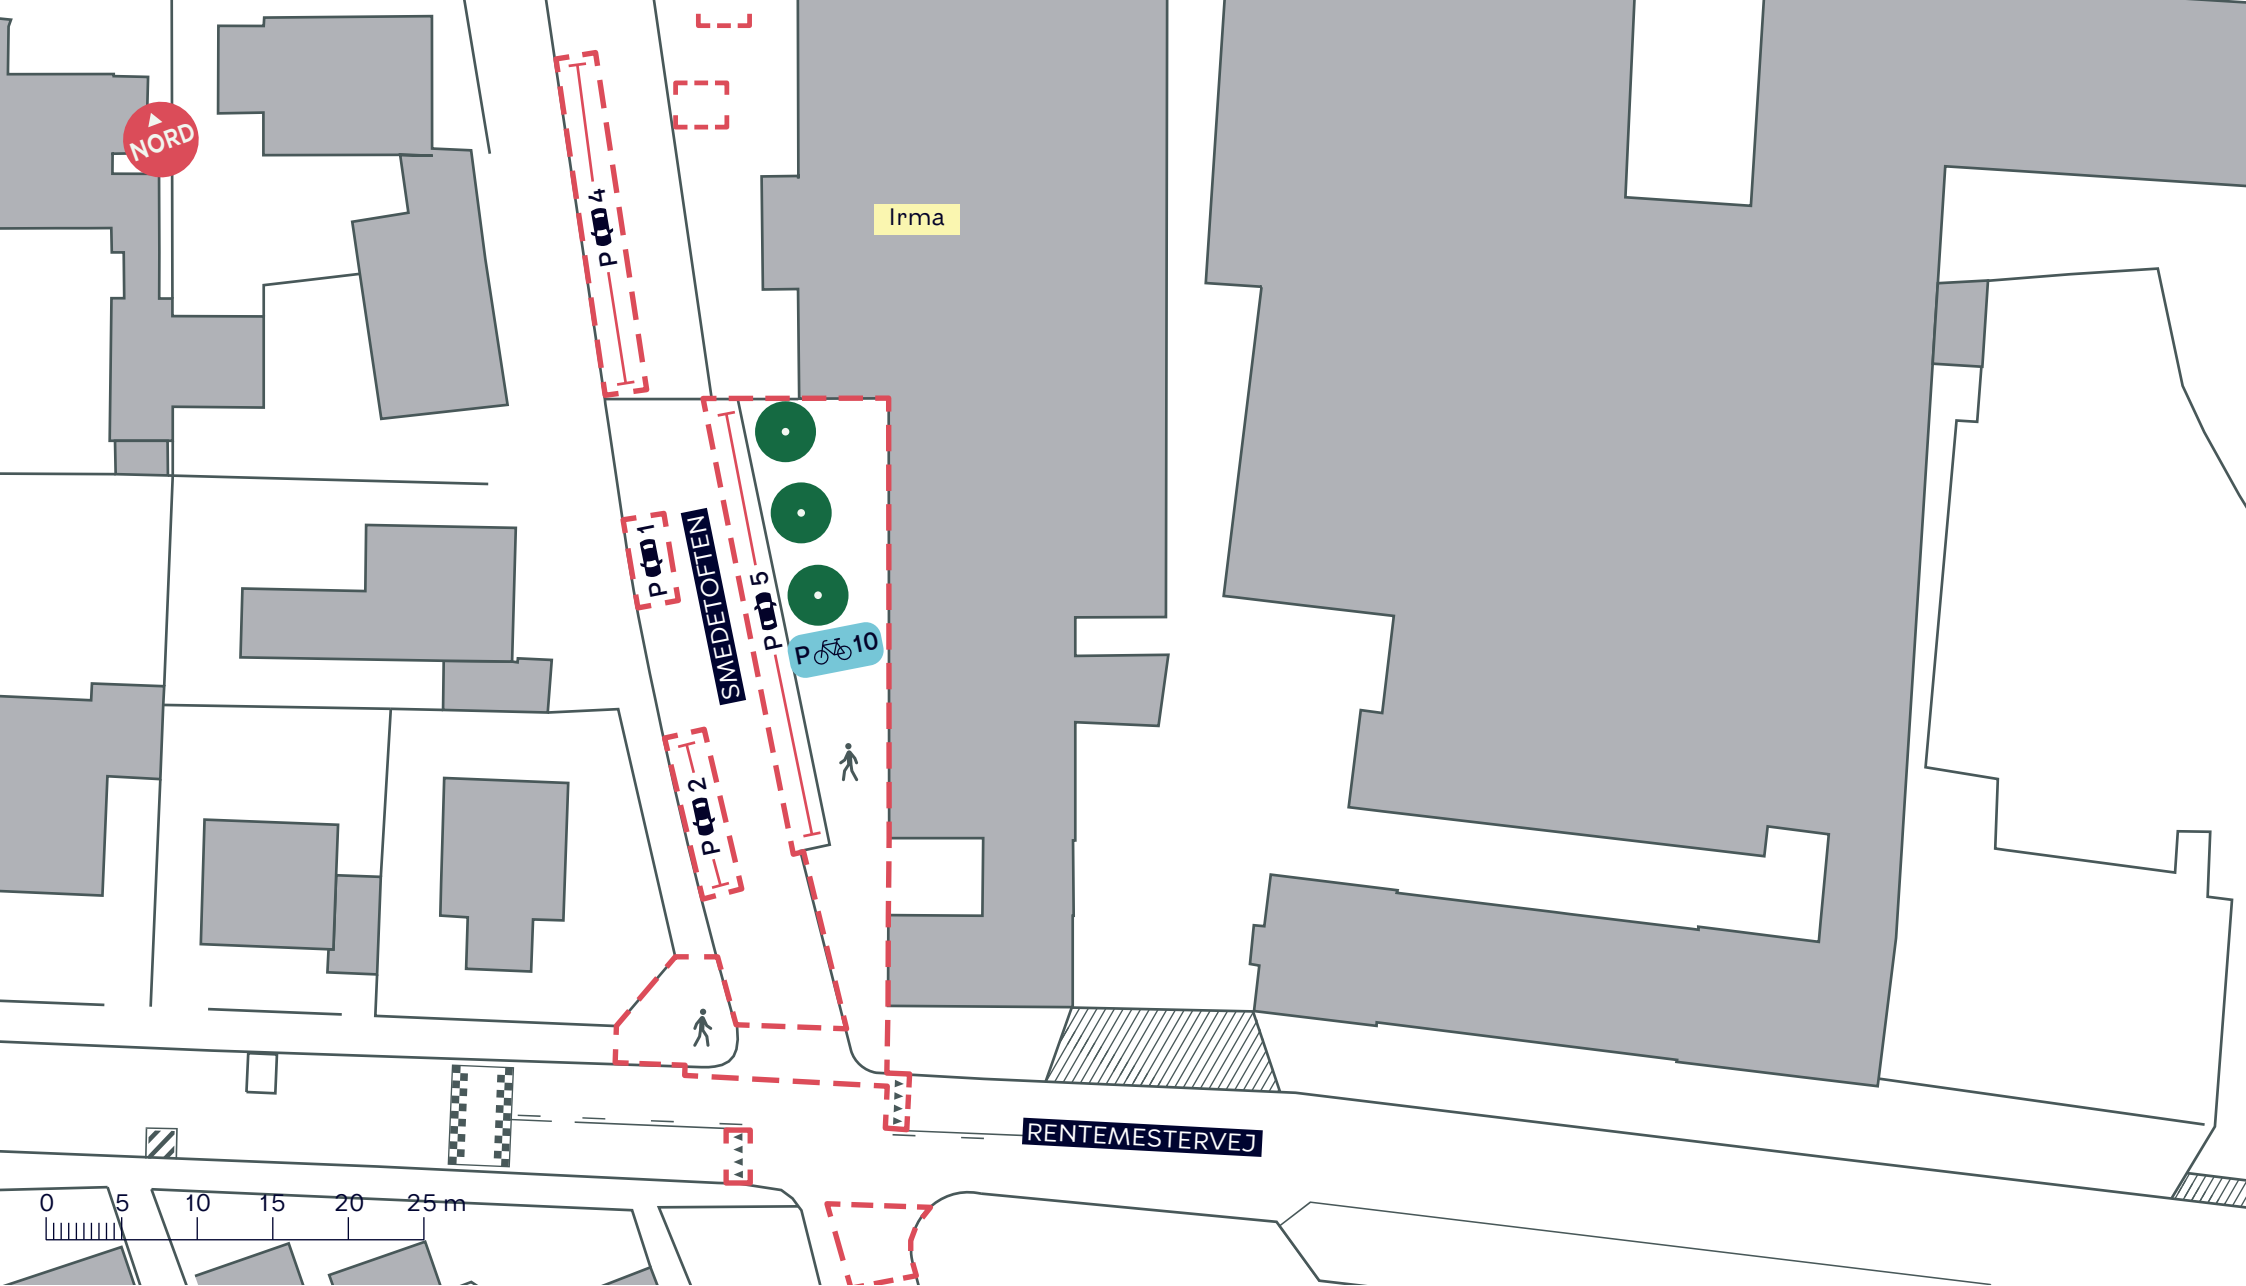

- - - Anlægsområde
- P** **X** Bilparkering
- P** **X** Cykelparkering
- Eksisterende træ (3 stk.)

**SMEDETOFTEN, BYRUM**  
*Bispebjerg*  
 Eksisterende forhold  
**BILAG 3B**

