



--- Anlægsområde

P 11 X Bilparkering

☼ Belysning

P 30 X Cykelparkering

● Eksisterende træ (17 stk.)


SMEDETOFTEN, BYRUM

Bispebjerg

Eksisterende forhold

BILAG 3 SAMLET



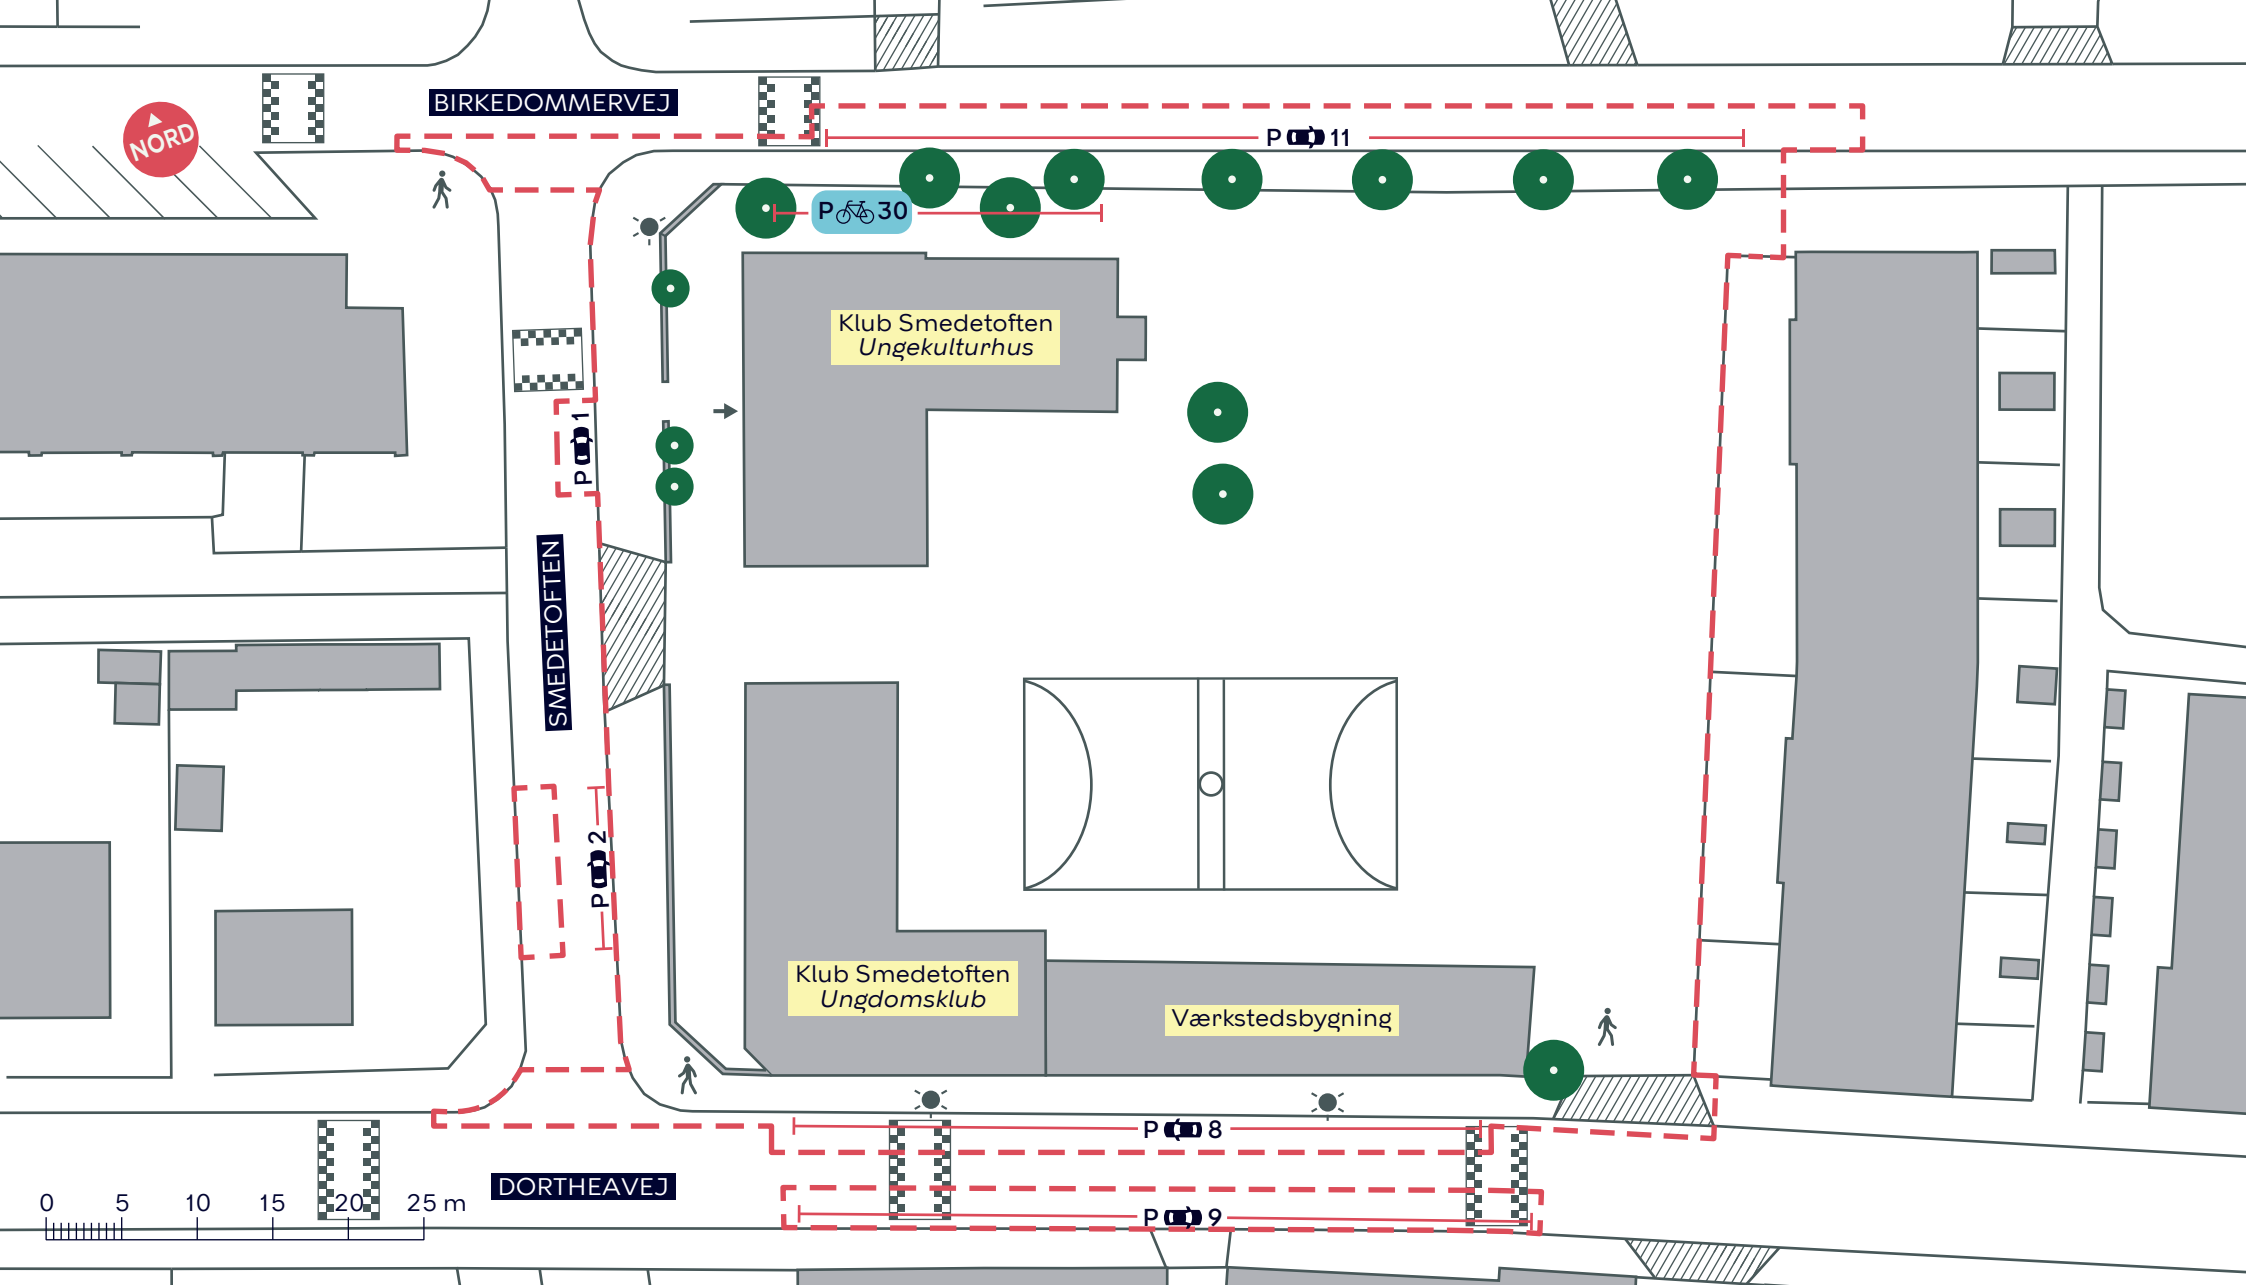

--- Anlægsområde

P X Bilparkering



Belysning

P X Cykelparkering



Eksisterende træ (14 stk.)


SMEDETOFTEN, BYRUM

Bispebjerg

Eksisterende forhold

BILAG 3A



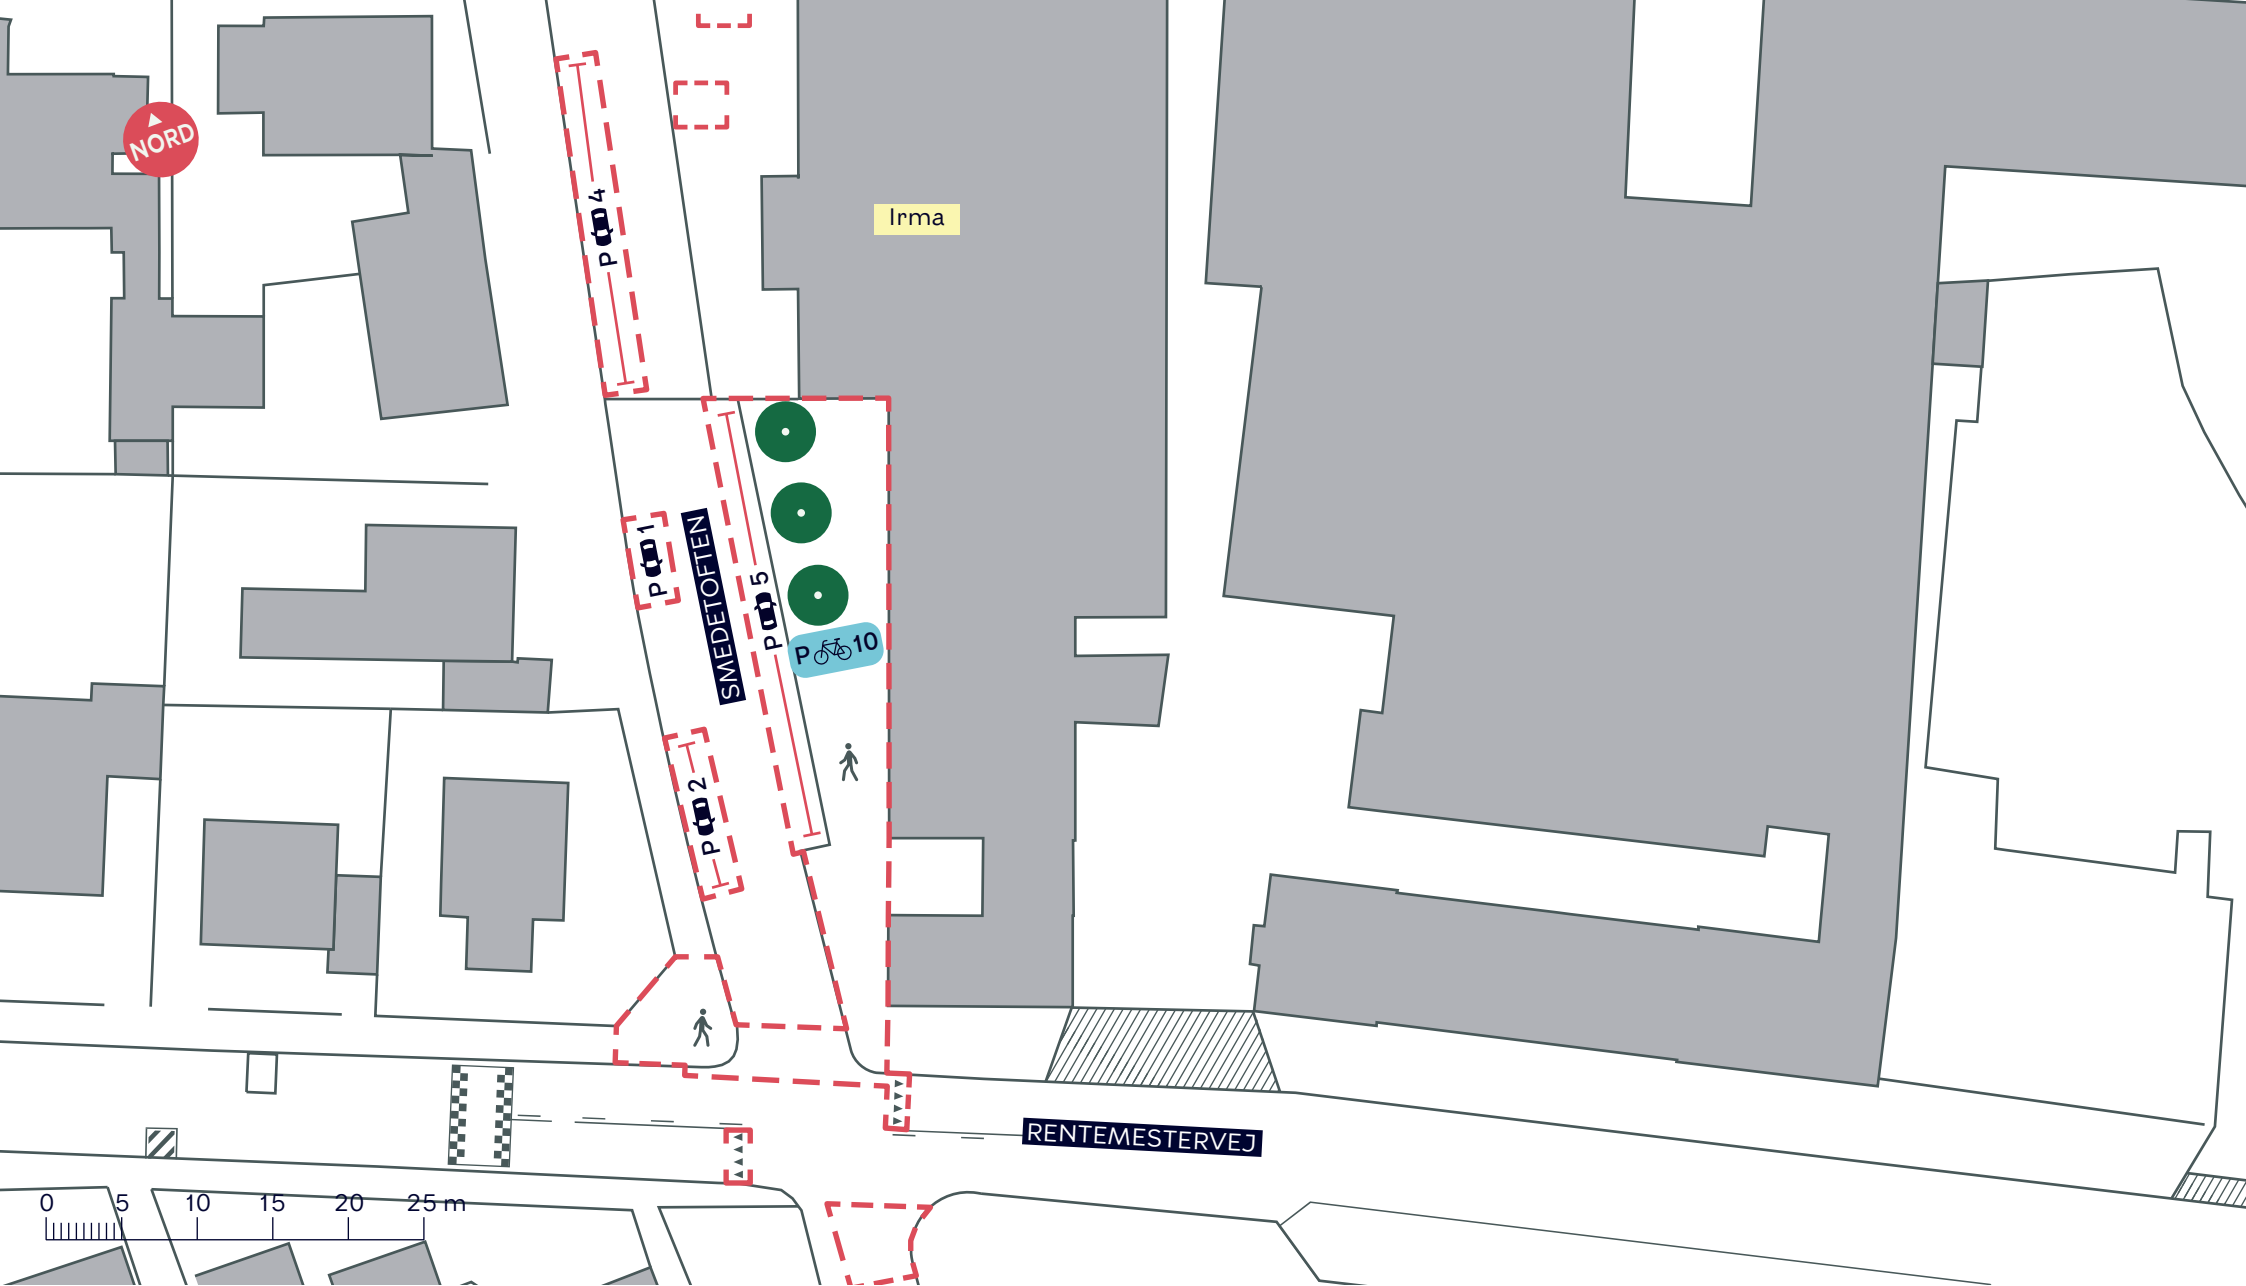

--- Anlægsområde



Bilparkering



Eksisterende træ (3 stk.)



Cykelparkering

SMEDETOFTEN, BYRUM

Bispebjerg

Eksisterende forhold

BILAG 3B

