


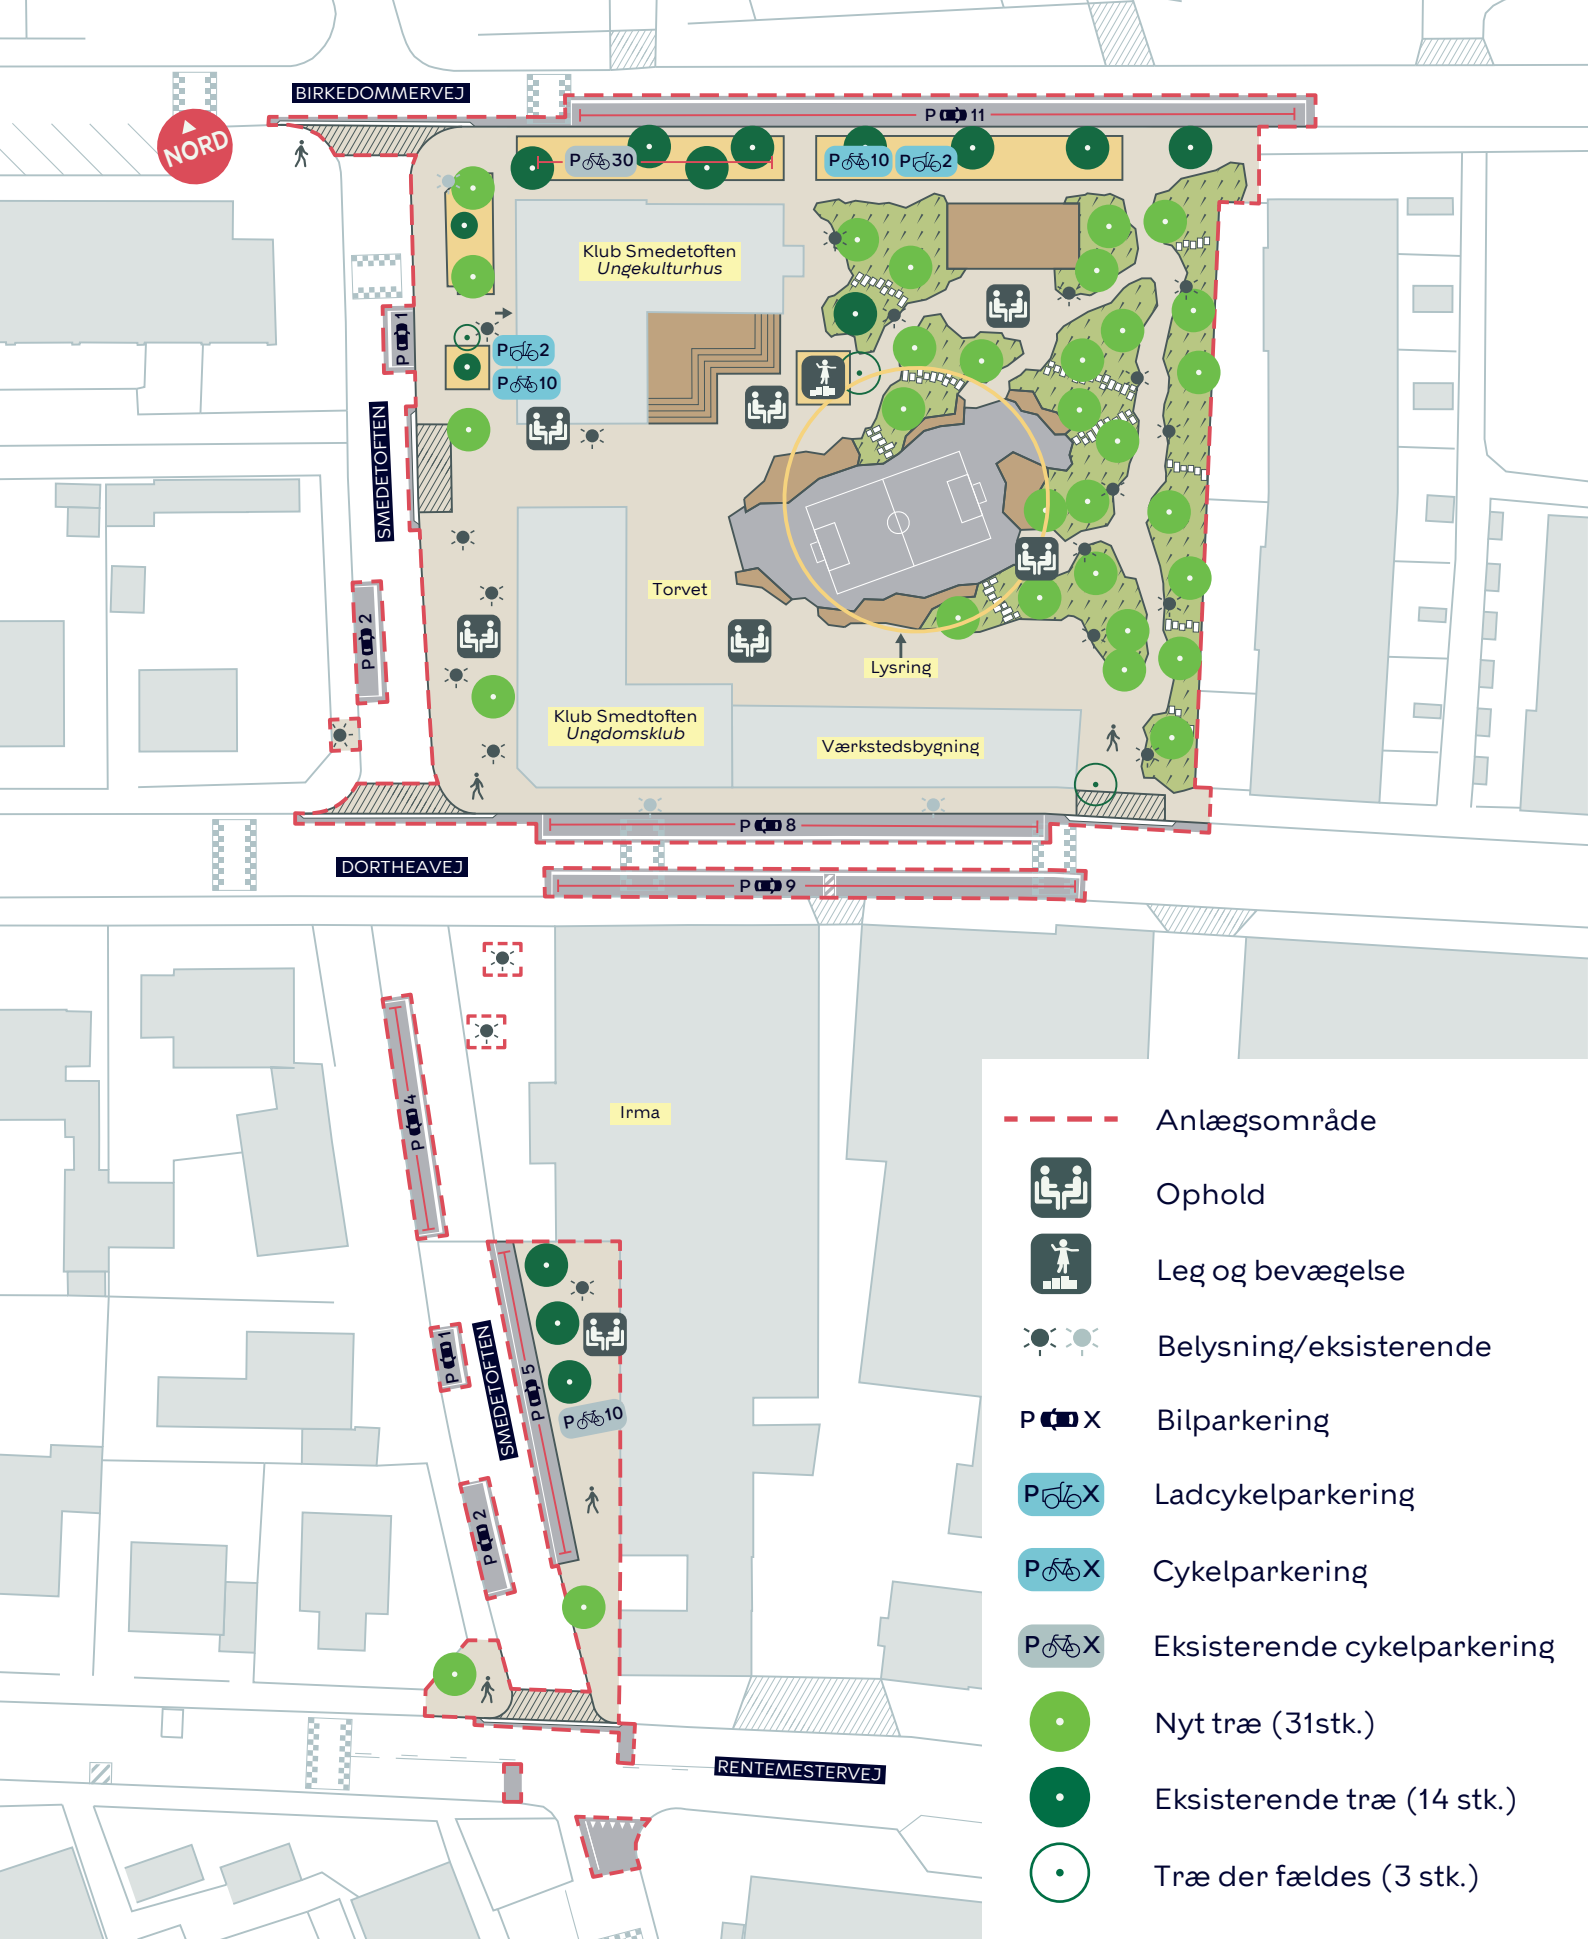


SMEDETOFTEN, BYRUM

Bispebjerg

Projektforslag

BILAG 4 SAMLET



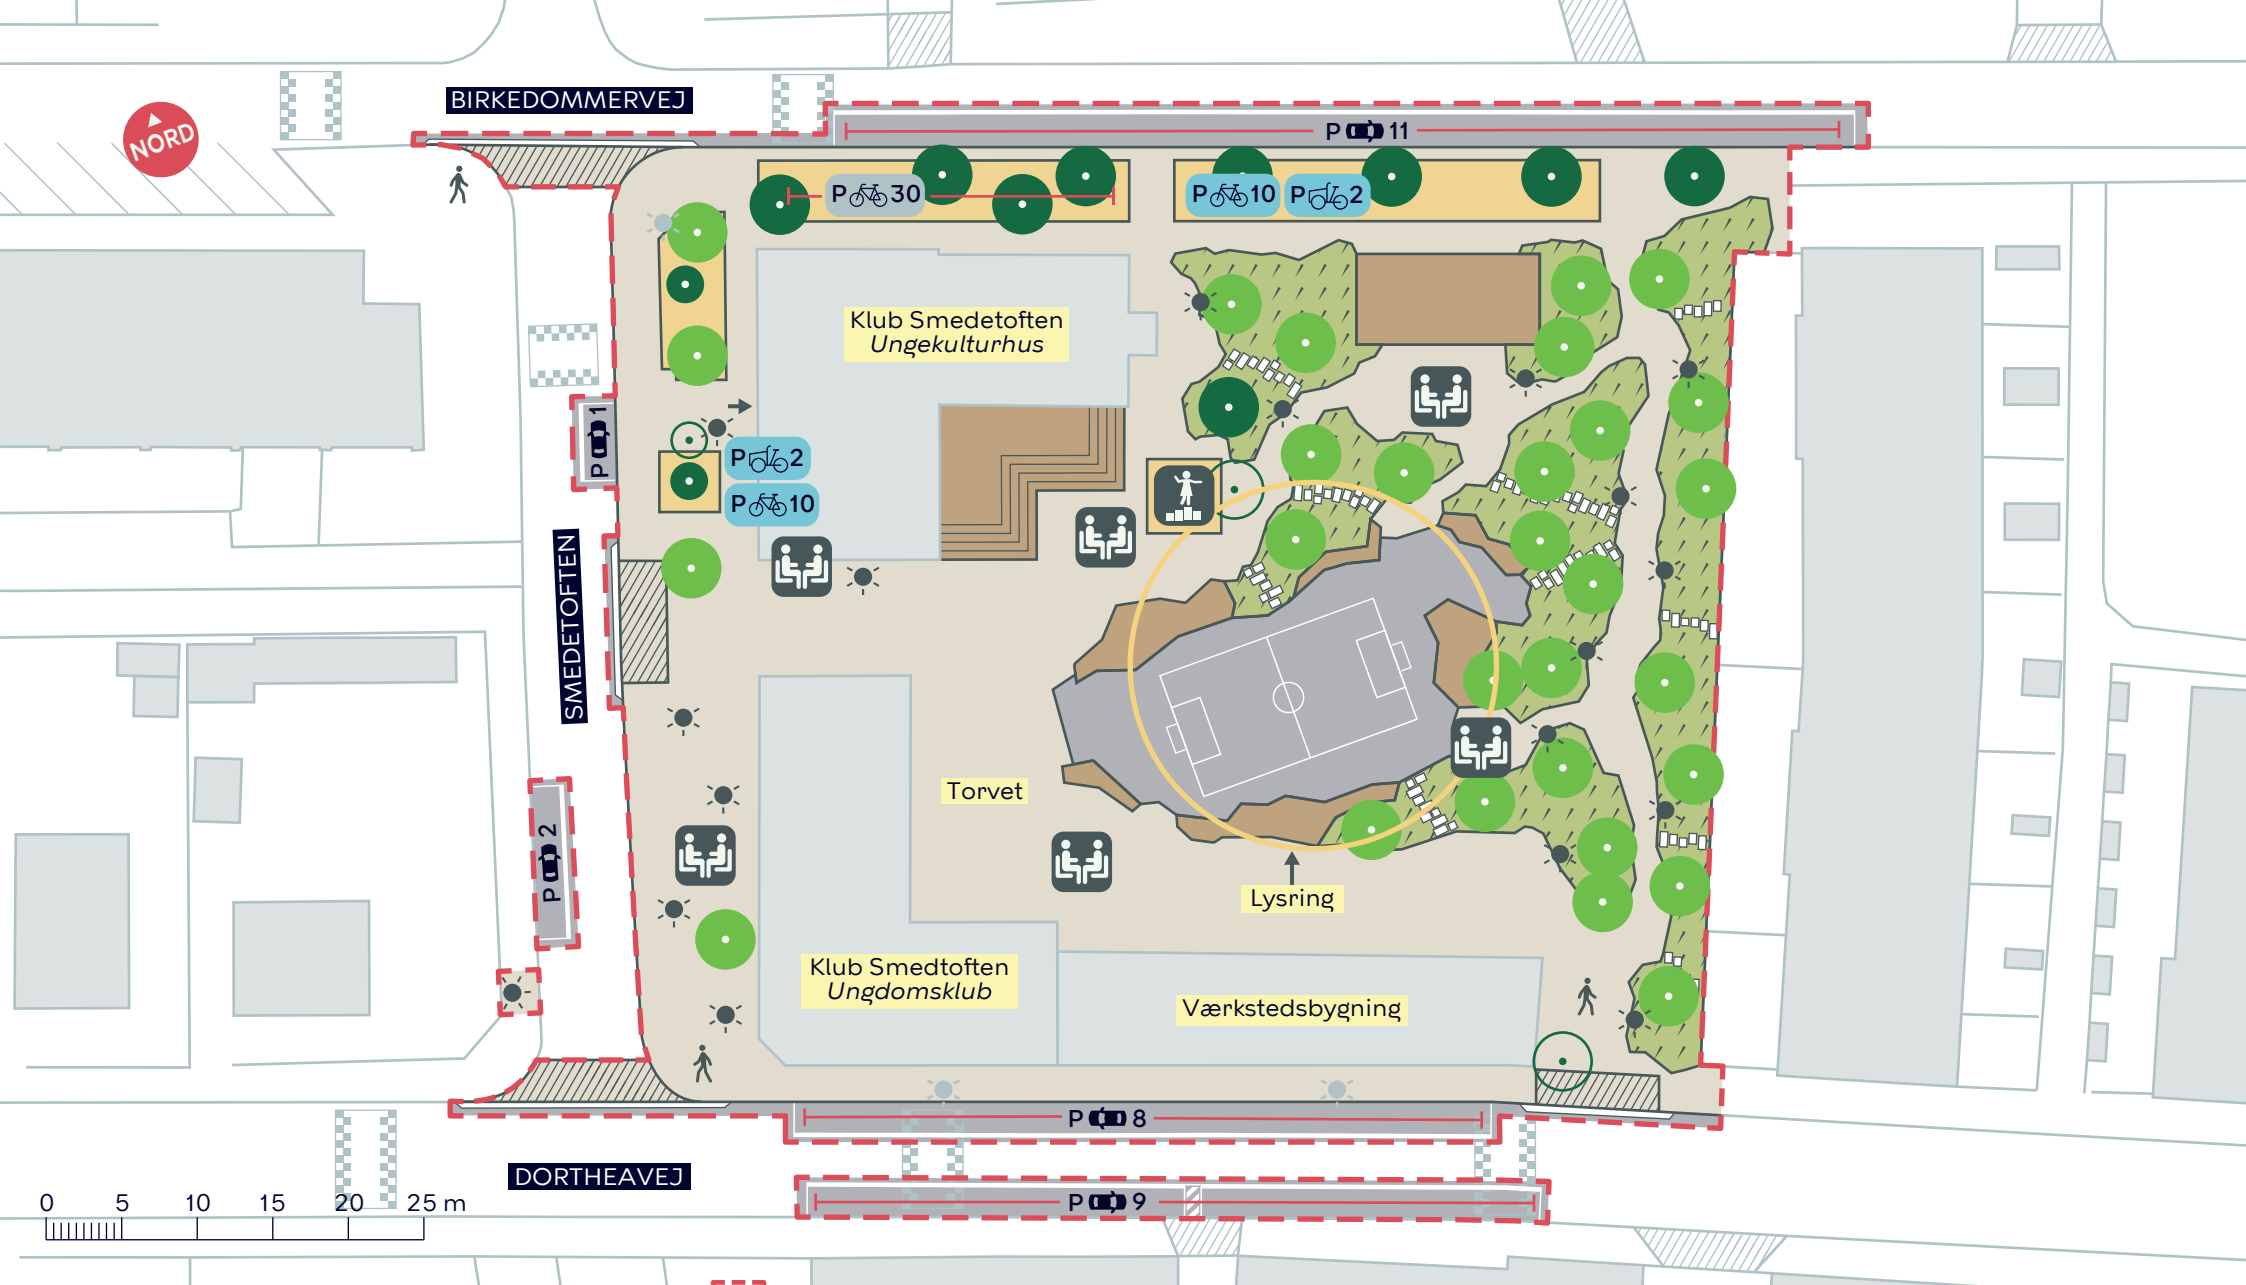

--- Anlægsområde

P X Bilparkering

P X Ladcykelparkering

P X Cykelparkering

P X Eksisterende cykelparkering

● Nyt træ (29 stk.)

● Eksisterende træ (11 stk.)

○ Træ der fældes (3 stk.)



Ophold



Leg og bevægelse



Belysning/eksisterende

SMEDETOFTEN, BYRUM

Bispebjerg

Projektforslag

BILAG 4A



