


Tegning 1 · Områdeafgrænsning

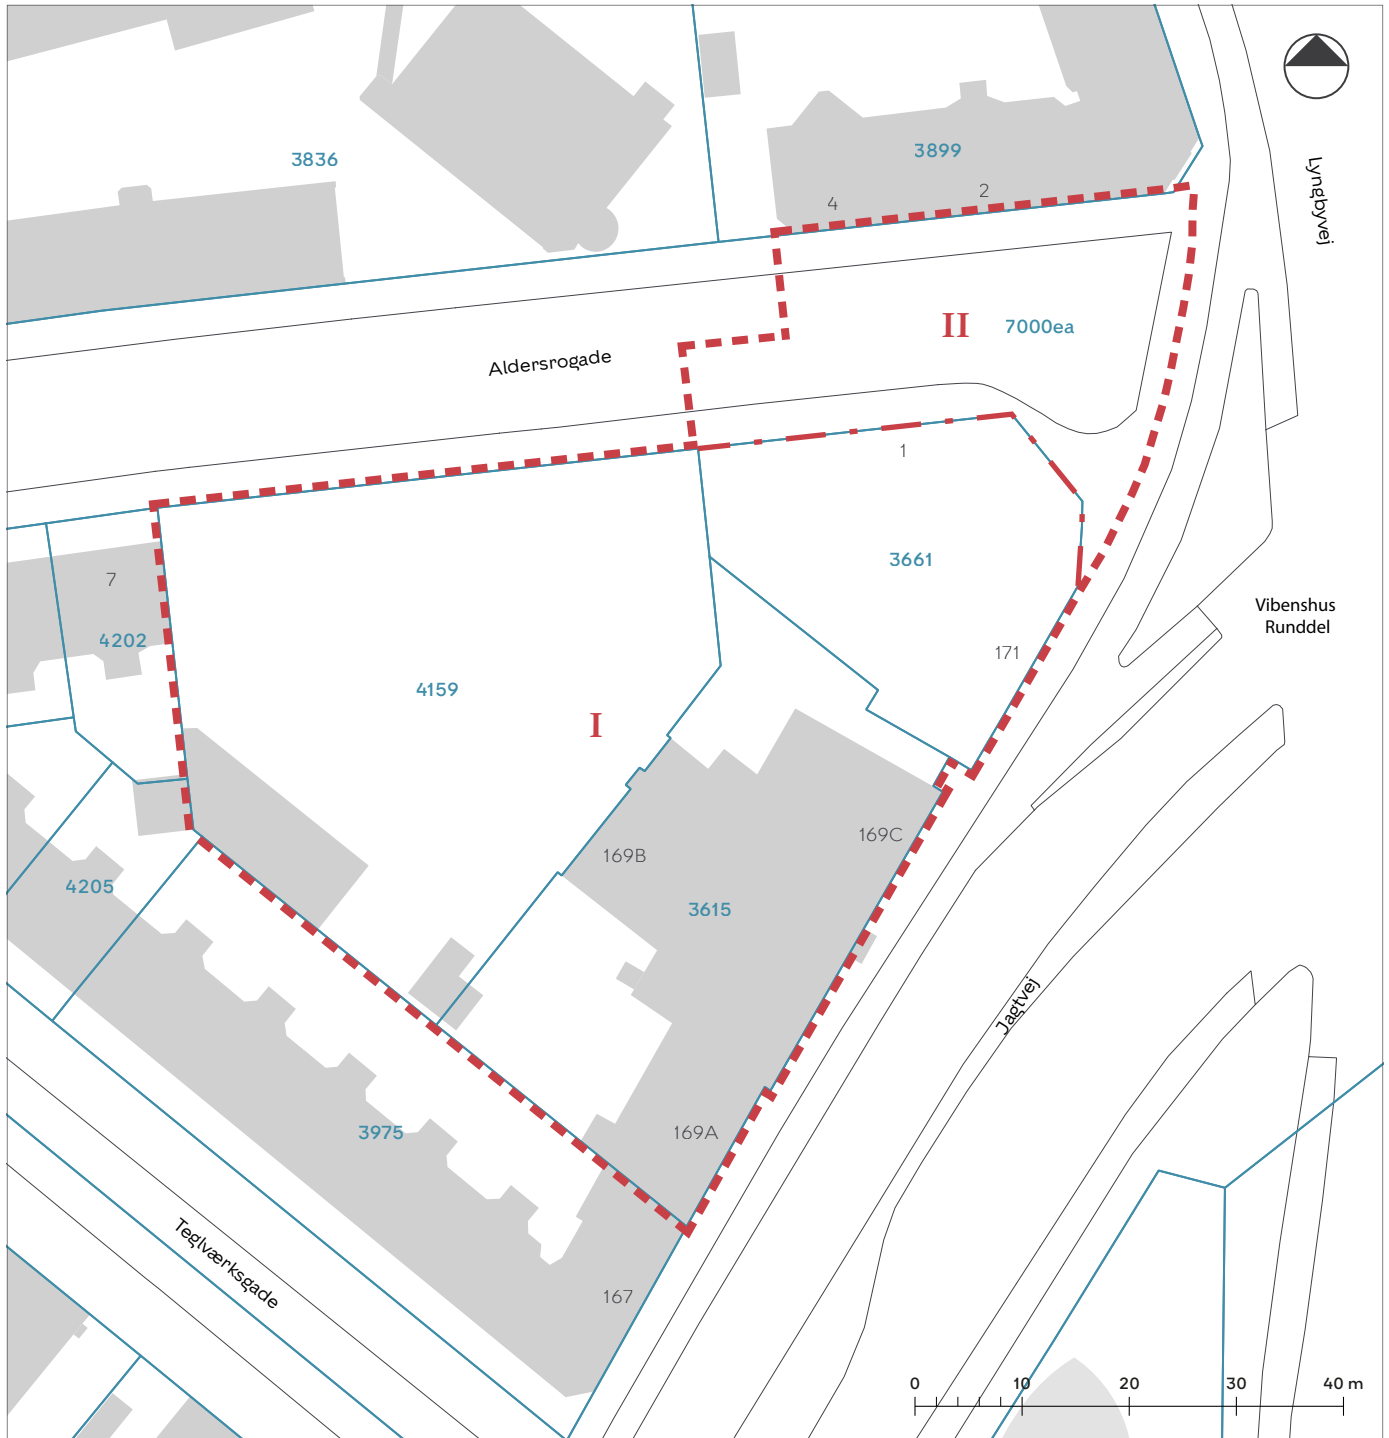

— · — · — · — · Områdeafgrænsning

— · — · — · Grænse mellem delområder


I-II Delområde

XX Matrikel

■ Eksisterende bygning

1-171 Husnumre

Tegning 6c · Træer og beplantning

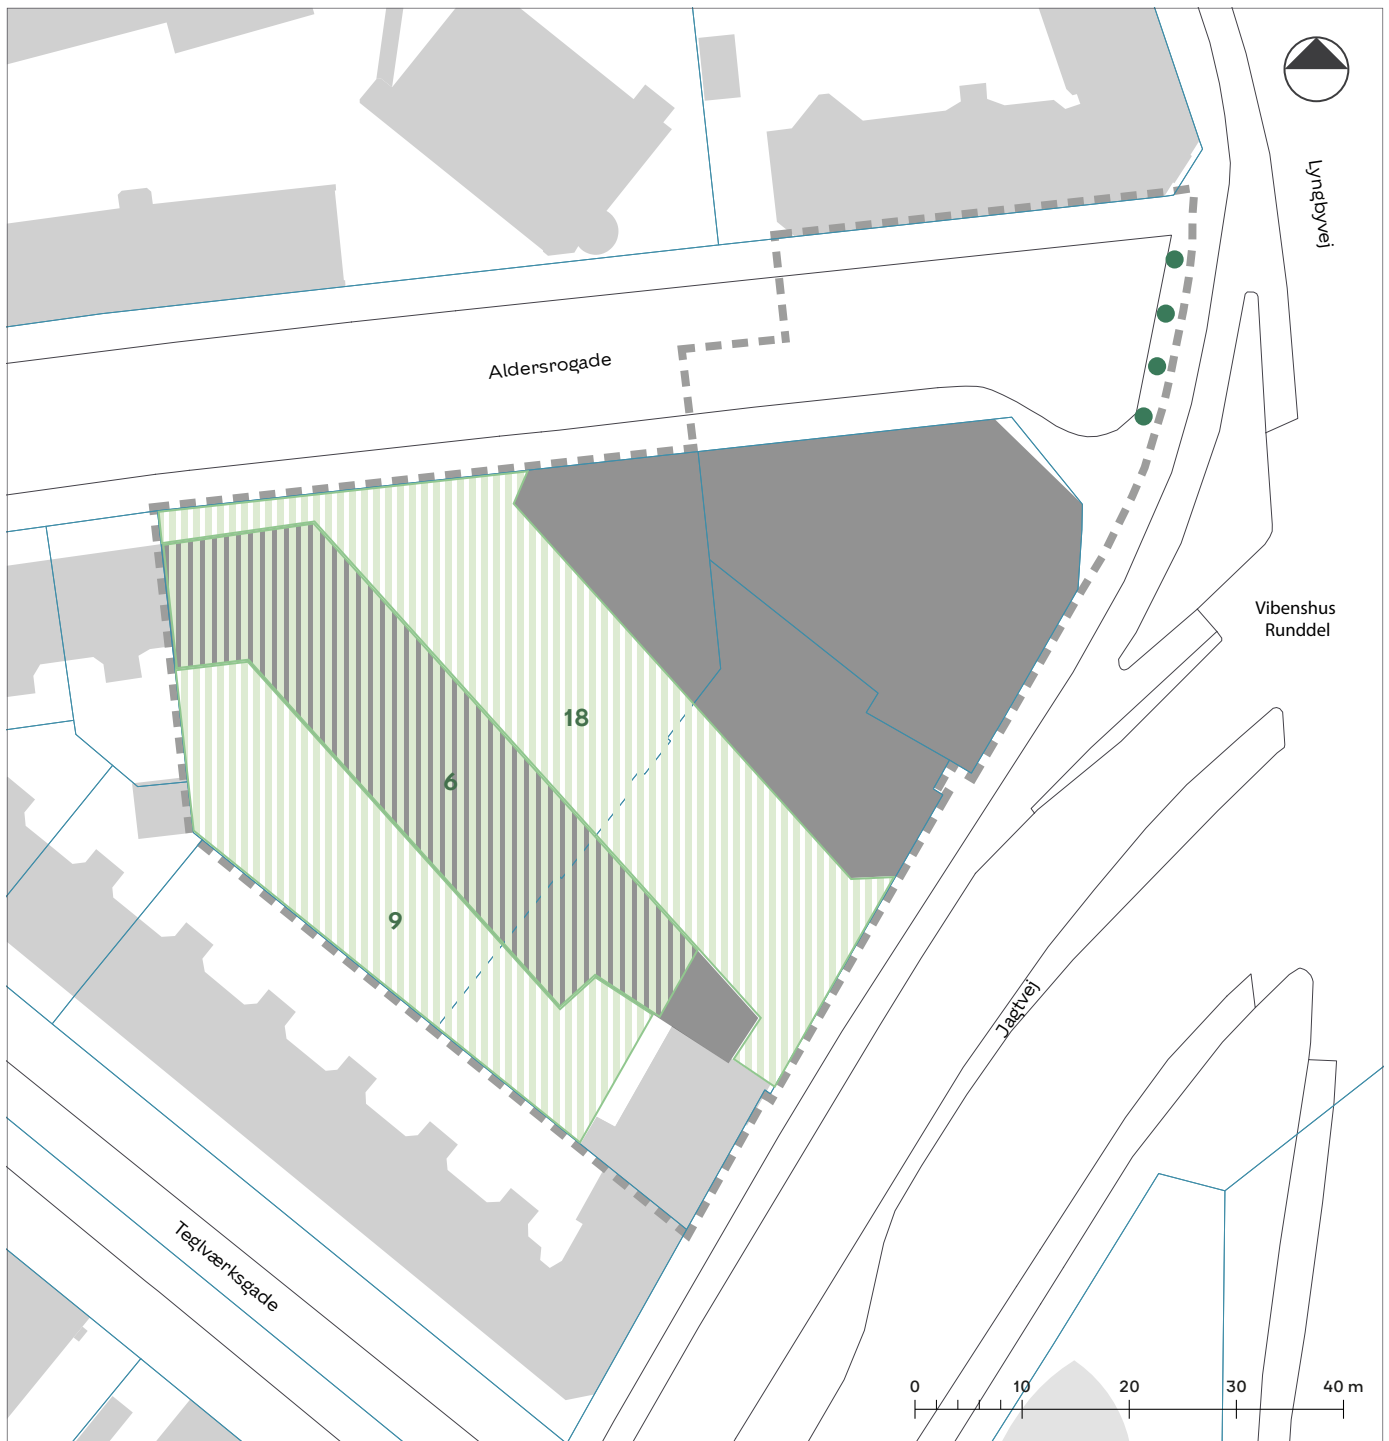

- Bevaringsværdigt træ
- 6-18 Byrum, hvor der skal plantes min. antal træer

- Områdeafgrænsning
- Matrikelskel
- Eksisterende bygning
- Byggefelt