


# Forslag til revideret tegning


## Tegning nr. 5 - Bebyggelsesplan

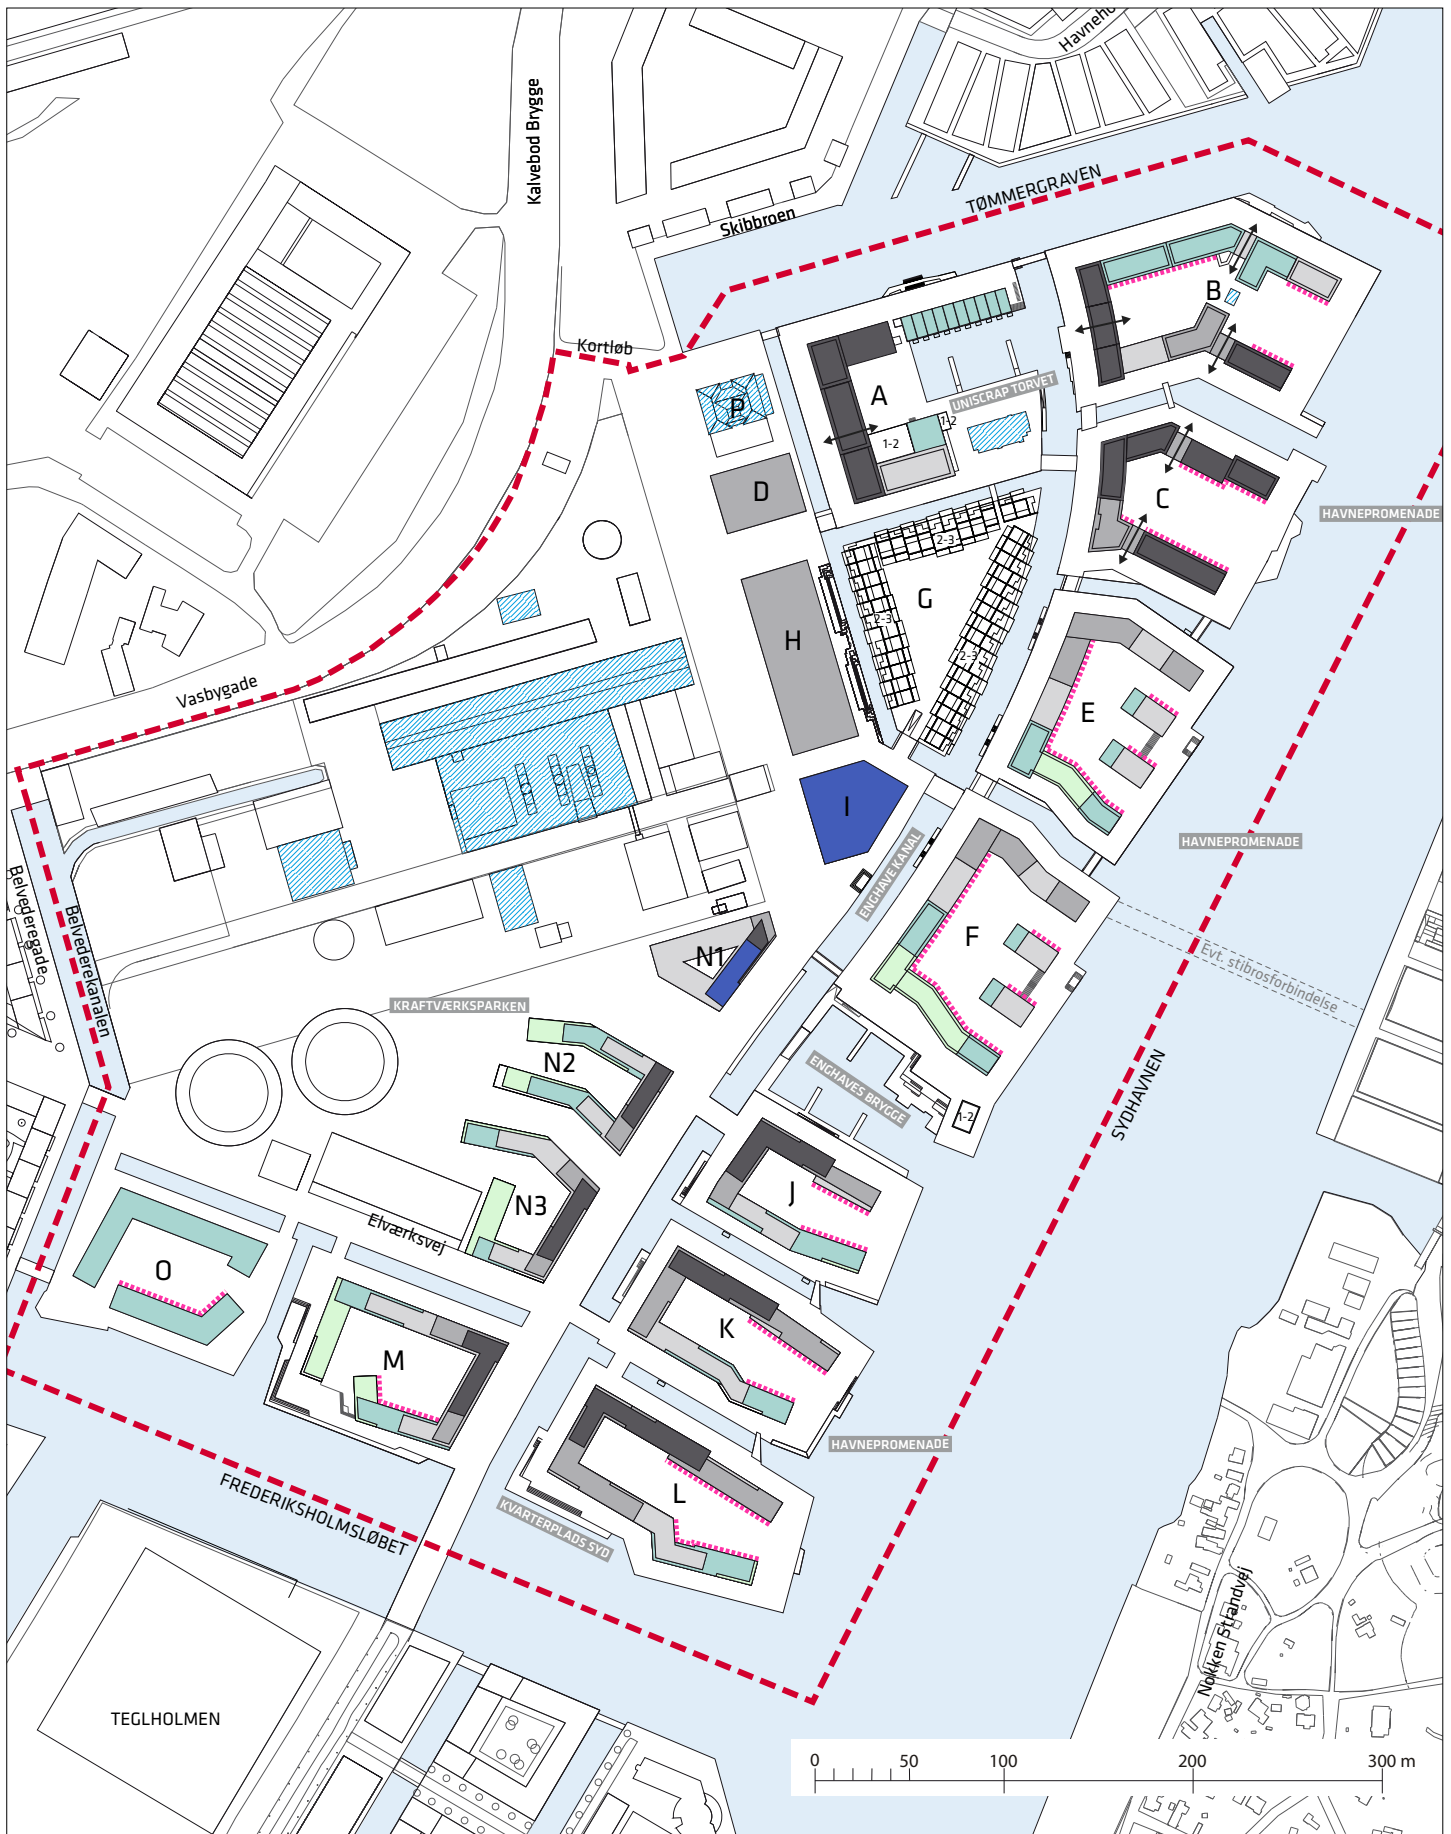

- |  |  |  |   |
|--|--|--|---|
|  | Grænse for lokalplanområde   |  | Ny bebyggelse i 1-3 etager med etageantal |
|  | Kulturhistorisk bevaringsværdig bebyggelse, der fastlægges som bebyggelsesplan |  | Ny bebyggelse i 3-4 etager                |
|  | Principper for placering af porte mv. til gårdrum                              |  | Ny bebyggelse i 4-5 etager                |
|  | + mulighed for penthouse   |  | Ny bebyggelse i 5-6 etager                |
|  | Særlige byrum, som beskrives nærmere i § 8                                     |  | Ny bebyggelse i 6-7 etager                |
|  | Husdybden kan øges til 14.5 m i op til 50% af facaden                          |  | Ny bebyggelse i 7-8 etager                |
|  |  |  | Ny bebyggelse i 8-9 etager                |

# Eksisterende tegning i lokalplanforslaget

## Tegning nr. 5 - Bebyggelsesplan

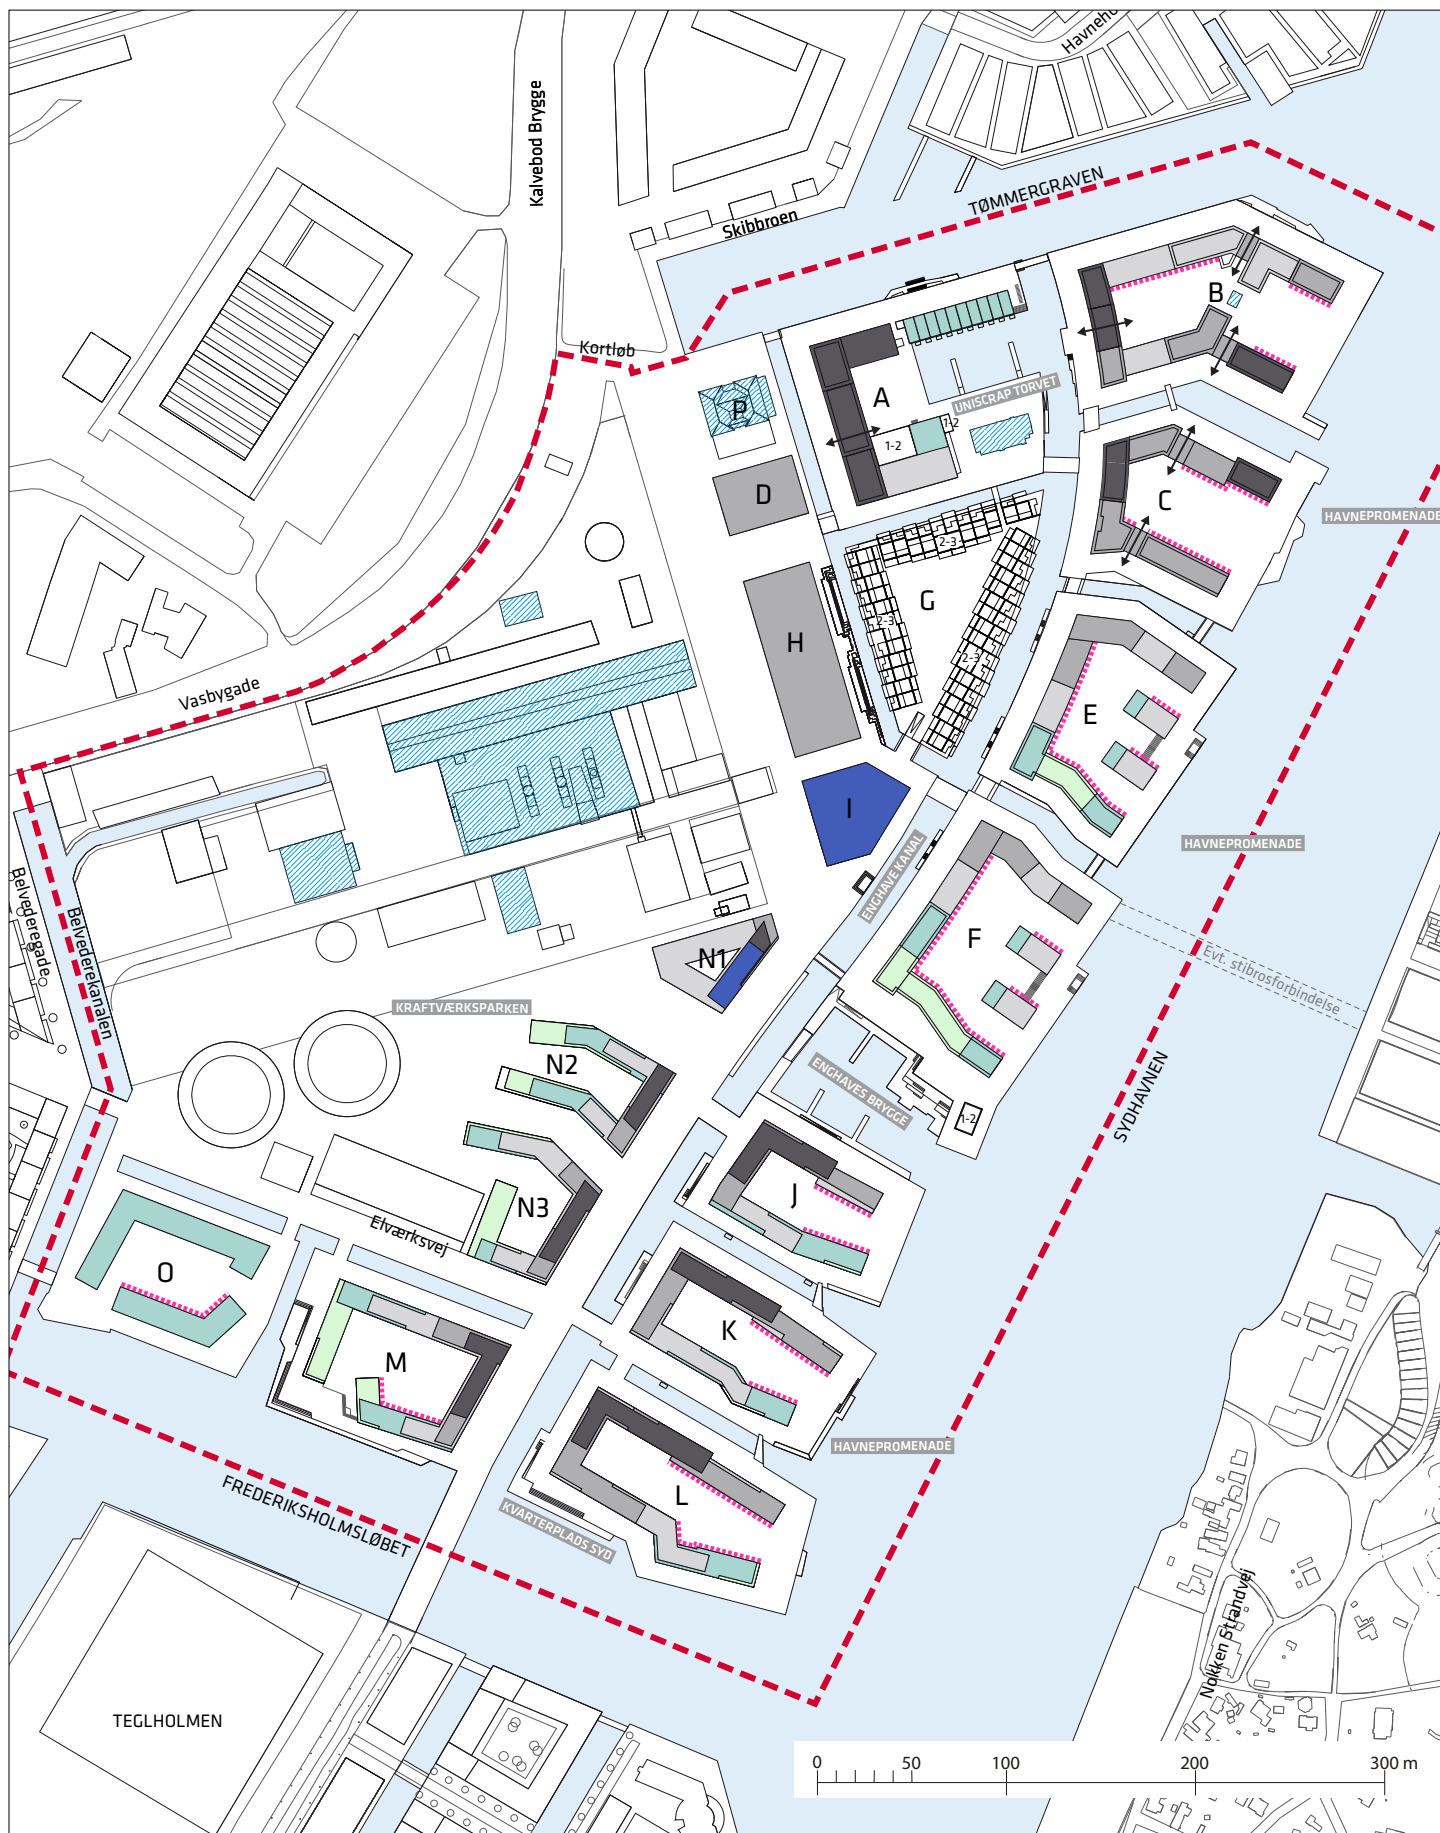

- |  |  |  |   |
|--|--|--|---|
|  | Grænse for lokalplanområde   |  | Ny bebyggelse i 1-3 etager med etageantal |
|  | Kulturhistorisk bevaringsværdig bebyggelse, der fastlægges som bebyggelsesplan |  | Ny bebyggelse i 3-4 etager                |
|  | Principper for placering af porte mv. til gårdrum                              |  | Ny bebyggelse i 4-5 etager                |
|  | + mulighed for penthouse   |  | Ny bebyggelse i 5-6 etager                |
|  | Særlige byrum, som beskrives nærmere i § 8                                     |  | Ny bebyggelse i 6-7 etager                |
|  | Husdybden kan øges til 14.5 m i op til 50% af facaden                          |  | Ny bebyggelse i 7-8 etager                |
|  |  |  | Ny bebyggelse i 8-9 etager                |