



BOLIGER - SKELMOSEVEJ 10 - VALBY MYNDIGHEDSPROJEKT
 Situationsplan Fremtidige forhold T_A_N_001_0_1_SITE

Design TGO	Appr. HEL	Scale 1:200	Date 2016.06.30	Rev.date:2018.09.05
■ PLH arkitekter as Vermundsgade 38 K 2100 Kbh. Ø P +45 3543 0055 Case # 264000	Ingeniør, Bang & Beenfeldt A/S Langebrogade 6J, 4. sal 1411 Kbh. K P +45 32578250 Case # 264000			

LAST SAVED BY: hel2018-09-05 14:44:41 FILE DESTINATION: \PLH\F\PLHSAGER\2600-2699\2640\264000\CAD\SHEETS\T_A_N_001_0_1_SITE.DGN





PLH

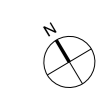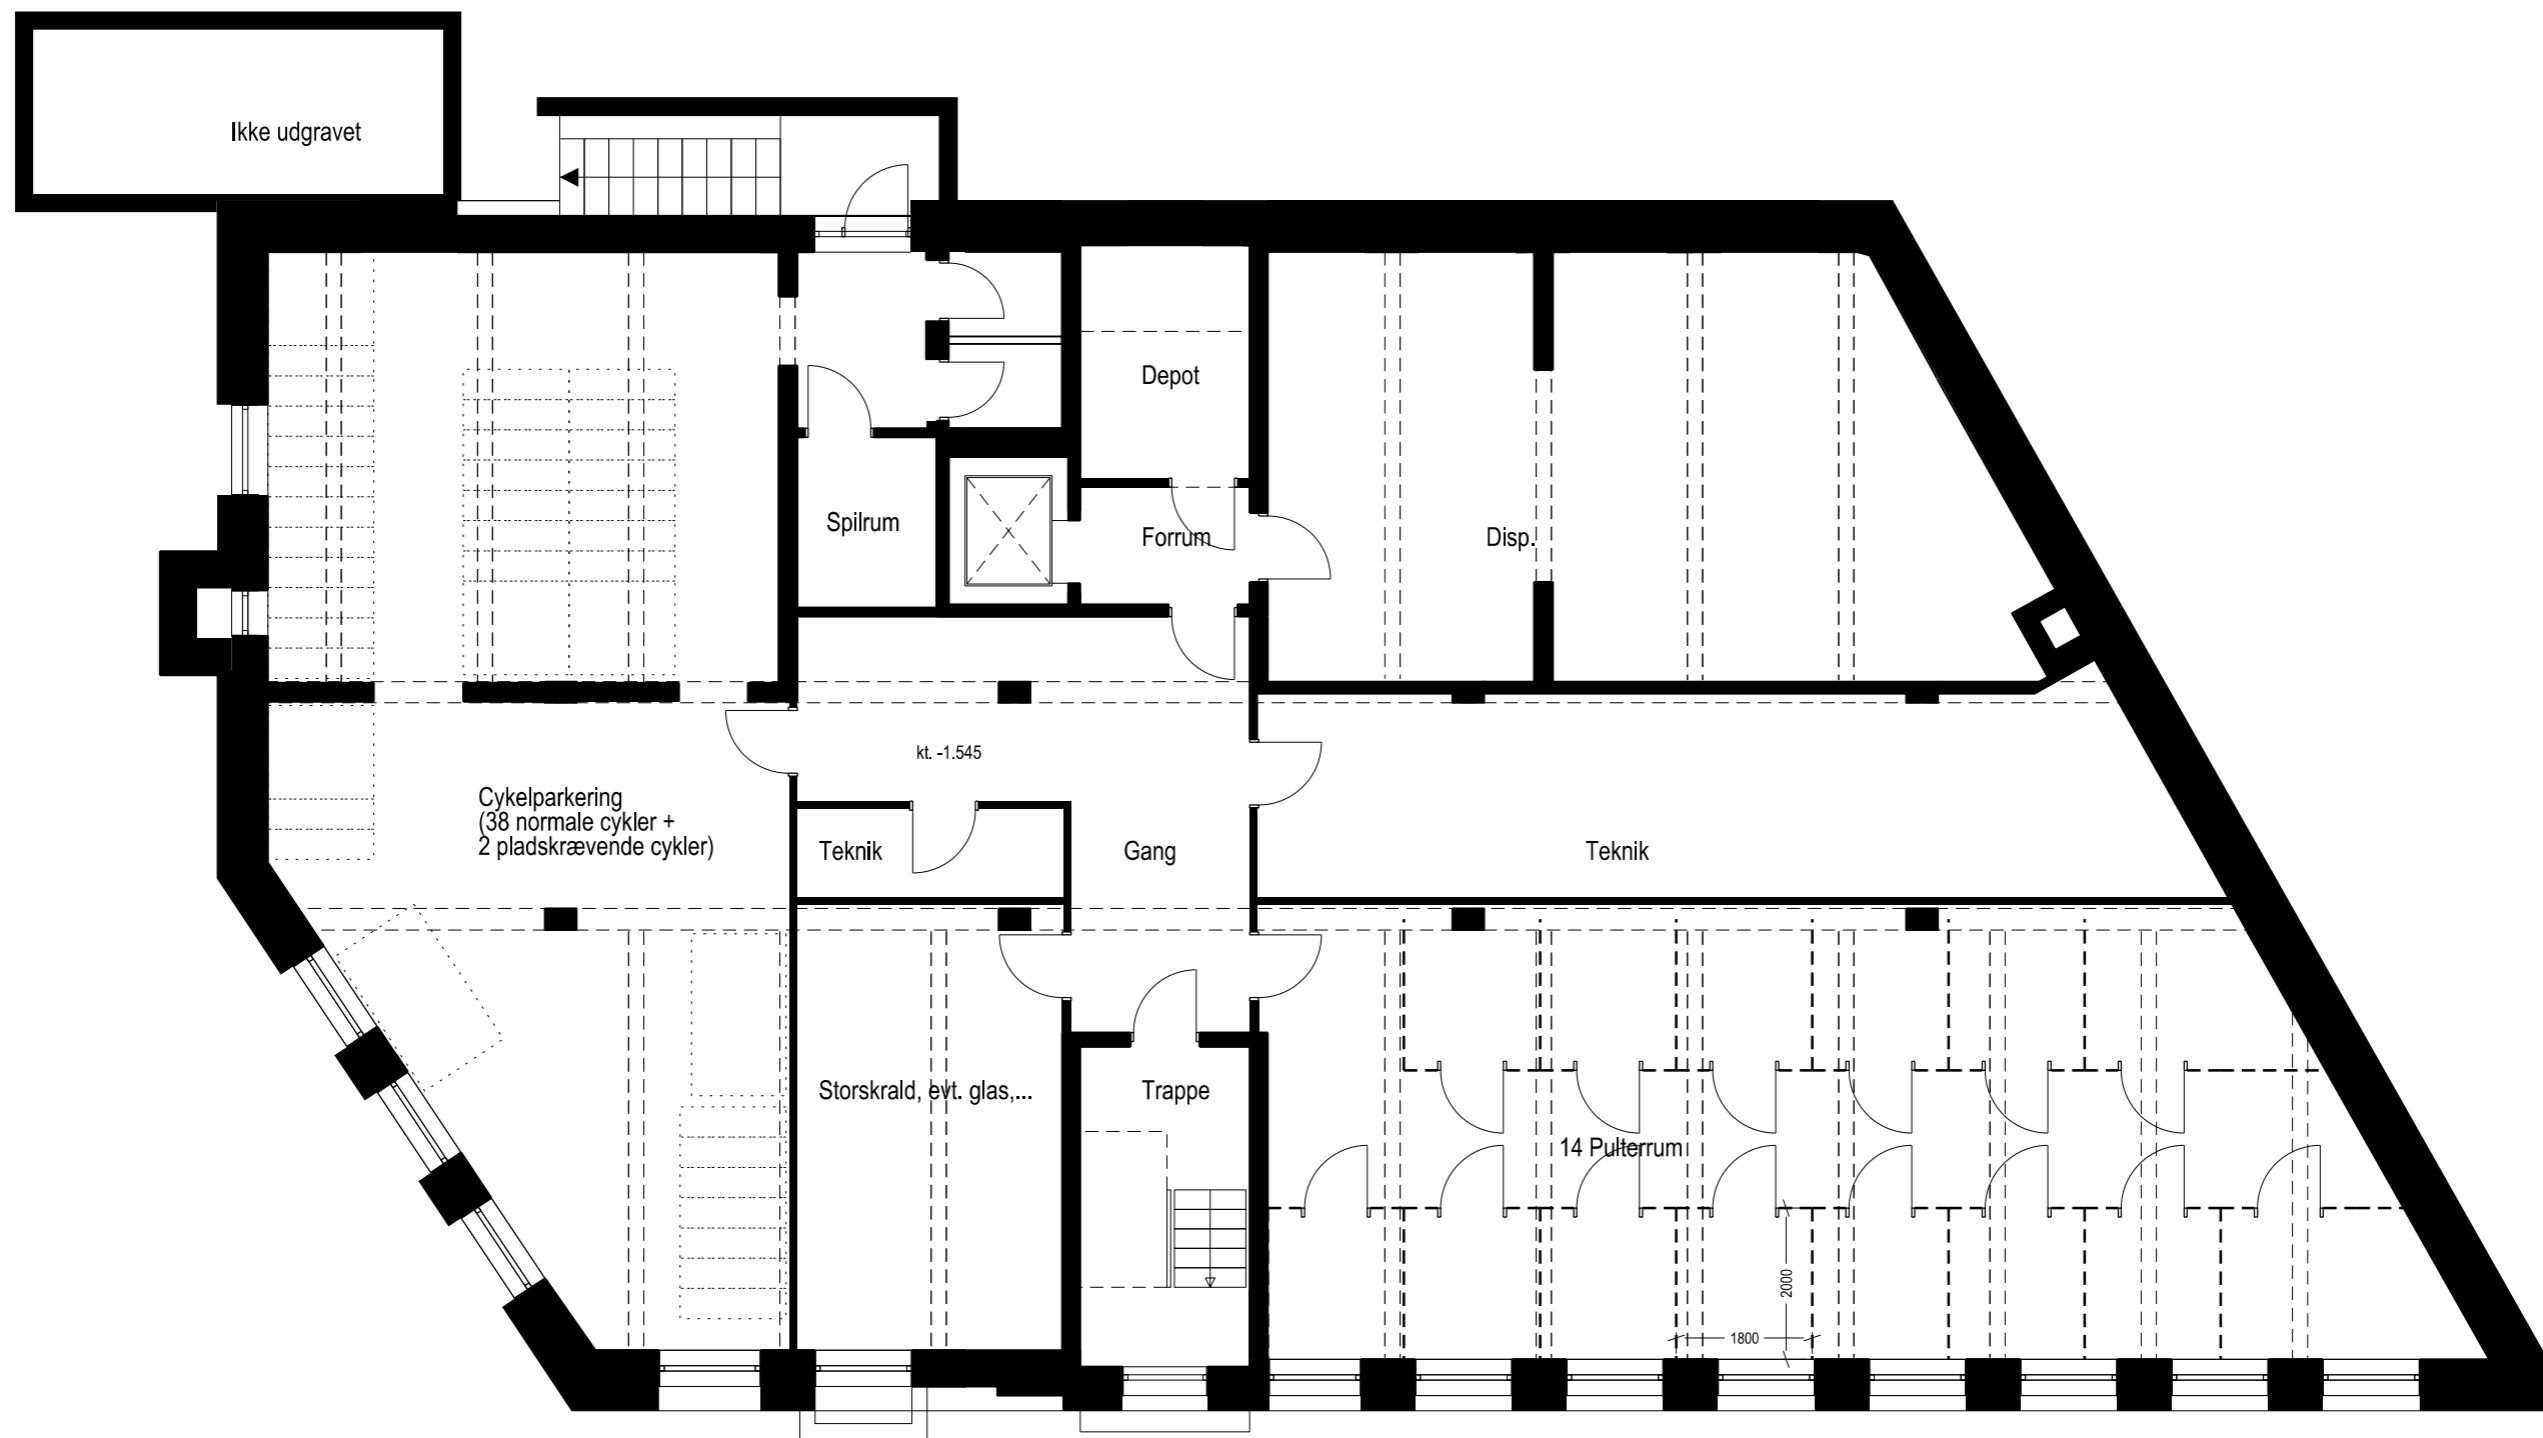

BOLIGER - SKELMOSEVEJ 10 - VALBY		MYNDIGHEDSPROJEKT		
Kælderplan		T_A_N_009_0_1_WALL		
Fremtidige forhold				
Design TGO	Appr. HEL	Scale 1:100	Date 2016.06.30	Rev.date:2018.08.24
■ PLH arkitekter as	Vermundsgade 38 K	2100 Kbh. Ø	P +45 3543 0055	Case # 264000
□ Ingeniør, Bang & Beenfeldt A/S	Langebrogade 6J, 4. sal	1411 Kbh. K	P +45 32578250	Case # 264000
LAST SAVED BY: hel2018-08-24 10:29:55 FILE DESTINATION: \PLHFS\PLHSAGER\2600-2699\2640\264000\CAD\SHEET\T_A_N_009_0_1_WALL.DGN				

PLH

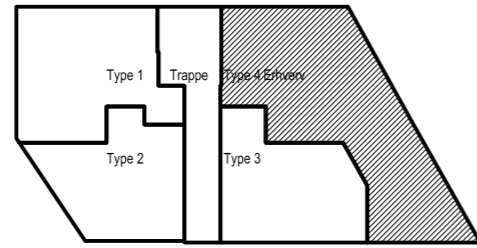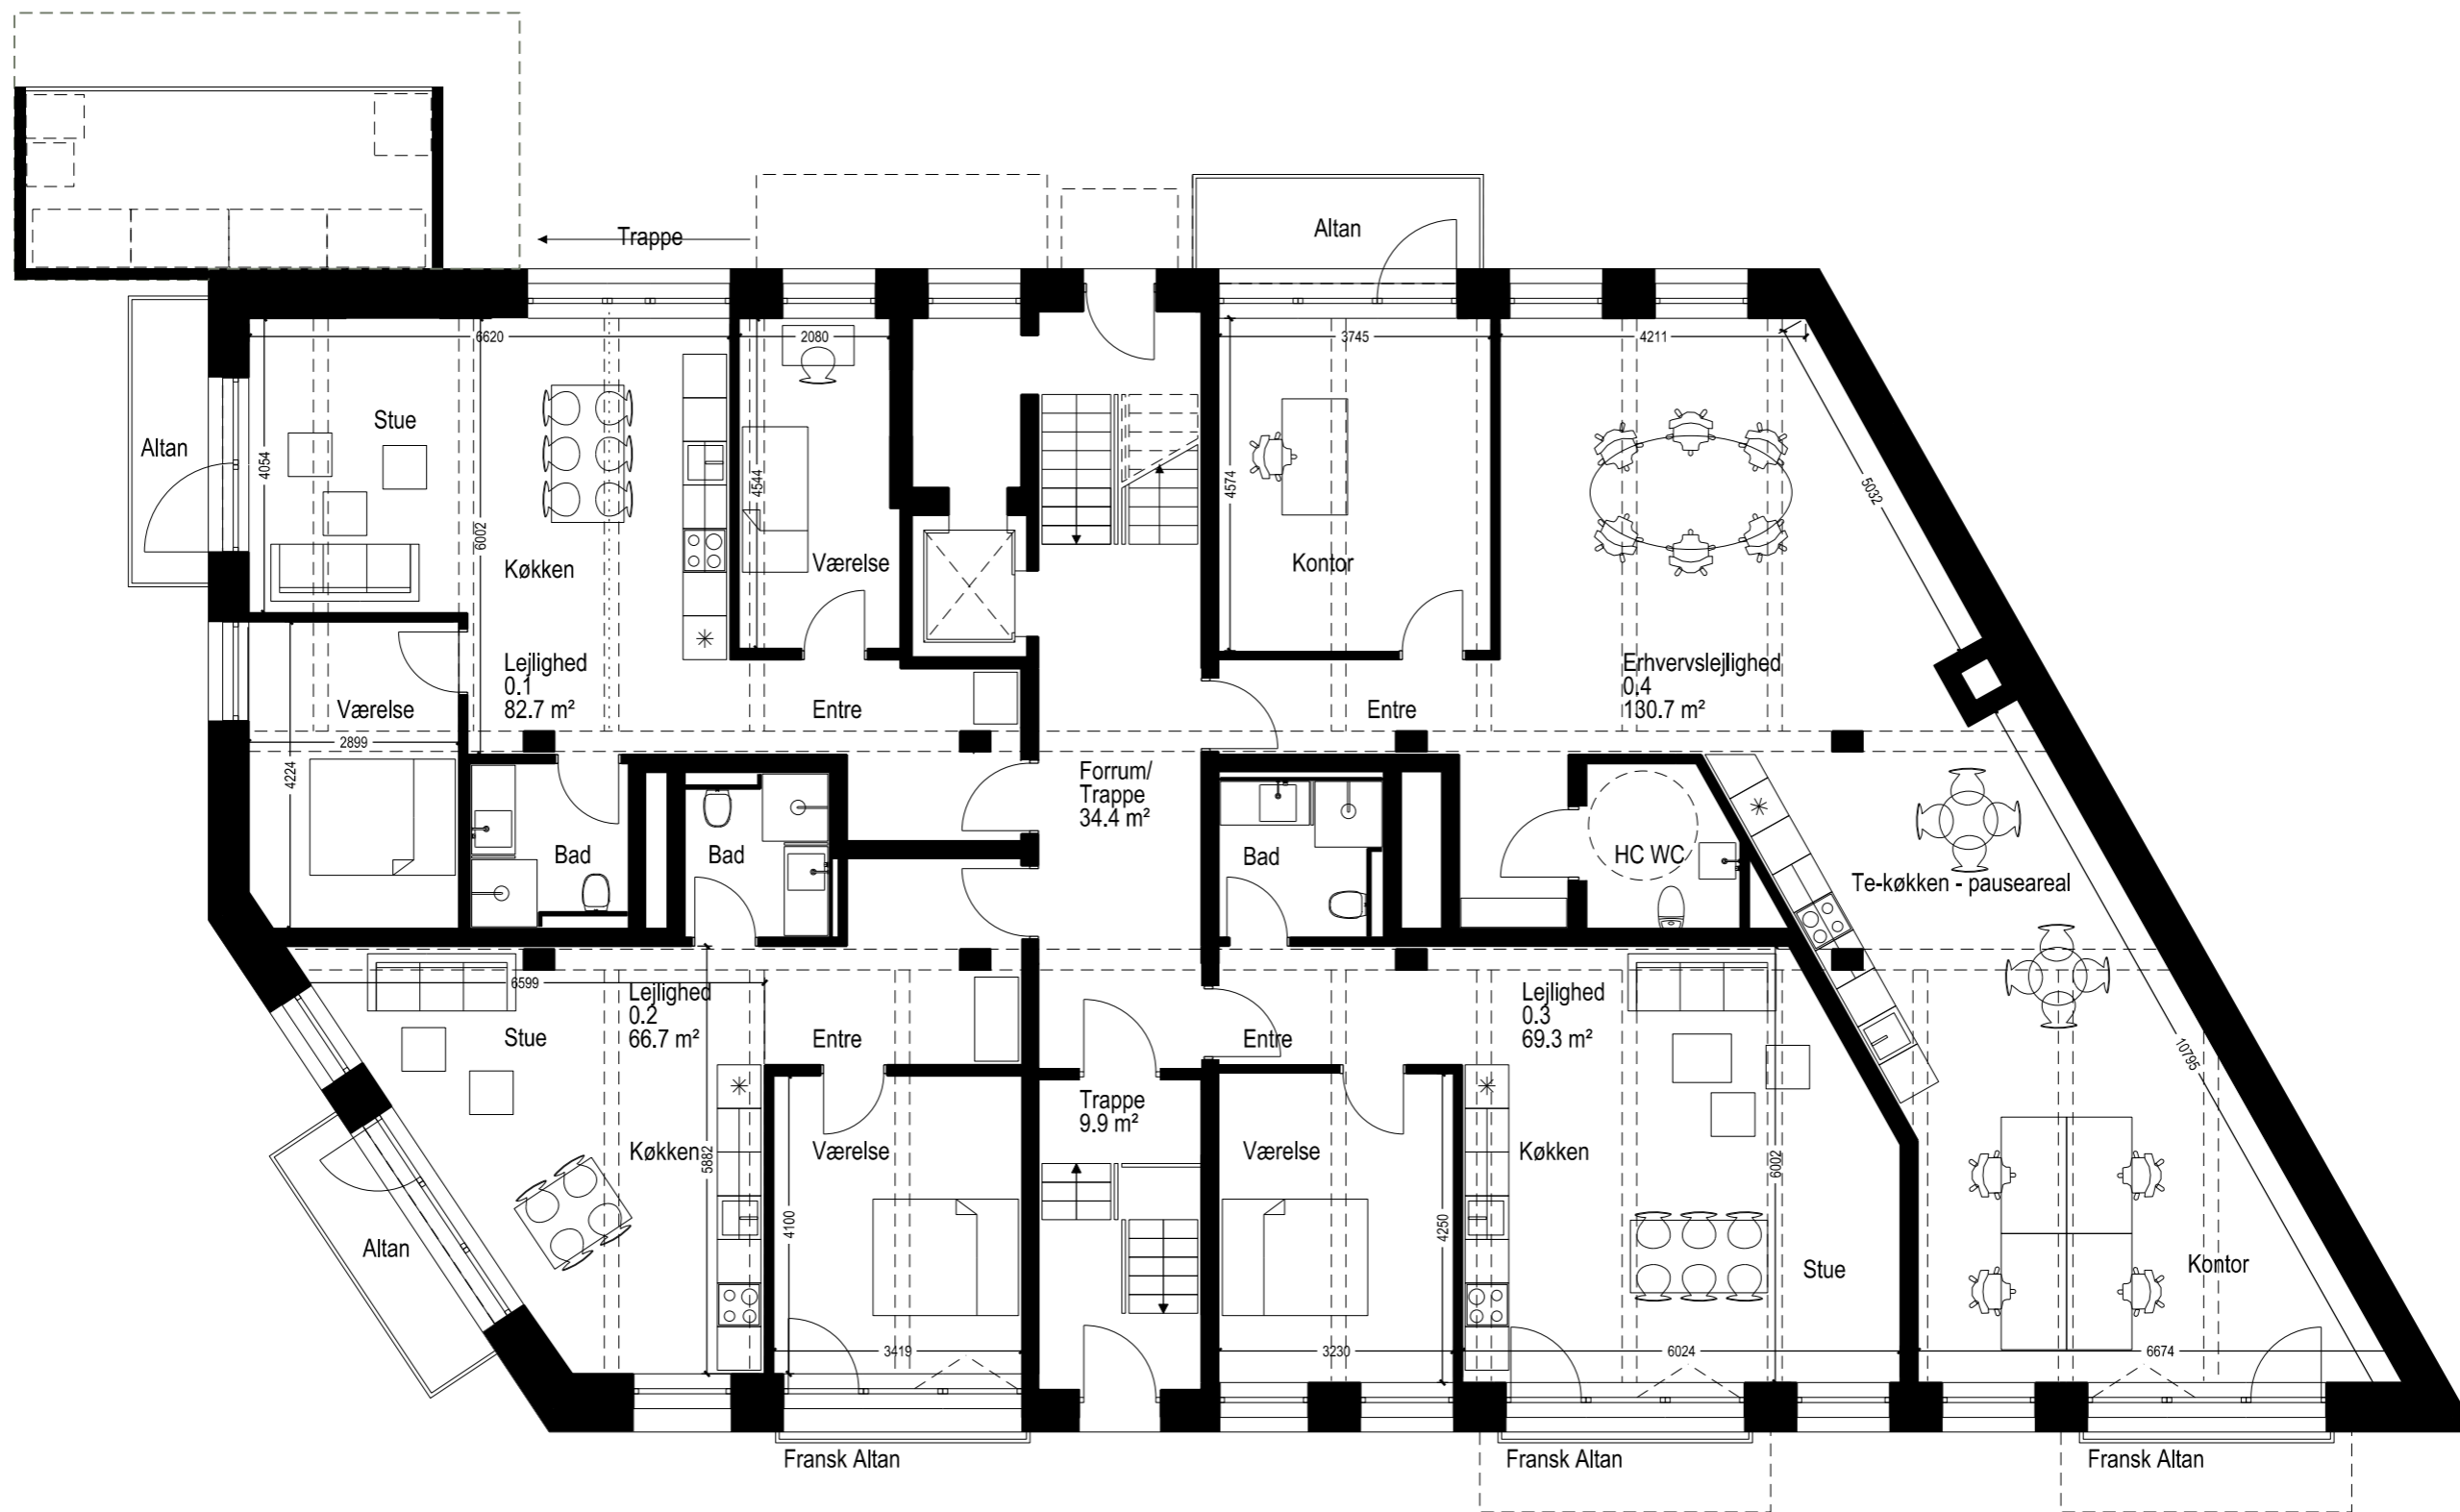

BOLIGER - SKELMOSEVEJ 10 - VALBY MYNDIGHEDSPROJEKT



Stueplan Fremtidige forhold T_A_N_010_0_1_WALL

Design TGO	Appr. HEL	Scale 1:100	Date 2016.06.30	Rev.date:2018.08.24
■ PLH arkitekter as	Vermundsgade 38 K	2100 Kbh. Ø	P +45 3543 0055	Case # 264000
□ Ingeniør, Bang & Beenfeldt A/S	Langebrogade 6J, 4. sal	1411 Kbh. K	P +45 32578250	Case # 264000

LAST SAVED BY: hel2018-08-24 10:57:32 FILE DESTINATION: \PLH\F\PLHSAGER\2600-2699\2640\264000\CAD\SHEET\T_A_N_010_0_1_WALL.DGN



PLH

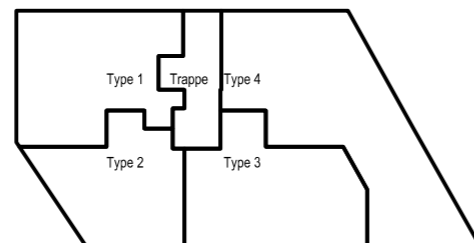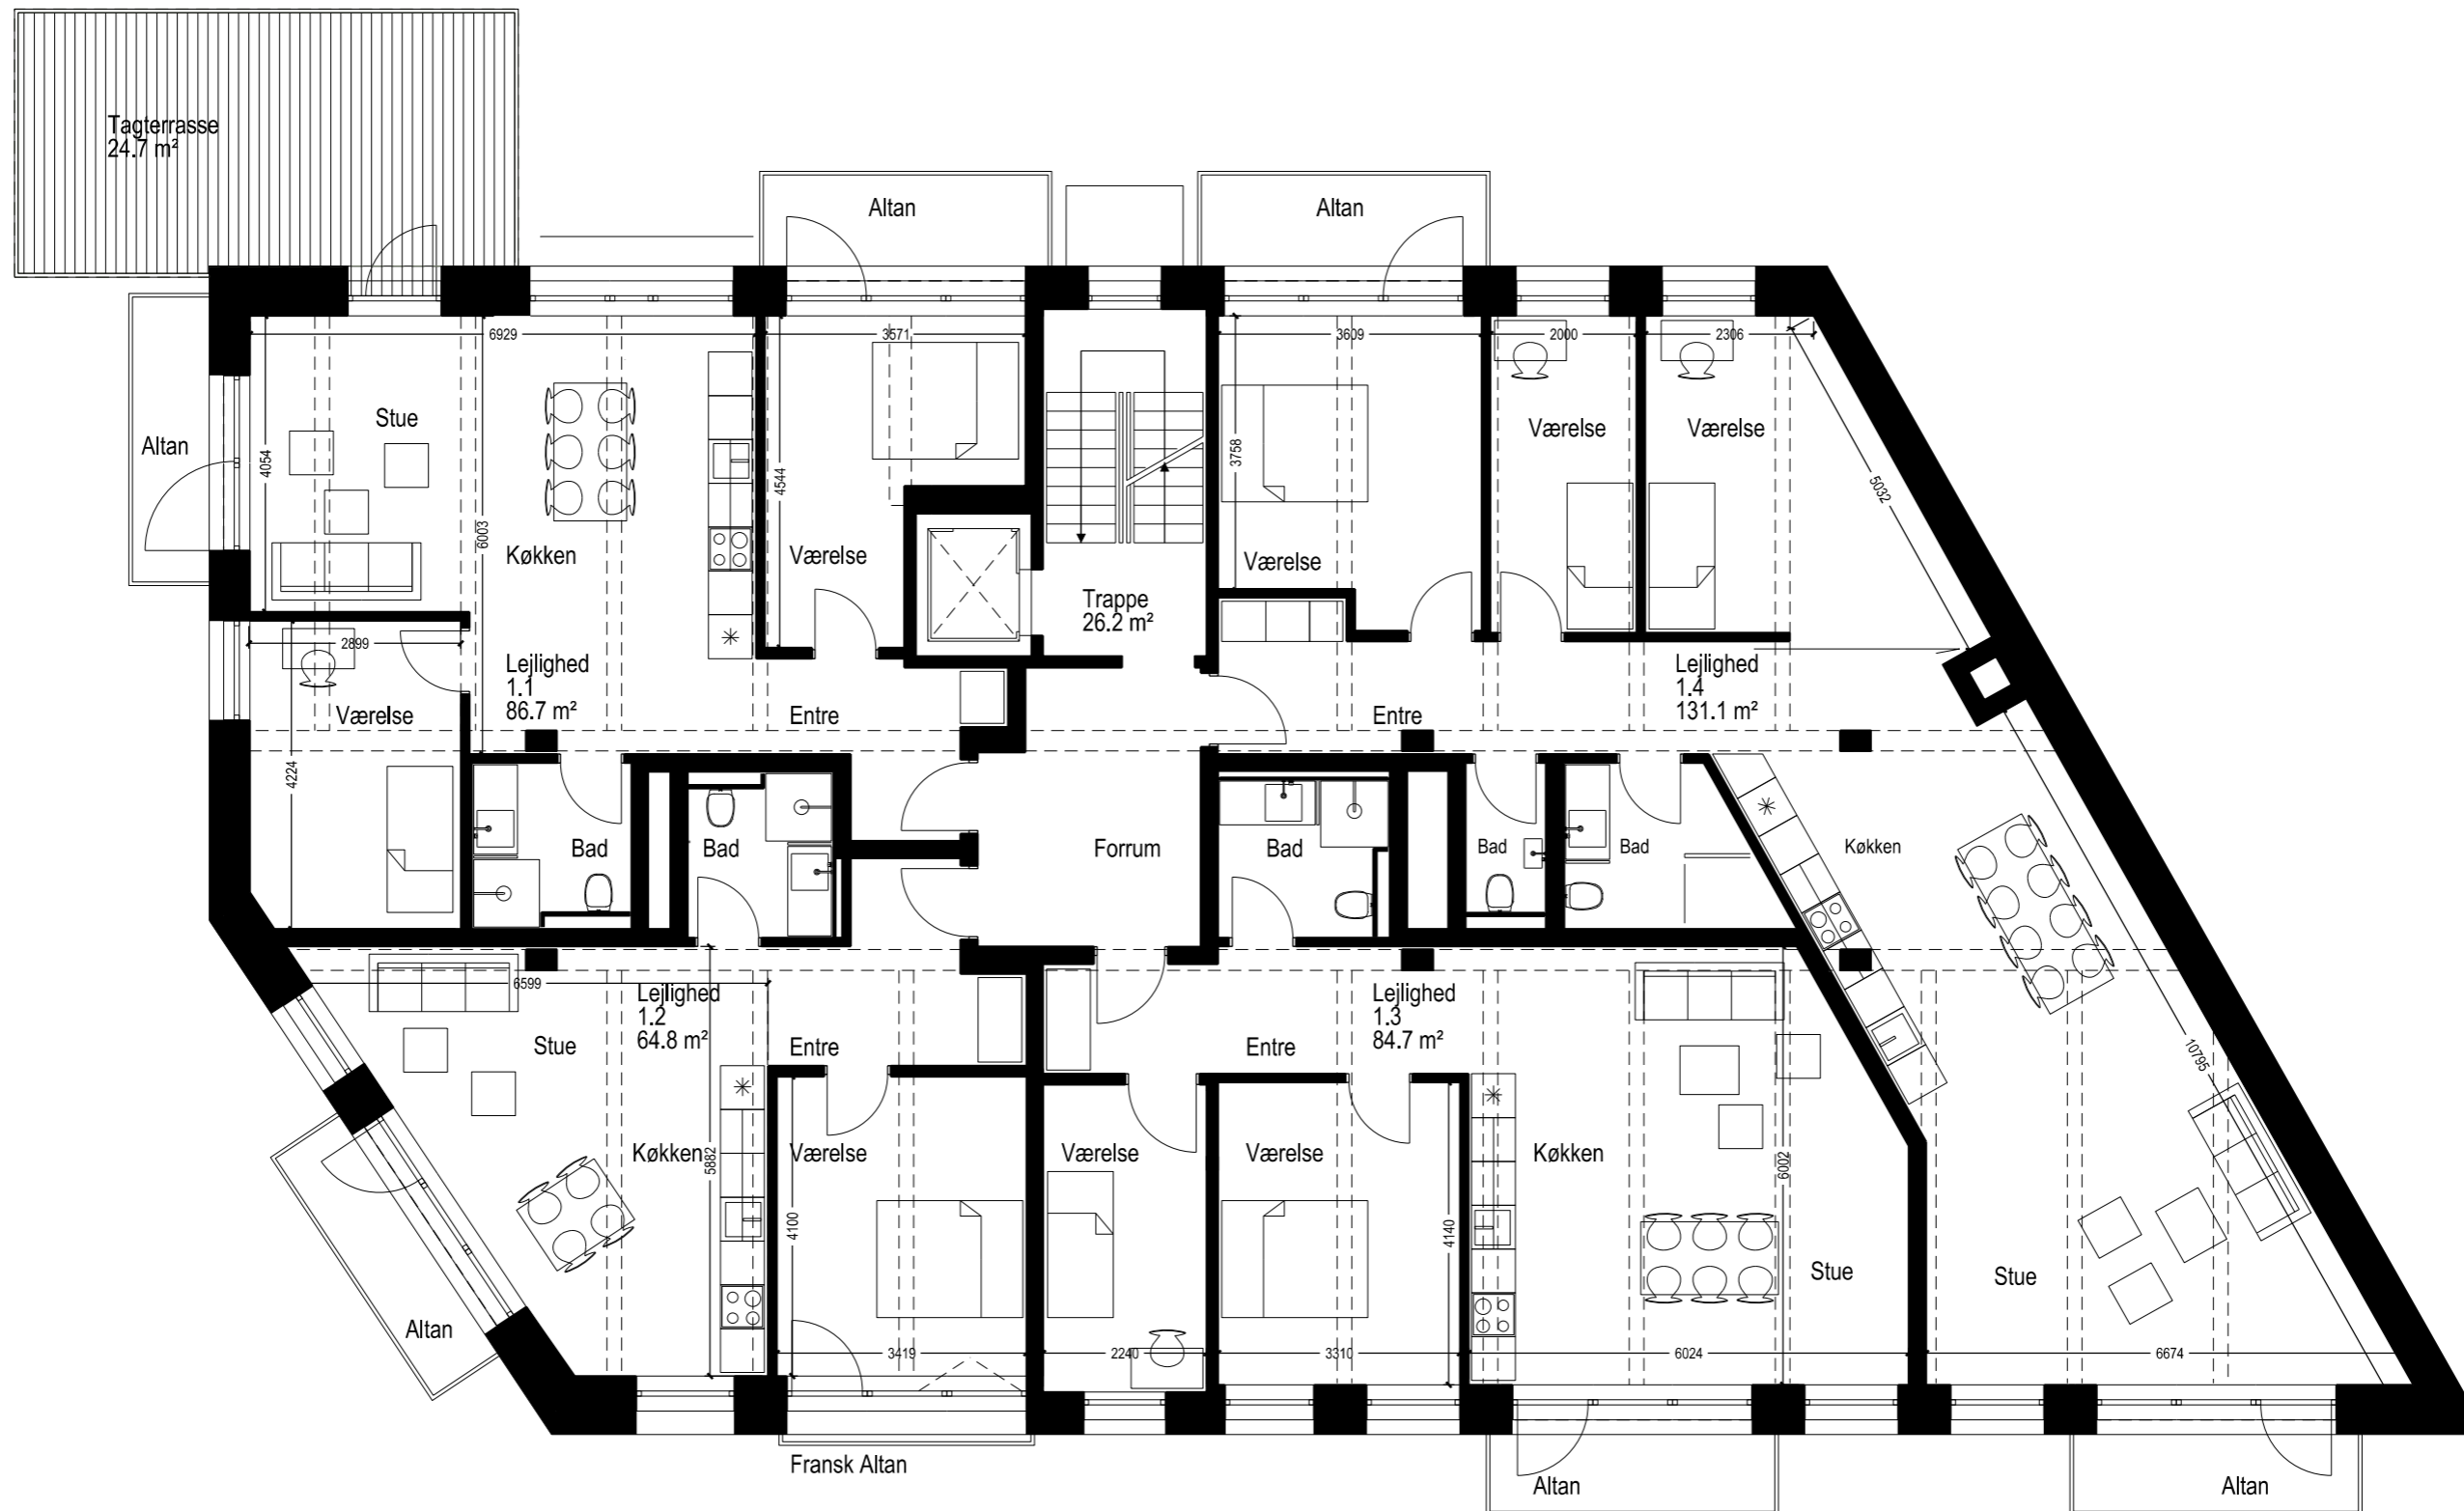

BOLIGER - SKELMOSEVEJ 10 - VALBY MYNDIGHEDSPROJEKT

1. sals plan
Fremtidige forhold



T_A_N_011_1_1_WALL

Design TGO	Appr. HEL	Scale 1:100	Date 2016.06.30	Rev.date:2018.08.24
■ PLH arkitekter as	Vermundsgade 38 K	2100 Kbh. Ø	P +45 3543 0055	Case # 264000
□ Ingeniør, Bang & Beenfeldt A/S	Langebrogade 6J, 4. sal	1411 Kbh. K	P +45 32578250	Case # 264000

LAST SAVED BY: hel2018-08-24 09:21:05 FILE DESTINATION: \PLHFS\PLHSAGER\2600-2699\2640\264000\CAD\SHEET\T_A_N_011_1_1_WALL.DGN



PLH

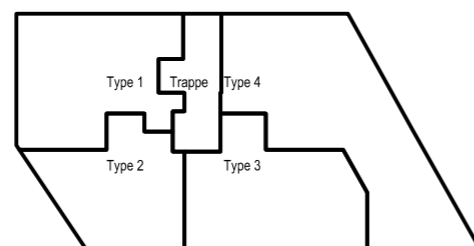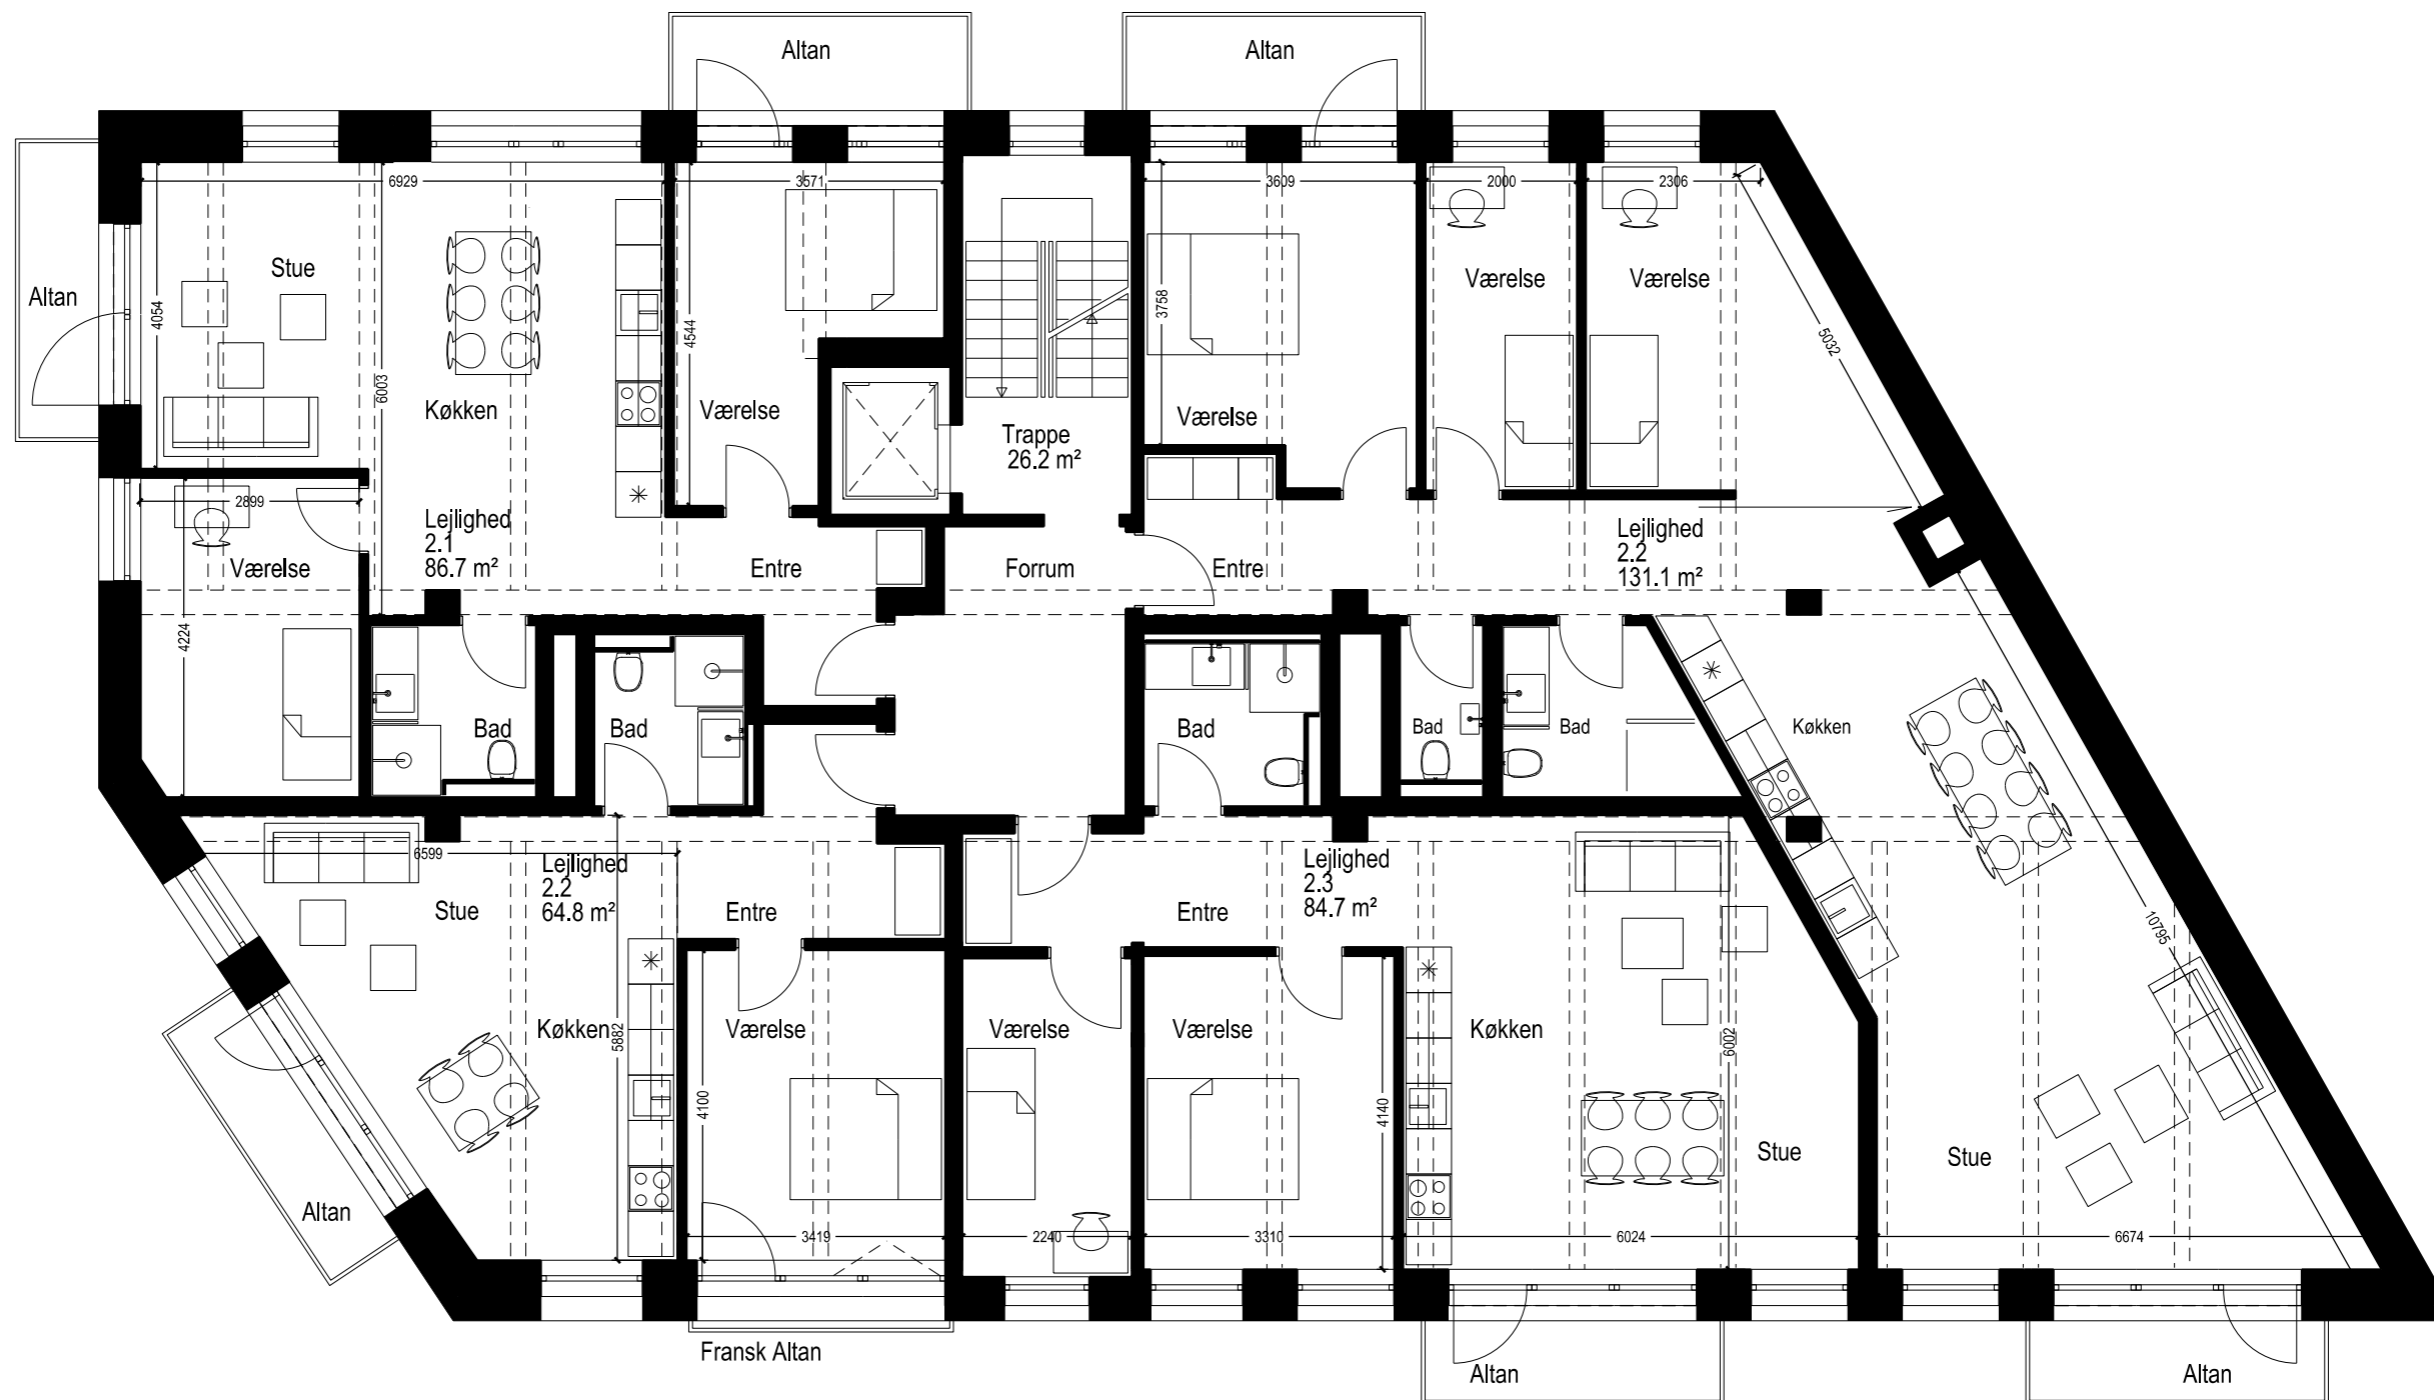


BOLIGER - SKELMOSEVEJ 10 - VALBY MYNDIGHEDSPROJEKT
 2. sals plan
 Fremtidige forhold
 T_A_N_012_2_1_WALL

Design TGO	Appr. HEL	Scale 1:100	Date 2016.06.30	Rev.date:2018.08.24
■ PLH arkitekter as	Vermundsgade 38 K	2100 Kbh. Ø	P +45 3543 0055	Case # 264000
□ Ingeniør, Bang & Beenfeldt A/S	Langebrogade 6J, 4. sal	1411 Kbh. K	P +45 32578250	Case # 264000

LAST SAVED BY: hel2018-08-24 09:21:11 FILE DESTINATION: \PLH\F\PLHSAGER\2600-2699\2640\264000\CAD\SHEET\T_A_N_012_2_1_WALL.DGN



PLH

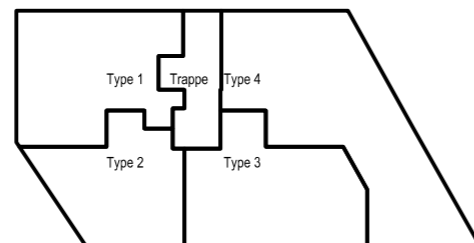


BOLIGER - SKELMOSEVEJ 10 - VALBY MYNDIGHEDSPROJEKT
 3. sals plan Fremtidige forhold T_A_N_013_3_1_WALL

Design TGO	Appr. HEL	Scale 1:100	Date 2016.06.30	Rev.date:2018.08.24
■ PLH arkitekter as	Vermundsgade 38 K	2100 Kbh. Ø	P +45 3543 0055	Case # 264000
□ Ingeniør, Bang & Beenfeldt A/S	Langebrogade 6J, 4. sal	1411 Kbh. K	P +45 32578250	Case # 264000

LAST SAVED BY: hel2018-08-24 09:21:16 FILE DESTINATION: \PLH\F\PLHSAGER\2600-2699\2640\264000\CAD\SHEETS\T_A_N_013_3_1_WALL.DGN



PLH

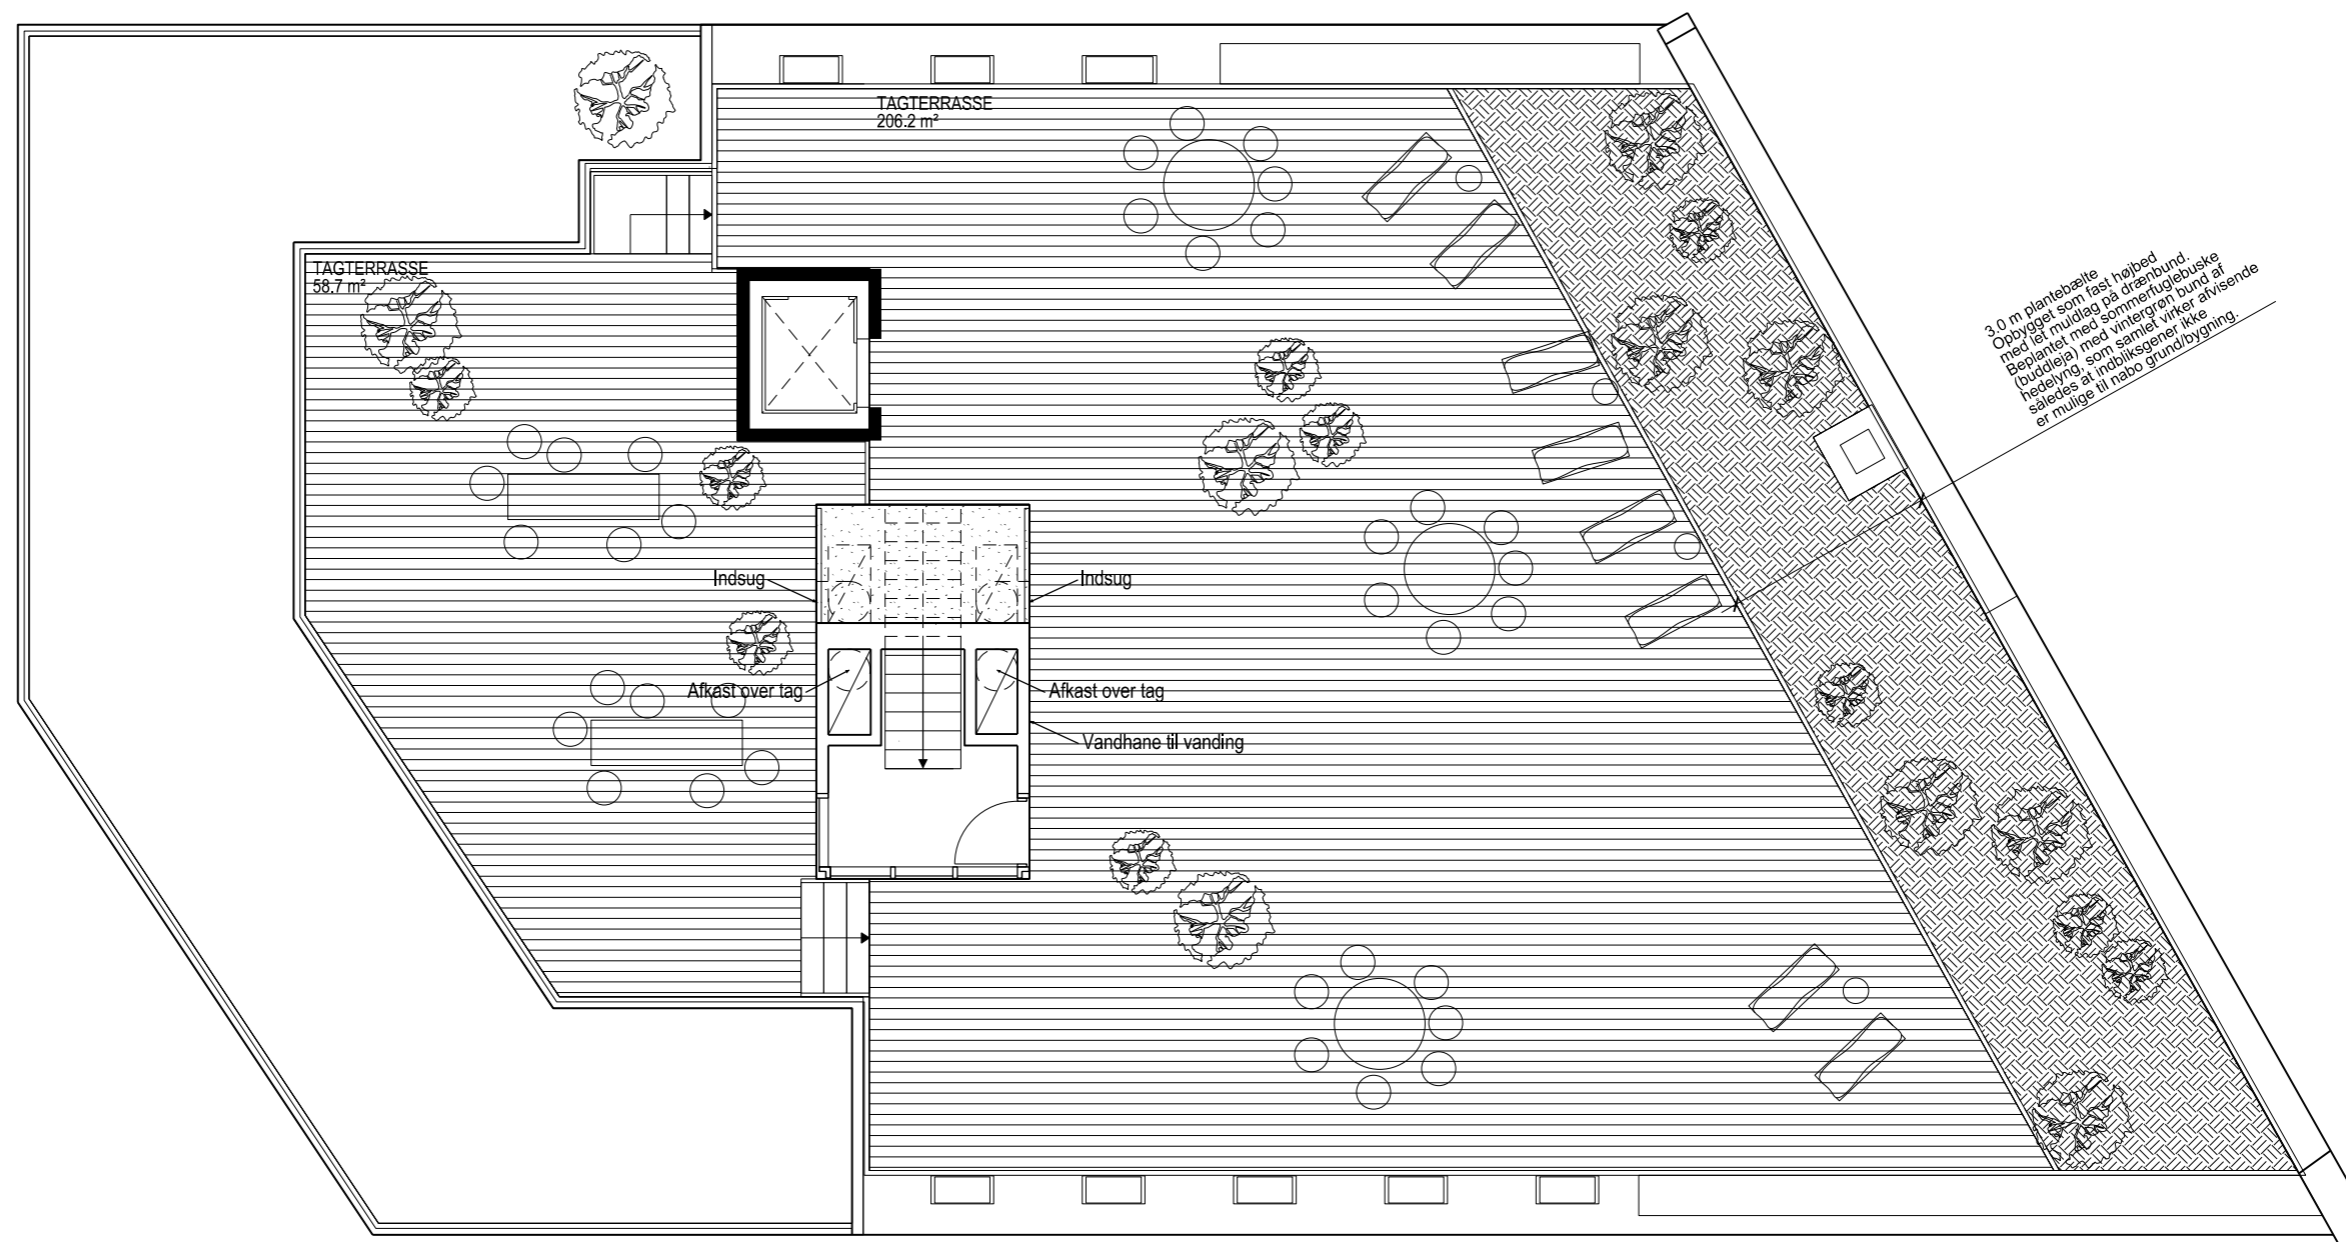


3.0 m plantebælte
Opbygget som fast højbed
med let muldlag på drænrulle.
Beplantet med sommergrøn buske
(buddleja) med vintergrøn bund af
hebelvng, som samlet virker afskærmende
og således at nabobilsgener ikke
er mulige til nabo grund/bygning.



BOLIGER - SKELMOSEVEJ 10 - VALBY		MYNDIGHEDSPROJEKT	
Tagplan		T_A_N_014_4_1_WALL	
Fremtidige forhold			
Design TGO	Appr. HEL	Scale 1:100	Date 2016.06.30
Rev.date:2018.09.05			
■ PLH arkitekter as	Vermundsgade 38 K	2100 Kbh. Ø	P +45 3543 0055
□ Ingeniør, Bang & Beenfeldt A/S	Langebrogade 6J, 4. sal	1411 Kbh. K	P +45 32578250
Case # 264000			Case # 264000

LAST SAVED BY: hel2018-09-05 14:44:07 FILE DESTINATION: \\PLHFS\PLHSAGER\2600-2699\2640\264000\CAD\SHEET\T_A_N_014_4_1_WALL.DGN



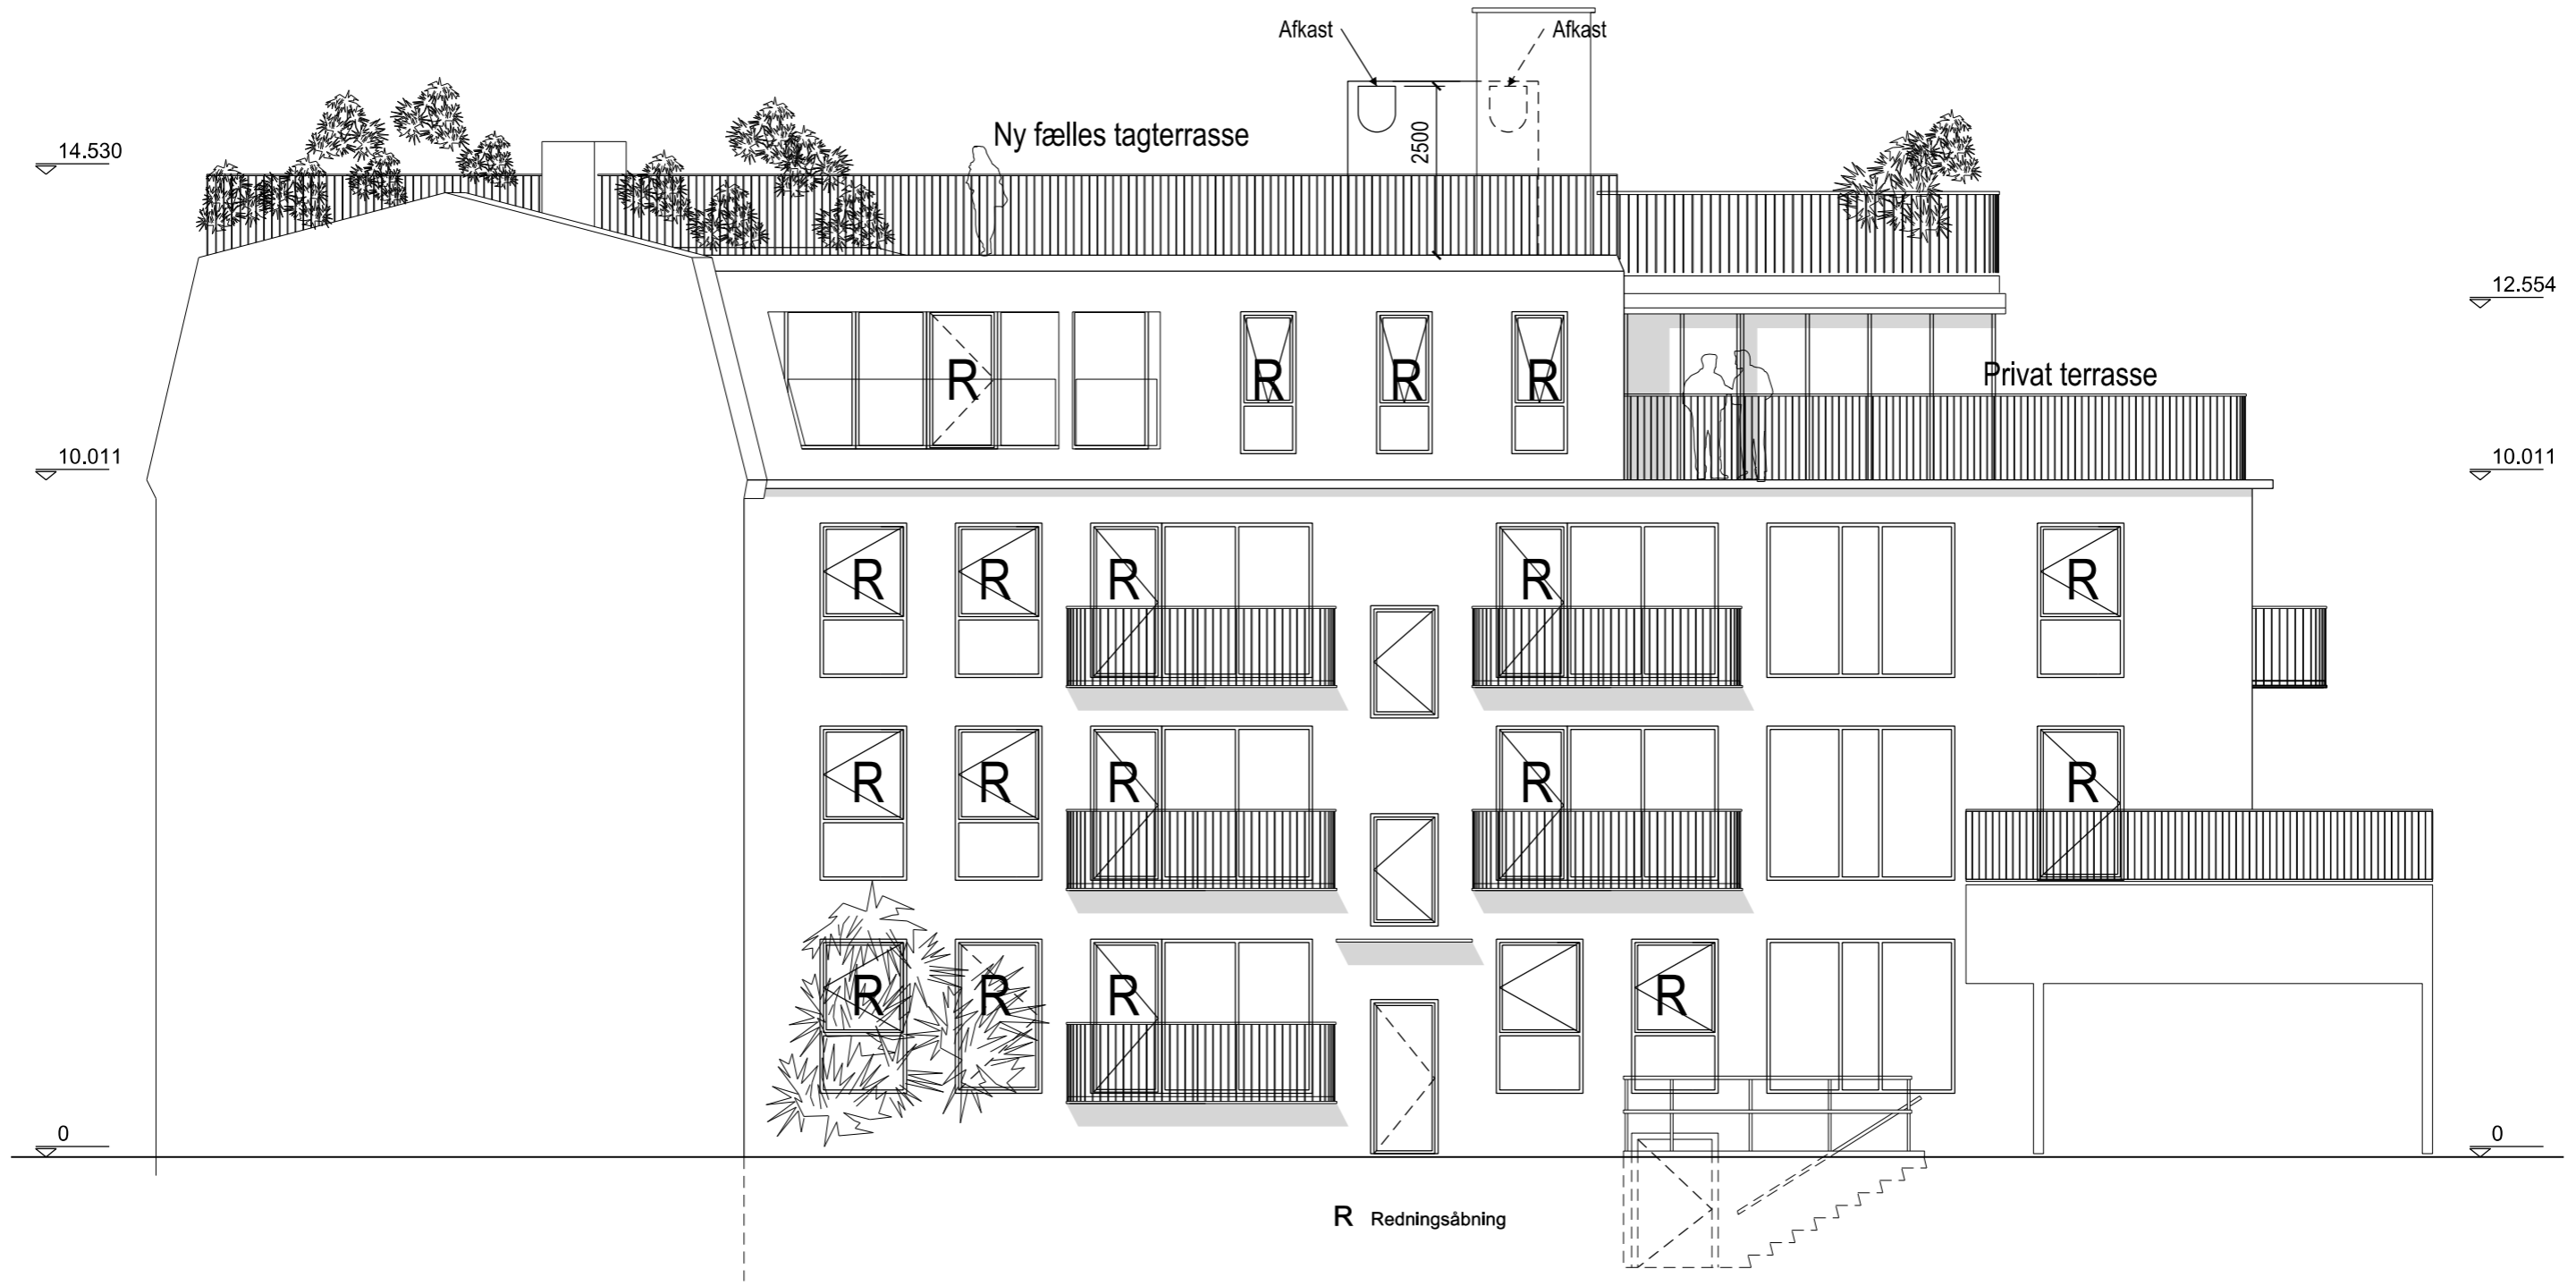

BOLIGER - SKELMOSEVEJ 10 - VALBY MYNDIGHEDSPROJEKT
 Facade nord
 Fremtidige forhold T_A_N_060_X_2_FAC_NORD

Design TGO	Appr. HEL	Scale 1:100	Date 2016.06.30	Rev.date:2018.09.05
■ PLH arkitekter as	Vermundsgade 38 K	2100 Kbh. Ø	P +45 3543 0055	Case # 264000
□ Ingeniør, Bang & Beenfeldt A/S	Langebrogade 6J, 4. sal	1411 Kbh. K	P +45 32578250	Case # 264000

LAST SAVED BY: hel2018-08-24 10:45:02 FILE DESTINATION: \PLH\F\PLHSAGER\2600-2699\2640\264000\CAD\SHEETS\T_A_N_060_X_2_FAC_NORD.DGN

PLH



R Redningsåbning


BOLIGER - SKELMOSEVEJ 10 - VALBY MYNDIGHEDSPROJEKT

Facade syd
Fremtidige forhold

T_A_N_061_X_2_FAC_SYD

Design TGO	Appr. HEL	Scale 1:100	Date 2016.06.30	Rev.date:2018.09.05
■ PLH arkitekter as	Vermundsgade 38 K	2100 Kbh. Ø	P +45 3543 0055	Case # 264000
□ Ingeniør, Bang & Beenfeldt A/S	Langebrogade 6J, 4. sal	1411 Kbh. K	P +45 32578250	Case # 264000

LAST SAVED BY: hel2018-09-05 14:29:55 FILE DESTINATION: \PLH\F\PLHSAGER\2600-2699\2640\264000\CAD\SHEETS\T_A_N_061_X_2_FAC_SYD.DGN

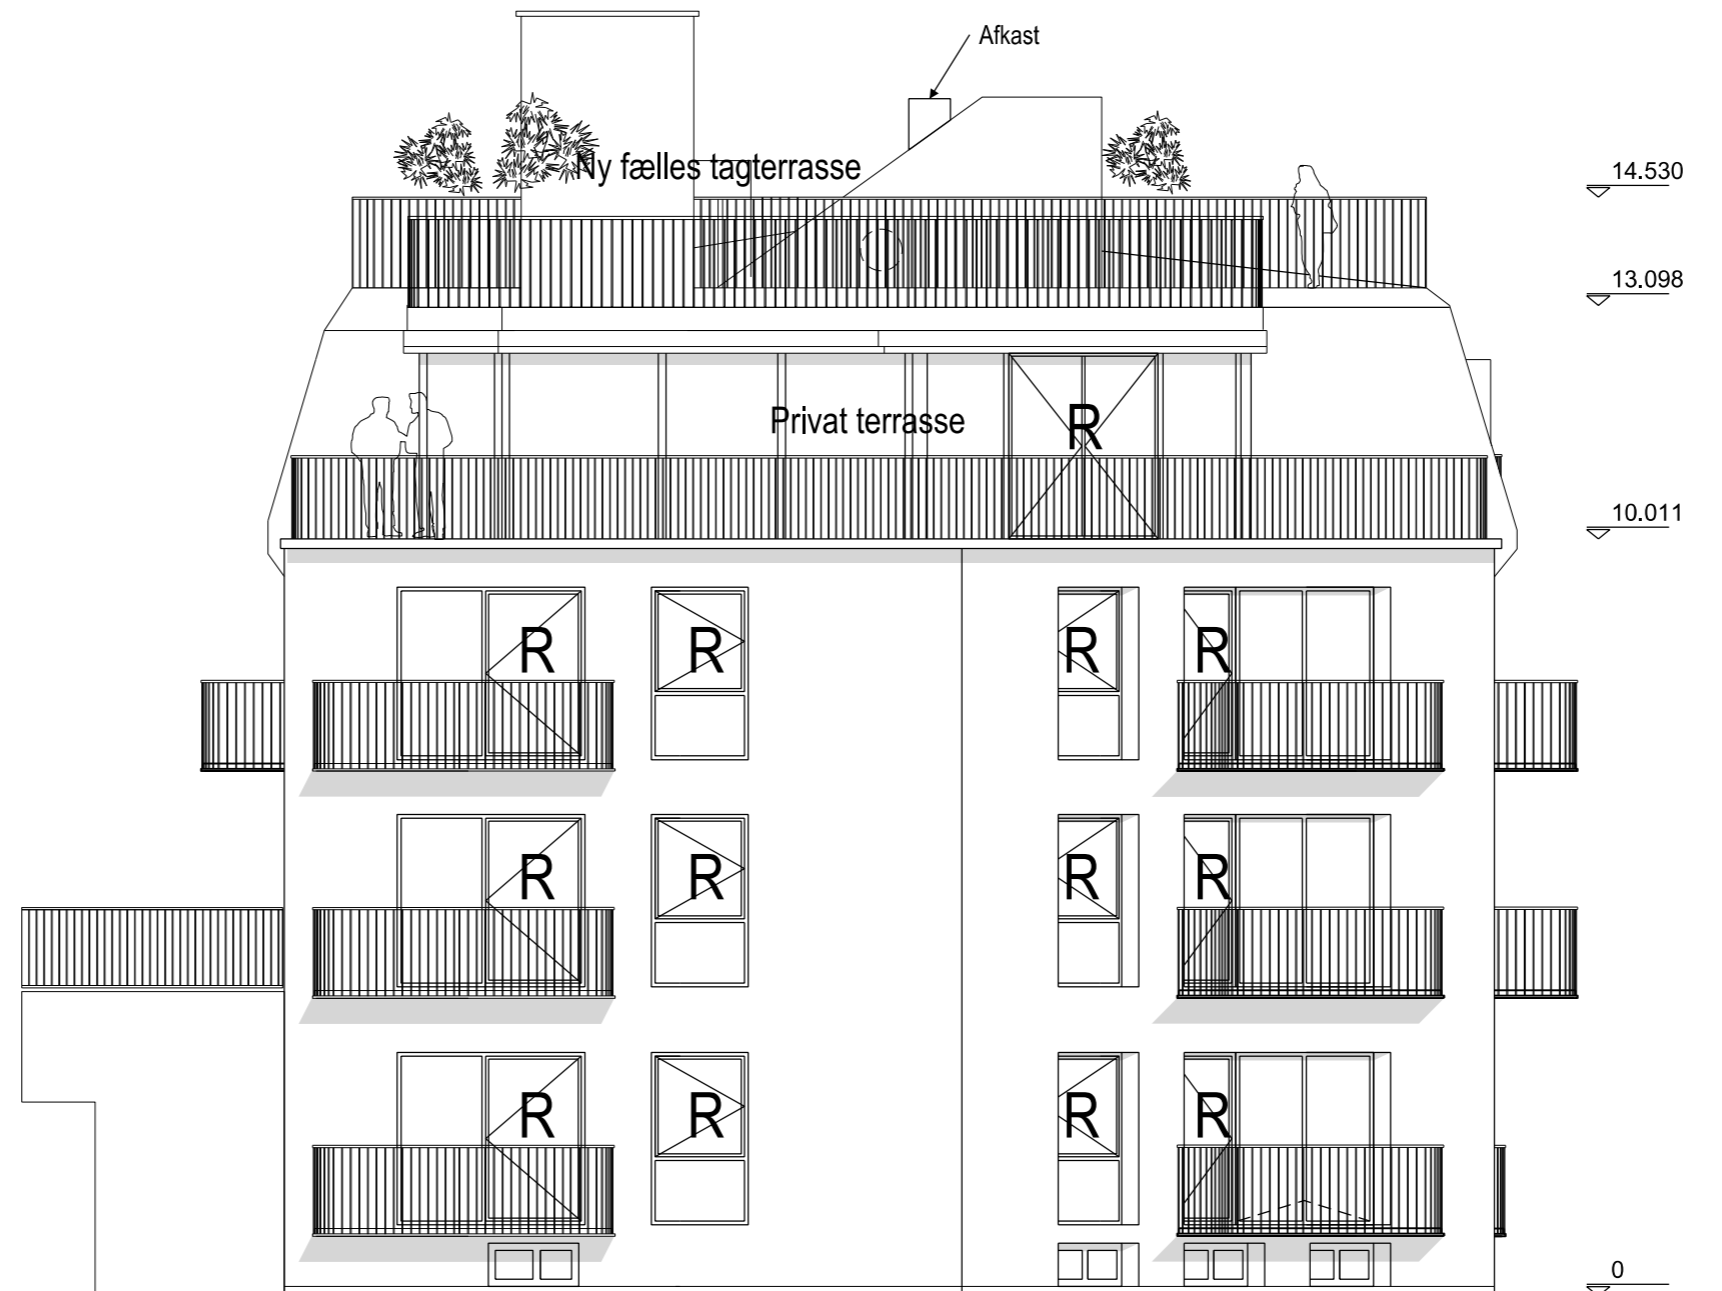


R Redningsåbning

BOLIGER - SKELMOSEVEJ 10 - VALBY MYNDIGHEDSPROJEKT
 Facade vest
 Fremtidige forhold T_A_N_062_X_2_FAC_VEST

Design TGO	Appr. HEL	Scale 1:100	Date 2016.06.30	Rev.date:2018.08.24
■ PLH arkitekter as	Vermundsgade 38 K	2100 Kbh. Ø	P +45 3543 0055	Case # 264000
□ Ingeniør, Bang & Beenfeldt A/S	Langebrogade 6J, 4. sal	1411 Kbh. K	P +45 32578250	Case # 264000

LAST SAVED BY: hel2018-08-24 10:43:48 FILE DESTINATION: \PLHFS\PLHSAGER\2600-2699\2640\264000\CAD\SHEETS\T_A_N_062_X_2_FAC_VEST.DGN

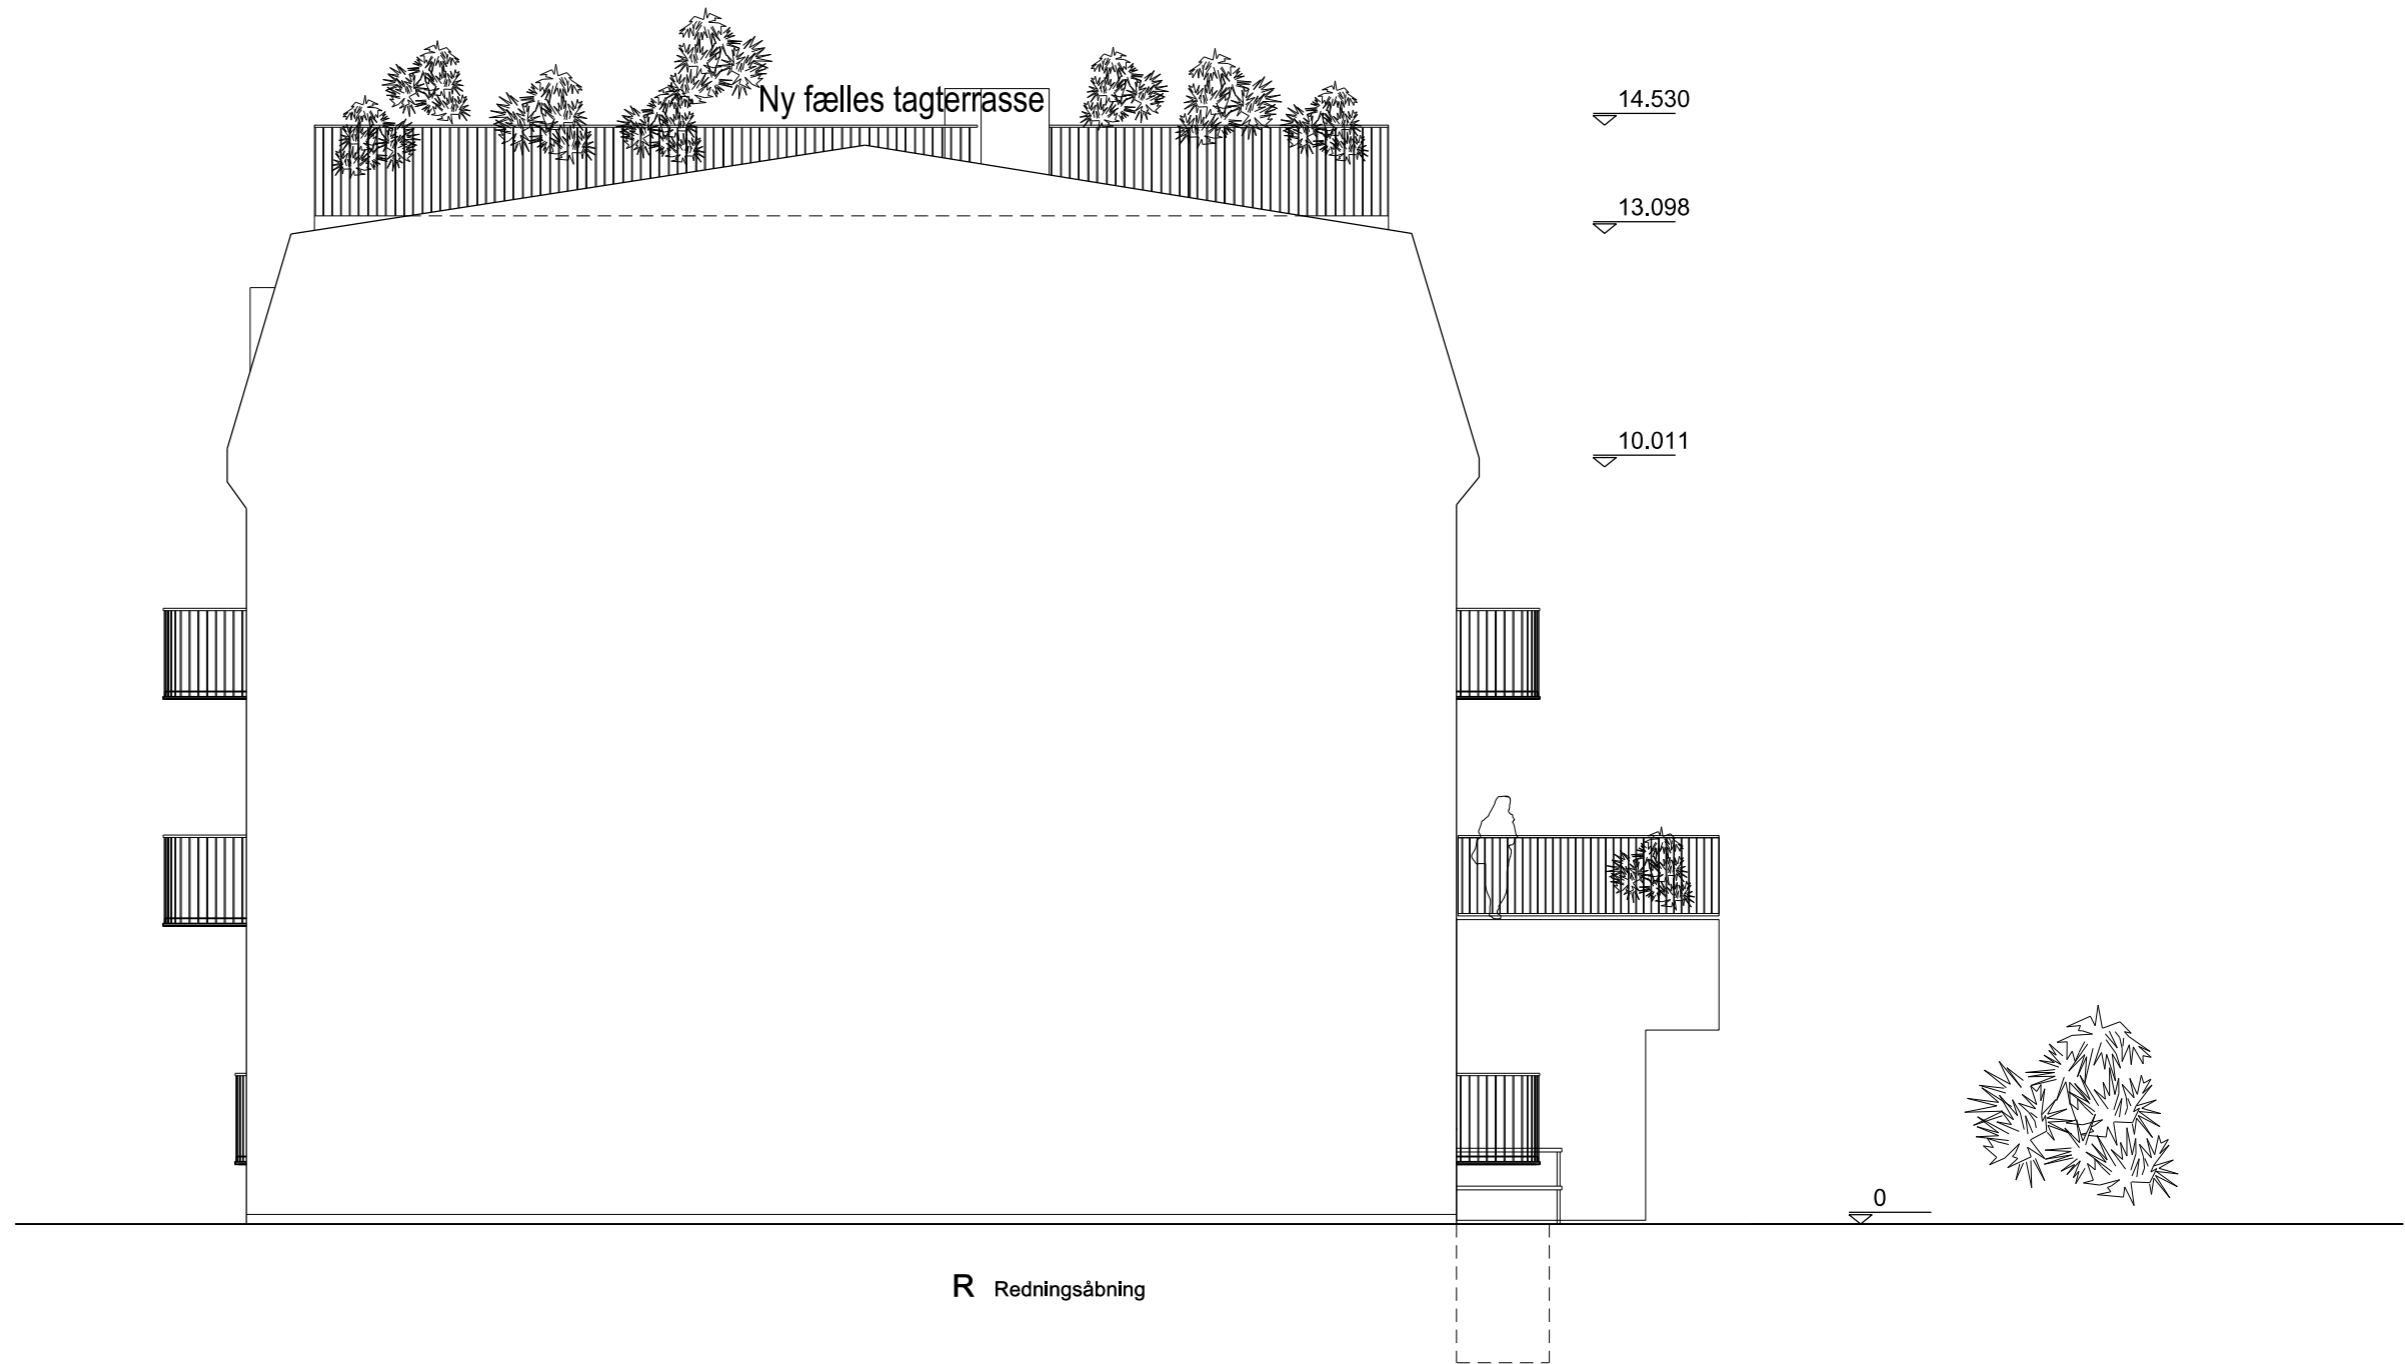




R Redningsåbning

BOLIGER - SKELMOSEVEJ 10 - VALBY MYNDIGHEDSPROJEKT
 Facade øst
 Fremtidige forhold T_A_N_063_X_2_FAC_ØST

Design TGO	Appr. HEL	Scale 1:100	Date 2016.06.30	Rev.date:2018.09.05
■ PLH arkitekter as Vermundsgade 38 K 2100 Kbh. Ø P +45 3543 0055 Case # 264000	□ Ingeniør, Bang & Beenfeldt A/S Langebrogade 6J, 4. sal 1411 Kbh. K P +45 32578250 Case # 264000			

LAST SAVED BY: hel2018-09-05 14:29:33 FILE DESTINATION: \PLH\F\PLHSAGER\2600-2699\2640\264000\CAD\SHEETS\T_A_N_063_X_2_FAC_ØST.DGN

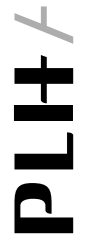

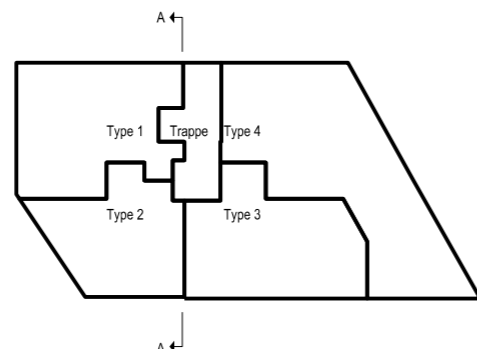
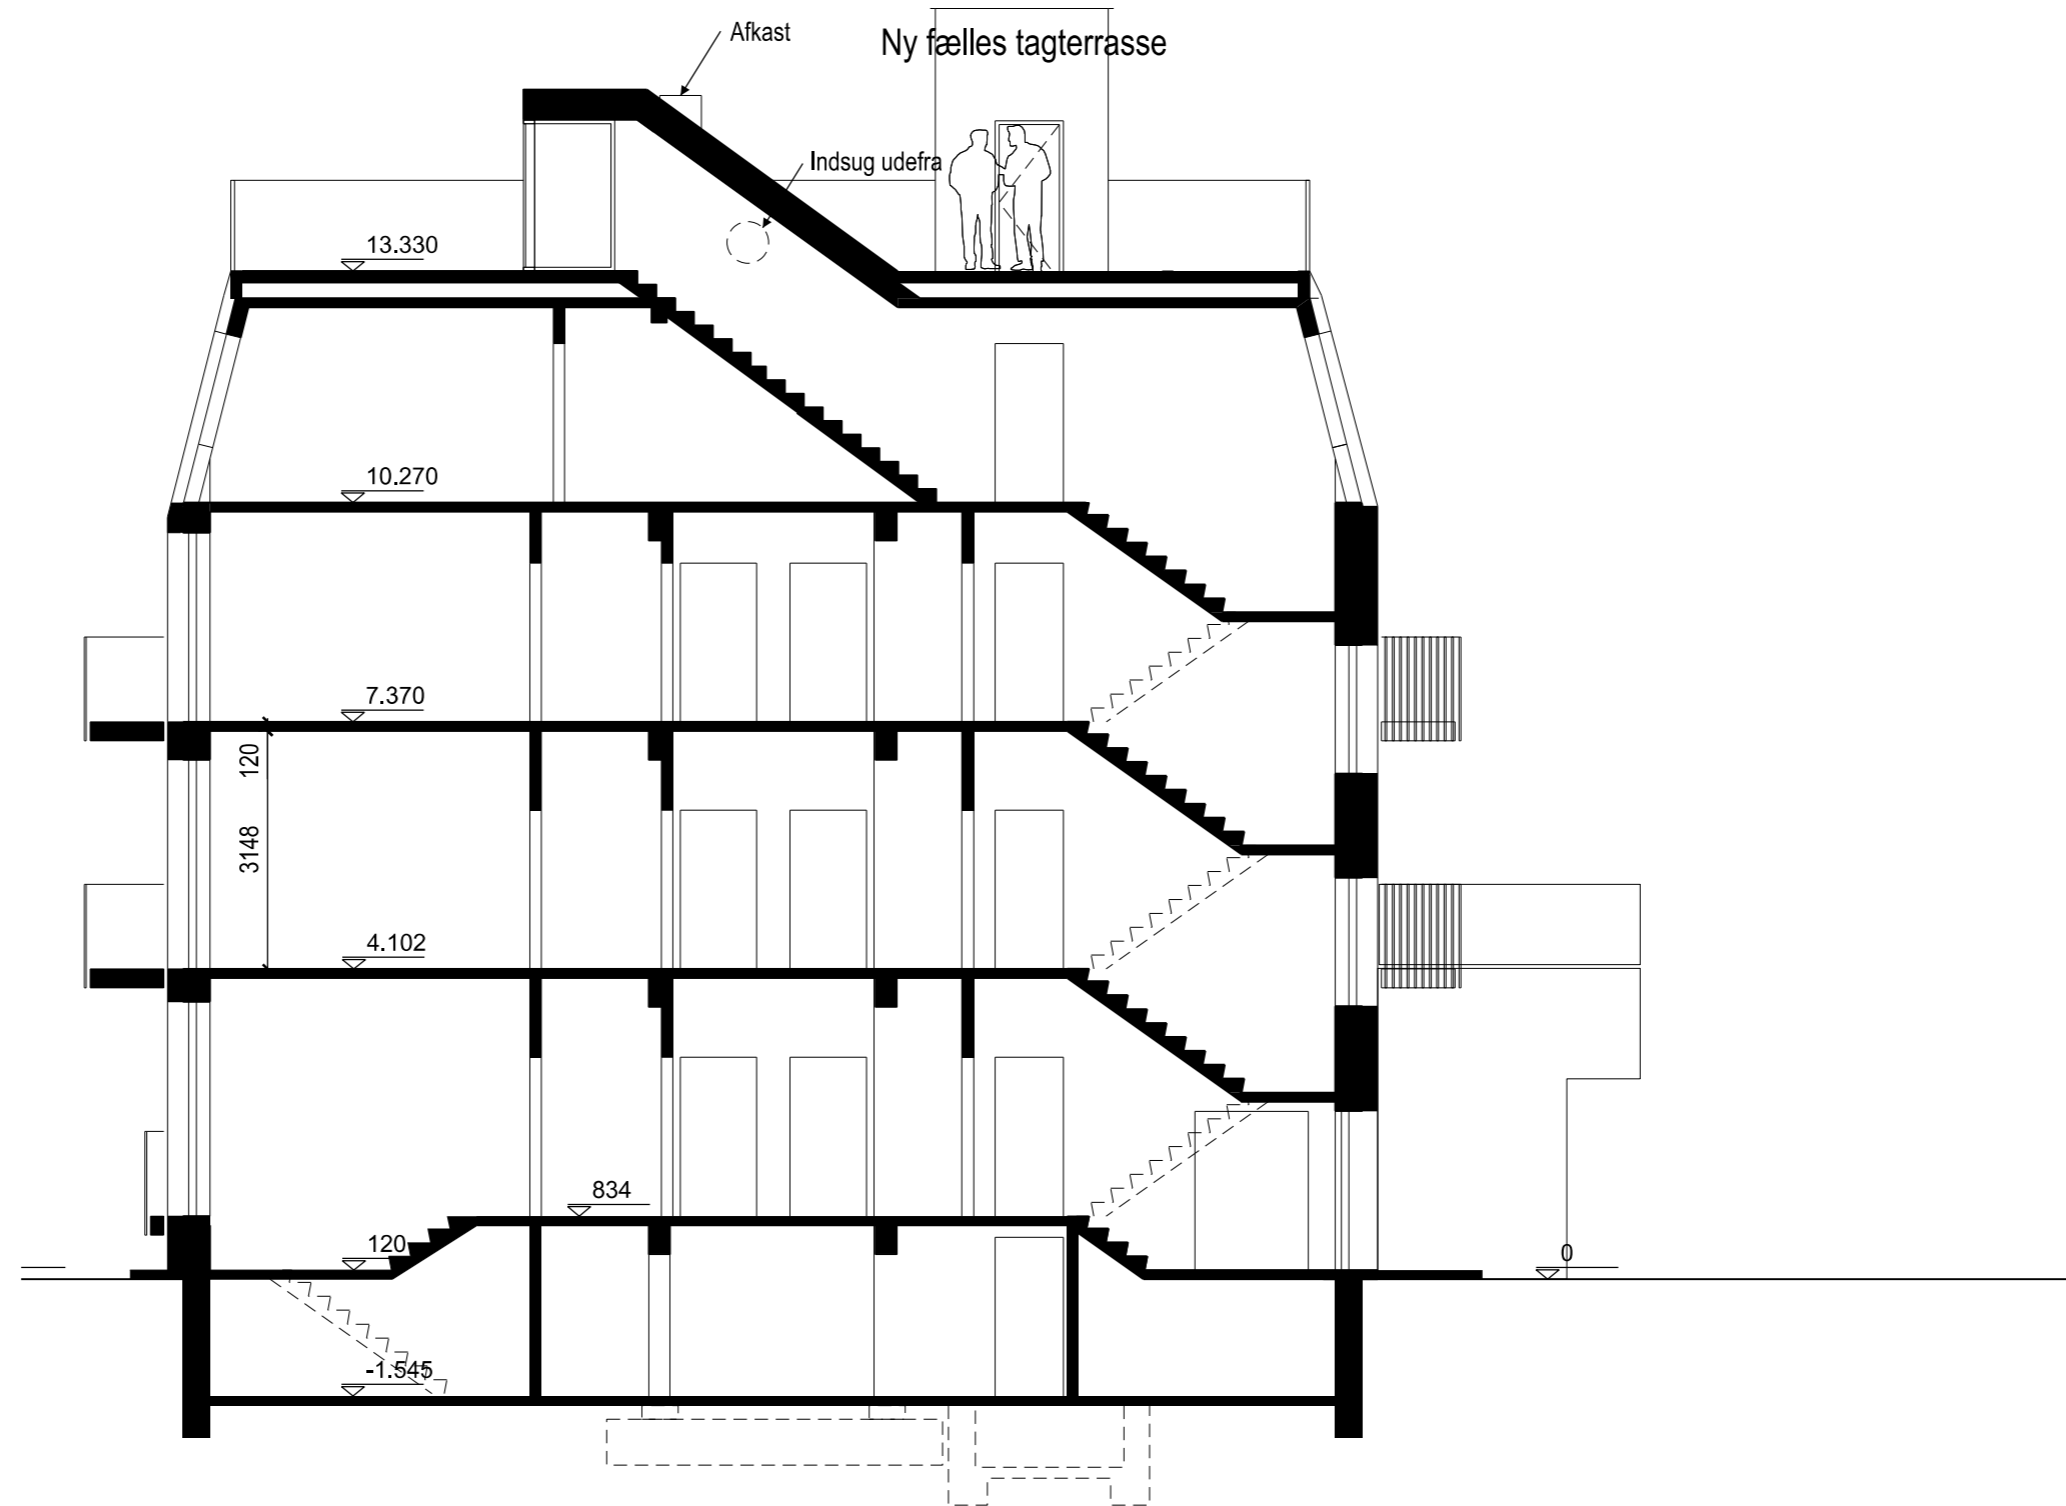


BOLIGER - SKELMOSEVEJ 10 - VALBY MYNDIGHEDSPROJEKT

Snit A-A Fremtidige forhold T_A_N_070_X_3_SECT

Design HEL	Appr. HEL	Scale 1:100	Date 2016.06.30	Rev.date:2018.08.24
■ PLH arkitekter as	Vermundsgade 38 K	2100 Kbh. Ø	P +45 3543 0055	Case # 264000
□ Ingeniør, Bang & Beenfeldt A/S	Langebrogade 6J, 4. sal	1411 Kbh. K	P +45 32578250	Case # 264000
LAST SAVED BY: hel2018-08-24 09:36:36 FILE DESTINATION: \\PLHFS\PLHSAGER\2600-2699\2640\264000\CAD\SHEETS\T_A_N_070_X_3_SECT.DGN				



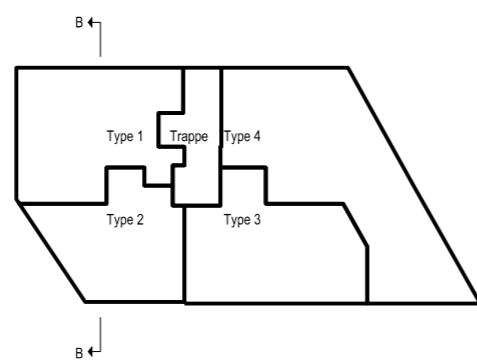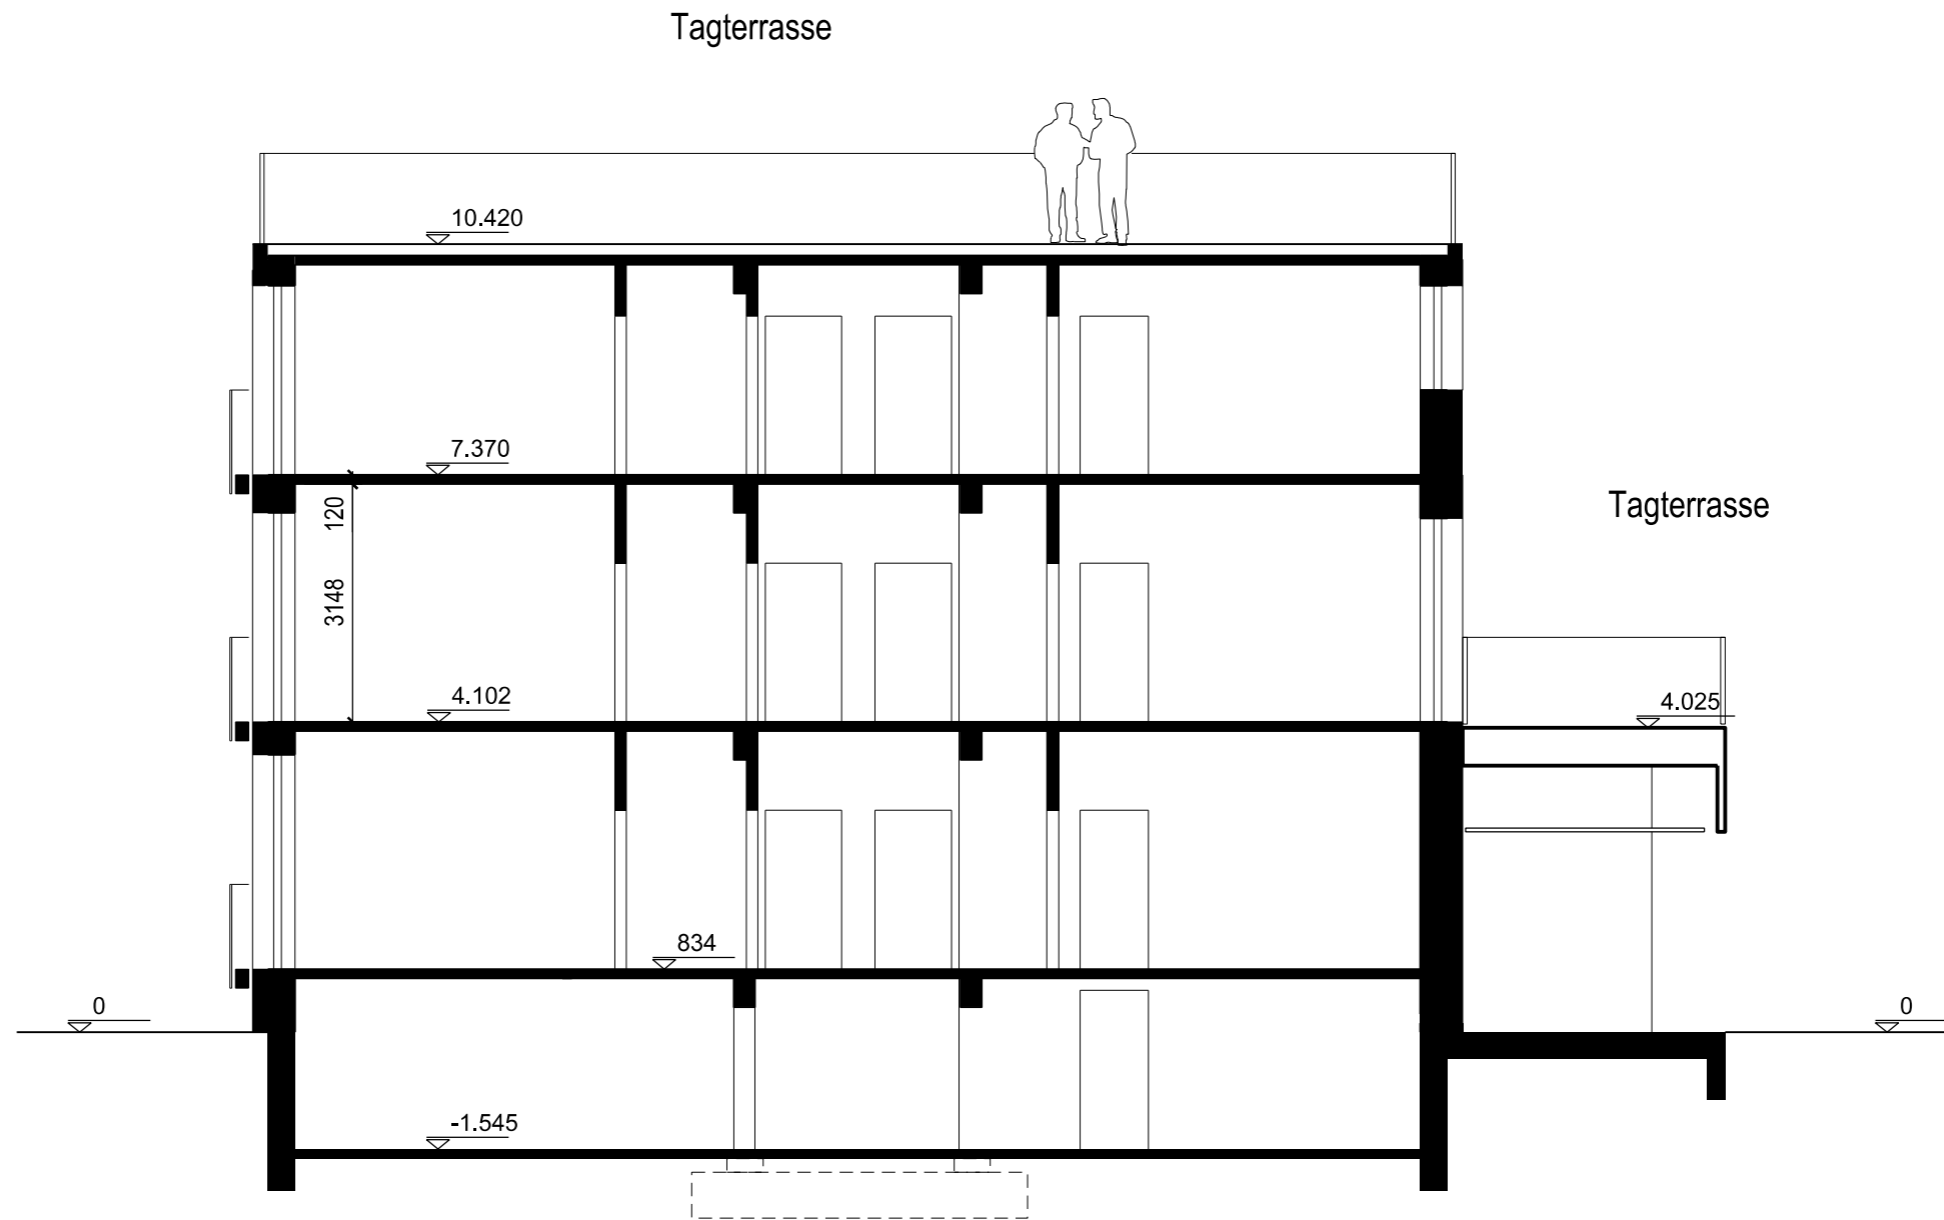

BOLIGER - SKELMOSEVEJ 10 - VALBY		MYNDIGHEDSPROJEKT		
Snit B-B		T_A_N_071_X_3_SECT		
Fremtidige forhold				
Design HEL	Appr. HEL	Scale 1:100	Date 2016.06.30	Rev.date:2018.08.24
■ PLH arkitekter as	Vermundsgade 38 K	2100 Kbh. Ø	P +45 3543 0055	Case # 264000
□ Ingeniør, Bang & Beenfeldt A/S	Langebrogade 6J, 4. sal	1411 Kbh. K	P +45 32578250	Case # 264000
LAST SAVED BY: hel2018-08-24 10:15:11 FILE DESTINATION: \\PLHFS\PLHSAGER\2600-2699\2640\264000\CAD\SHEETS\T_A_N_071_X_3_SECT.DGN				

