


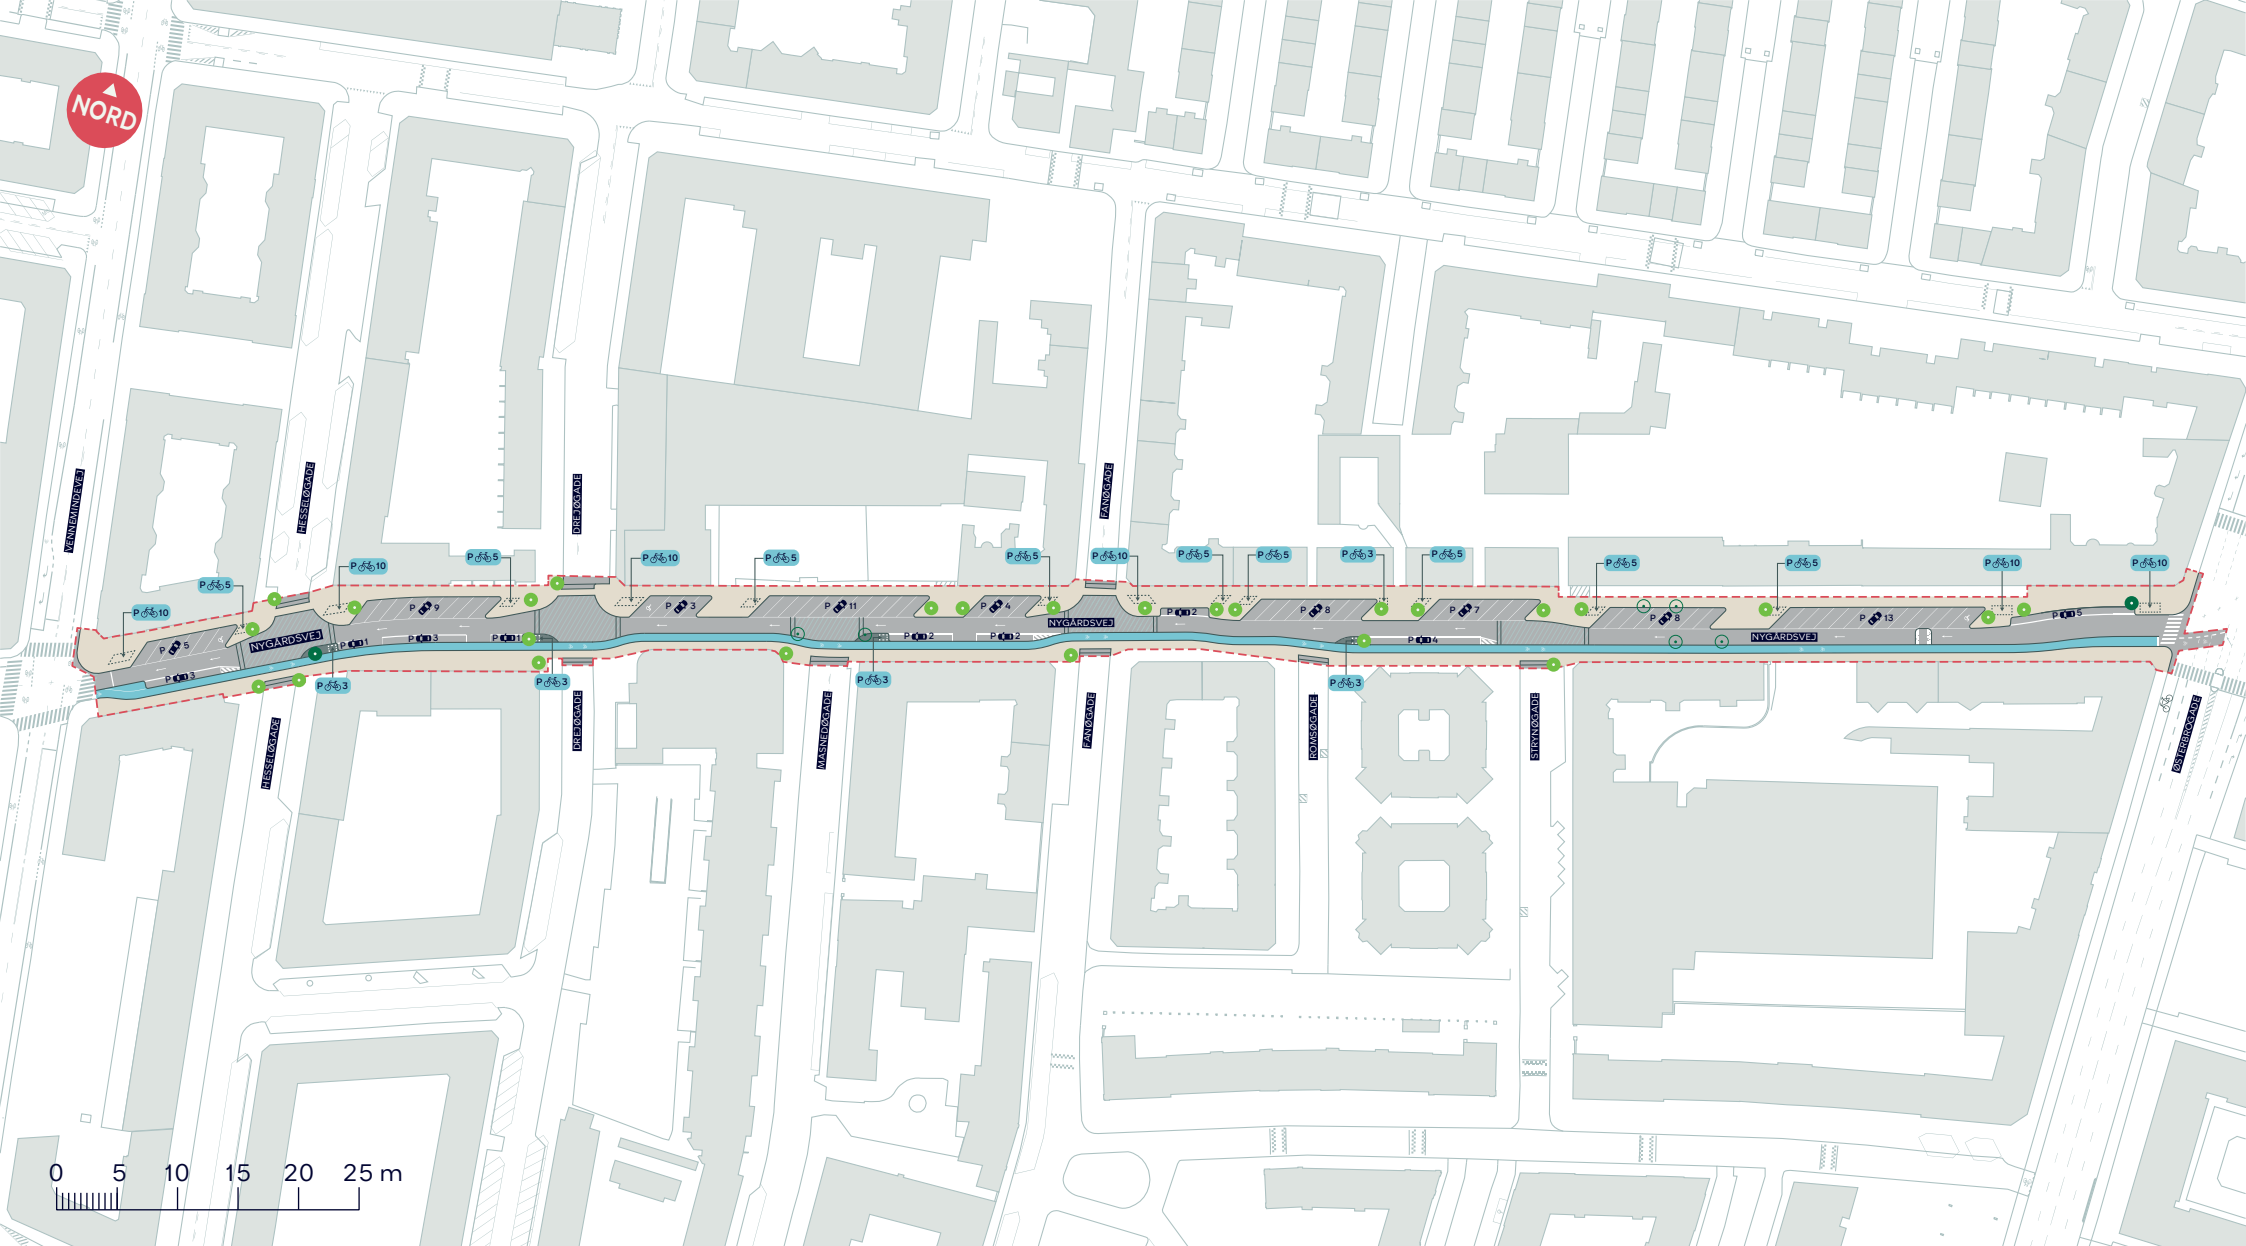

--- Anlægsområde

Fortov

Cykelsti

● Eksisterende træ (2 stk.)

● Nyt træ (26 stk.)

○ Træ der fældes (6 stk.)


FORBEDREDE CYKELFORHOLD PÅ NYGÅRDSVEJ

Østerbro

Skitseforslag med modstrømscykelsti

BILAG 4 SAMLET



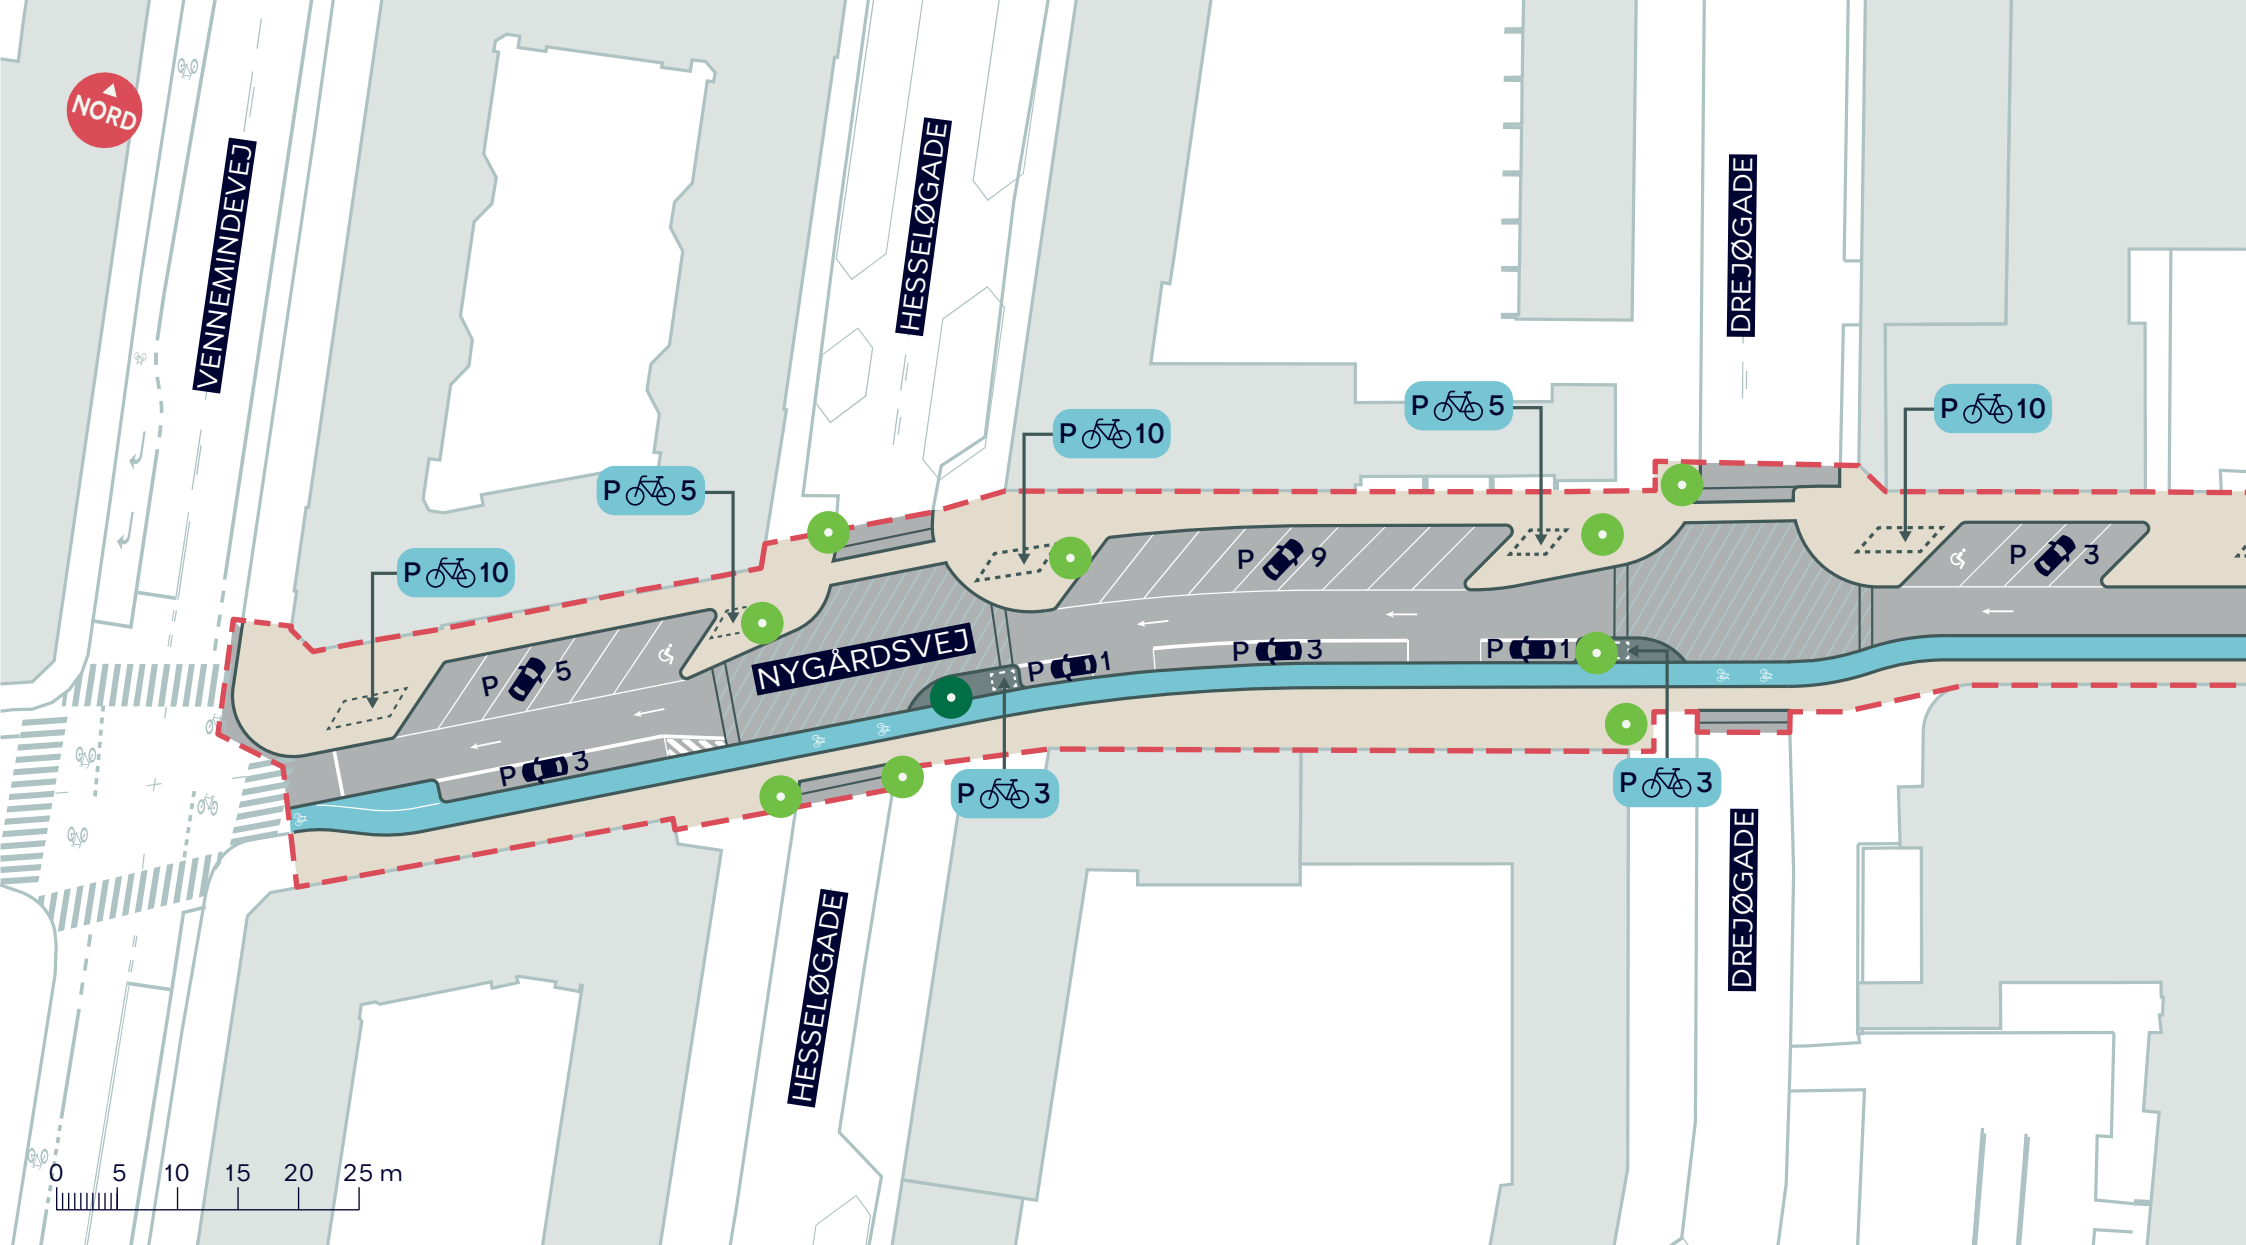

--- Anlægsområde

Fortov

Cykelsti

● Eksisterende træ (1 stk.)

● Nyt træ (9 stk.)


FORBEDREDE CYKELFORHOLD PÅ NYGÅRDSVEJ

Østerbro

Skitseforslag med modstrømscykelsti

BILAG 4A



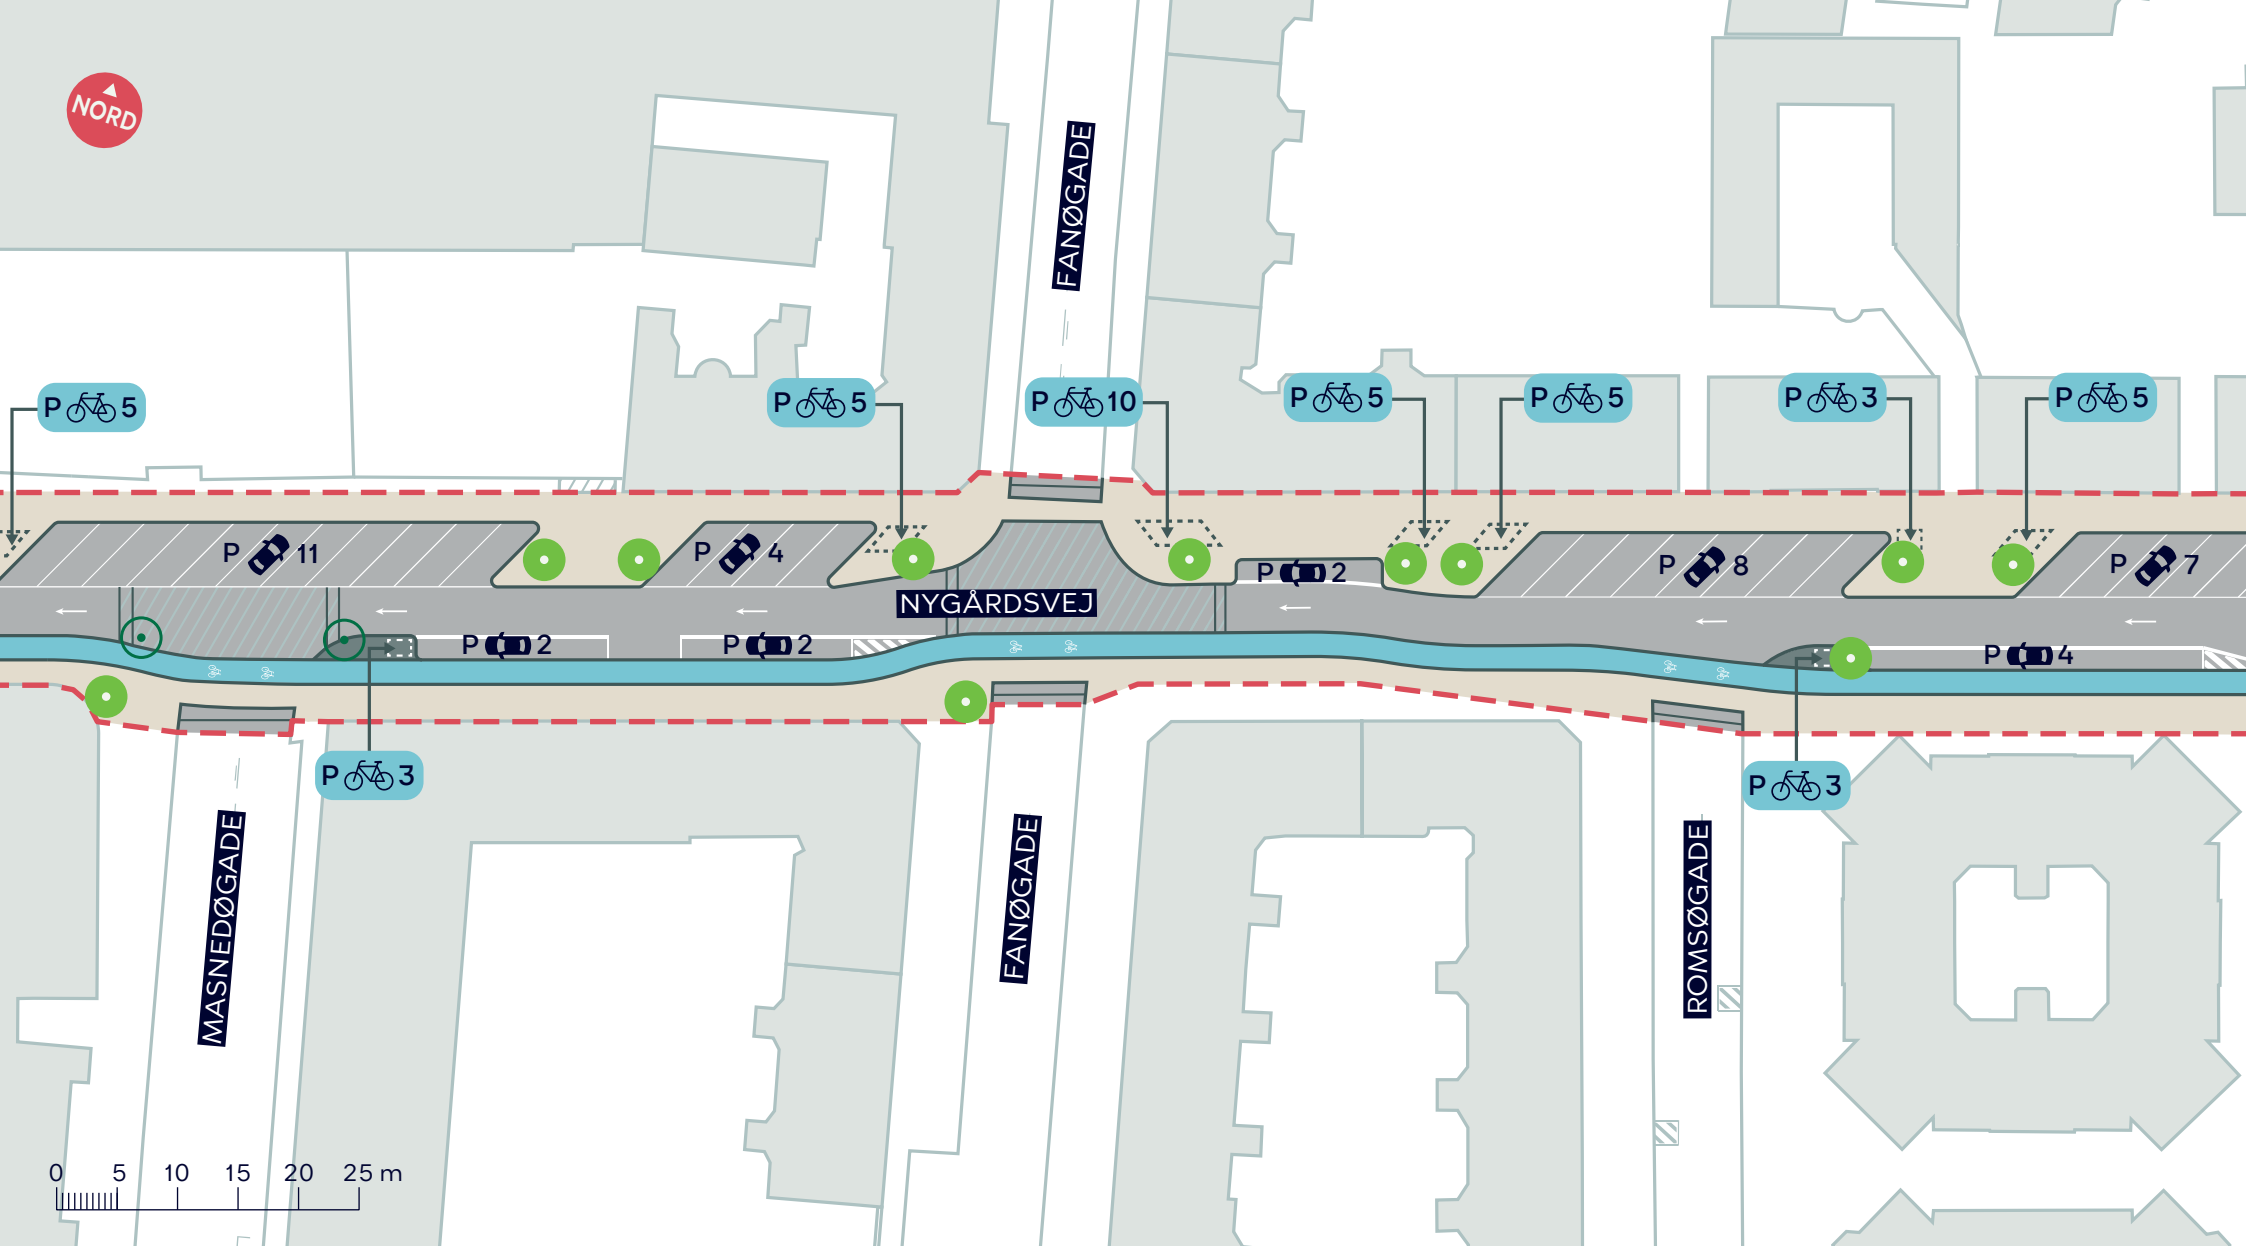

--- Anlægsområde

Fortov

Cykelsti

● Eksisterende træ (1 stk.)

● Nyt træ (6 stk.)

○ Træ der fældes (4 stk.)


FORBEDREDE CYKELFORHOLD PÅ NYGÅRDSVEJ

Østerbro

Skitseforslag med modstrømscykelsti

BILAG4C



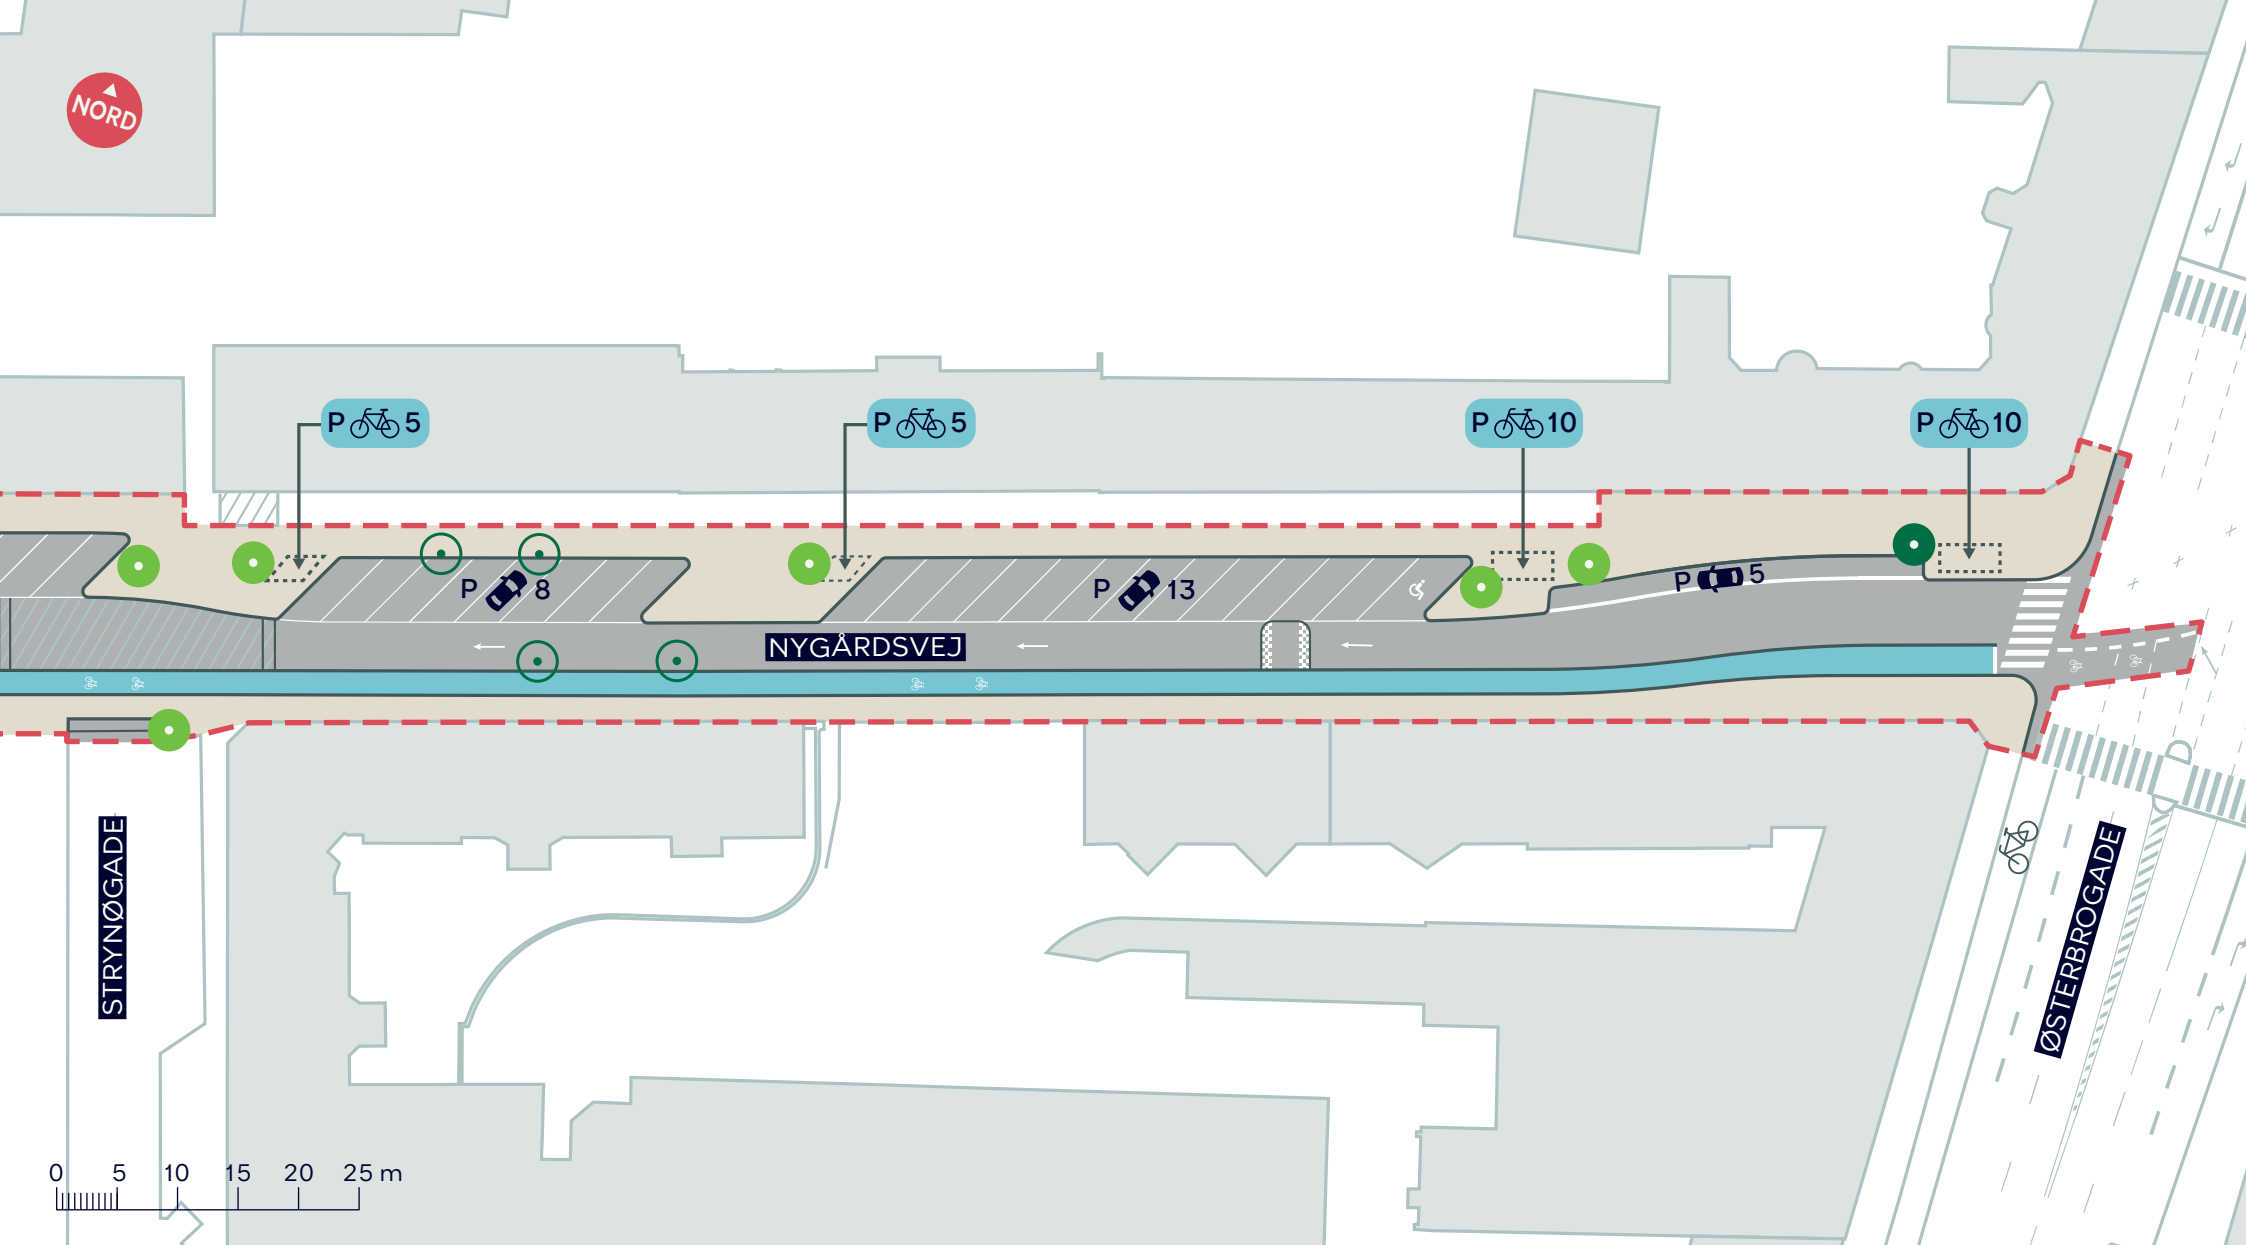

--- Anlægsområde

Fortov

Cykelsti

● Eksisterende træ (1 stk.)

● Nyt træ (6 stk.)

○ Træ der fældes (4 stk.)

FORBEDREDE CYKELFORHOLD PÅ NYGÅRDSVEJ

Østerbro

Skitseforslag med modstrømscykelsti

BILAG4C

