


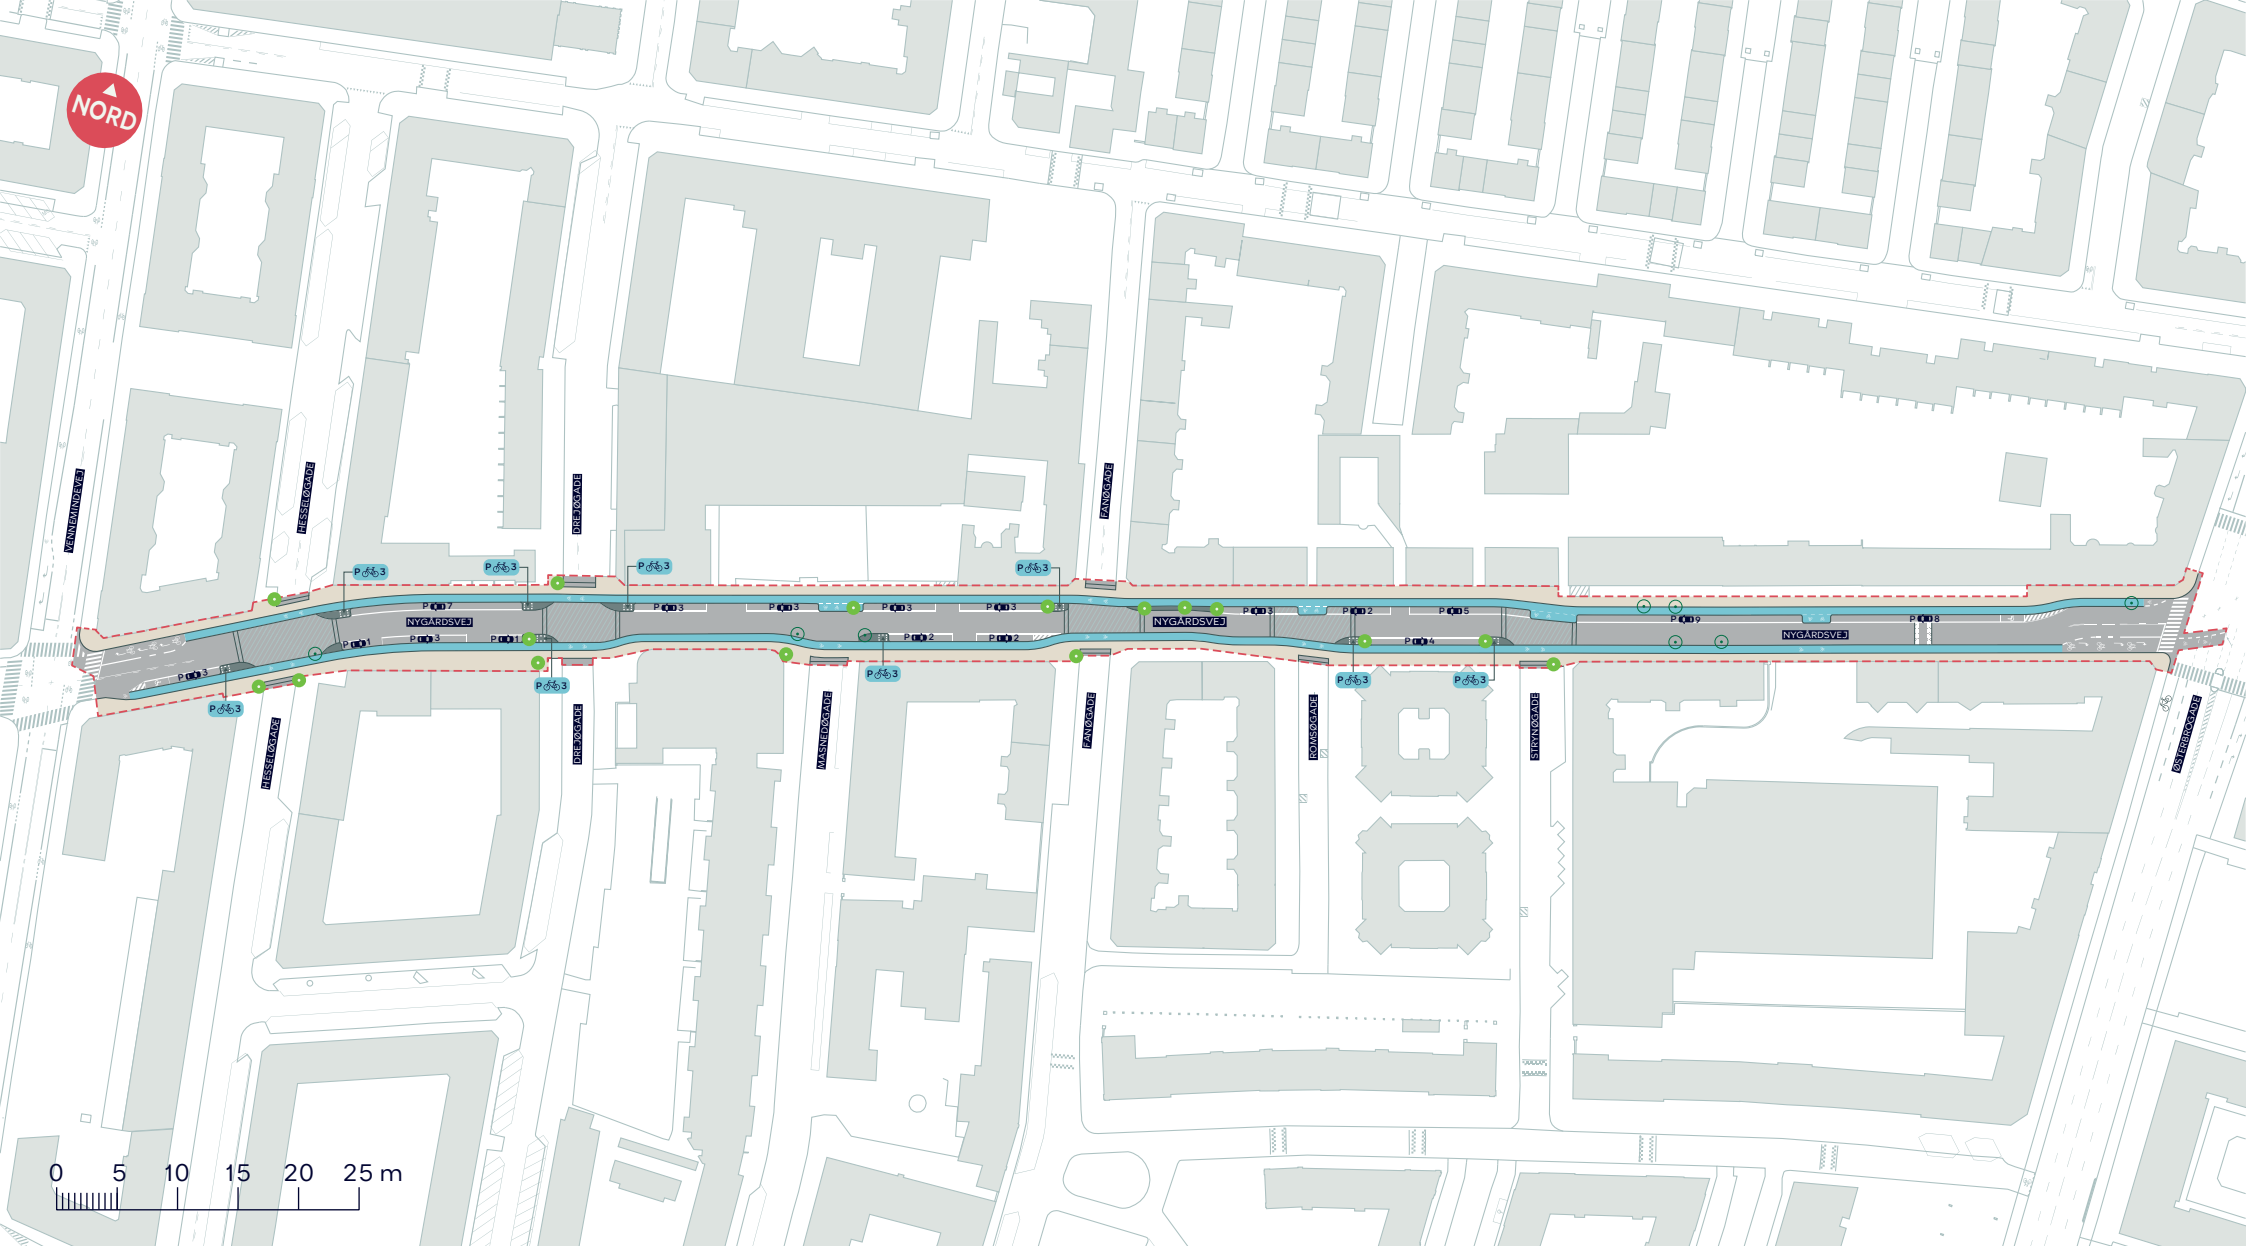

--- Anlægsområde

Fortov

Cykelsti

● Nyt træ (16 stk.)

○ Træ der fældes (8 stk.)


FORBEDREDE CYKELFORHOLD PÅ NYGÅRDSVEJ

Østerbro

Skitseforslag med enkeltrettede cykelstier

BILAG 5 SAMLET



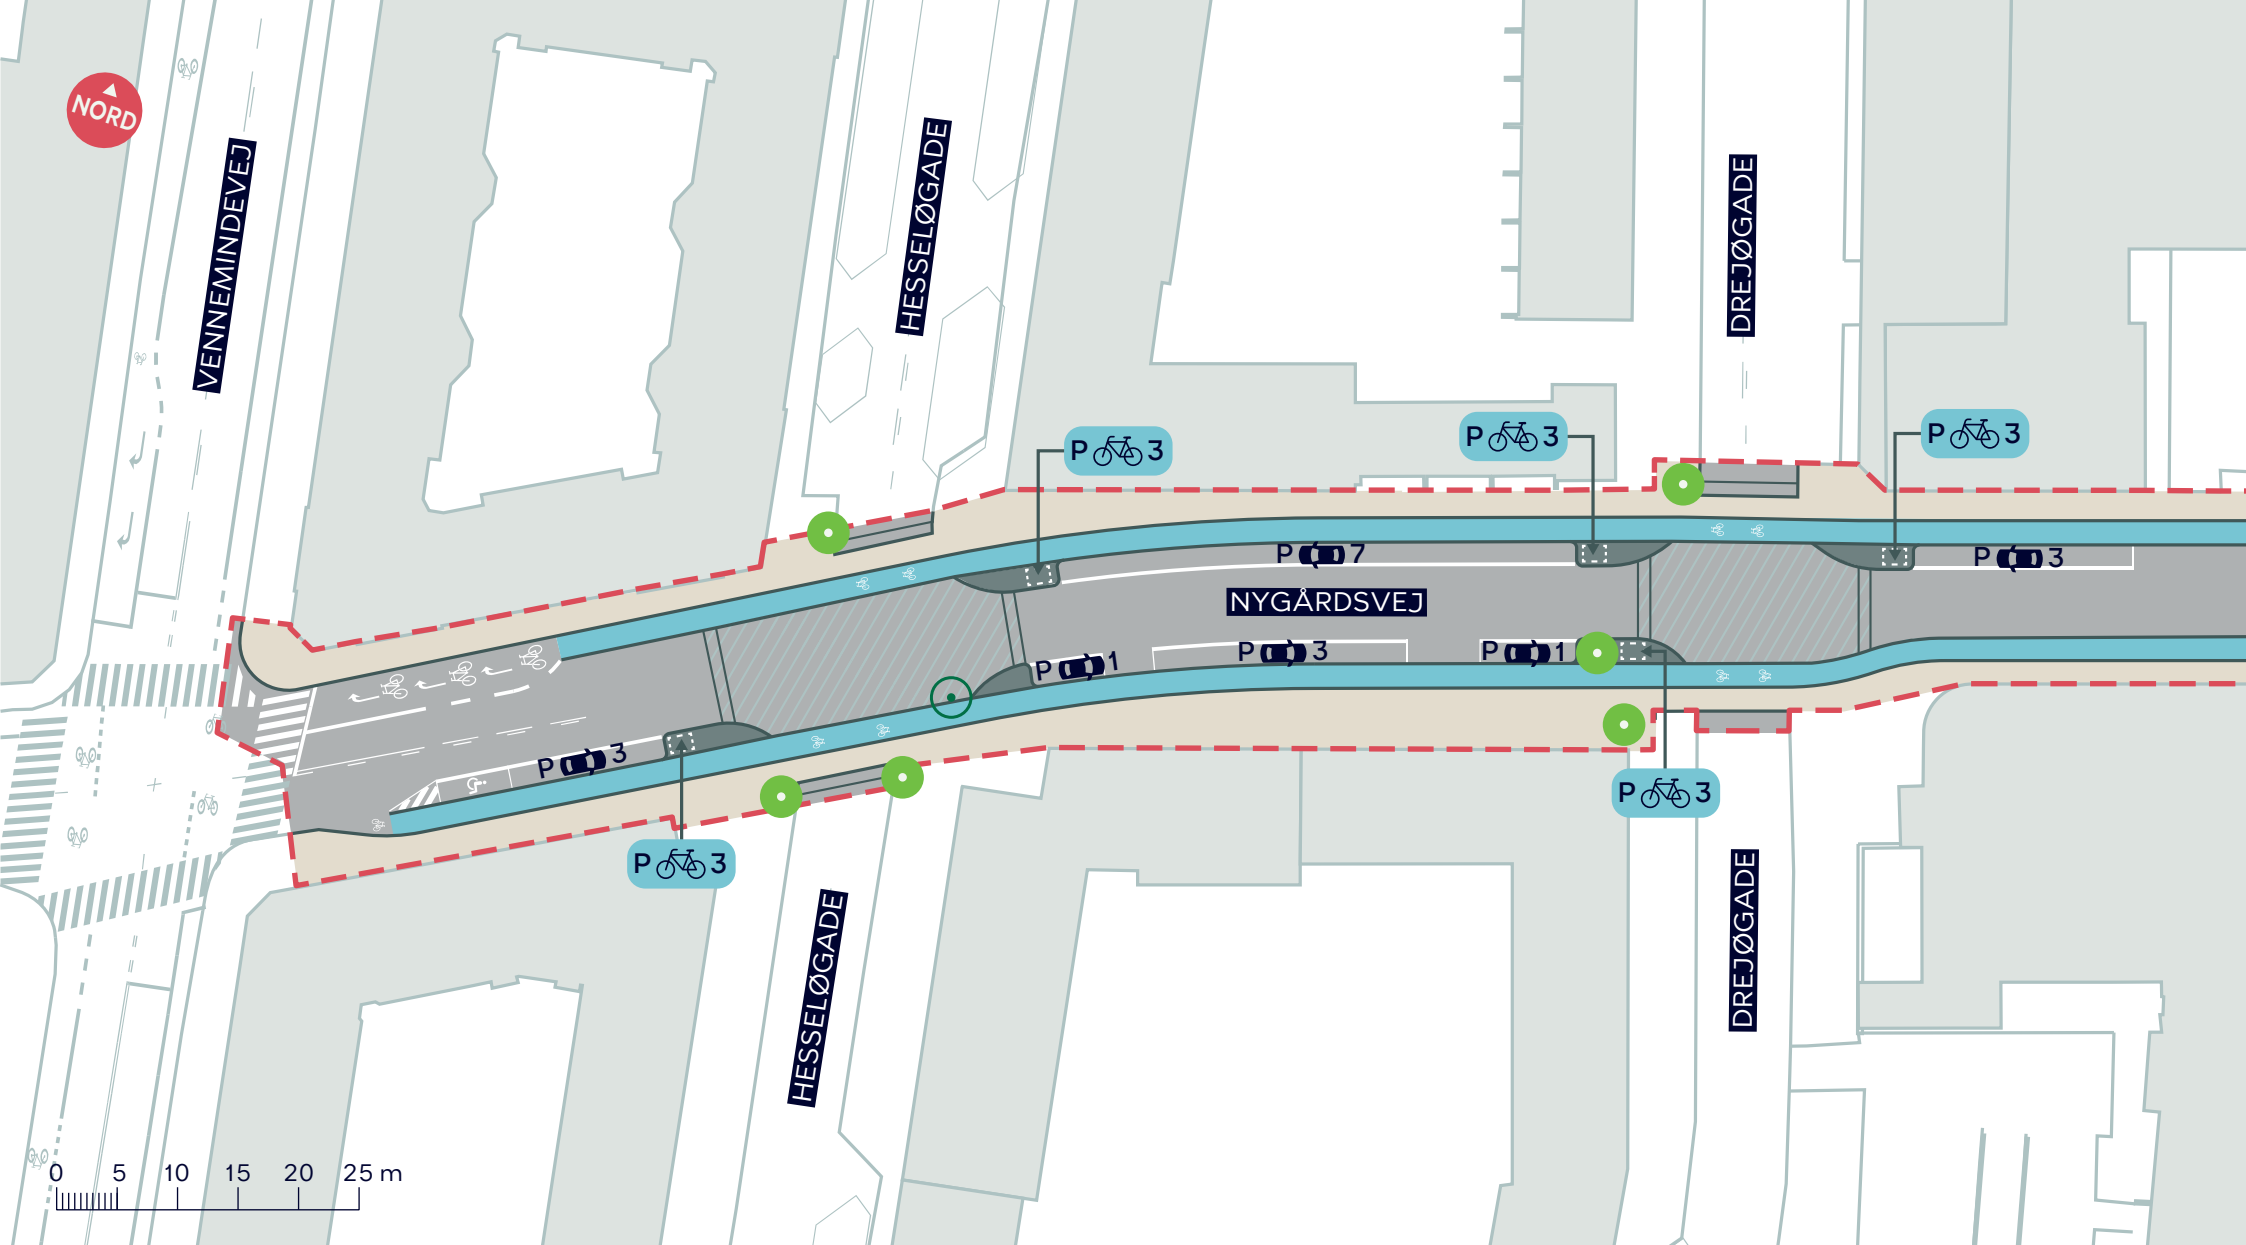

--- Anlægsområde

Fortov

Cykelsti

● Nyt træ (6 stk.)

○ Træ der fældes (1 stk.)


FORBEDREDE CYKELFORHOLD PÅ NYGÅRDSVEJ

Østerbro

Skitseforslag med enkeltrettede cykelstier

BILAG 5A



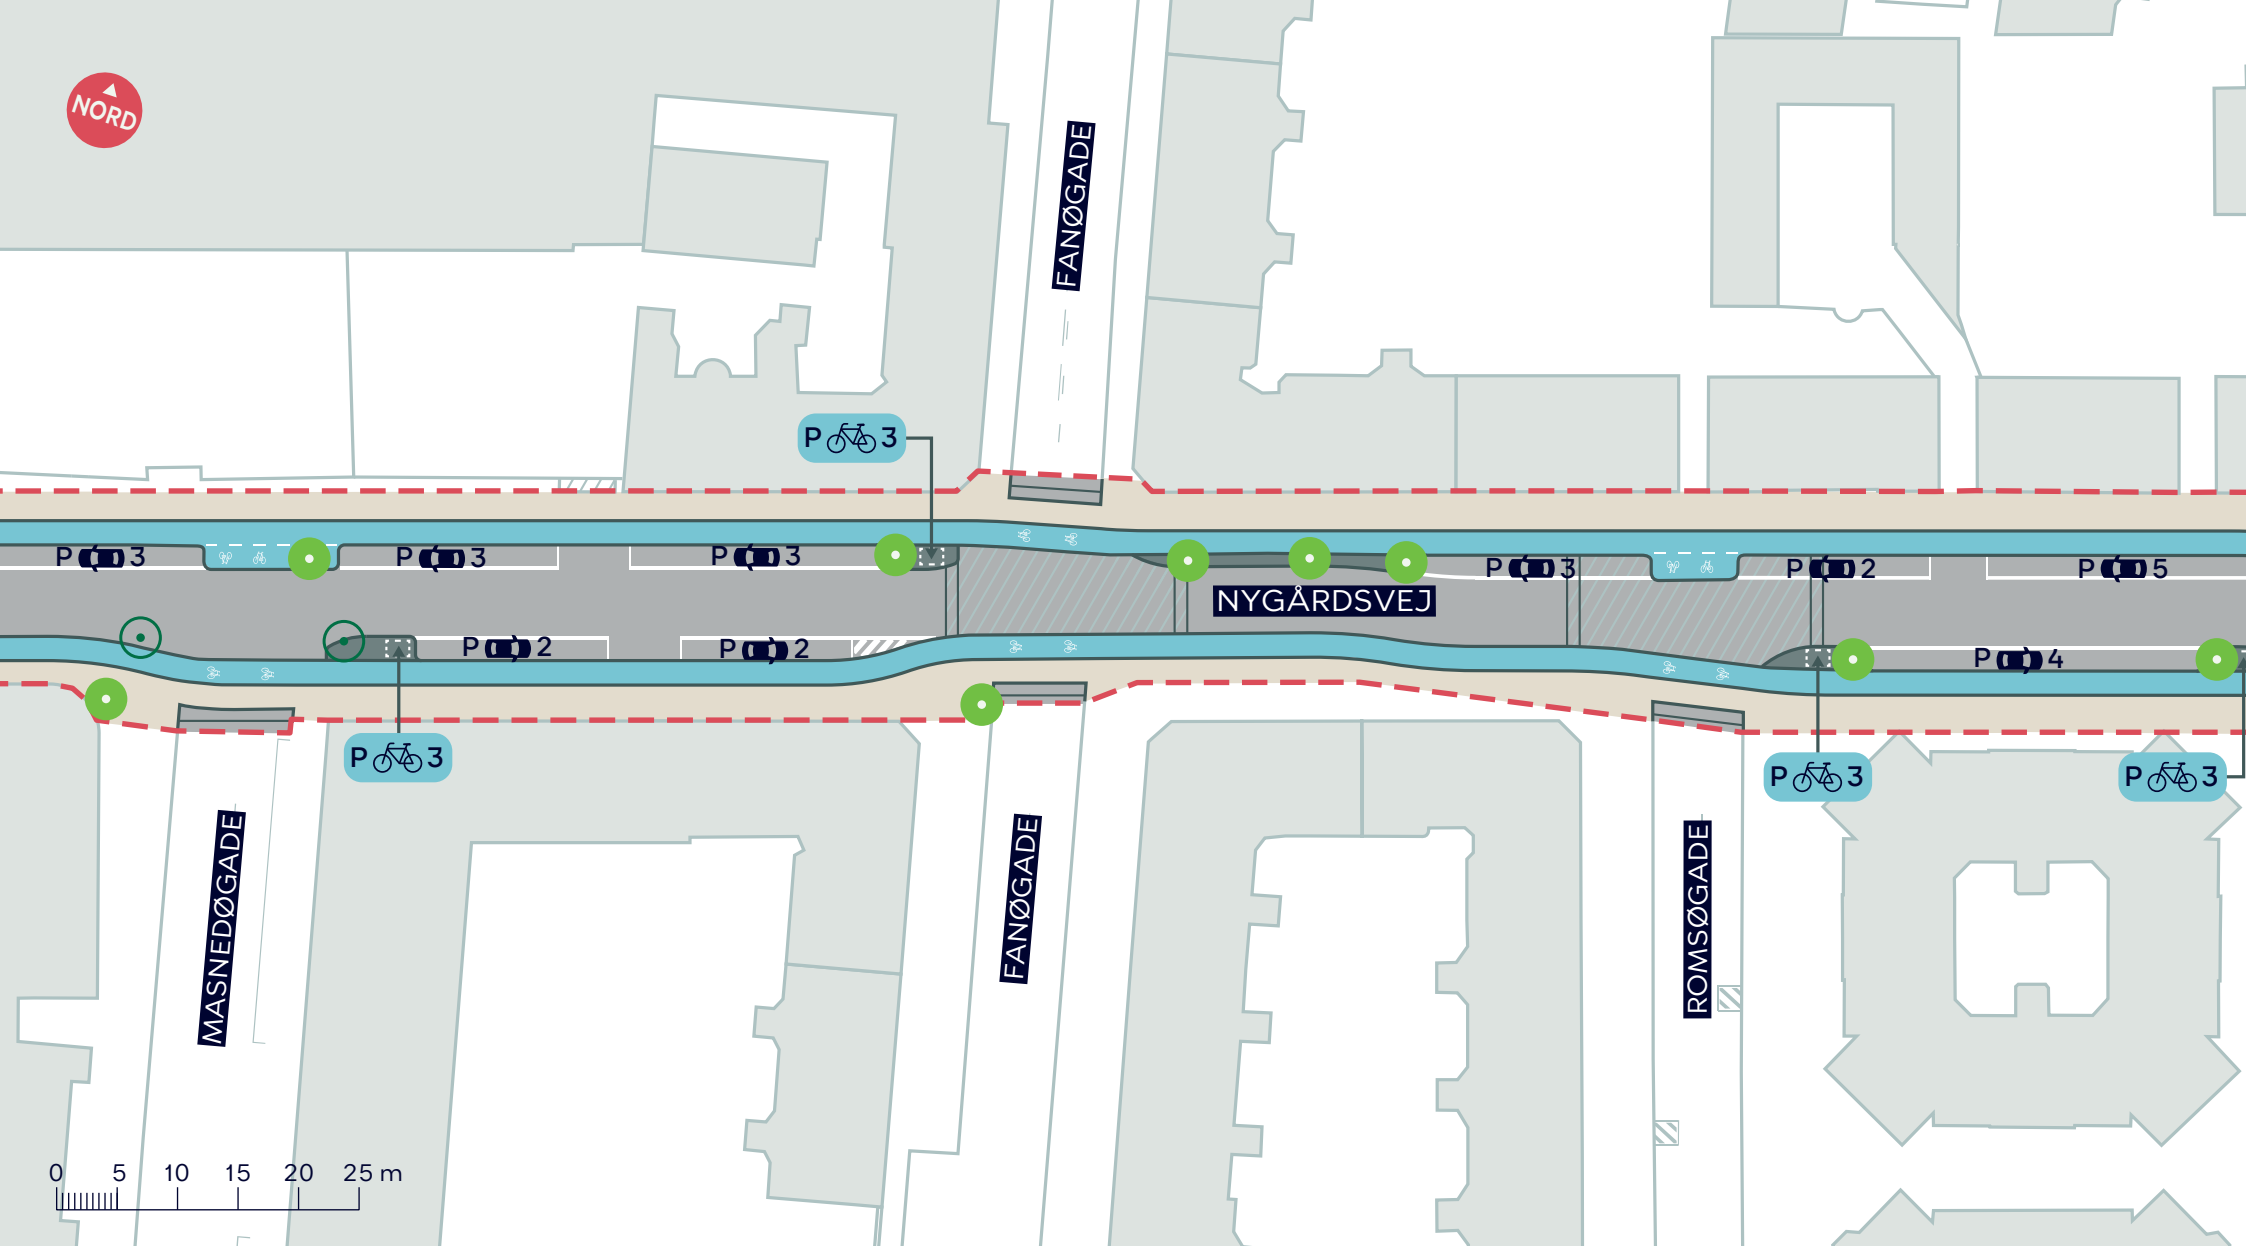

--- Anlægsområde

Fortov

Cykelsti

● Nyt træ (9 stk.)

○ Træ der fældes (2 stk.)


FORBEDREDE CYKELFORHOLD PÅ NYGÅRDSVEJ

Østerbro

Skitseforslag med enkeltrettede cykelstier

BILAG 5B



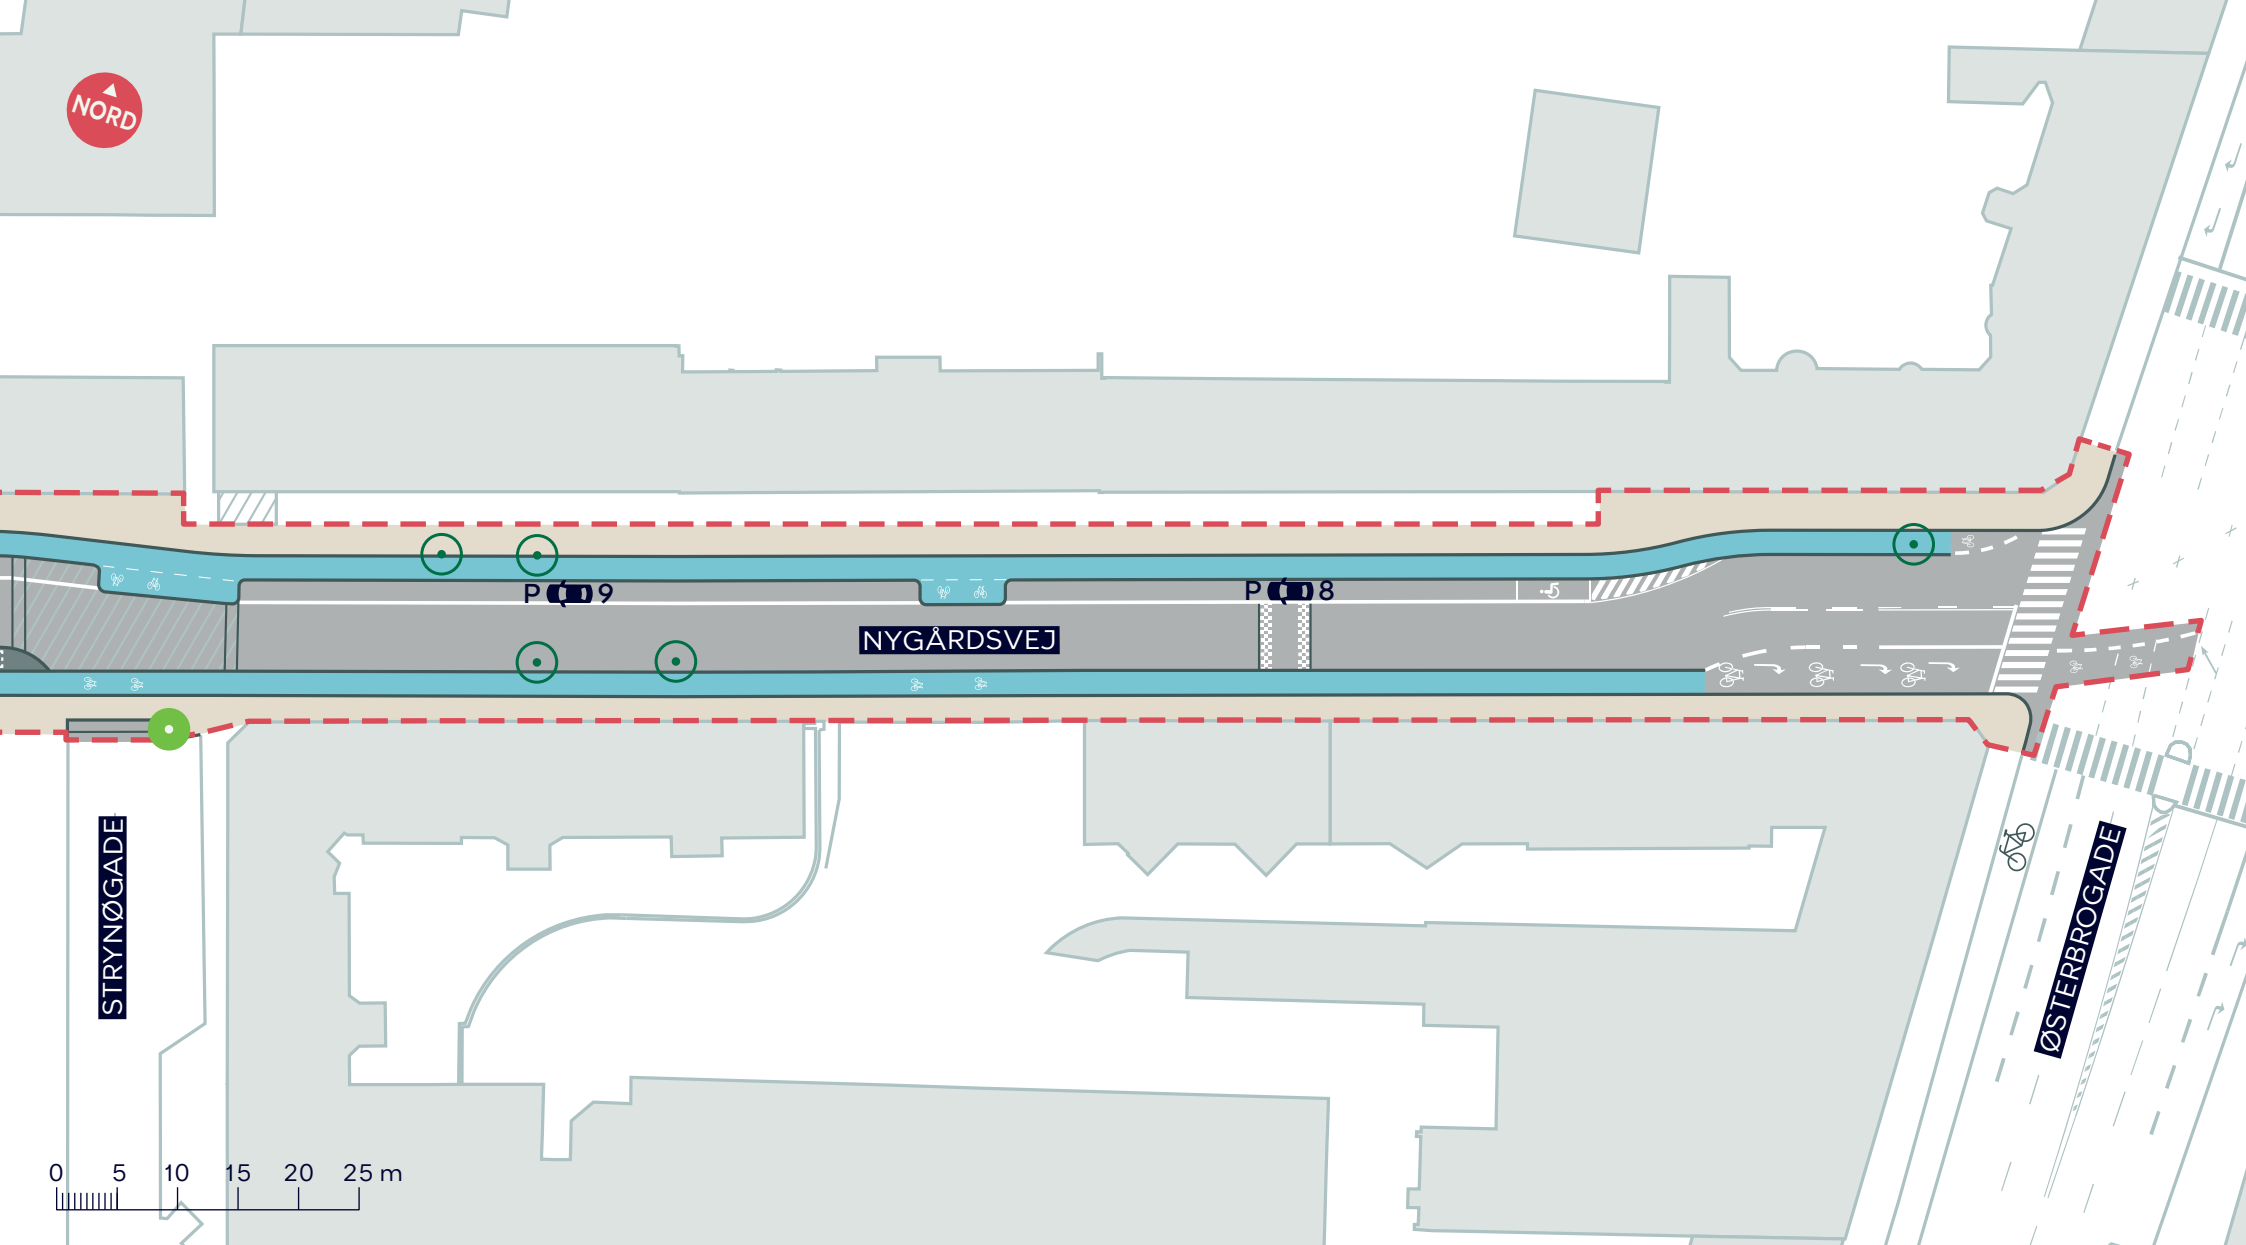

--- Anlægsområde

Fortov

Cycelsti

● Nyt træ (1 stk.)

○ Træ der fældes (5 stk.)

FORBEDREDE CYKELFORHOLD PÅ NYGÅRDSVEJ

Østerbro

Skitseforslag med enkeltrettede cykelstier

BILAG 5C

