

---

**From:** TMFKP BA Rådhuspost  
**Sent:** 14-07-2015 10:38:57  
**To:** Anne Christine Dahl-Hansen  
**Subject:** Svar på henvendelse om høringsfrist for Sherfigsvej, sag. nr.: 2015-0163992  
**Attachments:** Bilag til høring.pdf

Kære Anne Christine Dahl-Hansen

Tak for din henvendelse fra d. 6. juli 2015 til Center for Bygninger, hvor du på vegne af Østerbro Lokaludvalg skriver om forlængelse af høringsperioden for byggeriet på Scherfigsvej 6 (opførelse af nyt punkthus til beboelse og indretning af beboelse i eksisterende bygning).

Jeg har noteret mig, at Østerbro Lokaludvalg også har afgivet høringssvar den 9. juli 2015 på kommunens høringsportal. Det fremgår af høringssvaret, at lokaludvalget er i dialog med Kulturstyrelsen om en mulig fredning af den bevaringsværdige udluftningsskorsten på Scherfigsvej.

Som du kan se på de vedhæftede tegninger over byggeriet, bliver selve skorstenen ikke berørt af byggeriet, idet der alene indrettes to boliger i den eksisterende bevaringsværdige bebyggelse for foden af skorstenen.

I den aktuelle sag har Teknik- og Miljøforvaltningen foretaget direkte partshøring af de ejere, beboere og virksomheder i området, som er tillagt partsstatus i medfør af forvaltningslovens § 19. Forvaltningens vurdering er foretaget med udgangspunkt i, om partens ejendom ligger sådan, at der kan opstå eventuelle skyggegener som følge af byggeriet.

Østerbro Lokaludvalg er ikke tillagt partsstatus som led i byggesagens behandling, men udvalgets høringssvar bliver naturligvis registreret på byggesagen og indgår i den videre sagsbehandling sammen med de øvrige høringssvar fra sagens parter og øvrige interessenter.

Vedrørende høringsperioden kan jeg oplyse, at forvaltningen vil forlænge høringsperioden frem til d. 17. august 2015.

Med venlig hilsen

**Anne-Sofie Degn**  
Serviceområdechef  
Byens Anvendelse


---

KØBENHAVNS KOMMUNE  
Teknik- og Miljøforvaltningen

Njalsgade 13  
Postboks 380  
2300 København S

Mobil 3054 2592  
Email [ek0c@tmf.kk.dk](mailto:ek0c@tmf.kk.dk)  
EAN 5798009493149

SCHERFIGSVEJ

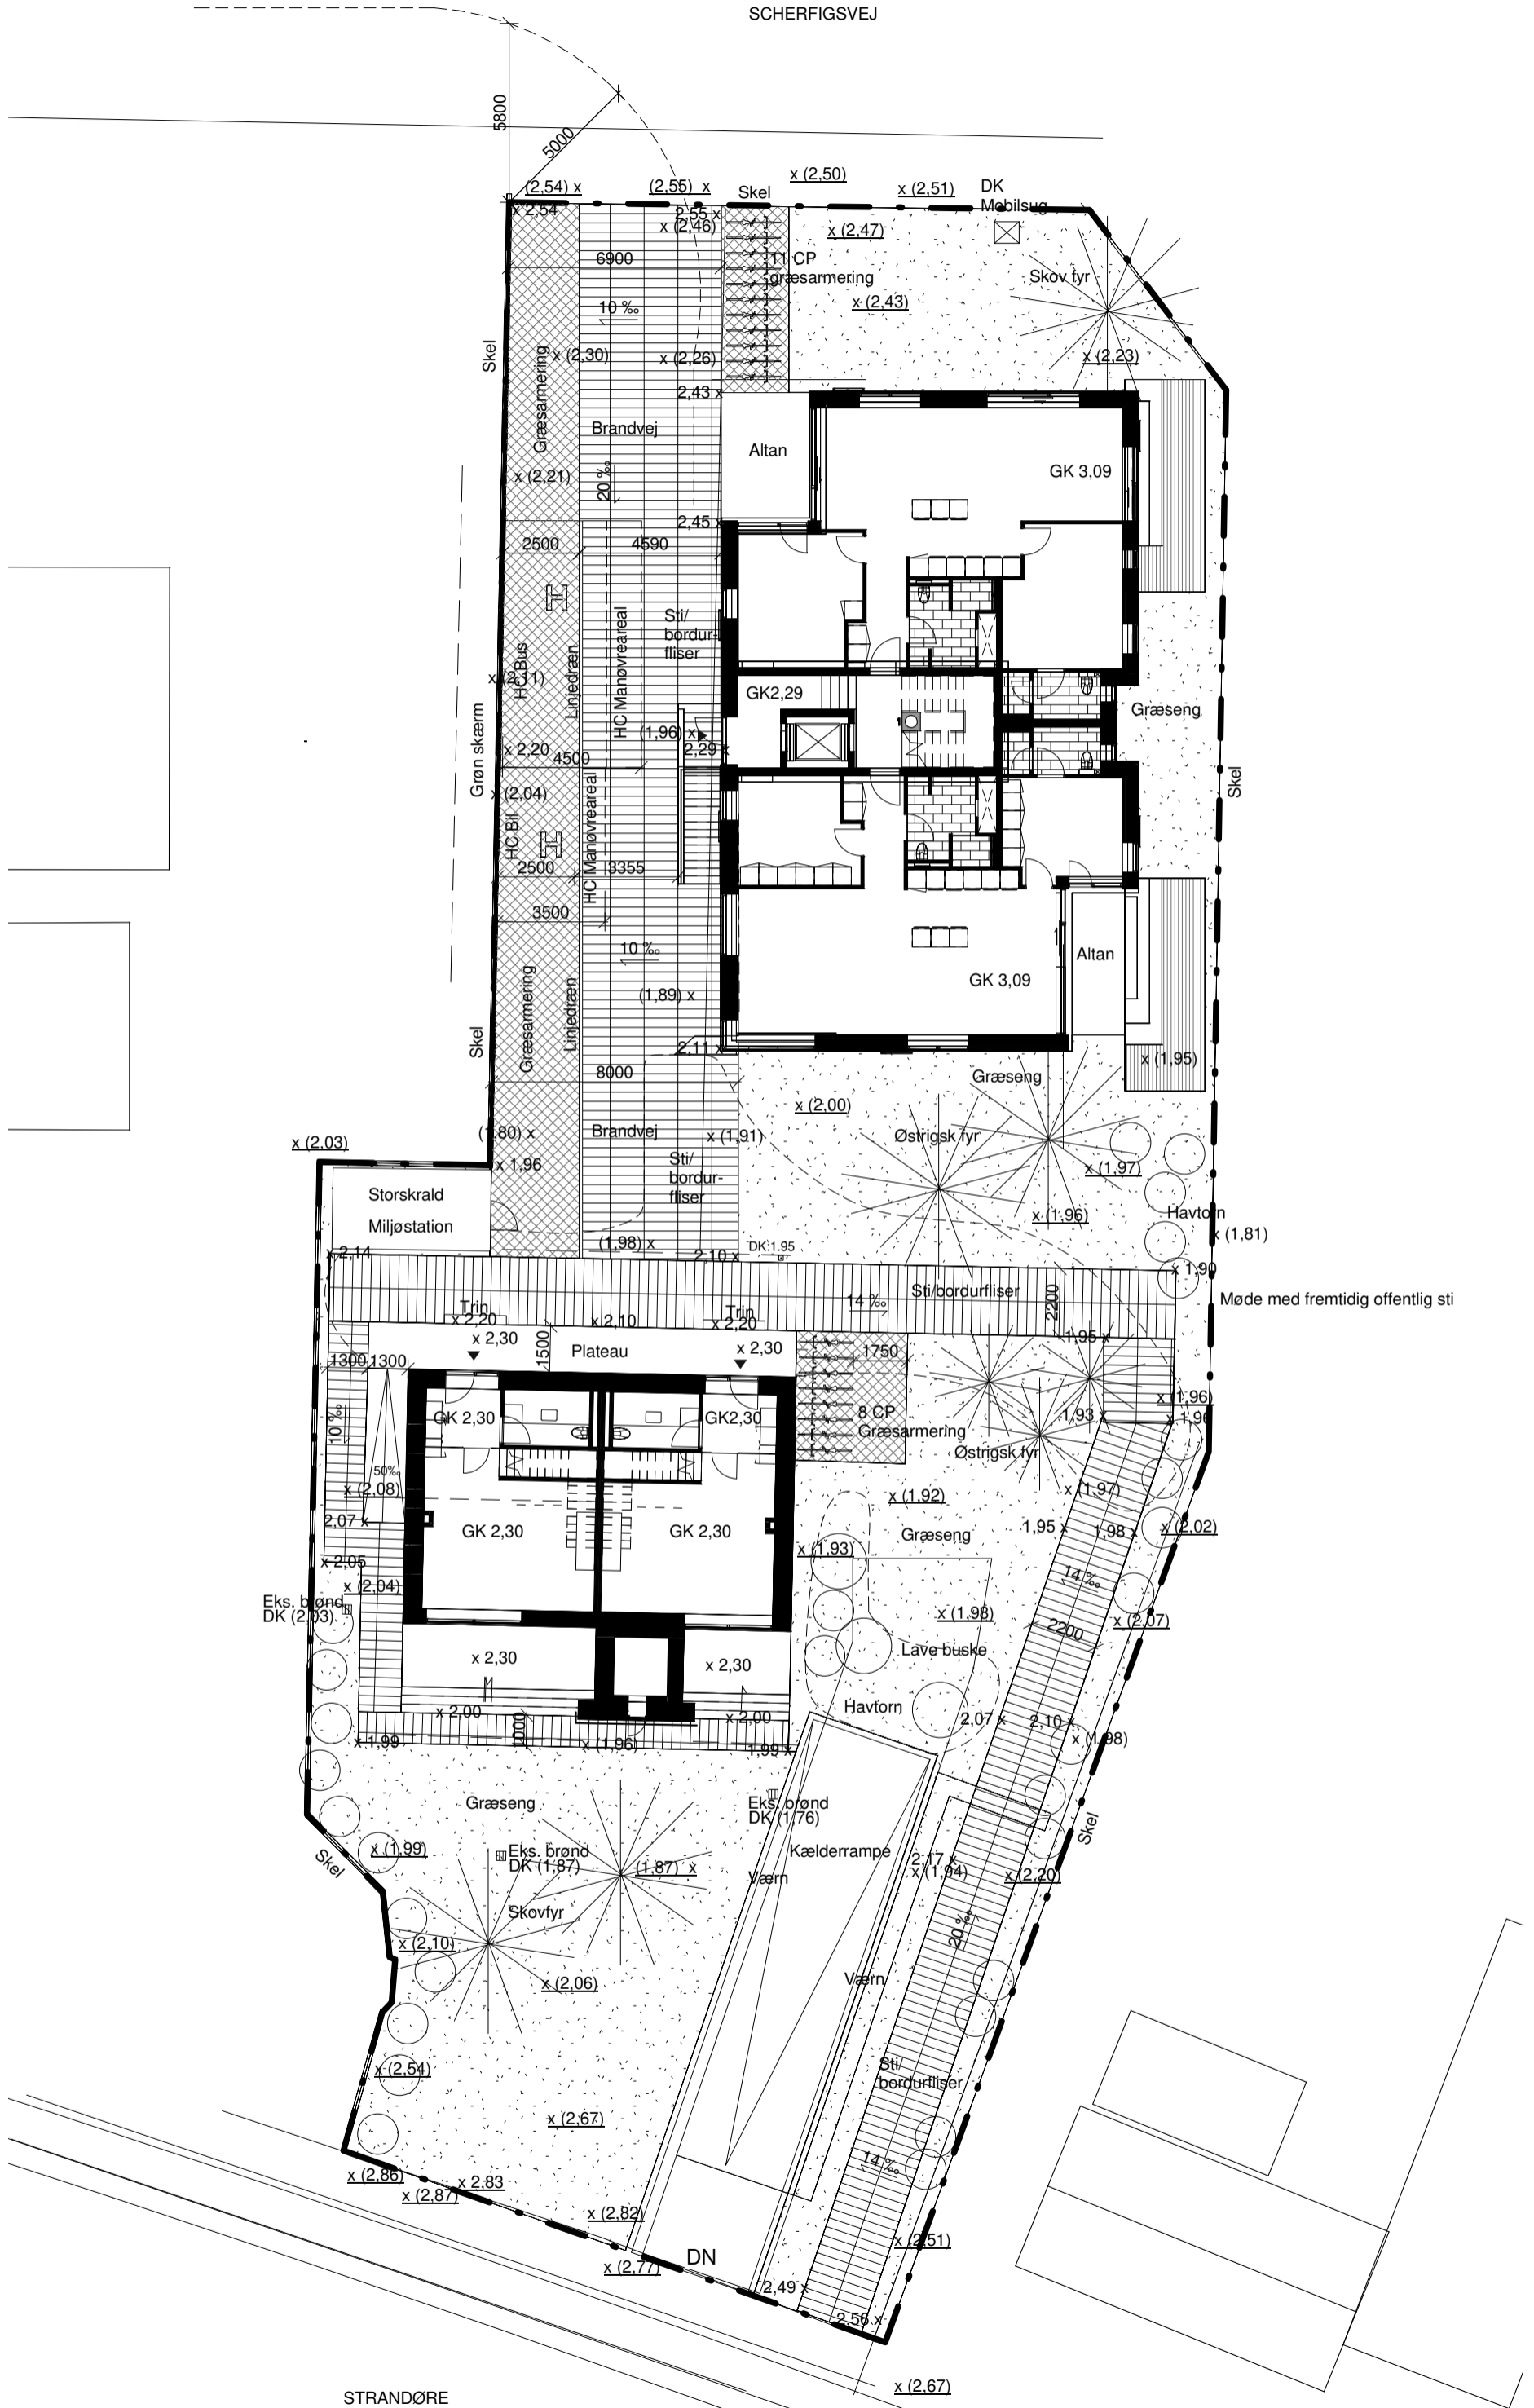


STRANDØRE

x(2.67)





01 NORD - Punkthus  
1 : 100

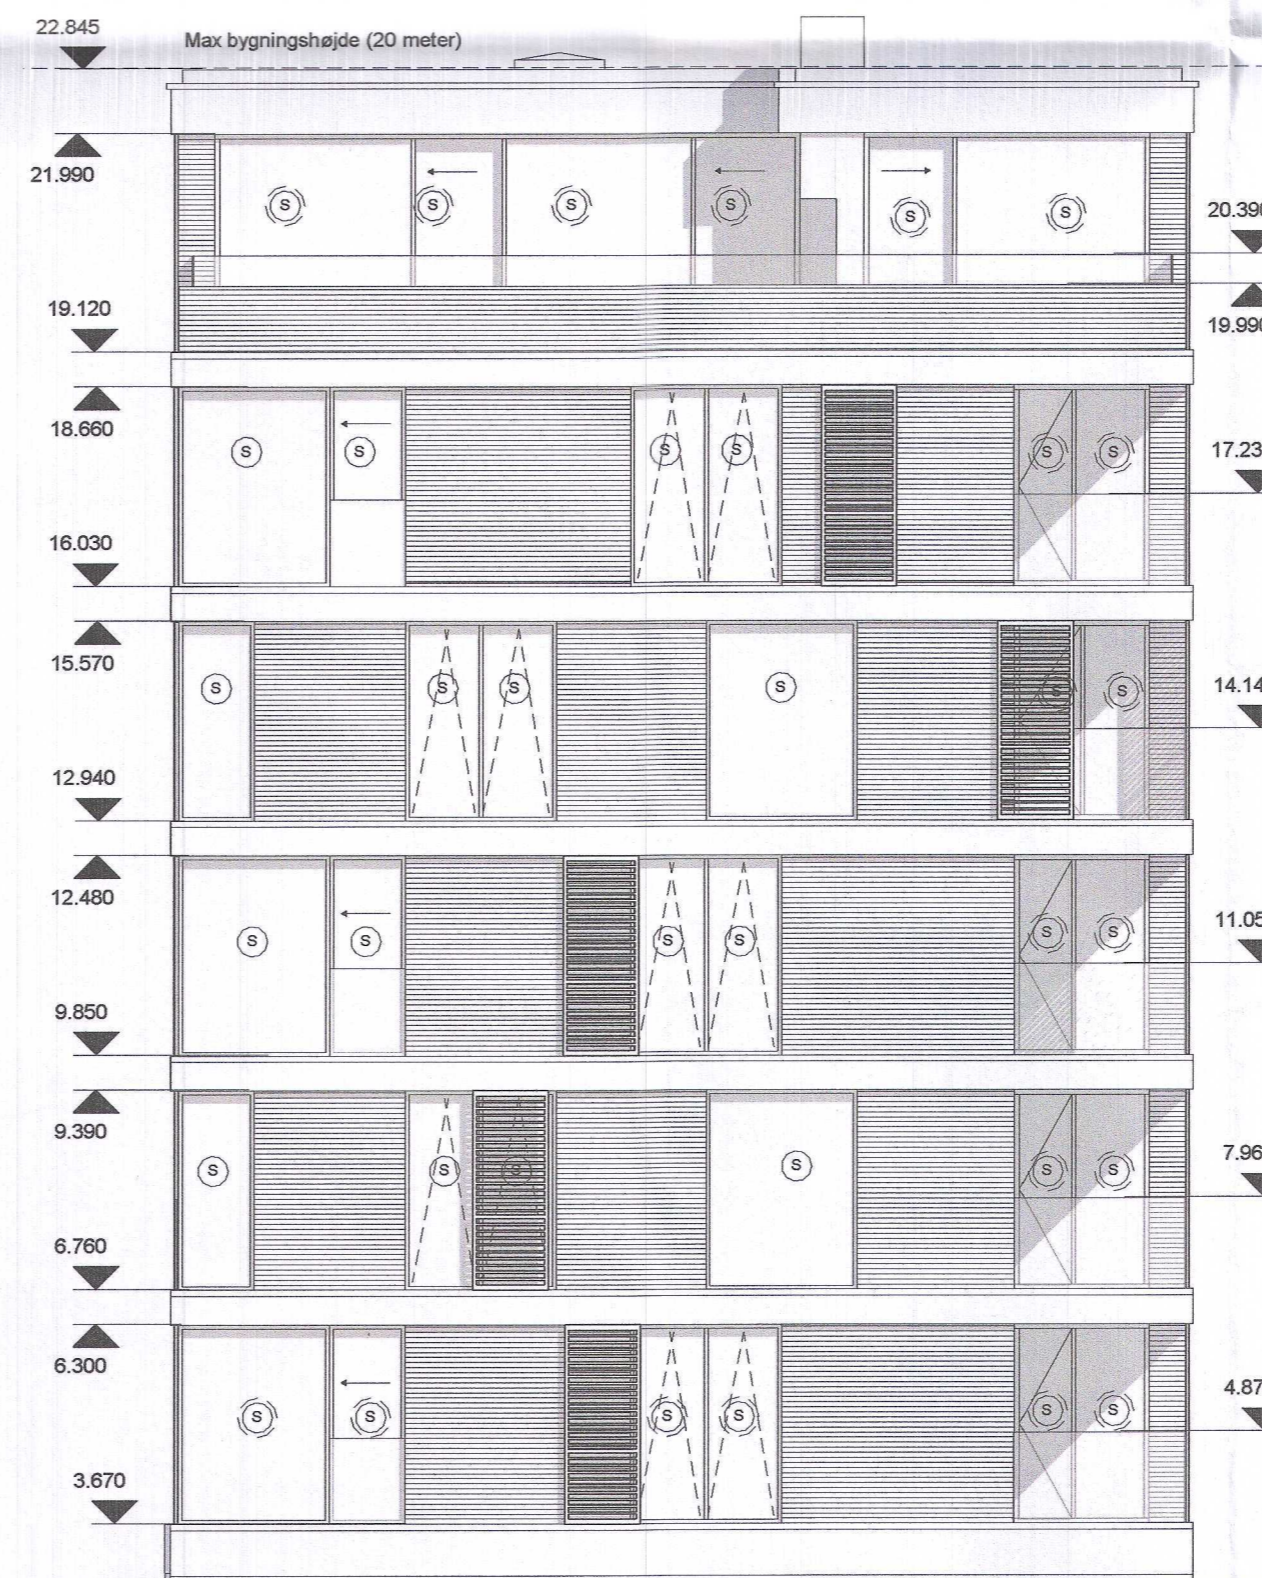

01 SYD - Punkthus  
1 : 100

A-1-2-01

Signaturforklaring

Note: - Glasværn udføres med sikkerhedsglas

- ⊙ Sikkerhedsglas indvendig side
- ⊙ Sikkerhedsglas indvendig og udvendig side

▨ Eksisterende murværk

Signaturforklaring facade - skortstenbygning  
1 : 100

Strandøre 5 & Scherfigsvej 6

Bygherre: Scherfigsparken Aps

Dato: 15.05.2014

Emne: Nord og syd facader

Sag. nr: 14.5140

Fase: Myndighedsprojekt

Mål: 1 : 100

Sign: VML

A-1-2-01


 
<p>Arktekt:</p> <p>Ingeniør:</p>	<p><b>ÅRSTIDERNE ARKITEKTER</b></p> <p>Søren Jensen Rådgivende Ingeniørfirma</p>	<p>Ravnsborg Tværgade 5C, 3 T: +45 7024 2100 2200 København N F: +45 7024 2101 www.aarstiderne.dk</p> <p>Papirfabrikken 20B T: +45 86823511 8600 Silkeborg F: +45 86823019 www.sj.dk</p>
----------------------------------	--	--



# A-1-2-02

## Signaturforklaring

Note: - Glasværn udføres med sikkerhedsglas

-  Sikkerhedsglas indvendig side
-  Sikkerhedsglas indvendig og udvendig side

 Eksisterende murværk

Signaturforklaring facade - skortstenbygning  
1 : 100

2000



01 VEST - Punkthus  
1 : 100



01 ØST - Punkthus  
1 : 100

## Strandøre 5 & Scherfigsvej 6

Bygherre: Scherfigsparken Aps

Dato: 15.05.2014

Emne: Vest og øst facader  
Fase: Myndighedsprojekt

Mål: 1 : 100

Sag. nr: 14.5140  
Sign: VML

# A-1-2-02

Arkitekt: ÅRSTIDERNE ARKITEKTER

Ravnsborg Tværgade 5C, 3 T: +45 7024 2100  
2200 København N F: +45 7024 2101


www.aarstiderne.dk

Ingeniør: Søren Jensen Rådgivende Ingeniørfirma

Papirfabrikken 20B T: +45 86823511  
8600 Silkeborg F: +45 86823019


www.sj.dk



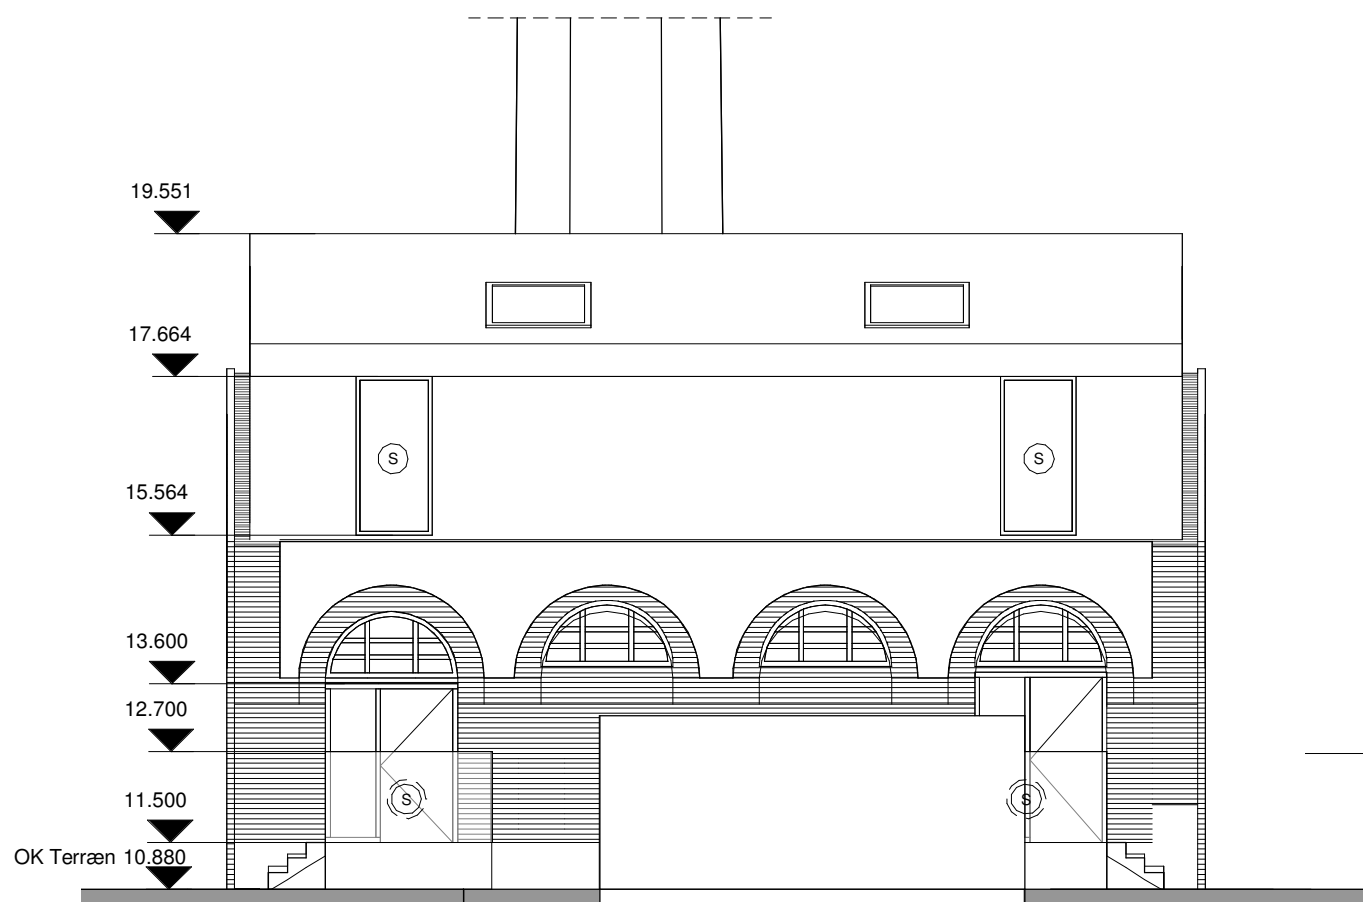

02 NORD - Skorstensbyg.

1 : 100

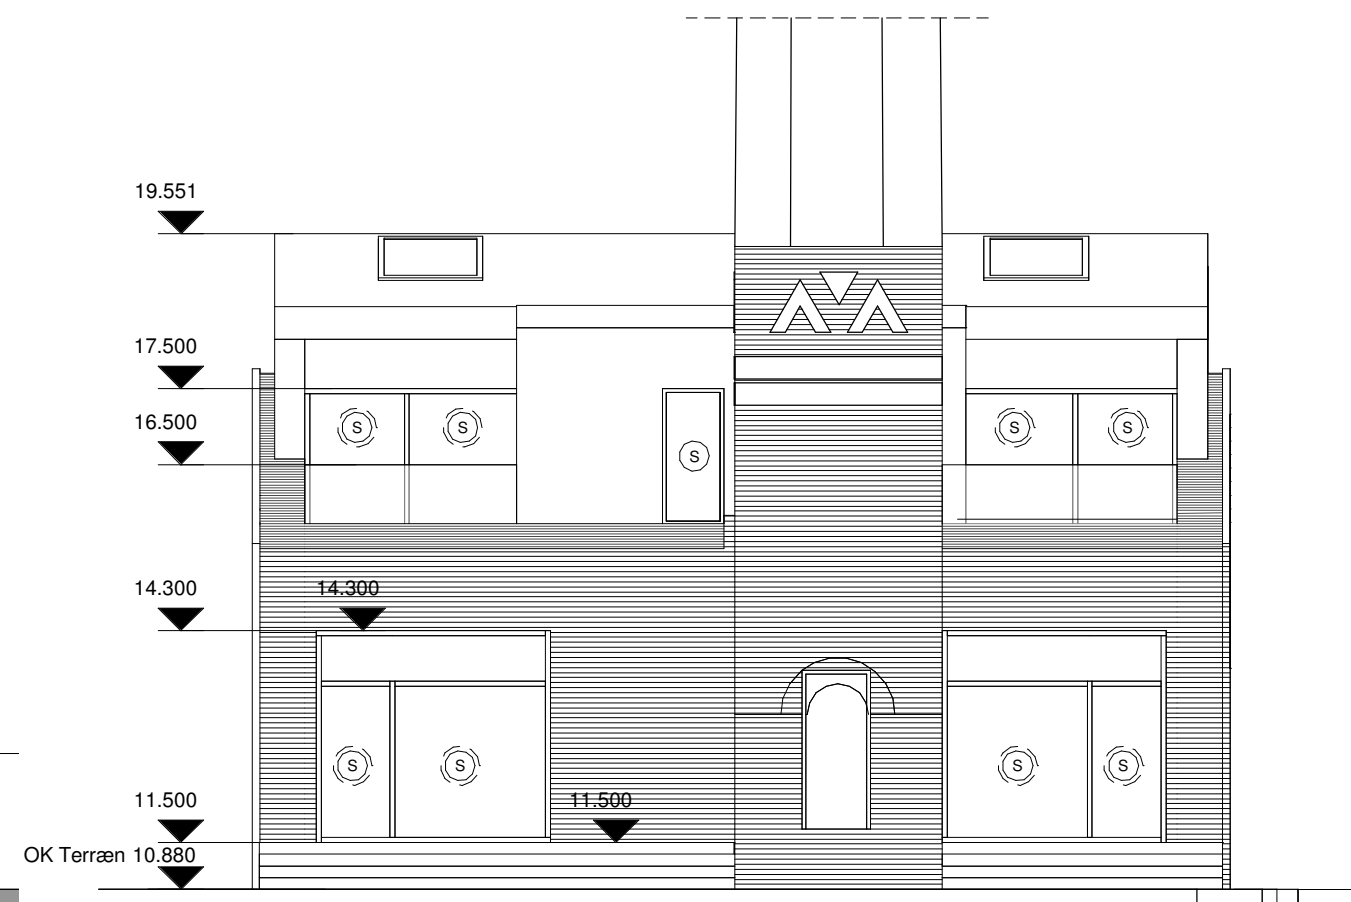

02 SYD - Skortstensbyg.

1 : 100

## Strandøre 5 & Scherfigsvej 6

Bygherre: Scherfigsparken Aps

Dato: 15.05.2014

Emne: Nord og syd facader

Sag. nr: 14.5140

Fase: Myndighedsprojekt

Mål: 1 : 100

Sign: LSJ

# A-2-2-01

Arkitekt: **ÅRSTIDERNE ARKITEKTER**

Ravnsborg Tværgade 5C, 3 T: +45 7024 2100

Arkitekt:

2200 København N

F: +45 7024 2101

www.aarstiderne.dk

Ingeniør: Søren Jensen Rådgivende Ingeniørfirma

Papirfabrikken 20B

T: +45 86823511


Ingeniør:

8600 Silkeborg

F: +45 86823019


www.sj.dk



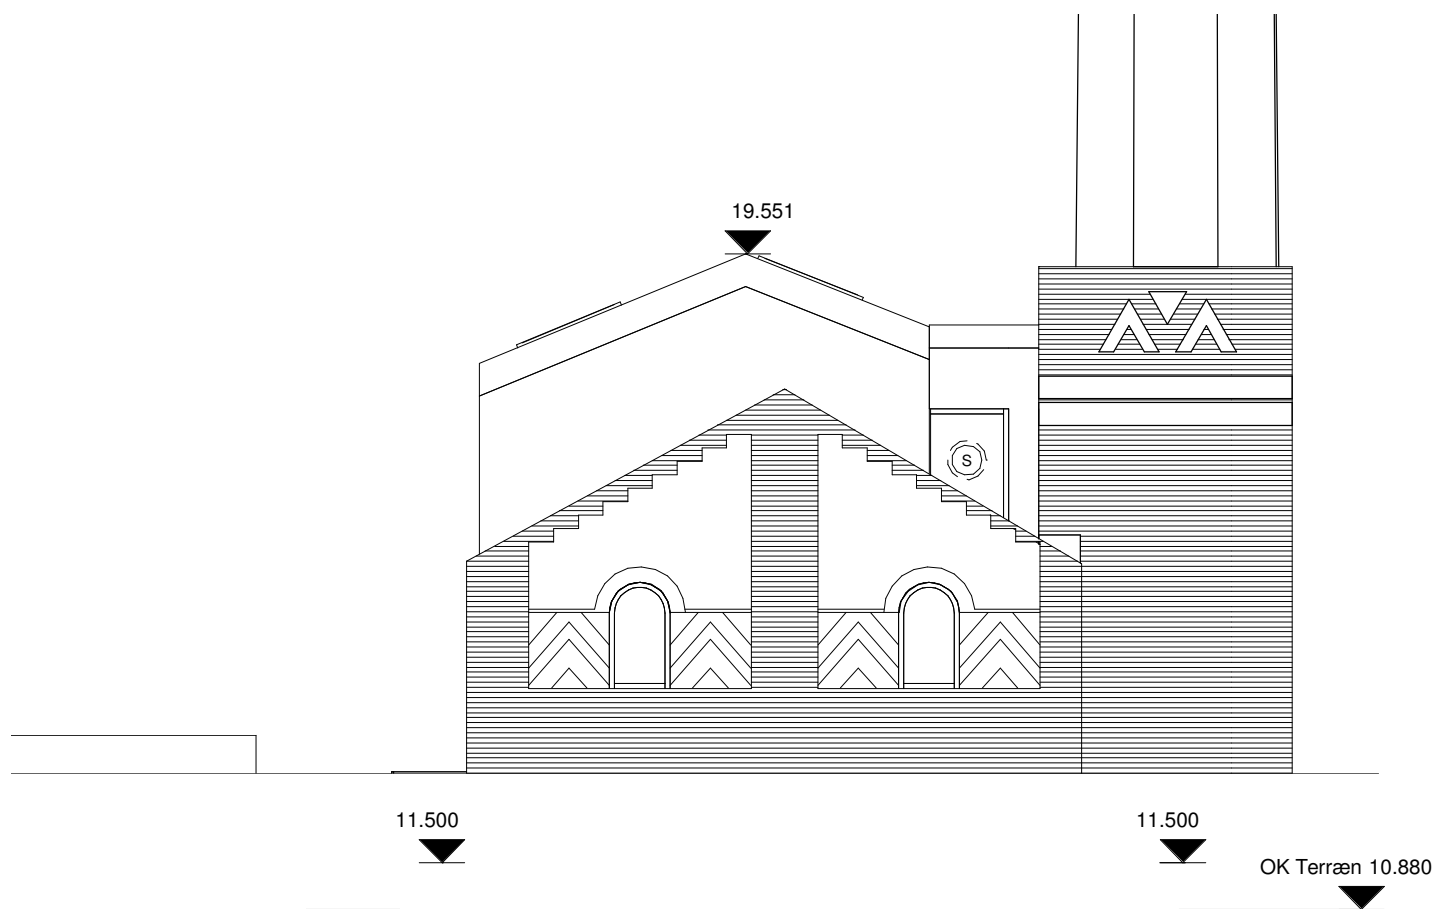

02 VEST - Skorstensbyg.

1 : 100

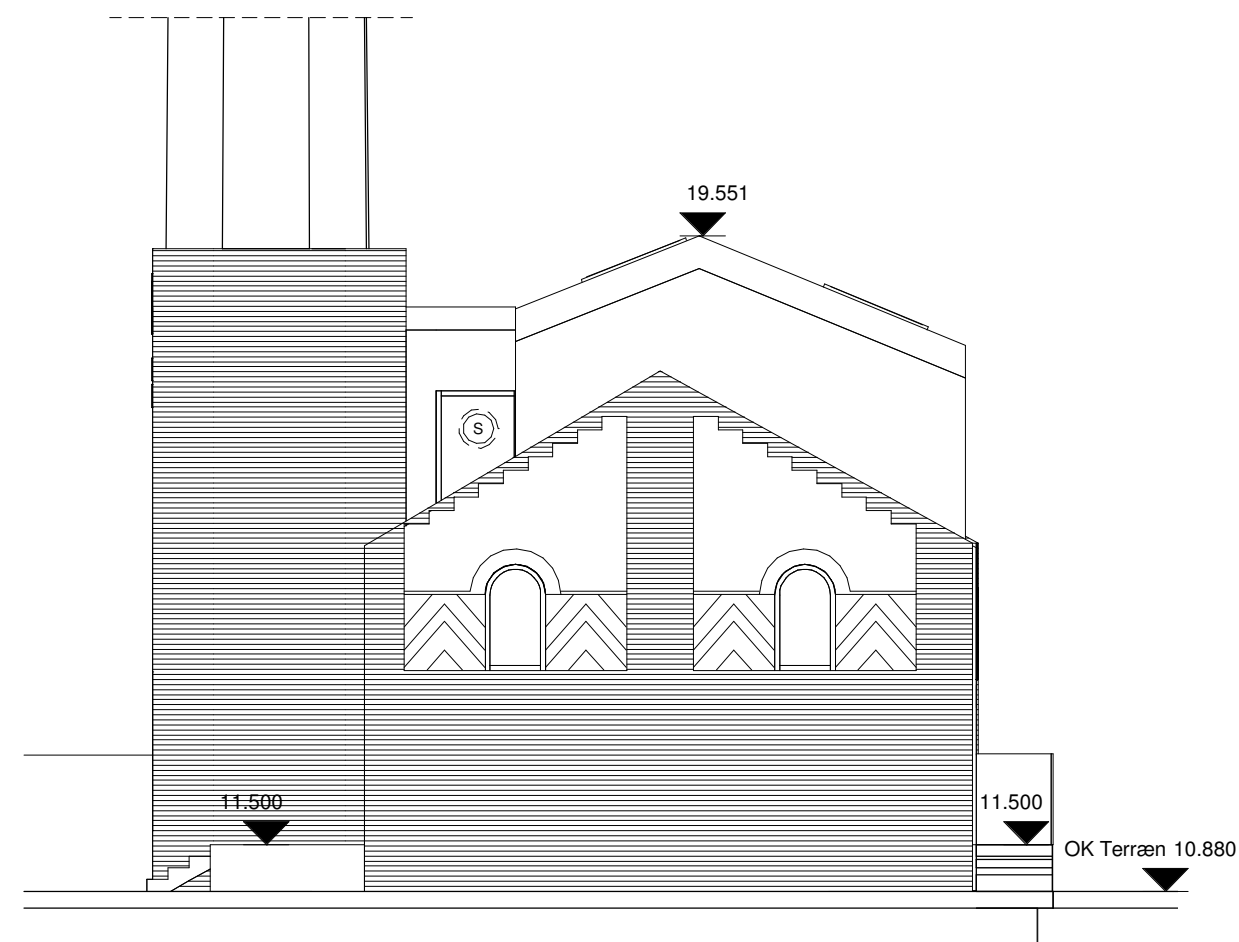

02 ØST - Skortstensbyg.

1 : 100

## Strandøre 5 & Scherfigsvej 6

Bygherre: Scherfigsparken Aps

Dato: 15.05.2014

Emne: Vest og øst facader

Sag. nr: 14.5140

Fase: Myndighedsprojekt

Mål: 1 : 100

Sign: LSJ

# A-2-2-02

■ Arkitekt: ÅRSTIDERNE ARKITEKTER

Ravnsborg Tværgade 5C, 3 T: +45 7024 2100

2200 København N F: +45 7024 2101 www.aarstiderne.dk

□ Ingeniør: Søren Jensen Rådgivende Ingeniørfirma

Papirfabrikken 20B

T: +45 86823511

8600 Silkeborg

F: +45 86823019

www.sj.dk



# VISUALISERING

FRA SCHERFIGSVEJ





# VISUALISERING

FRA SYD-VEST





# VISUALISERING

ANKOMST FRA STRANDØRE







21. Marts 2015 kl. 09.00



21. Marts 2015 kl. 12.00






21. Marts 2015 kl. 15.00



21. Marts 2015 kl. 18.00



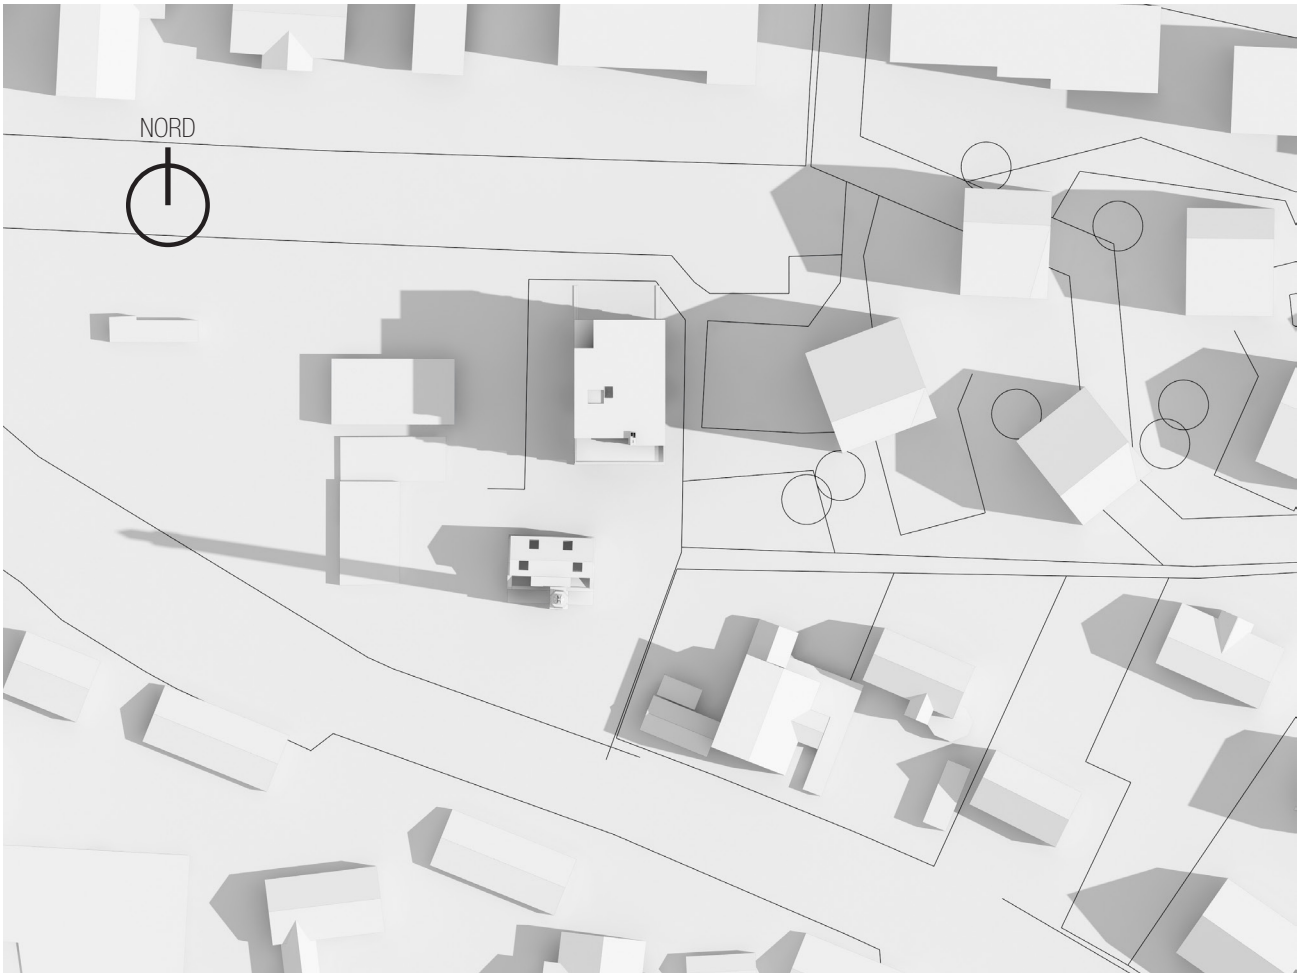

21. Juni 2015 kl. 09.00



21. Juni 2015 kl. 12.00






21. Juni 2015 kl. 15.00



21. Juni 2015 kl. 18.00



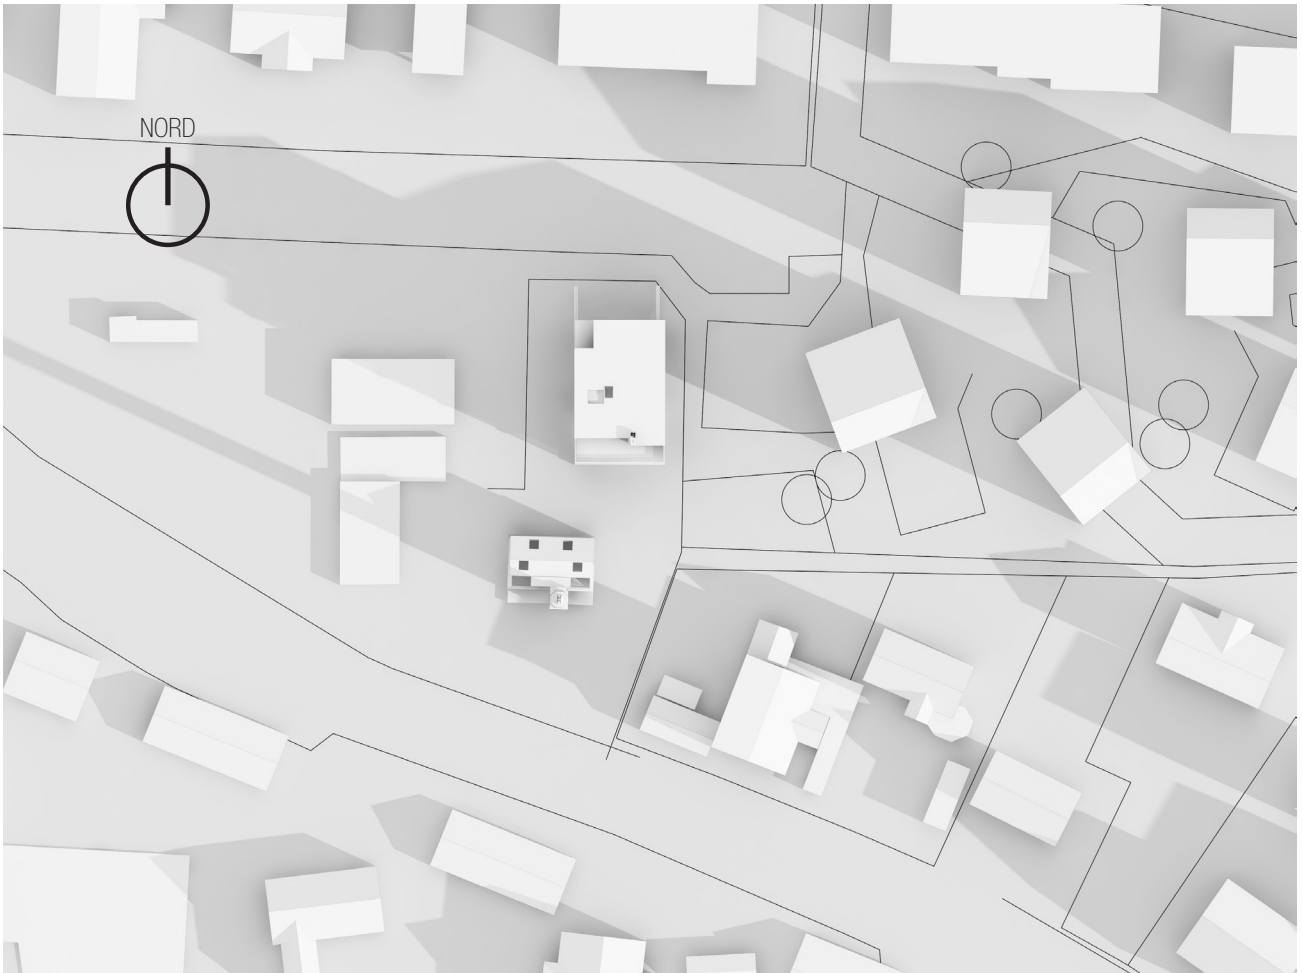

21. September 2015 kl. 09.00



21. September 2015 kl. 12.00





21. September 2015 kl. 15.00



21. September 2015 kl. 18.00





21. December 2015 kl. 09.00



21. December 2015 kl. 12.00





21. December 2015 kl. 15.00



21. December 2015 kl. 18.00