


DEN SIERSTEDSKE STIFTELSE

Skitse af nyt bad/toilet og køkken


Mål: 1:50 - Dato: 02.01.2006

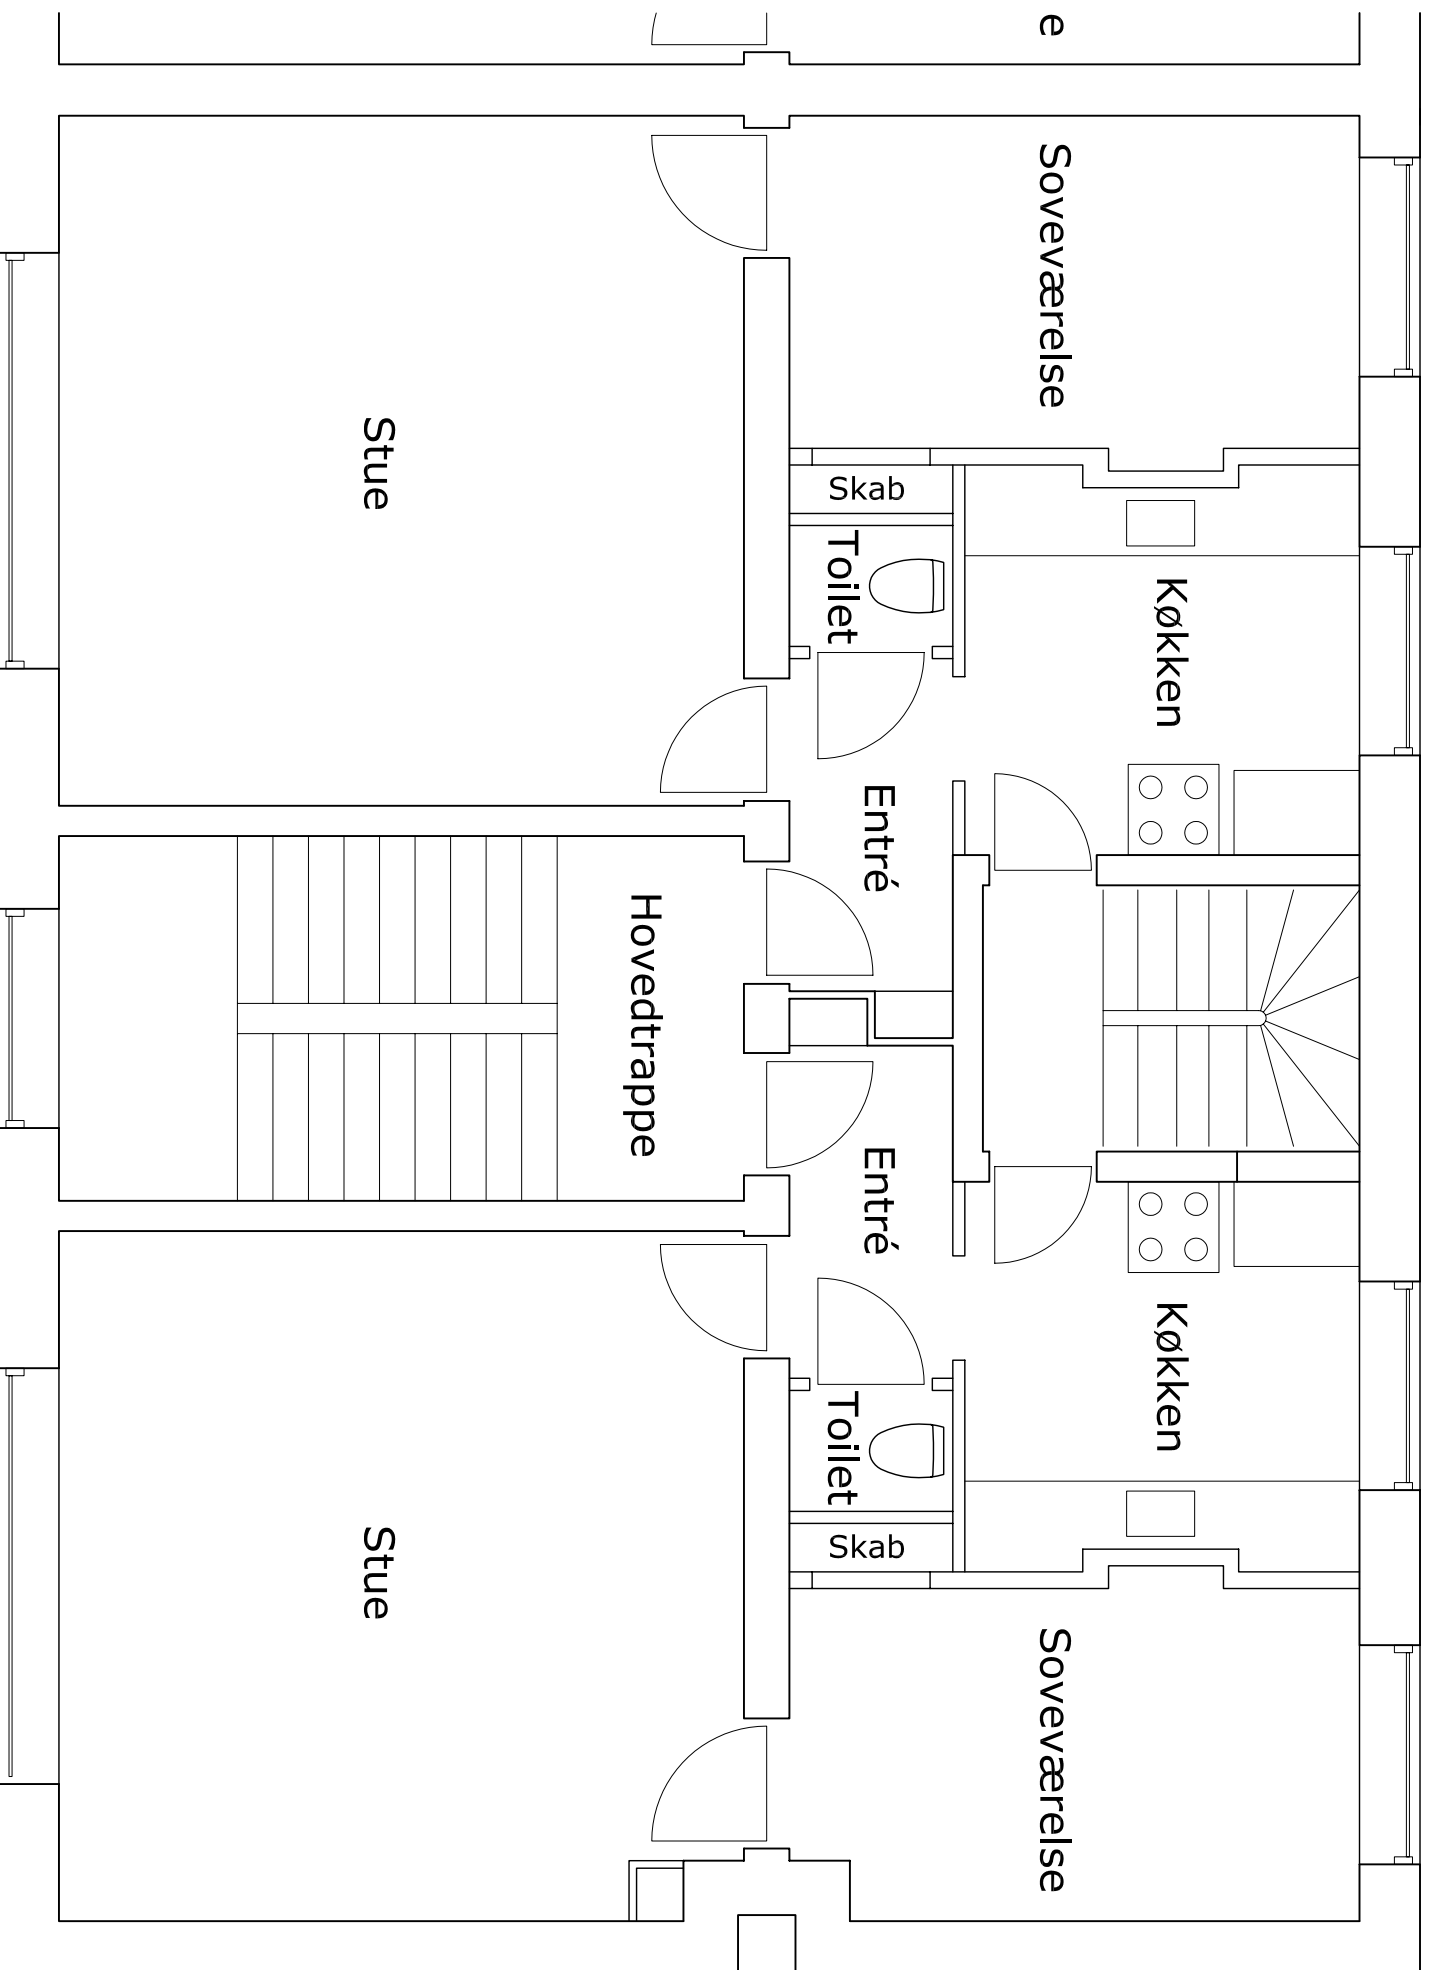


DEN SIERSTEDSKE STIFTELSE

Eksisterende forhold

Mål: 1:50 - Dato: 02.01.2006

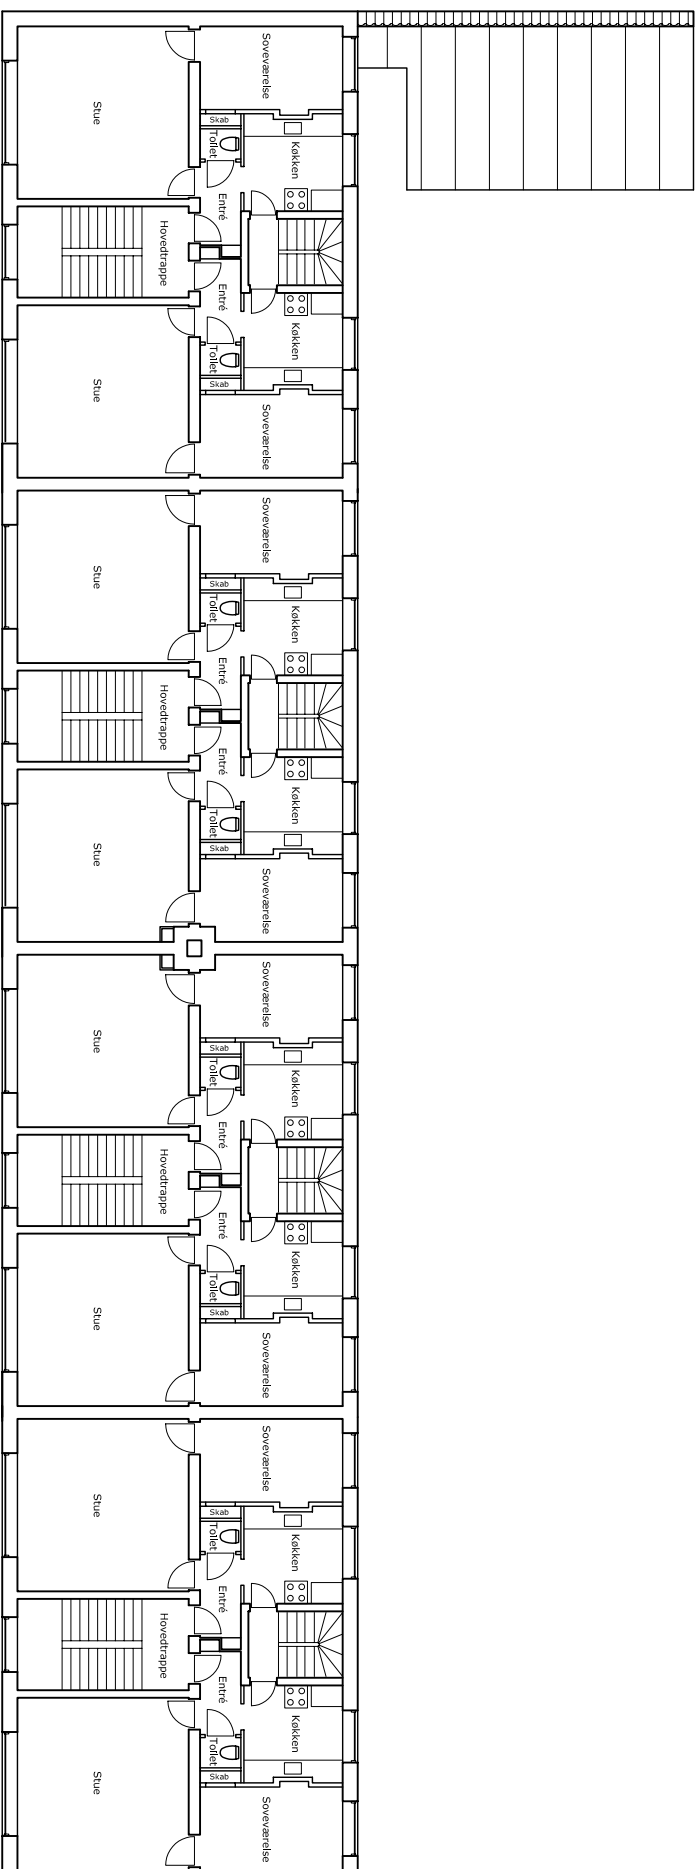

EKSISTERENDE FORHOLD

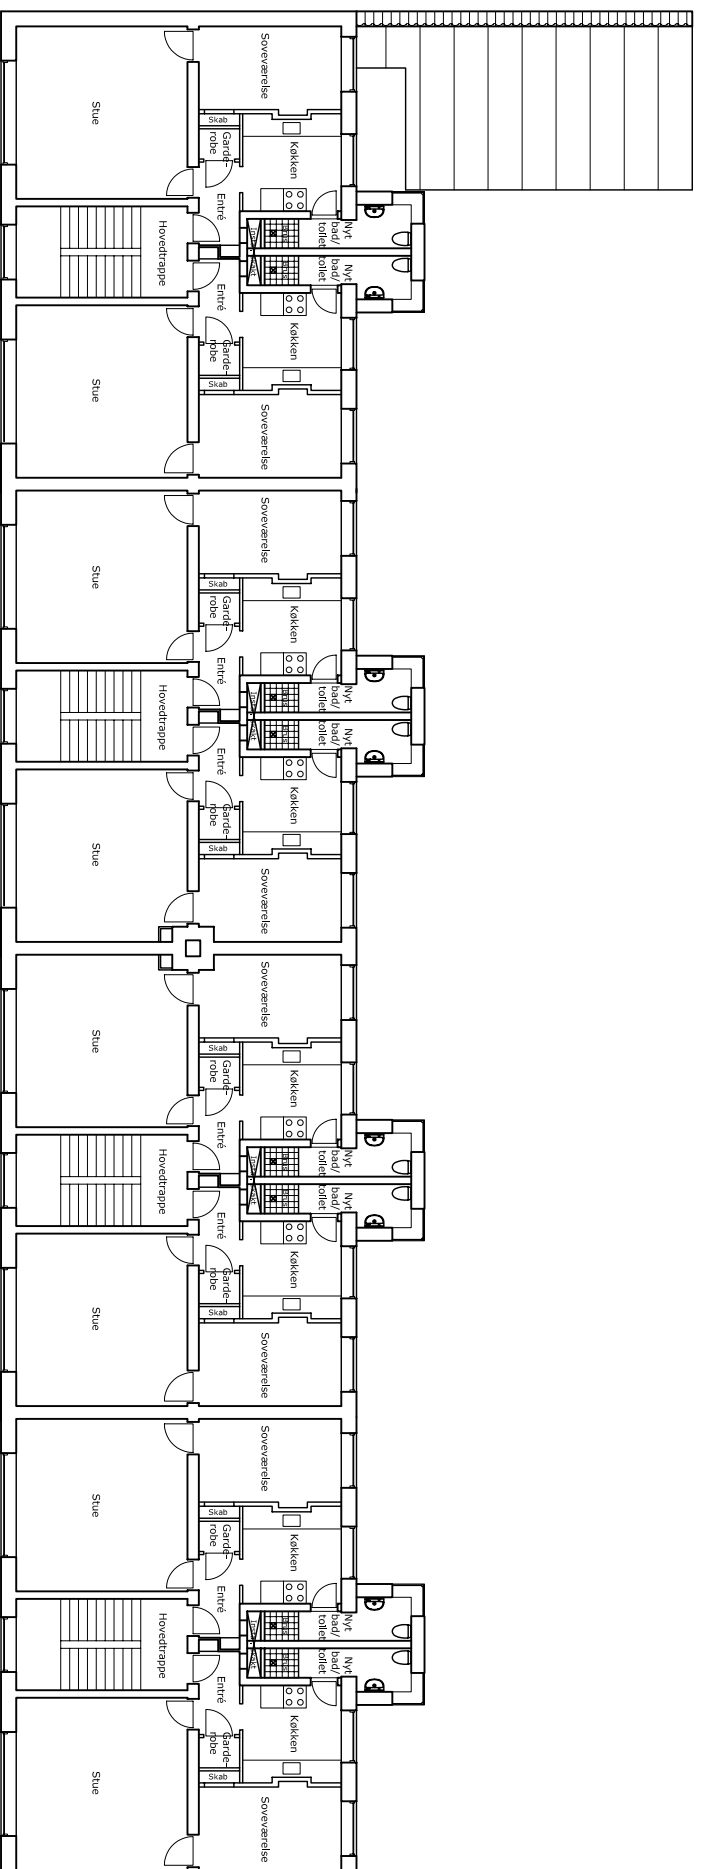


SKITSE TIL FREMTIDIGE FORHOLD

DEN SIERSTEDSKE STIFTELSE

Skitse af nyt bad/toilet og køkken

Mål: 1:200 - Dato: 02.01.2006

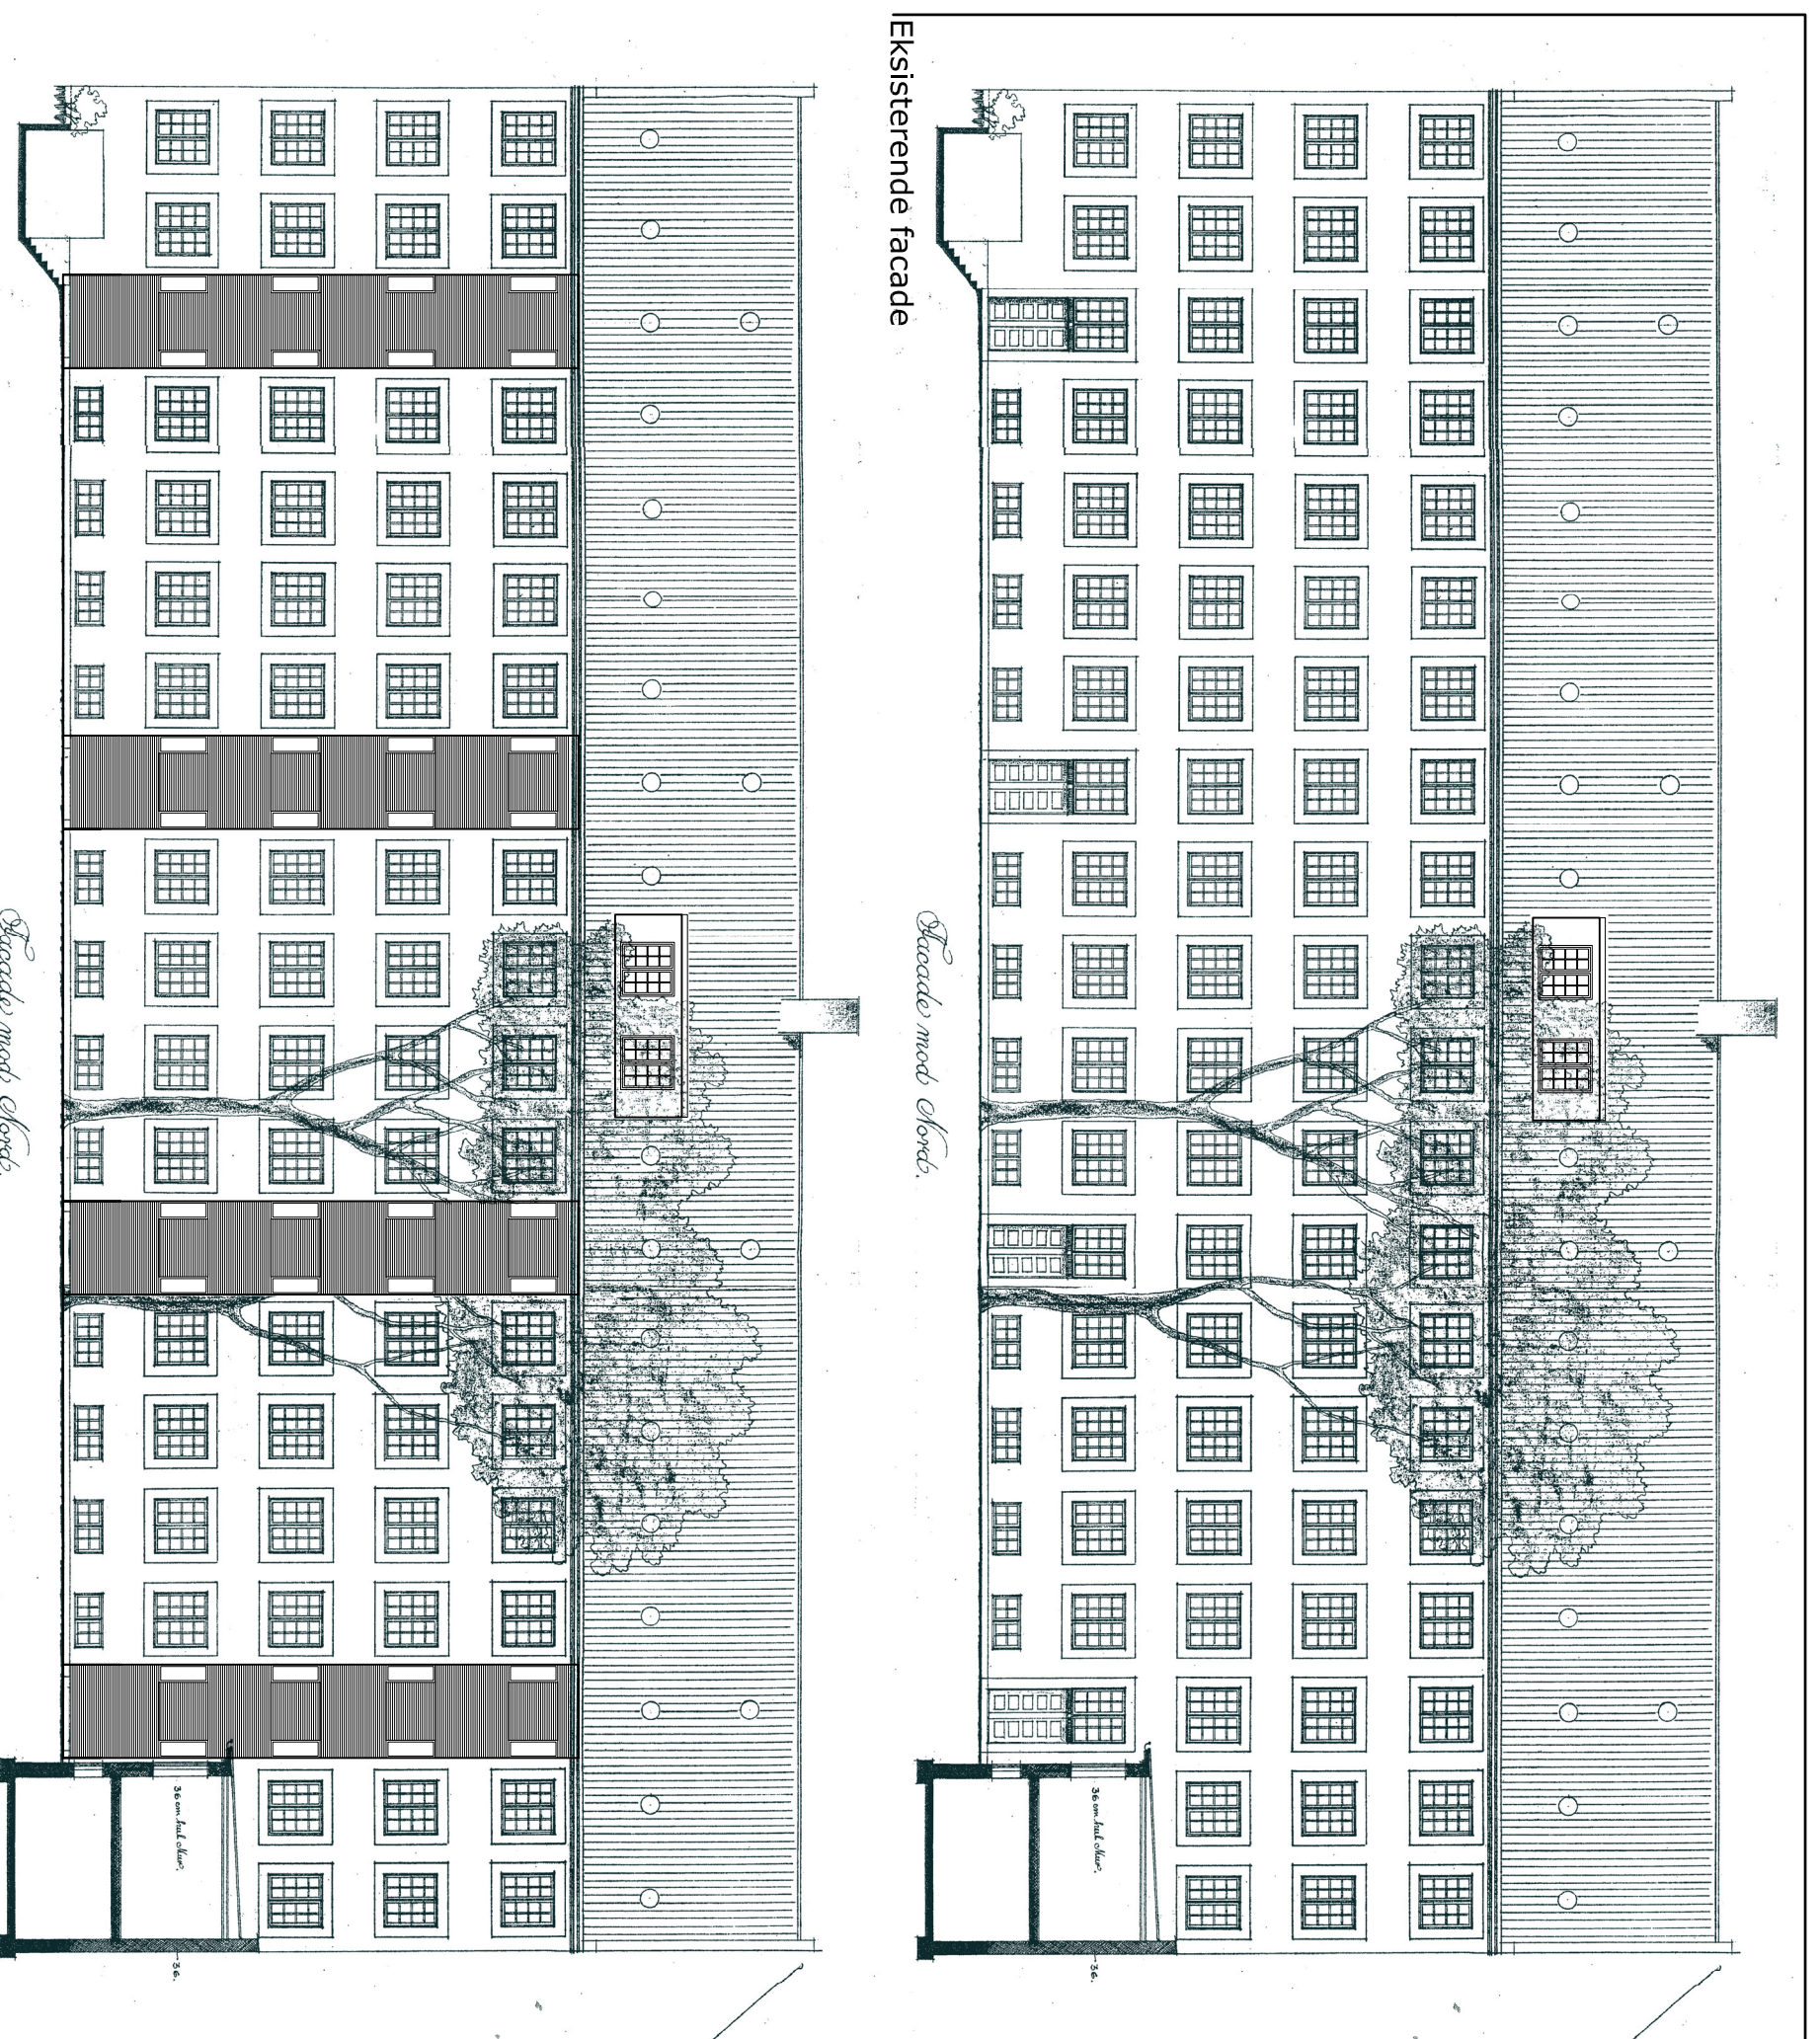

Eksisterende facade

Skitse af fremtidig facade



DEN SIERSTEDSKE STIFTELSE

Skitse af nordfacade med påbygning
 Mål: 1:200 - Dato: 02.01.2006