


# **Bilag til nabo- orientering**

## **Midlertidig daginstitution**



**Lokalplan 462-2 Grønttorvsområdet**



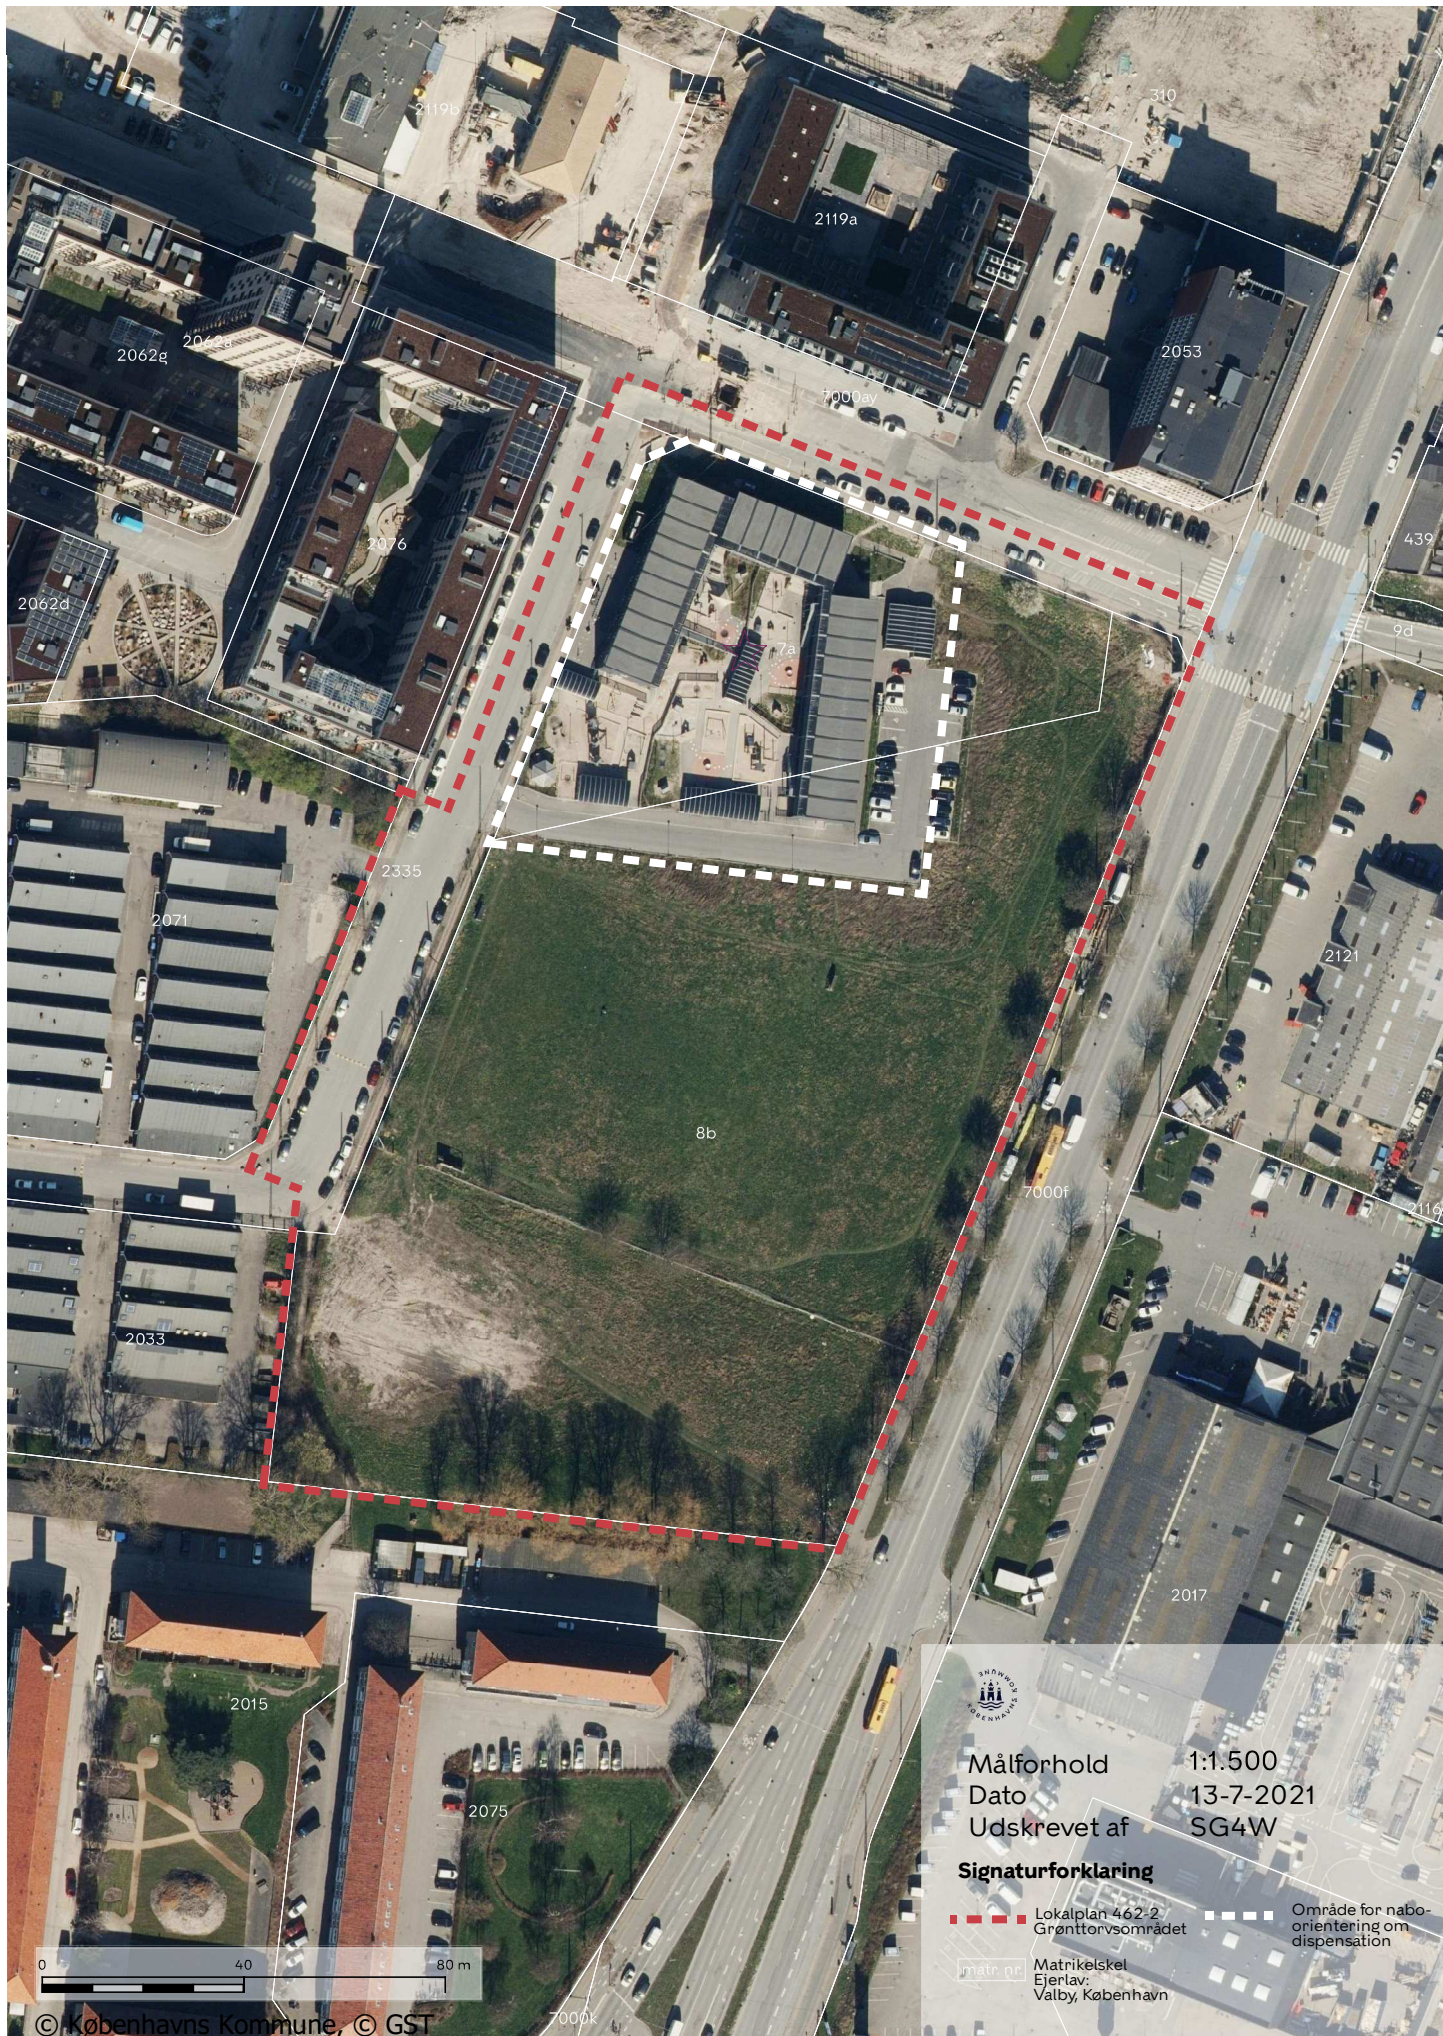

0 40 80 m

© Københavns Kommune, © GST



Målforshold 1:1.500  
Dato 13-7-2021  
Udskrevet af SG4W

**Signaturforklaring**

- Lokalplan 462-2
- Område for naboorientering om dispensation
- matr. nr. Matrikelskel Ejerlav: Valby, København





Lokationsplan\_Pavillon Daginstitution på Torveporten\_Mål 1:700\_Format: A4