





-  Anlægsområde
-  Træ (2 stk.)
-  Udeservering
-  Belysning


NYBROGADE, GRØNNE BYRUM OG SKYBRUDSSIKRING

Indre By

Eksisterende forhold

BILAG 3A



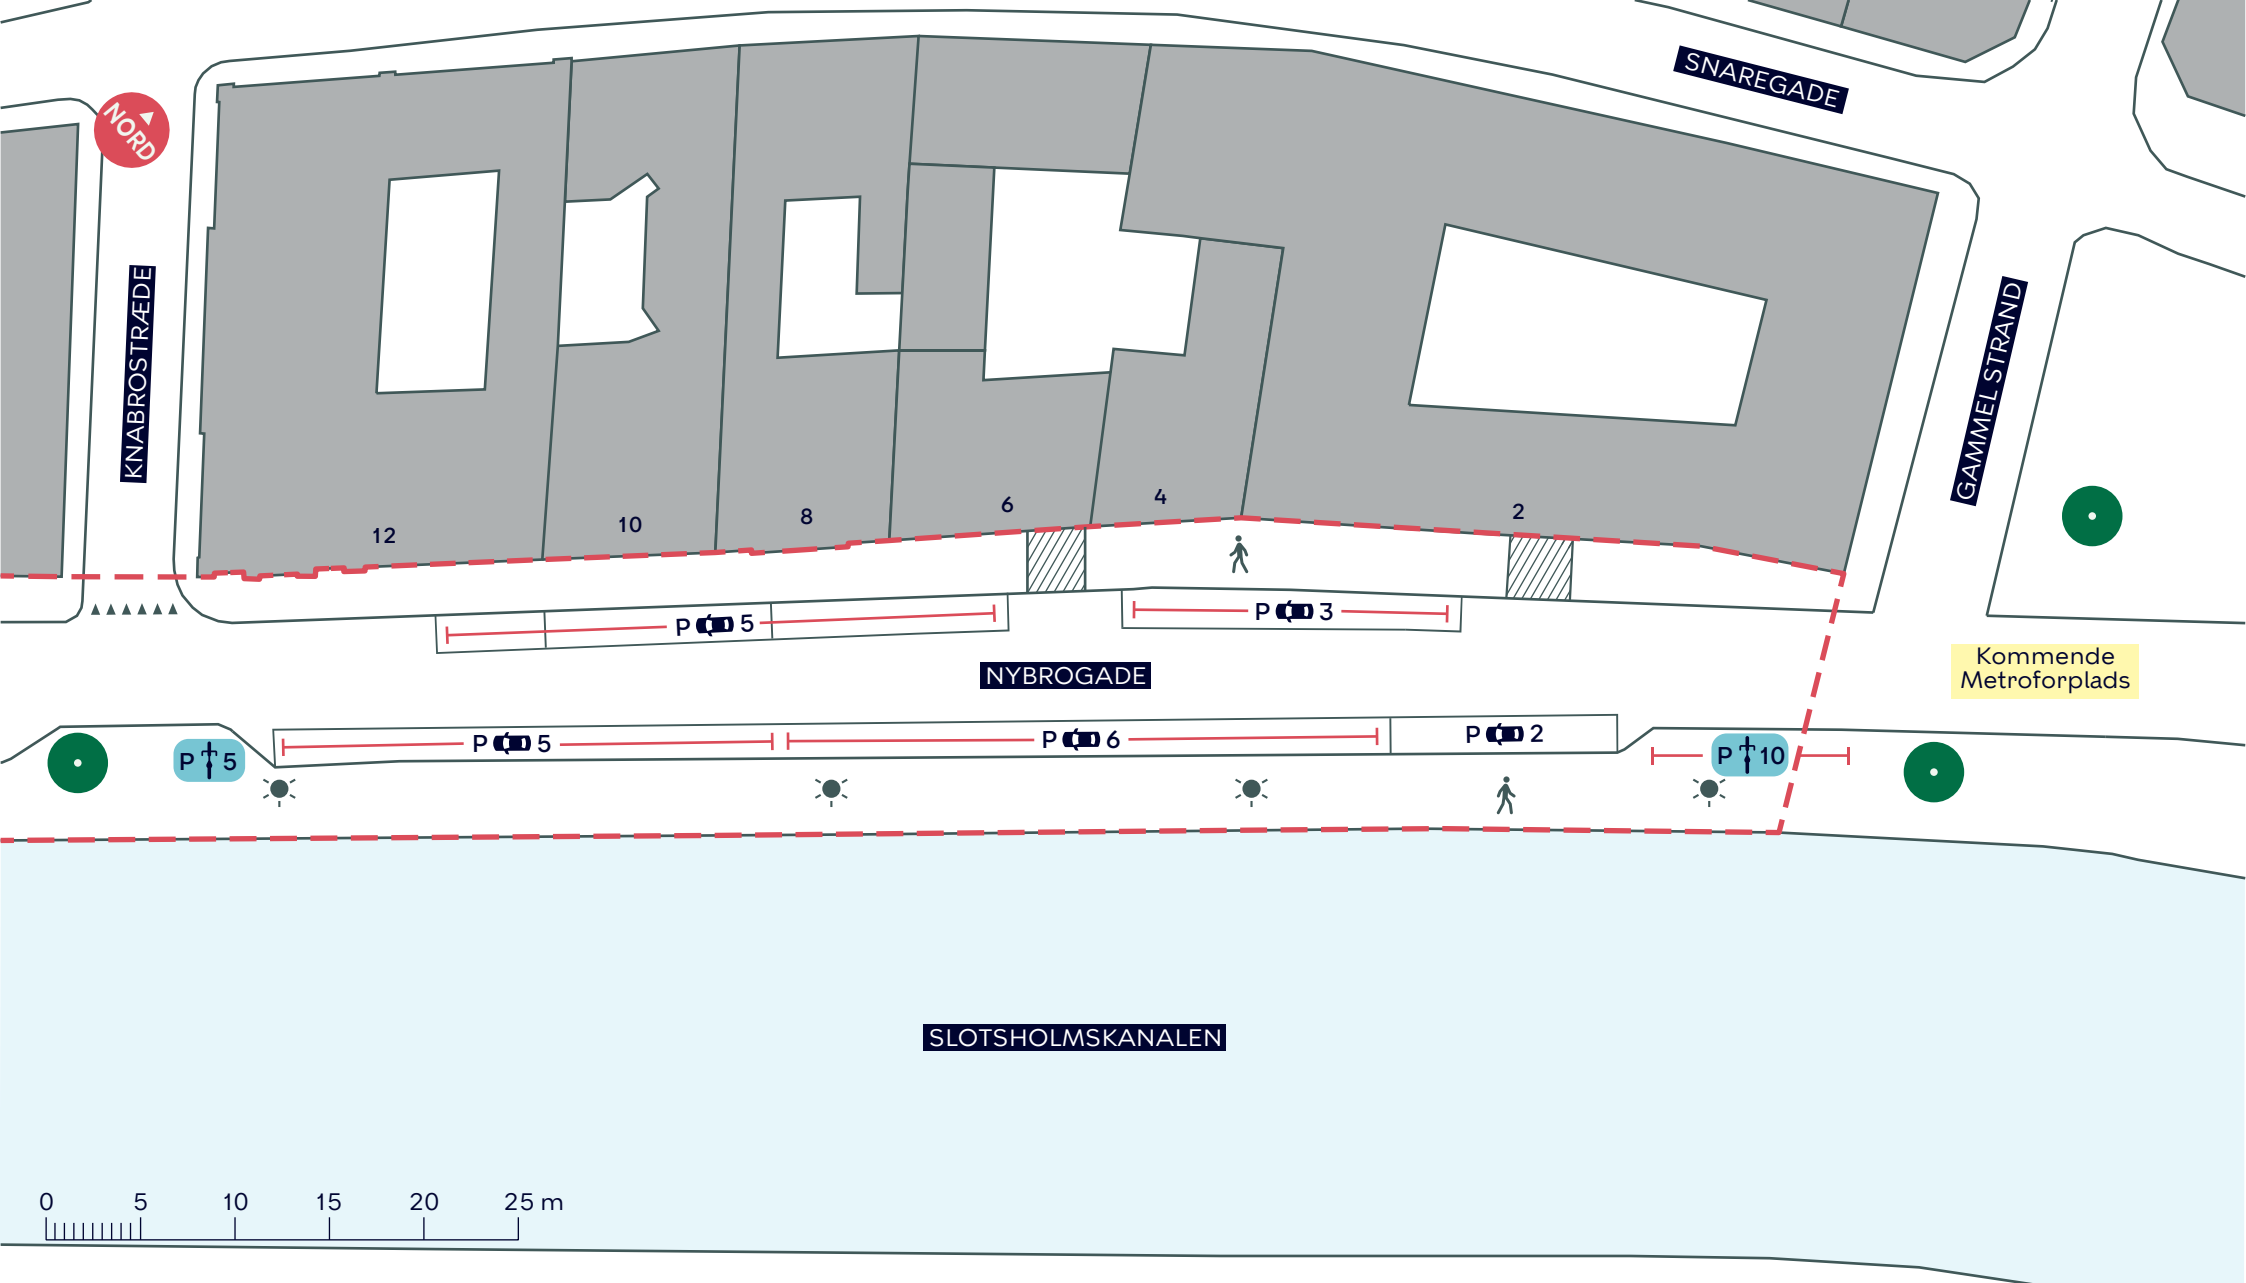

- - - Anlægsområde
- Træ (1 stk.)
- ☀ Belysning


NYBROGADE, GRØNNE BYRUM OG SKYBRUDSSIKRING

Indre By

Eksisterende forhold

BILAG 3A



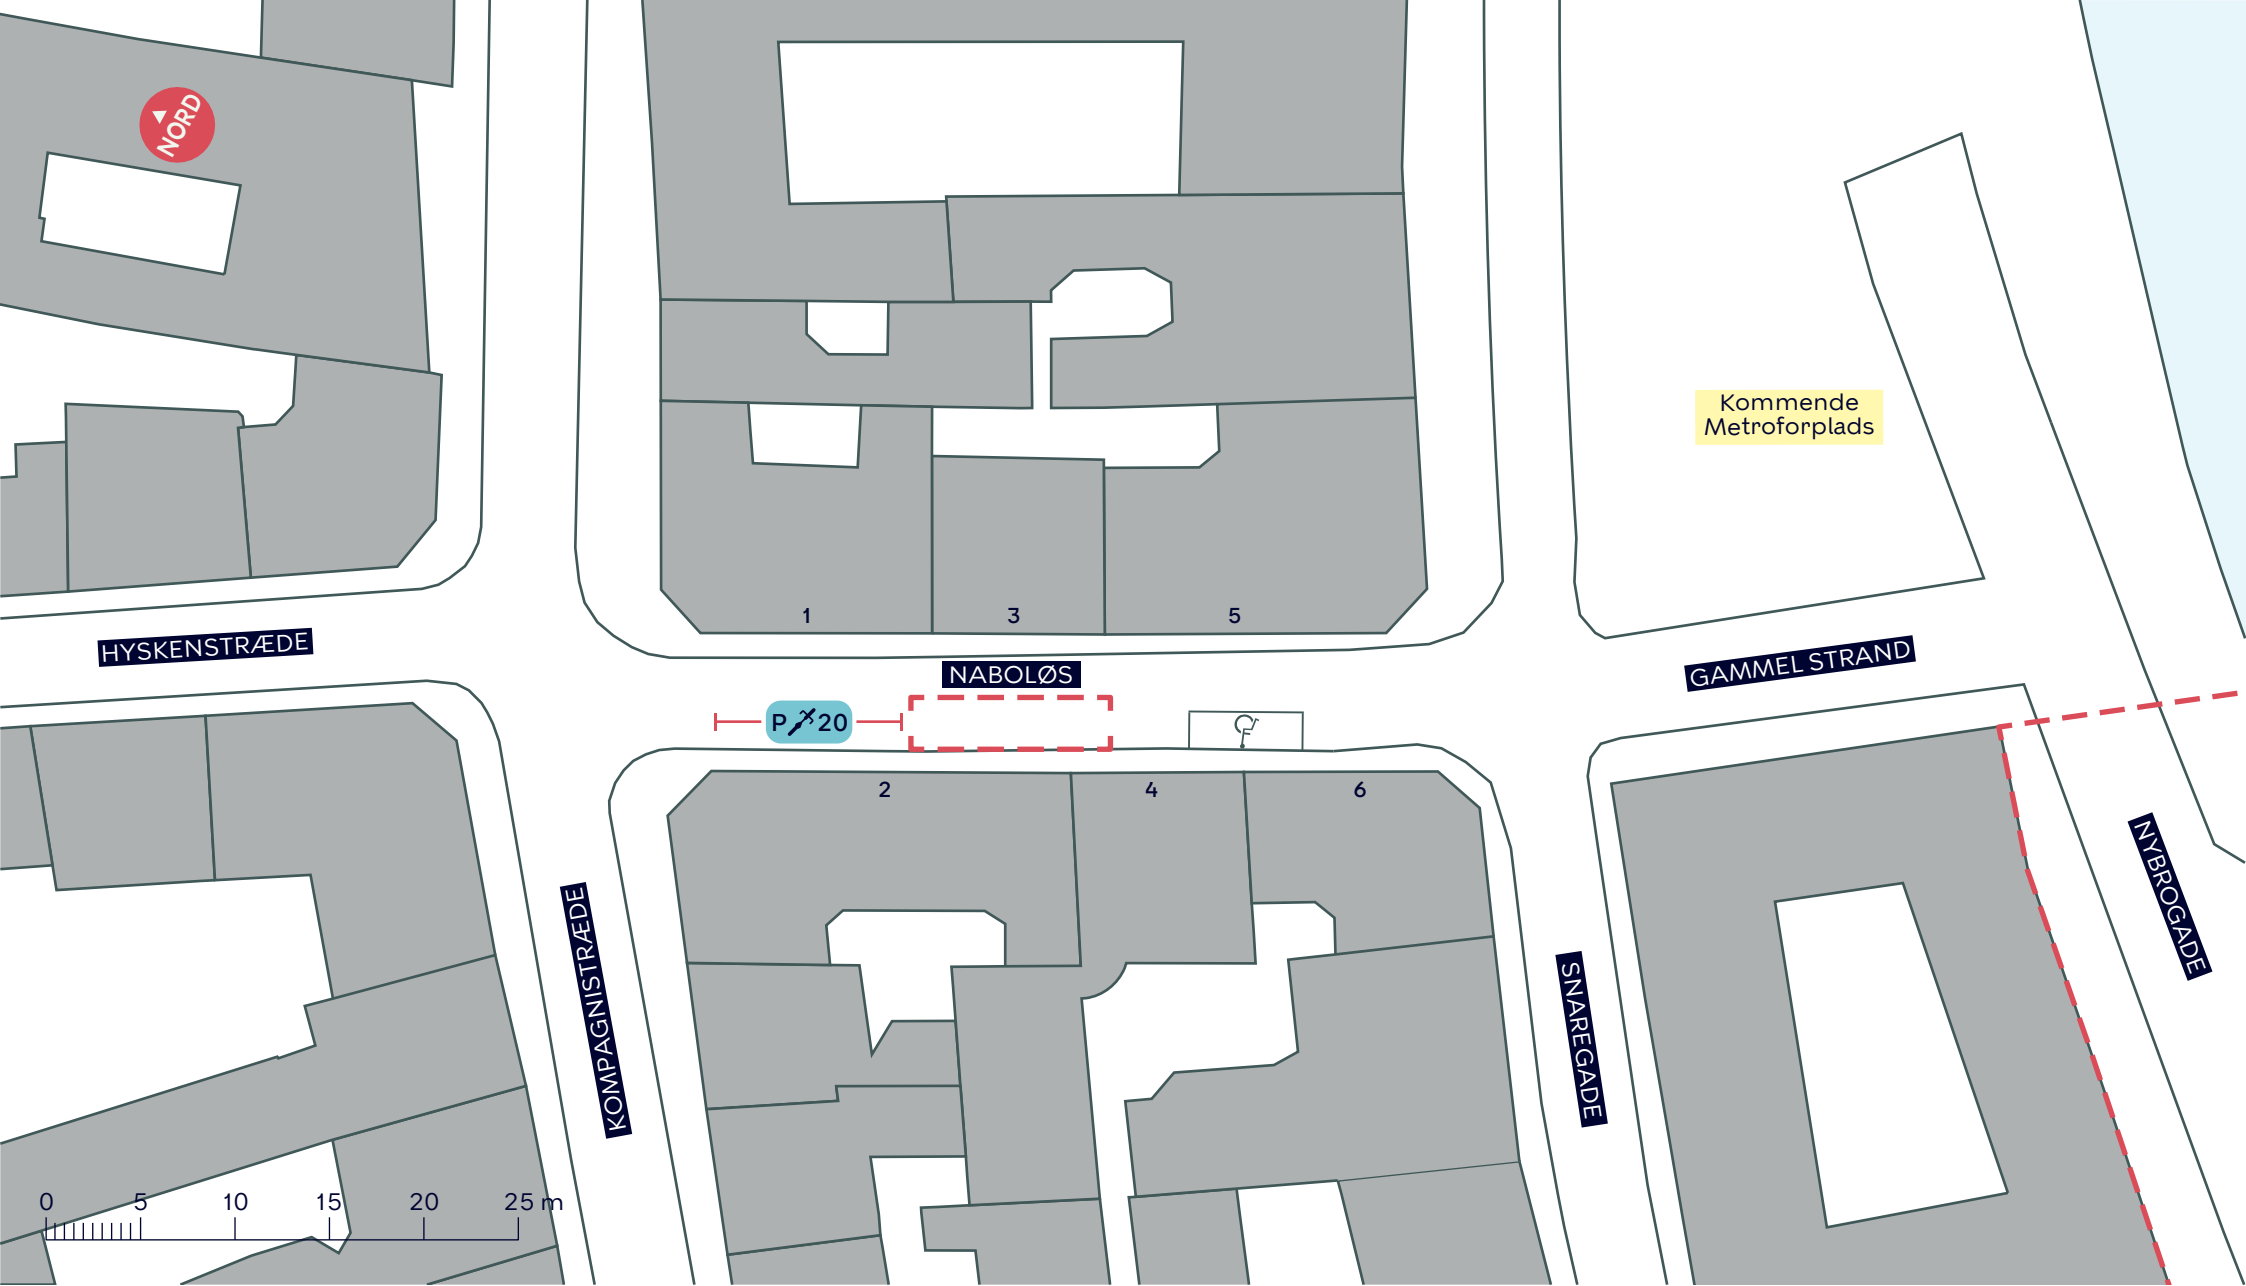

--- Anlægsområde


NYBROGADE, GRØNNE BYRUM OG SKYBRUDSSIKRING

Indre By

Eksisterende forhold

BILAG 3C



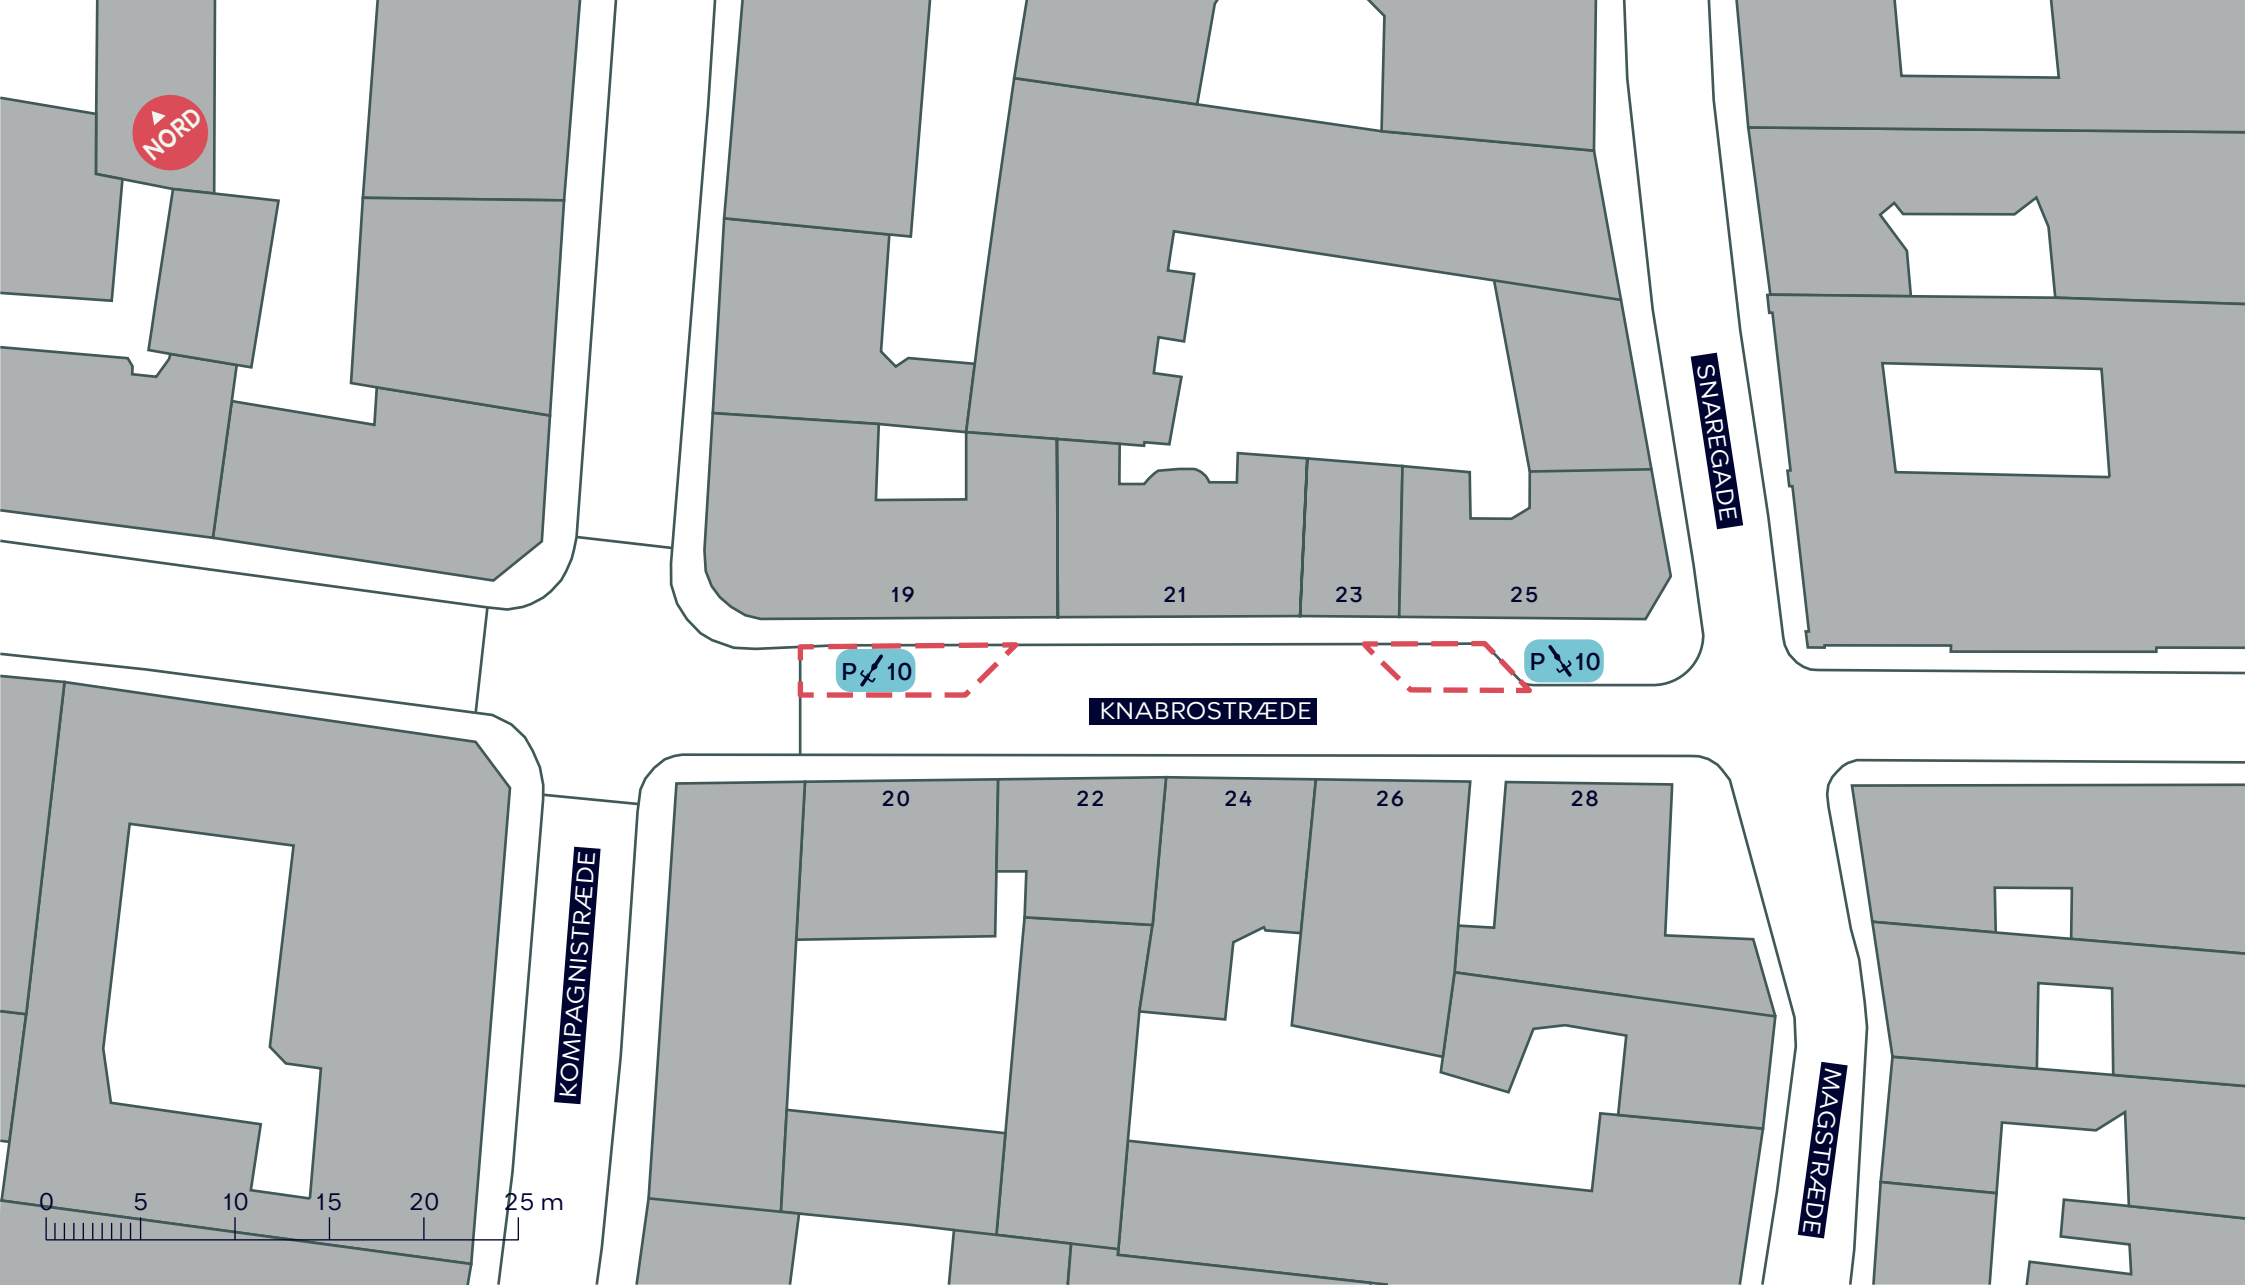

--- Anlægsområde

NYBROGADE, GRØNNE BYRUM OG SKYBRUDSSIKRING

Indre By

Eksisterende forhold

BILAG 3D

