

Signaturforklaring


- Cykelsti
- Eksisterende træ

Jernbane Allé, cykelstier




Projektforslag

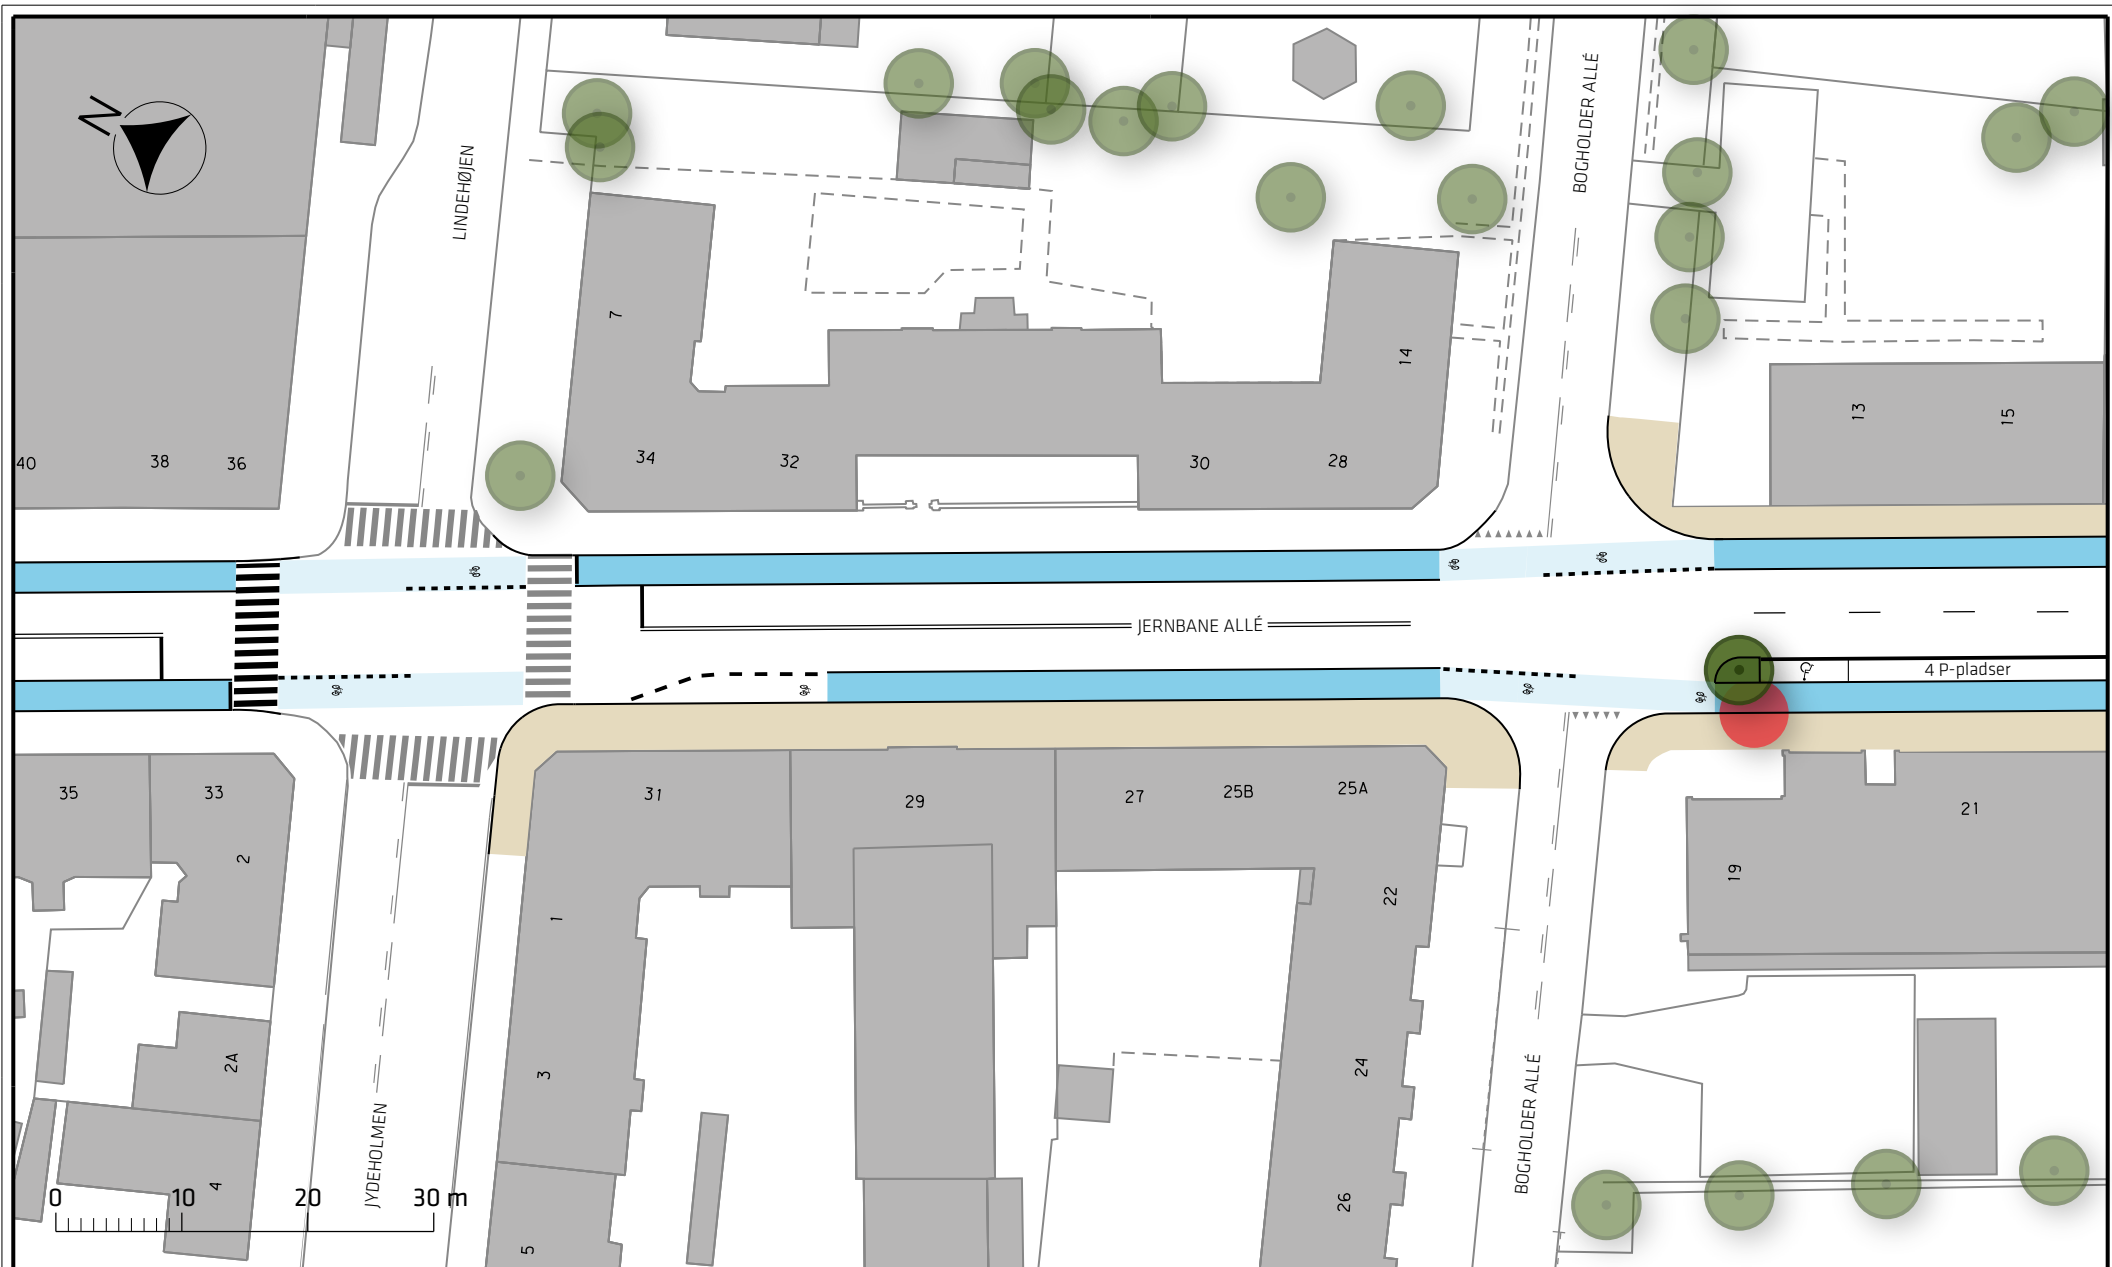



Bilag 3A





Signaturforklaring

 -  Cykelsti
-  Helle
-  Fortov


-  Blåt cykelfelt
-    Nyt træ / eks. træ / eks. træ fjernes

Jernbane Allé, cykelstier

Projektforslag

Bilag 3B



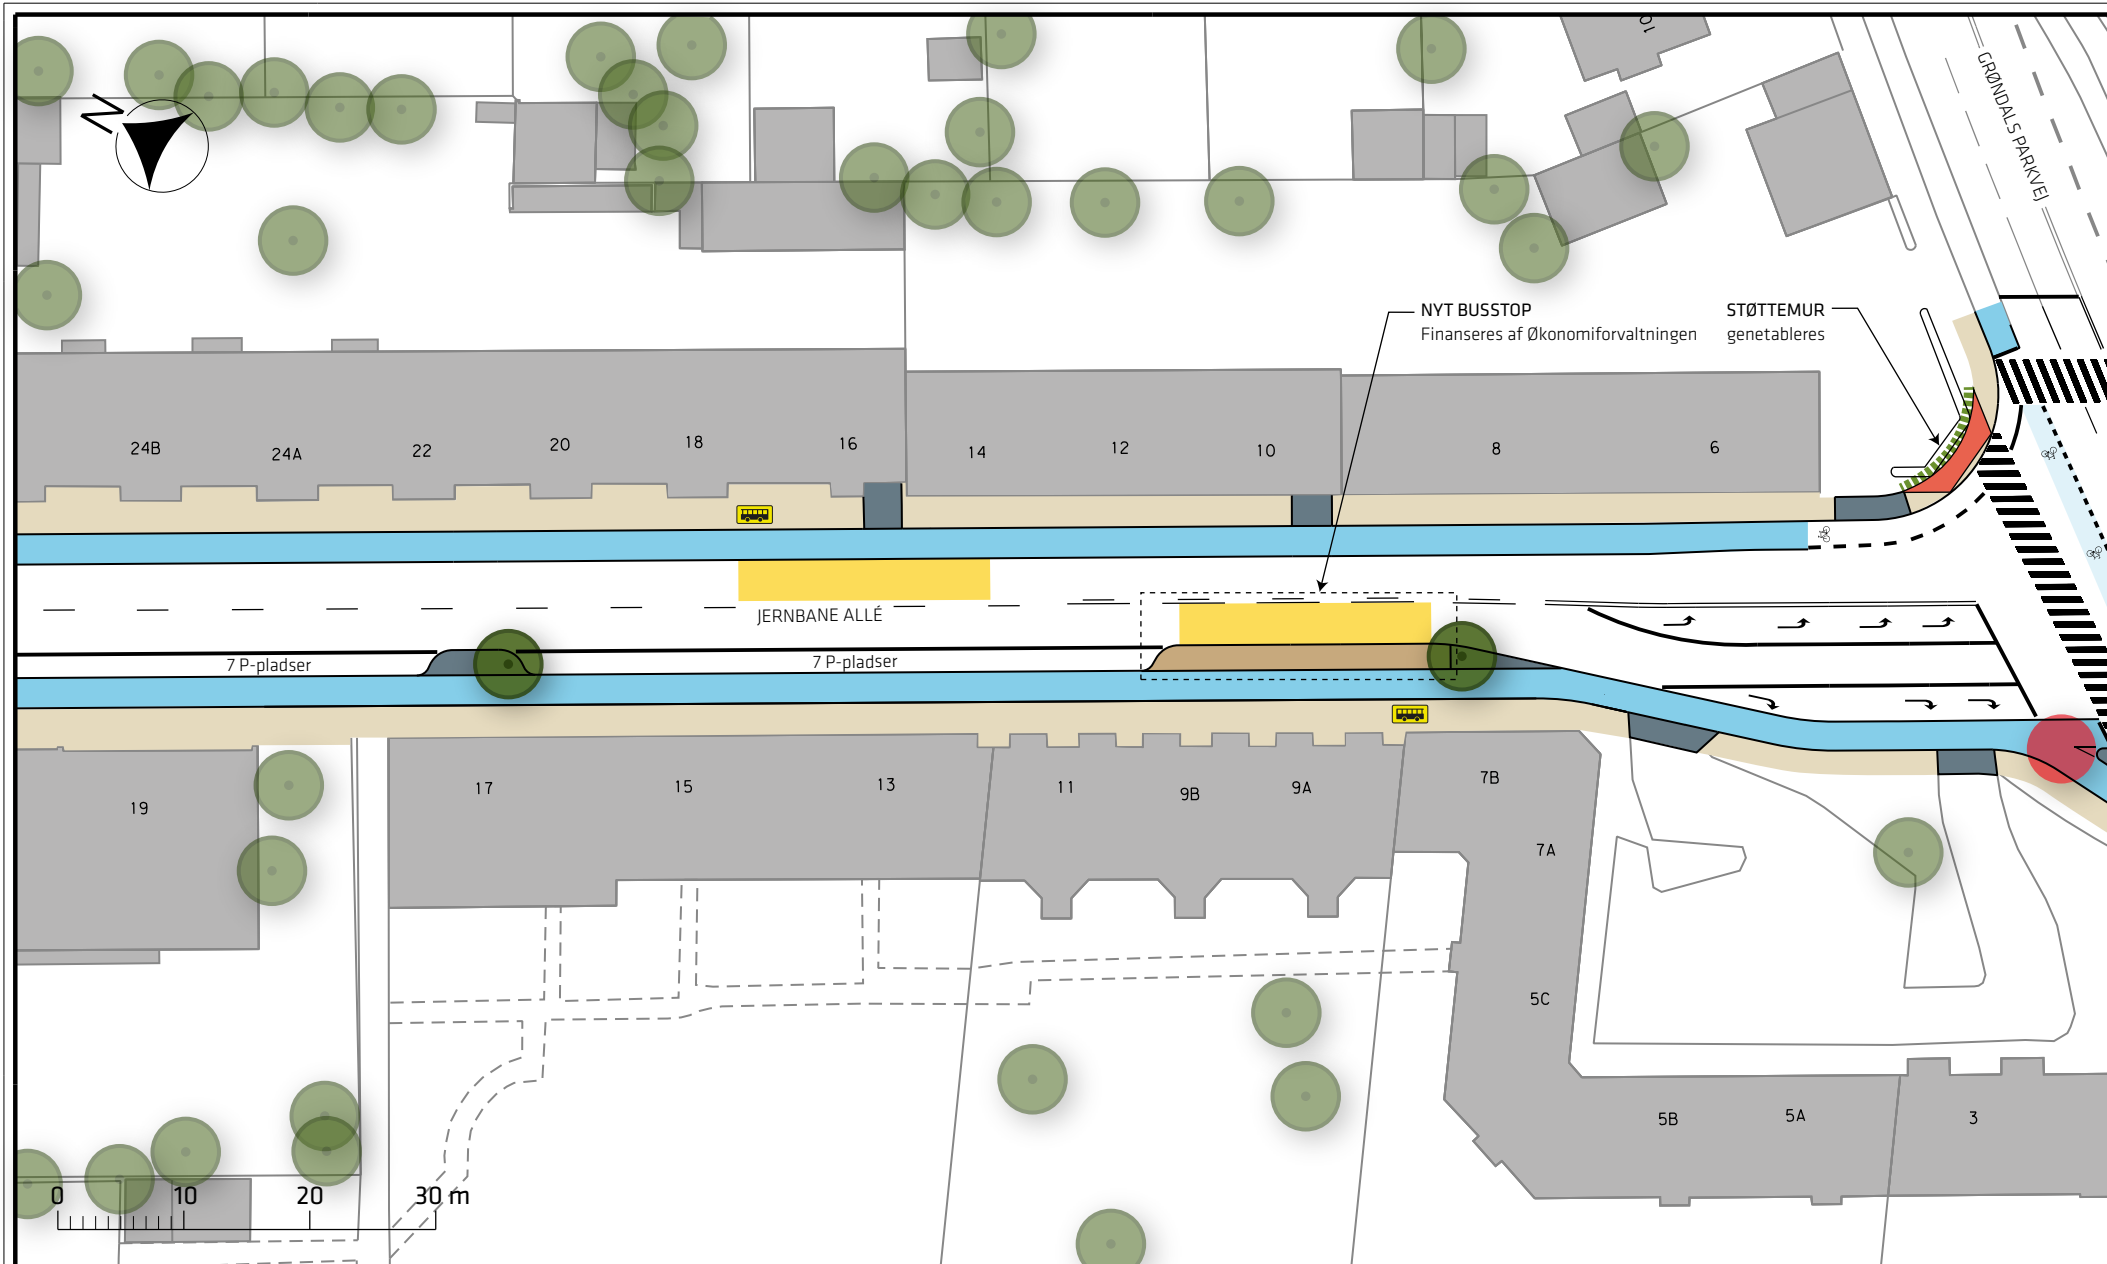

Signaturforklaring

- Cykelsti
- Blåt cykelfelt
- Fortov
- Overkørsel/helle
- Busperron
- Busplade

- Areal der eksproprieres
- Areal der midlertidigt eksproprieres
- Stoppested
- Nyt træ / eks. træ / eks. træ fjernes

Jernbane Allé, cykelstier


 





Projektforslag

Bilag 3C





Signaturforklaring

- |   |          |   |                             |
|---|----------|---|-----------------------------|
|  | Cykelsti |  | Blåt cykelfelt              |
|  | Grussti  |  | Helle                       |
|  | Fortov   |  | Eks. træ / eks. træ fjernes |
|   |          |  |                             |

Jernbane Allé, cykelstier

Projektforslag

Bilag 3D

