


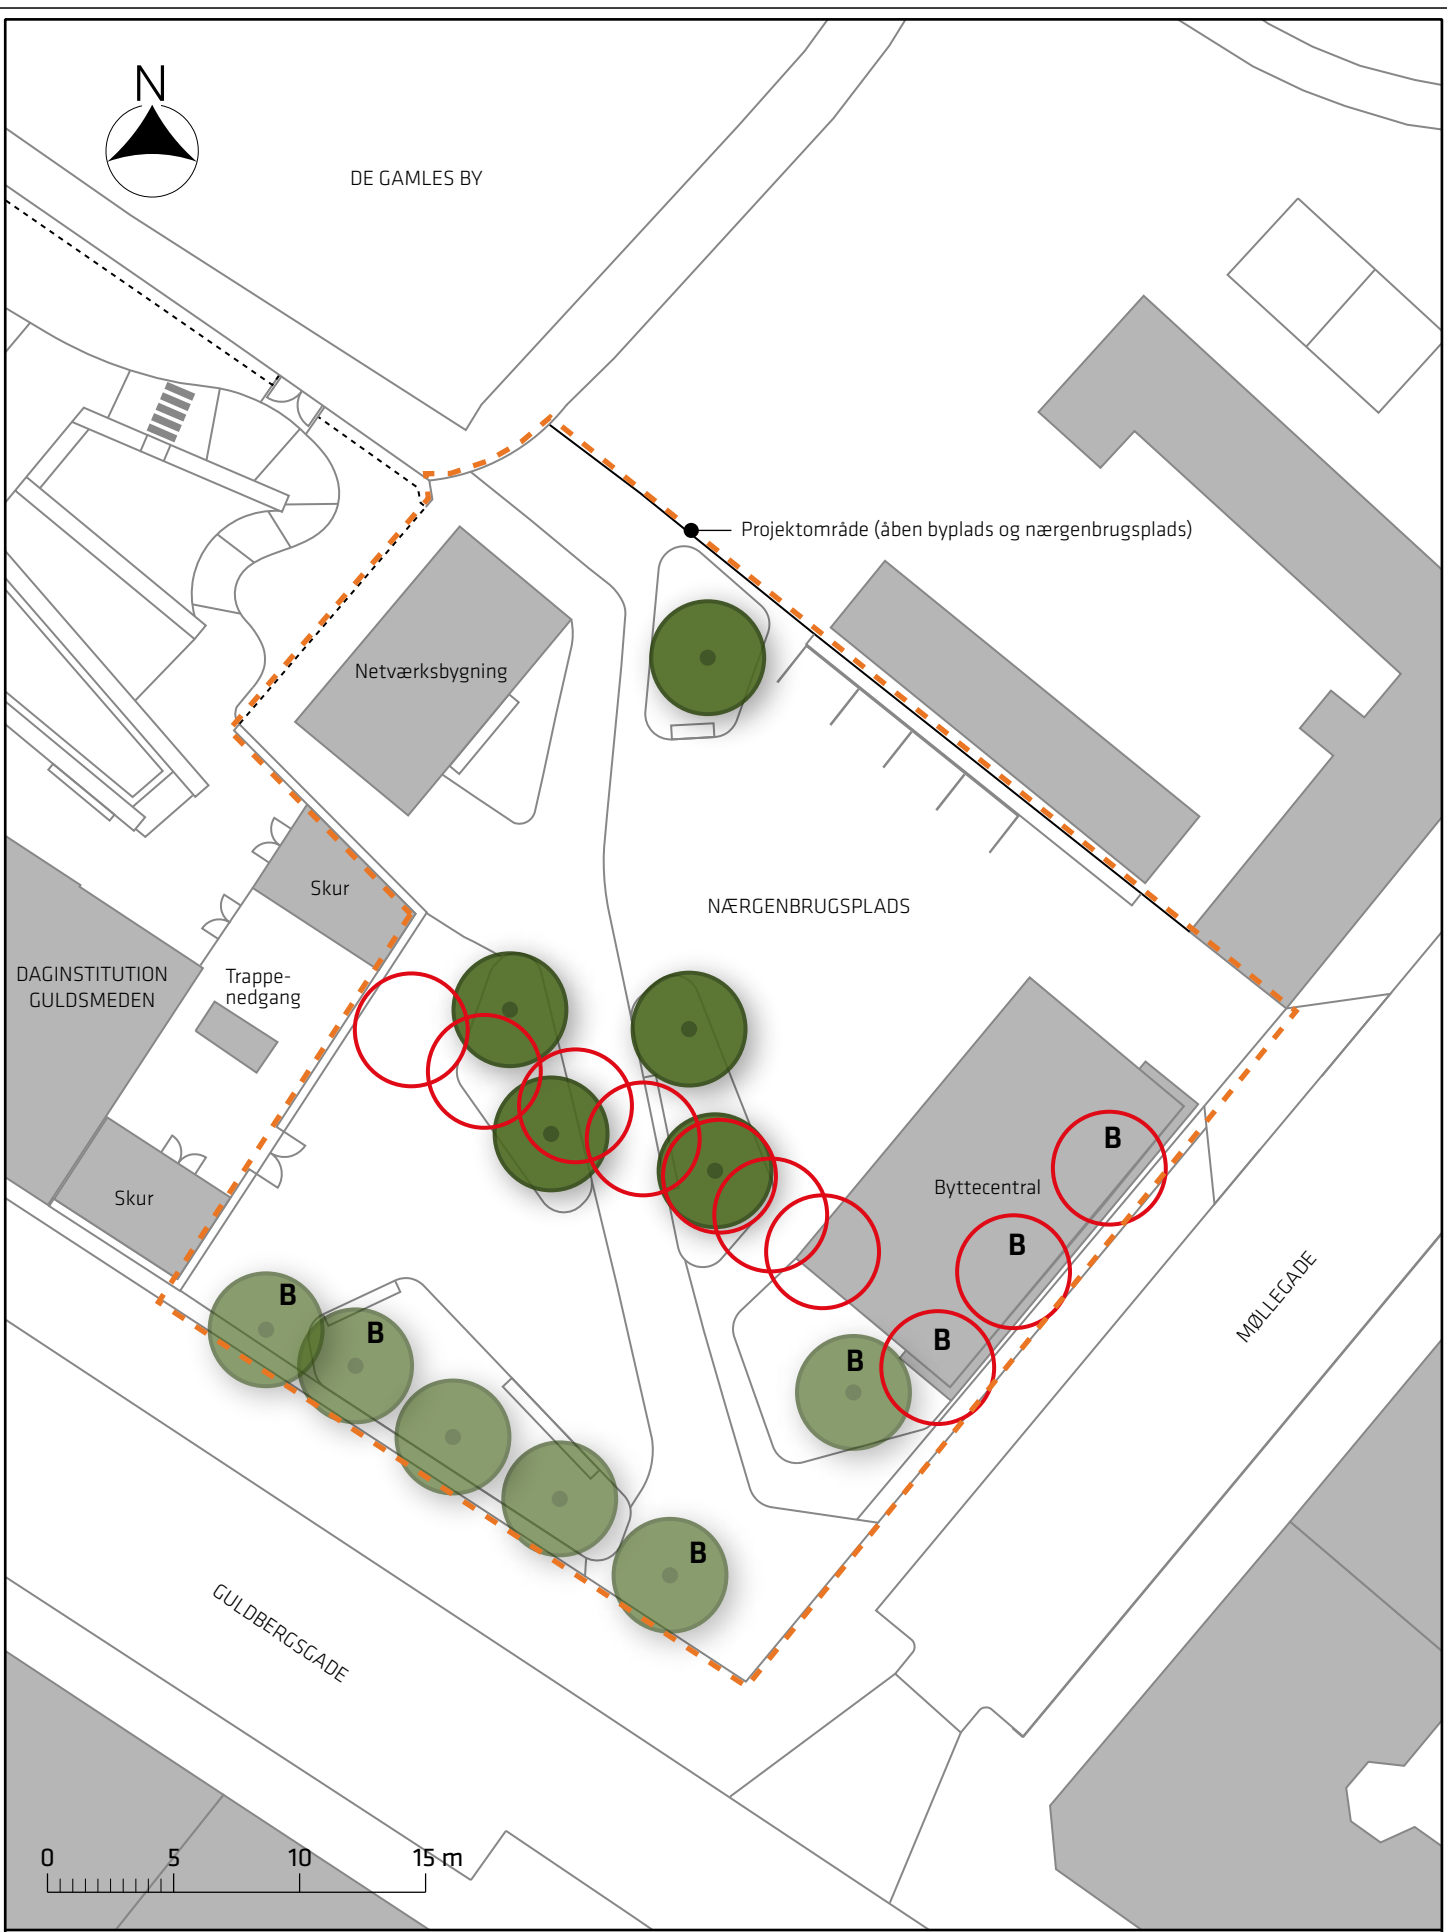

DE GAMLES BY



Projektområde (åben byplads og nærgenbrugsplads)

Netværksbygning

NÆRGENBRUGSPADS

DAGINSTITUTION
GULDSMEDEN

Trappe-
nedgang

Skur

Byttecentral

MØLLEGADE

GULDBERGSGADE

0 5 10 15 m

Signaturforklaring *) indenfor projektområdet



Nyt træ: 5 stk. *)



Eks. træ der bevares: 6 stk. *)



Eks. træ der fældes: 10 stk. *)

B Bevaringsværdigt træ: 7 stk. *)


Helhedsplan for De Gamles By

Træregnskab




(nærgenbrugsplads og sydlig del af daginstitution Guldsmeden)

Bilag 9A

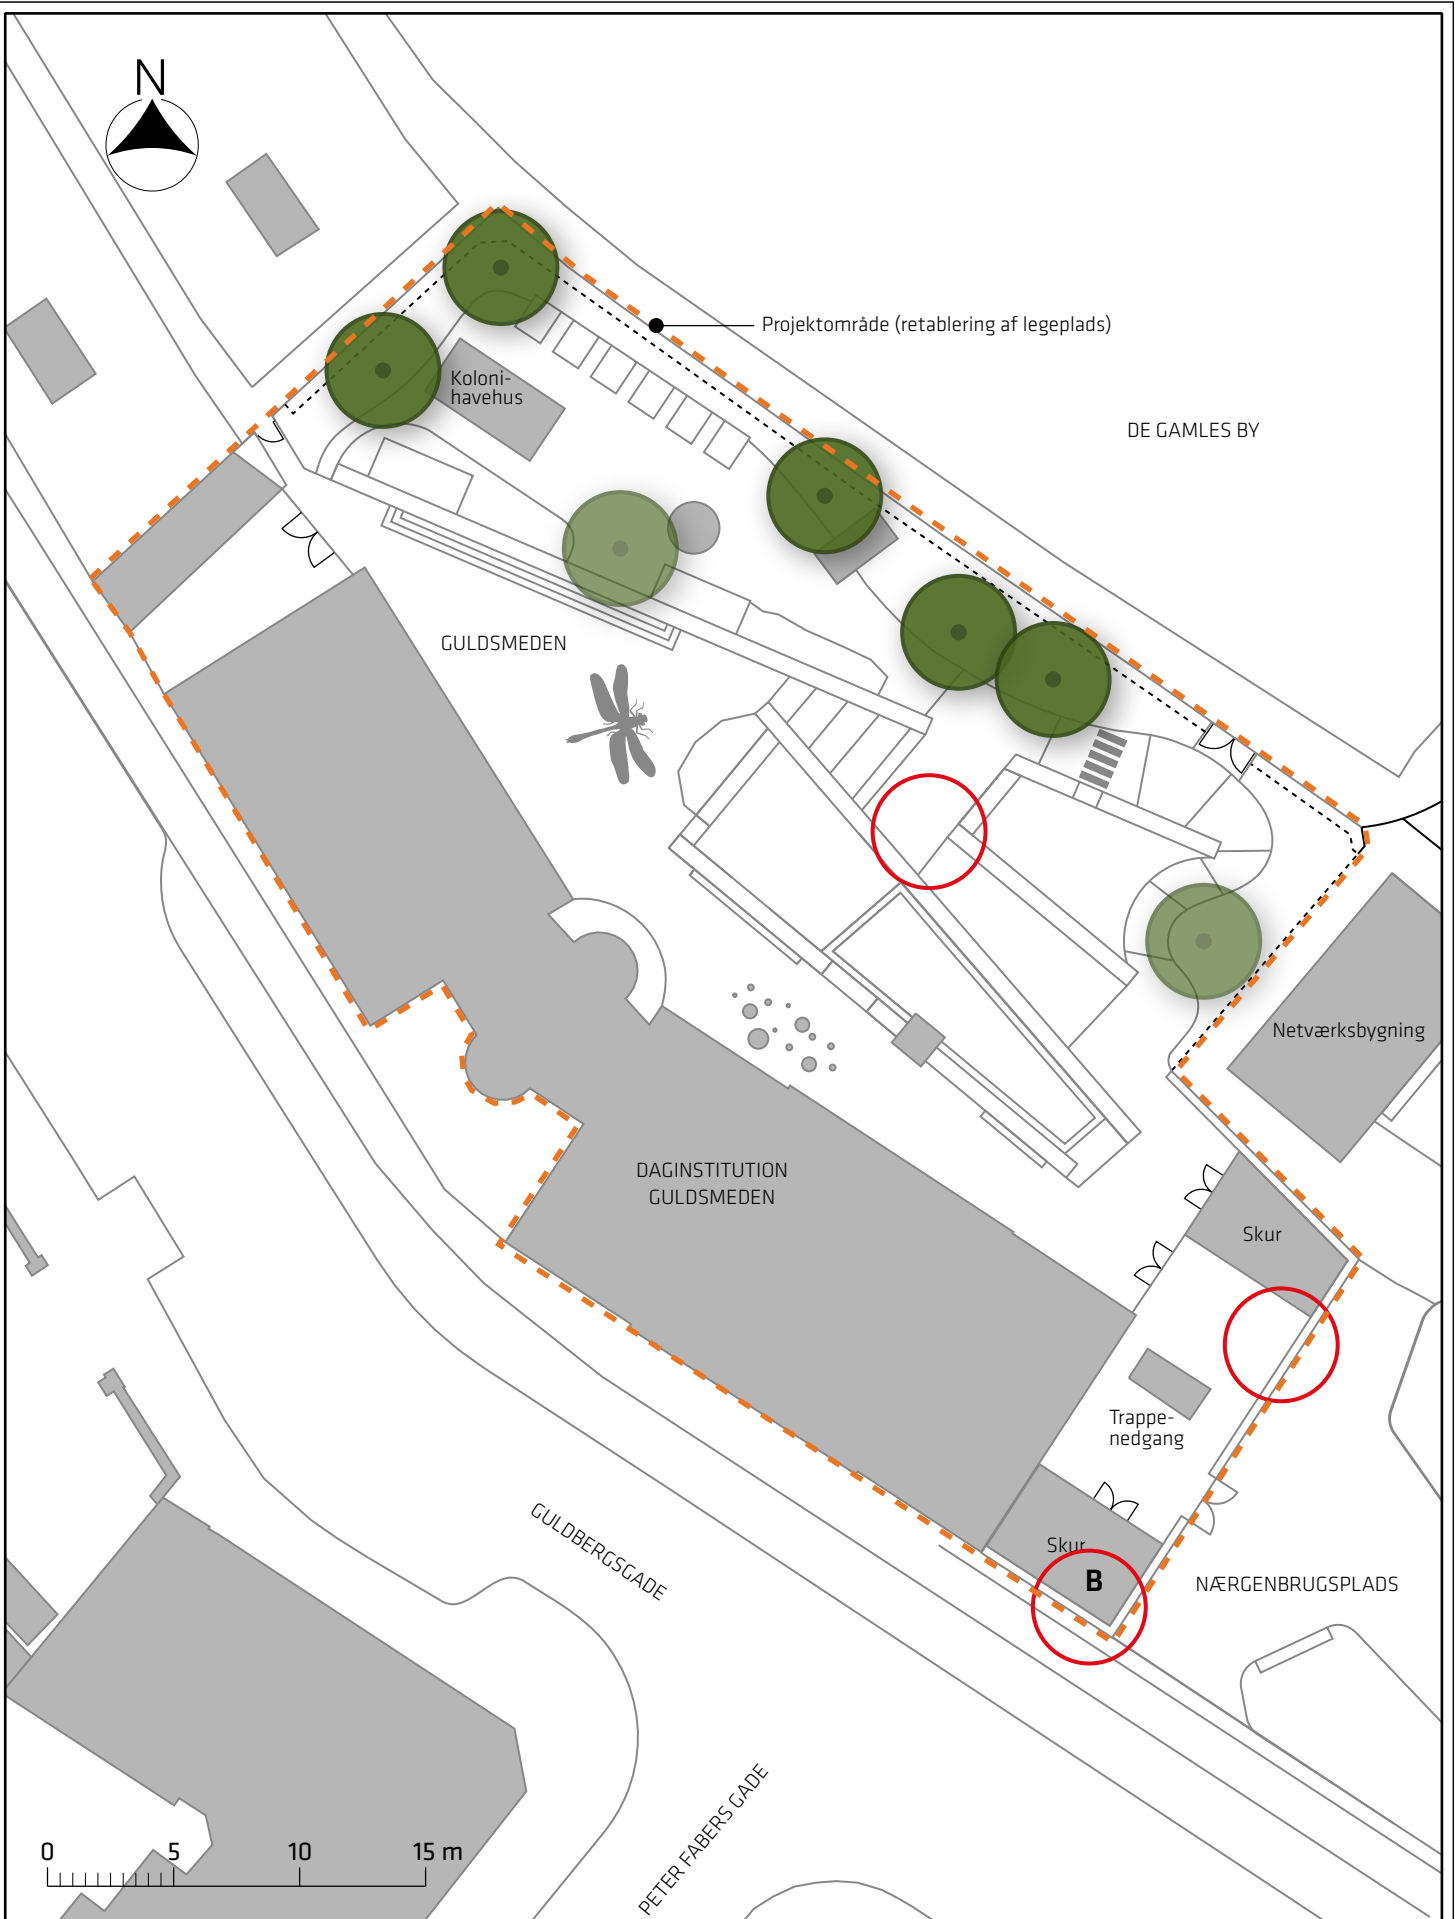



Signaturforklaring *) indenfor projektområdet

-  Nyt træ: 5 stk. *)
-  Eks. træ der bevares: 2 stk. *)
-  Eks. træ der fældes: 3 stk. *)
- B** Bevaringsværdigt træ: 1 stk. *)

Helhedsplan for De Gamles By

Træregnskab
(nordlig del af daginstitution Guldsmeden)

Bilag 9B

